



CONFIGURAÇÃO DE
PENAS P/ PLOTAGEM

PENA	COR	ESP.
1	7	0,1
2	7	0,2
3	7	0,3
4	7	0,4
5	7	0,5
6	7	0,6
7	7	0,25
8	7	0,05
9	7	0,08

REST.COLOR 0,4

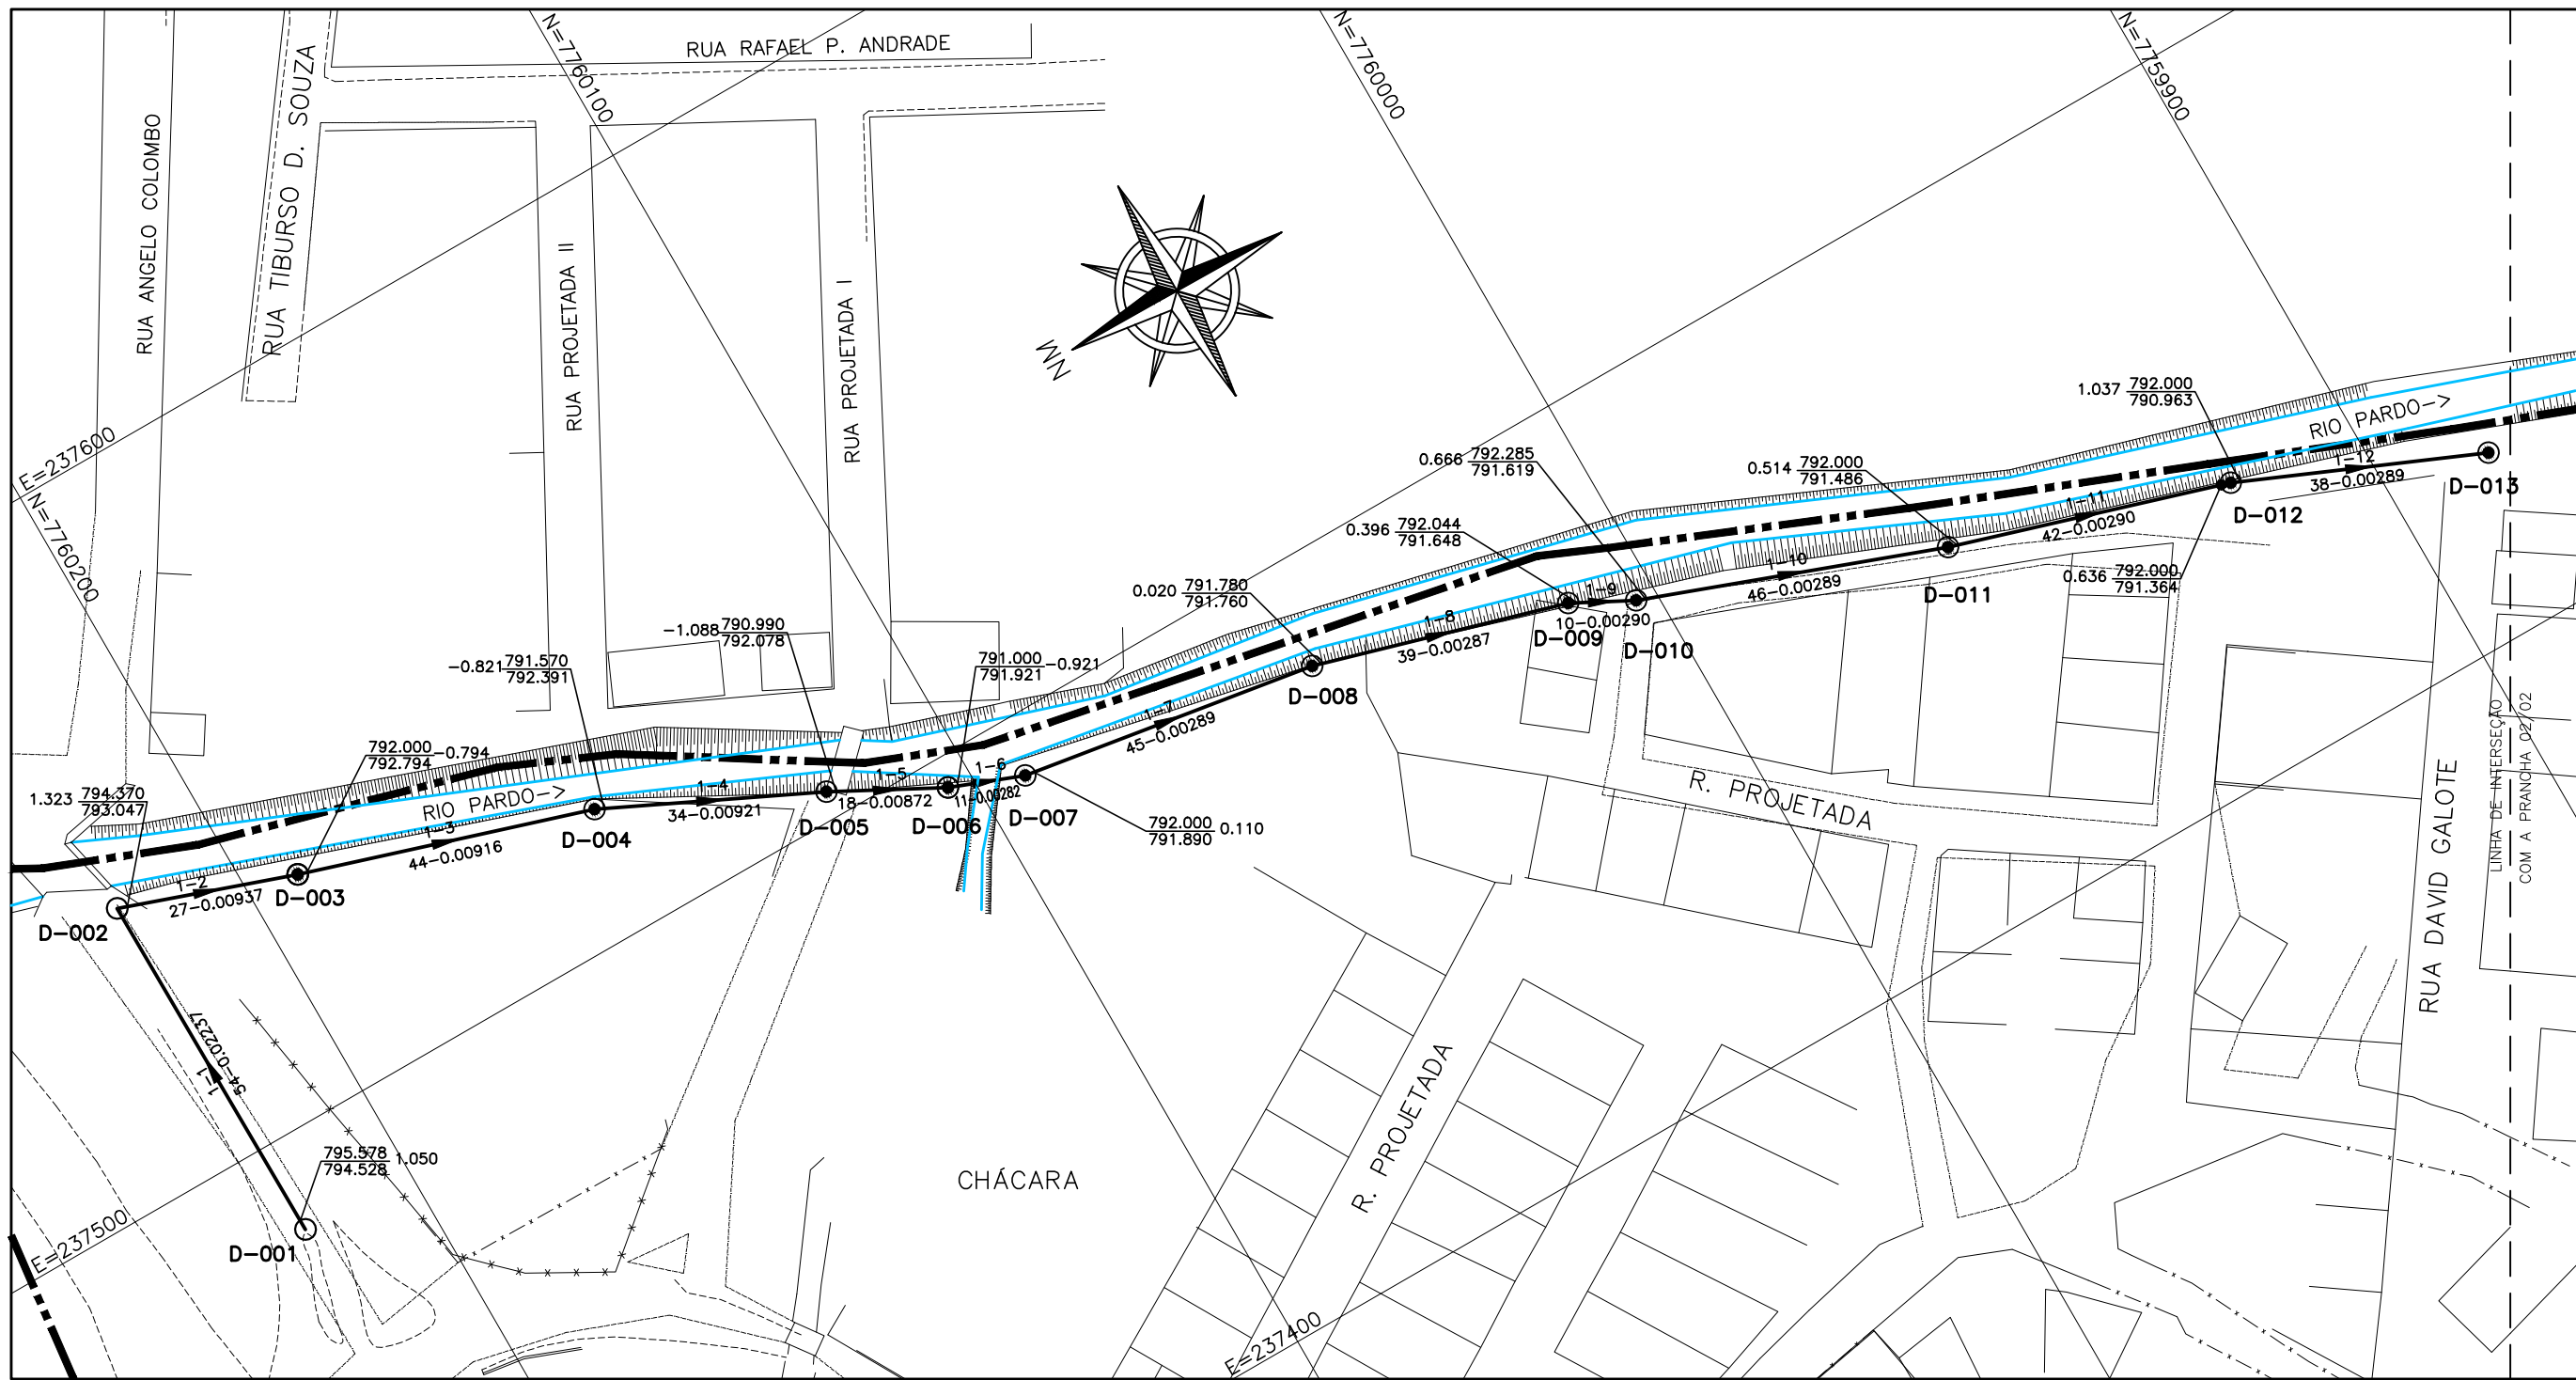


INTERCEPTOR – BACIA D – COLETOR 1
PLANTA
ESC. 1:1000

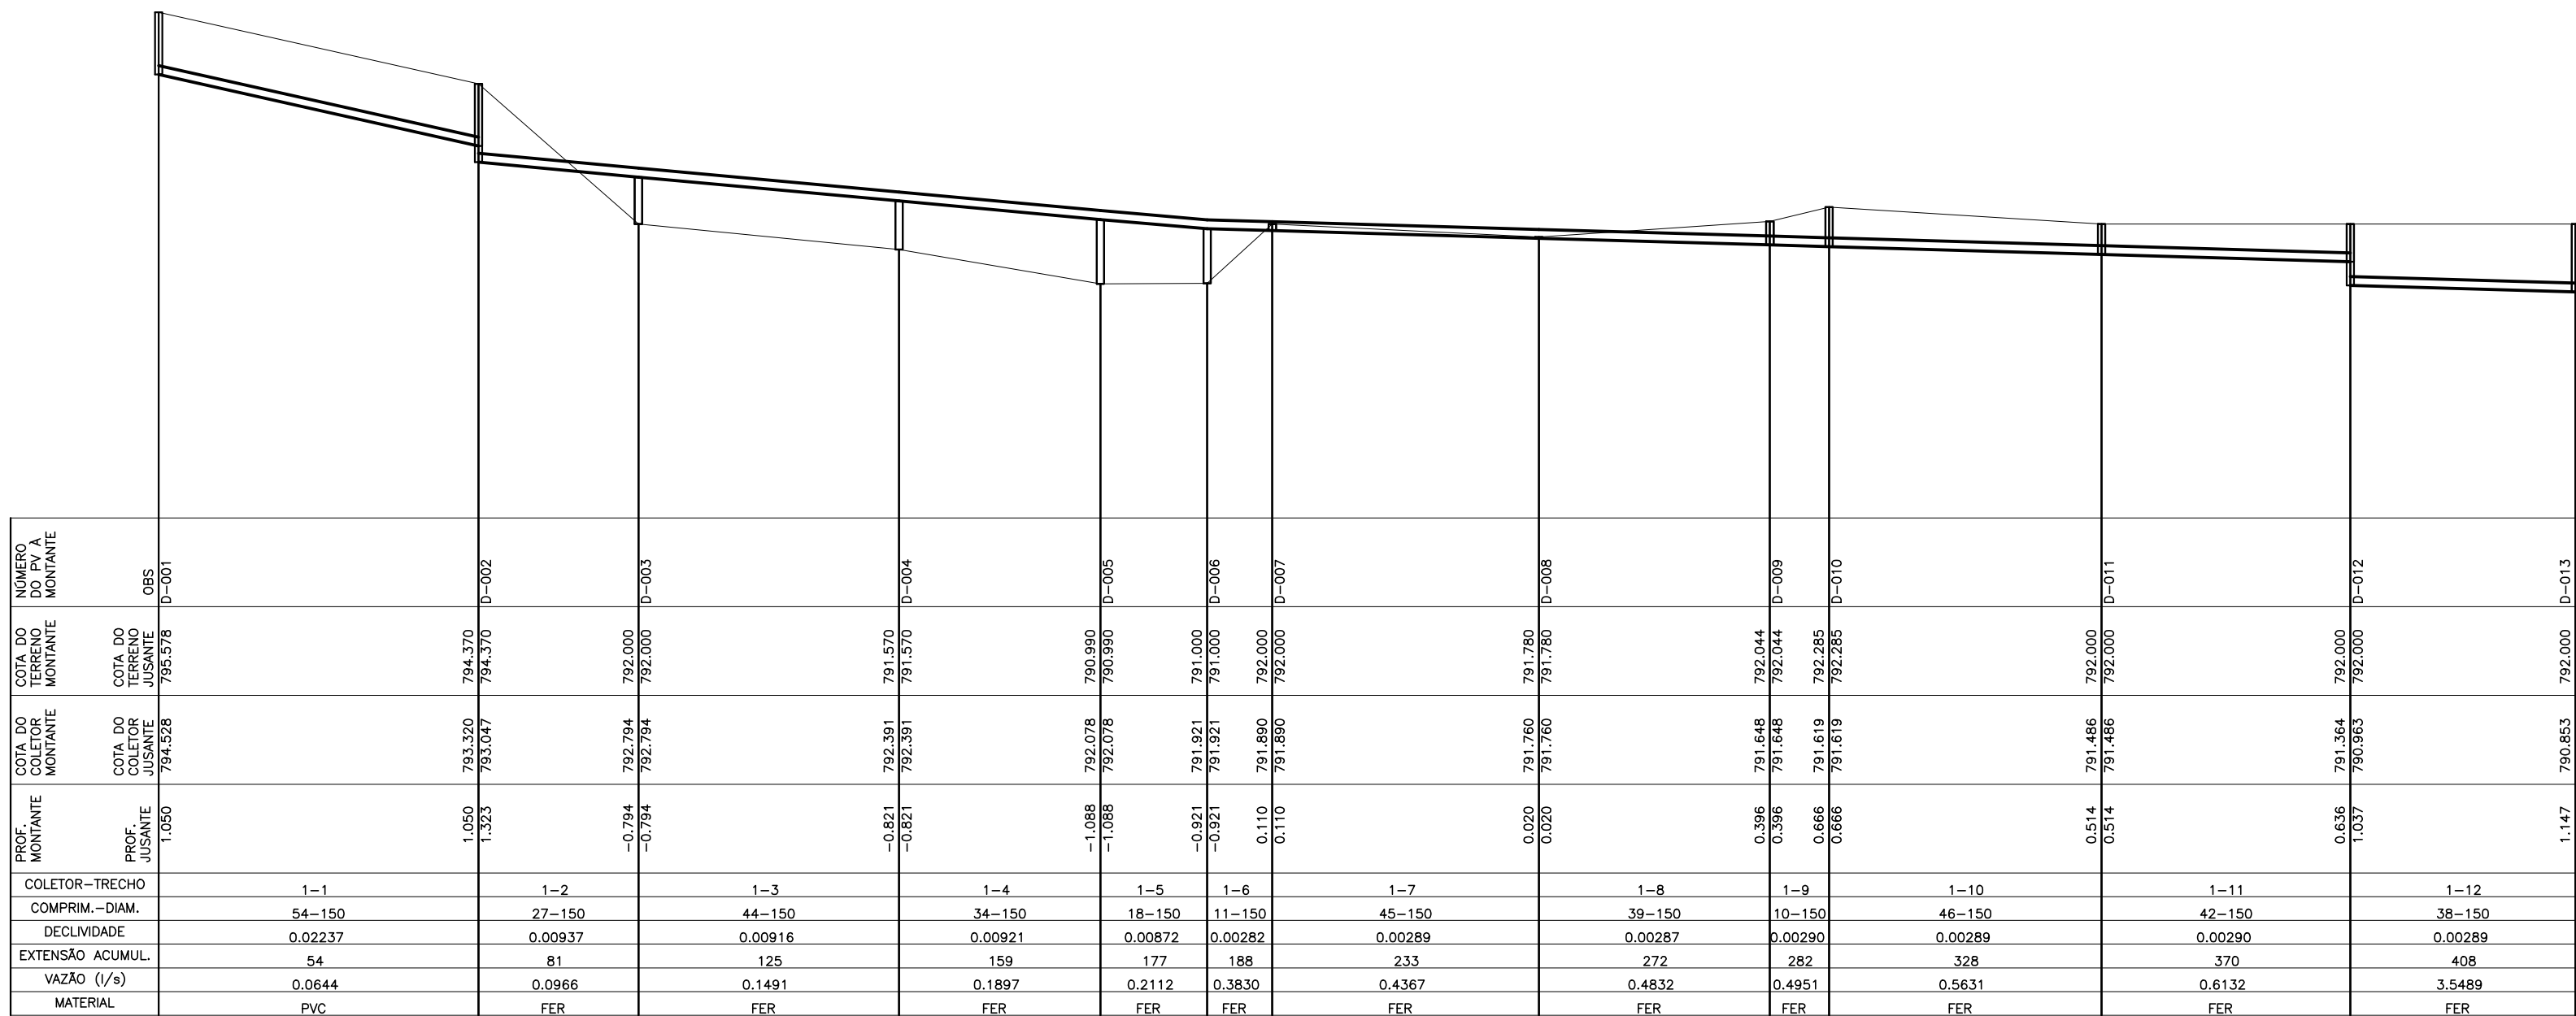


INTERCEPTOR – BACIA D – COLETOR 1
PERFIL LONGITUDINAL
ESC. VERT. 1:100
ESC. HOR. 1:1000

- LEGENDA:**
- REDE COLETORA PROJETADA – 1ª ETAPA
 - LIMITE DE SUB-BACIA
 - POÇO DE VISITA
 - POÇO DE VISITA ESPECIAL P/ INTERCEPTOR
 - SENTIDO DO FLUXO
 - BACIA-NÚMERO DO PV
 - INTERFERÊNCIAS
 - COLETOR
 - TRECHO
 - EXTENS.
 - DECLIV.
 - MATER.
 - DIÂM.
 - C.T.
 - C.F.
 - C.D.
 - C.Q.
 - PROF.
 - ESTACÃO ELEVATÓRIA DE ESGOTO BRUTO
 - ESTACÃO DE TRATAMENTO DE ESGOTO
 - BACIA
 - NOME DE SUB-BACIA

LOCAÇÃO DOS POÇOS DE VISITA					
PV	COORDENADAS		C. TERRENO	G.I. REDE	PROF.
	X	Y			
D-001	237486.63	7760217.34	795.578	794.528	1.050
D-002	237540.96	7760217.73	794.370	793.047	1.323
D-003	237532.09	7760192.44	792.000	792.794	-0.794
D-004	237518.66	7760150.12	791.570	792.391	-0.821
D-005	237503.93	7760119.49	790.990	792.078	-1.088
D-006	237495.59	7760103.82	791.000	791.921	-0.921
D-007	237491.47	7760093.17	792.000	791.890	0.110
D-008	237484.39	7760048.87	791.780	791.760	0.020
D-009	237473.61	7760011.91	792.044	791.648	0.396
D-010	237469.04	7760003.12	792.285	791.619	0.666
D-011	237452.99	7759959.77	792.000	791.488	0.514
D-012	237440.48	7759919.32	792.000	790.963	1.037
D-013	237425.45	7759884.54	792.000	790.853	1.147

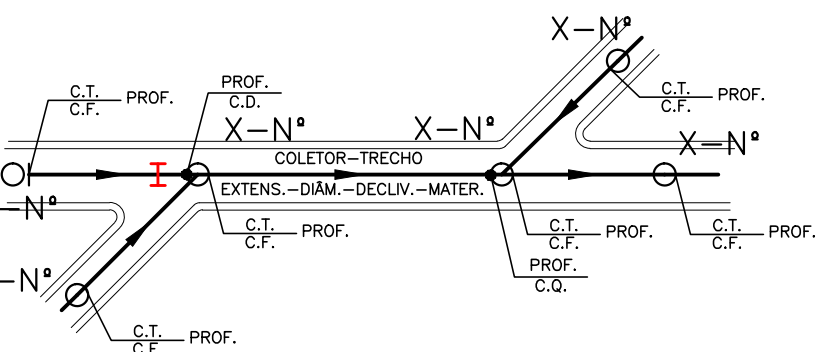

ARTICULAÇÃO DAS PRANCHAS

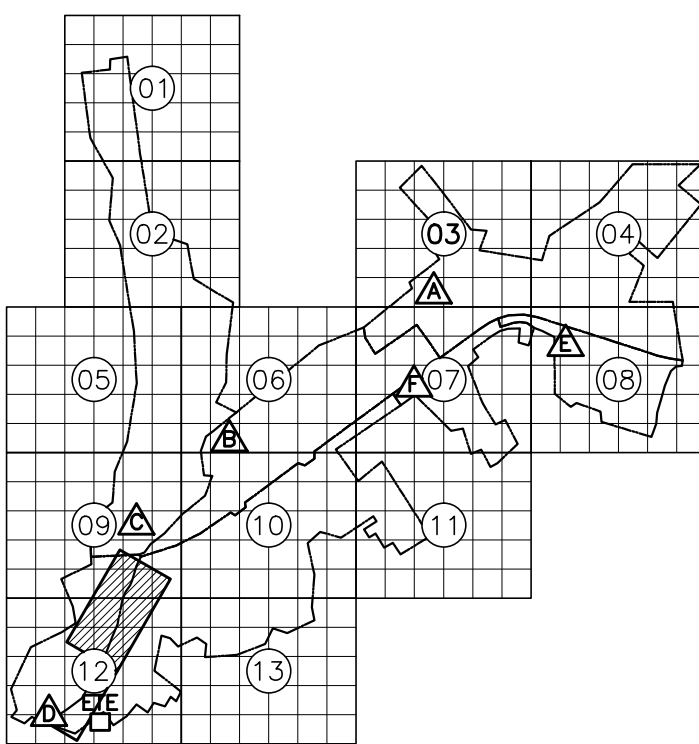

ESTE DESENHO É PROPRIEDADE DA
COMPANHIA ESPÍRITO SANTENSE DE
SANEAMENTO – CESAN E NÃO PODE
SER COPIADO SEM SUA AUTORIZAÇÃO.

								CANCELA E SUBSTITUI O DESENHO NÚMERO:				CENTRO DE DOCUMENTAÇÃO RECEBIDO: / / Nº DOC.: _____ ASS.: _____ APROVAÇÃO CESAN: ASS.: _____ MATR.: _____ UNID.: _____ DATA: / / ESTA APROVAÇÃO NÃO ISENTA A CONTRATADA DE SUAS RESPONSABILIDADES LEGAIS.				EMITENTE: BECK DE SOUZA ENGENHARIA LTDA PROJETADO: SIMONE DE JESUS SILVA CREA: 6432-D REGIÃO: ES DESENHO: VINÍCIUS S. COSTA DATA: 15/11/2011 RESPONSÁVEL TÉCNICO: ALEXANDRE CESAR BECK DE SOUZA CREA: 11249-D REGIÃO: RS ART Nº: 20100114482 DATA: 16/11/2010				EMISSÃO CESAN PROJETADO: _____ CREA: _____ DESENHADO: _____ VERIFICADO: ENGº CARINA DA ROSS REZENDE DIVISÃO: _____ GERÊNCIA: _____				DATAS				 MUNICÍPIO: IBATIBA DISTRITO: SEDE BAIRRO: _____ NOME DO EMPREENDIMENTO: AMPLIAÇÃO E MELHORIA DO SISTEMA DE ESGOTAMENTO SANITÁRIO DE IBATIBA TÍTULO: INTERCEPTOR PROJETO HIDRÁULICO PLANTA E PERFIL – BACIA D – COLETOR 1 ESCALA: INDICADA FOLHA: 01 / 02 Nº CESAN: C-057-000-94-5-XX-0023 REV: 00							
NÚMEROS				TÍTULOS				Nº				LOCAL				DISCRIMINAÇÃO				DES.				DIV.				GER.				DATA			
PRINCIPAIS DESENHOS DE REFERÊNCIA																REVISÃO																			