



POÇO DE VISITA ESPECIAL
PARA INTERCEPTORES
ESC.: 1/20

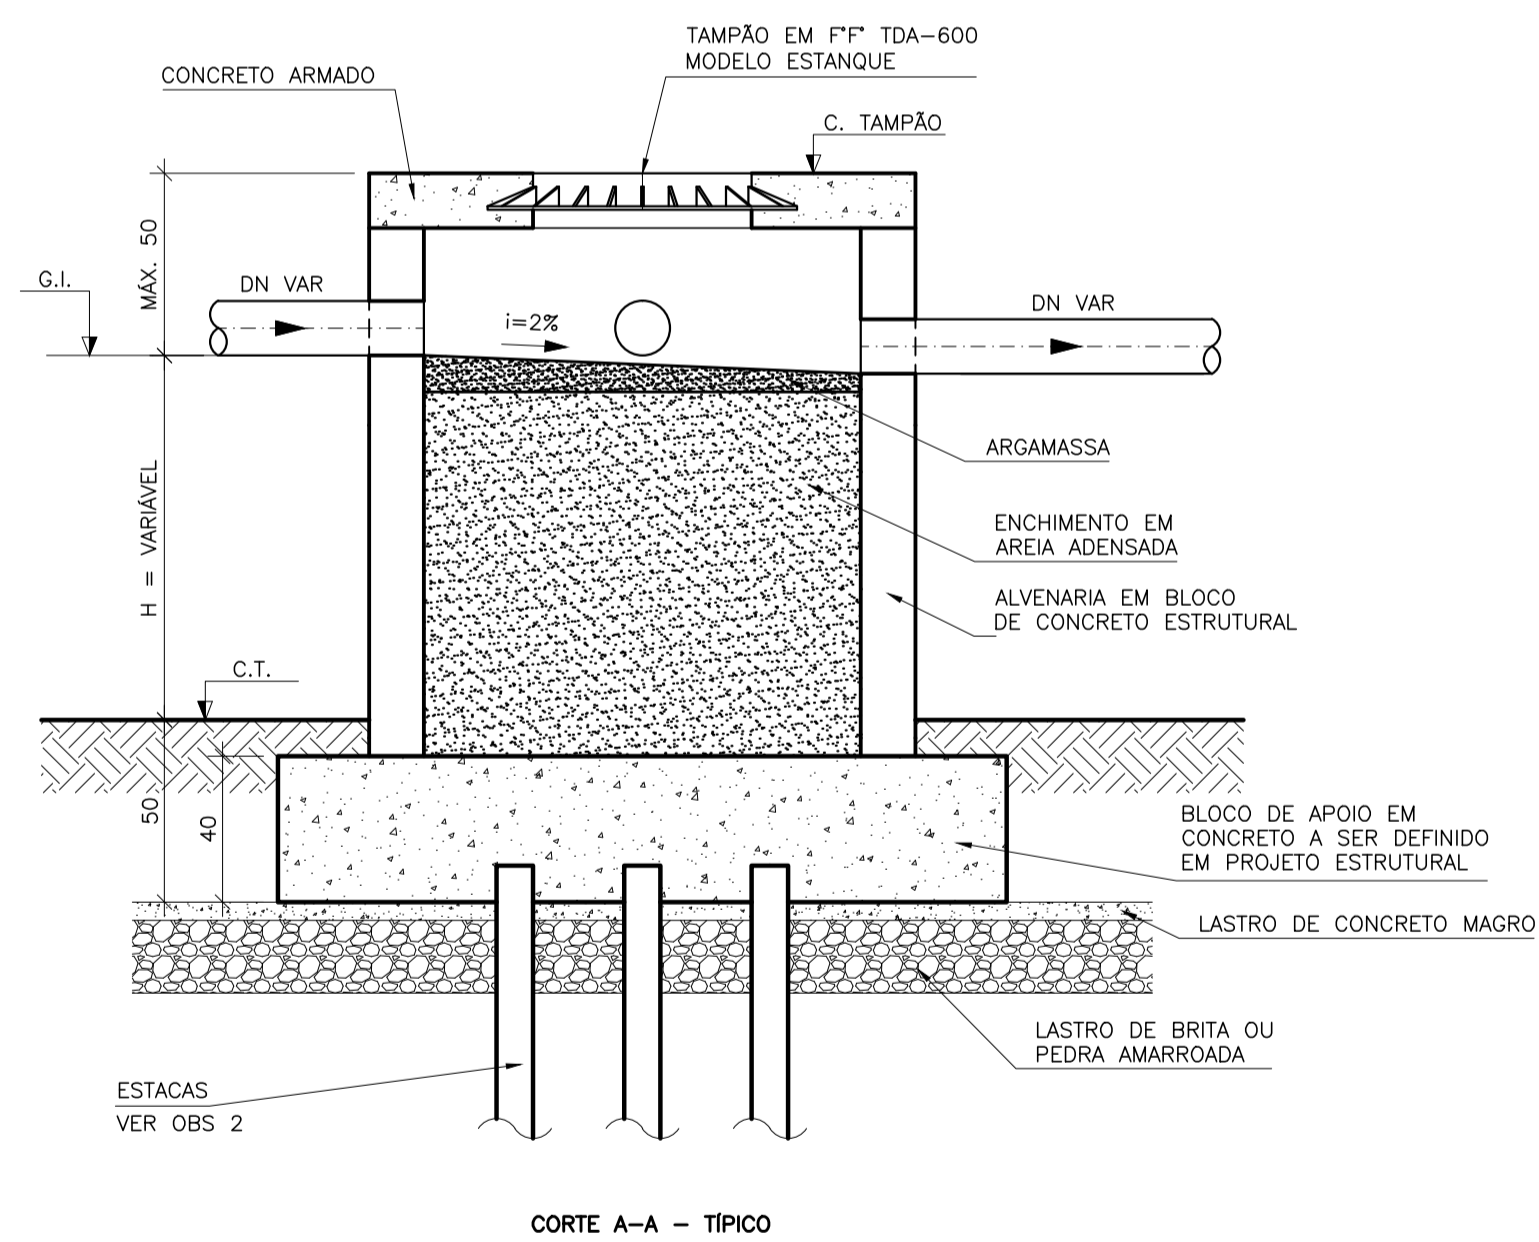


POÇO DE VISITA ESPECIAL PARA
INTERCEPTORES AÉREOS

ESC.: 1/20

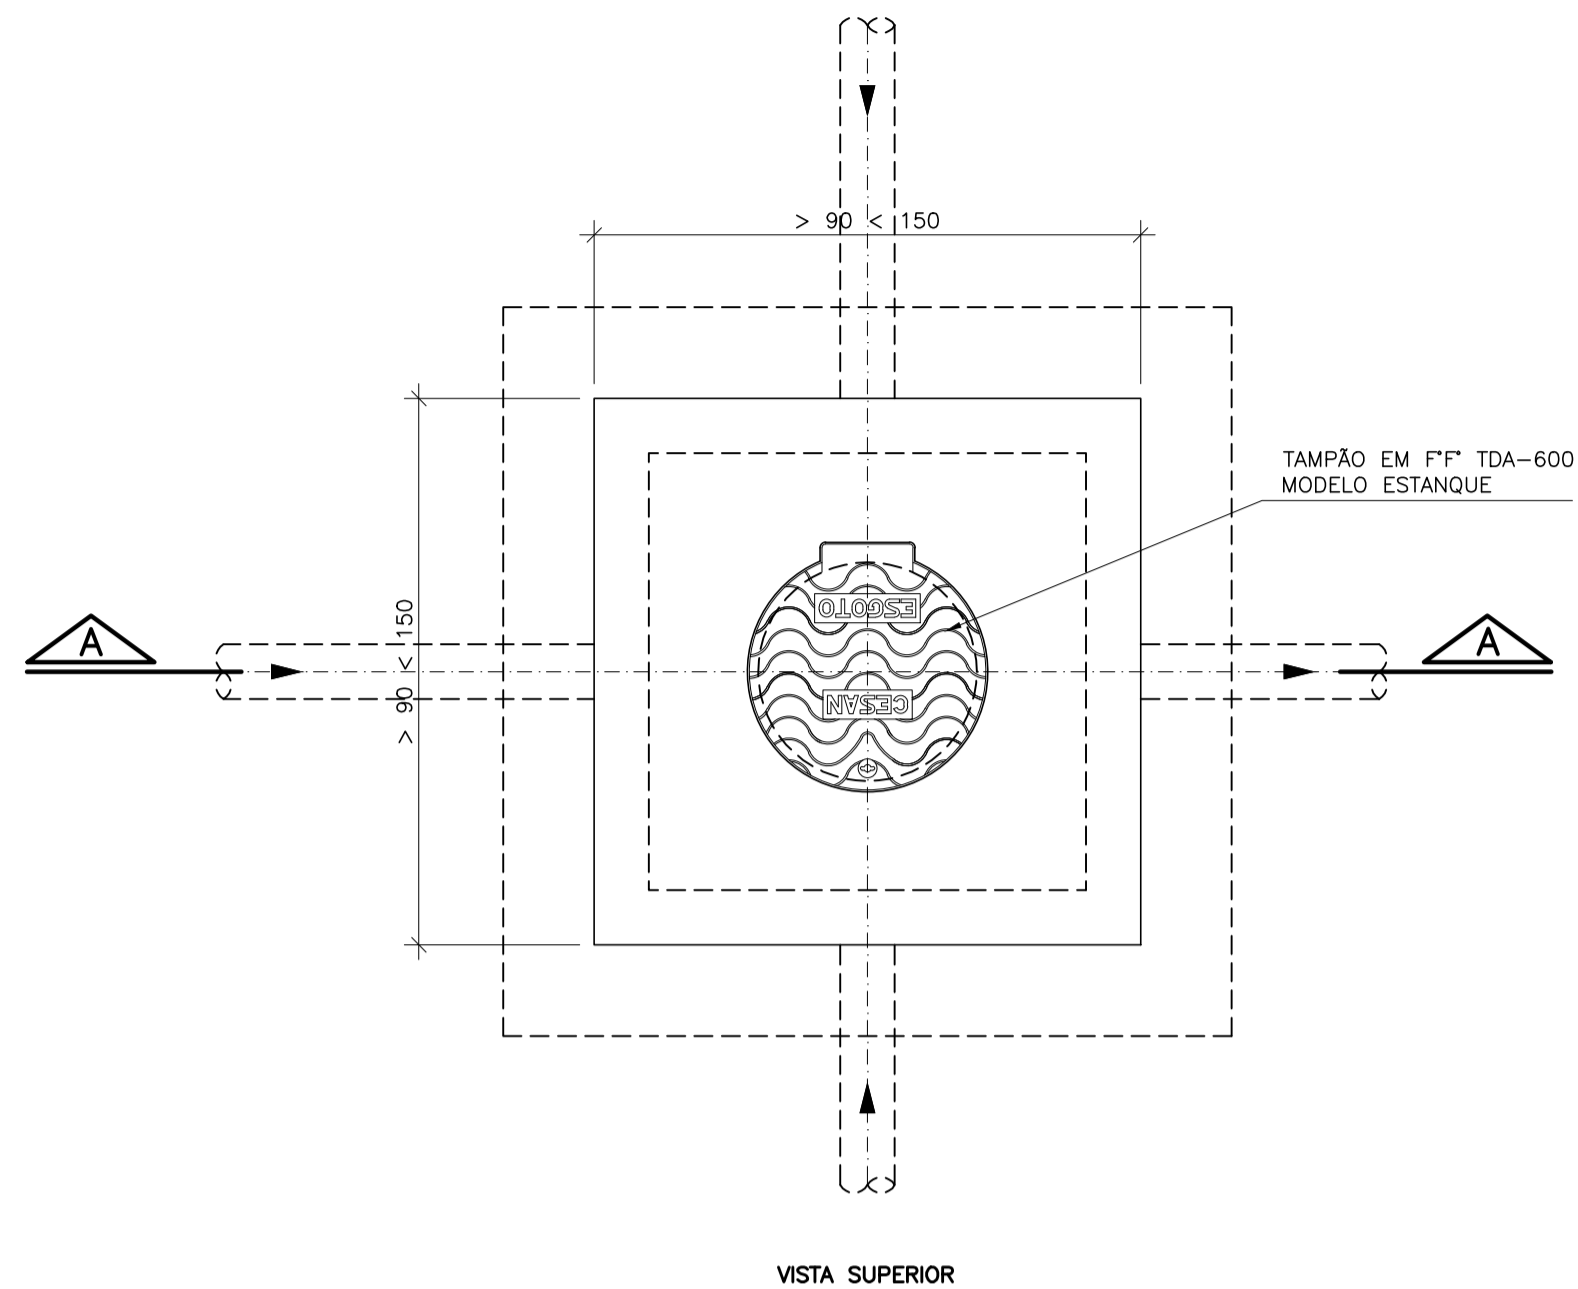

POÇO DE VISITA ESPECIAL
PARA INTERCEPTORES
ESC.: 1/20

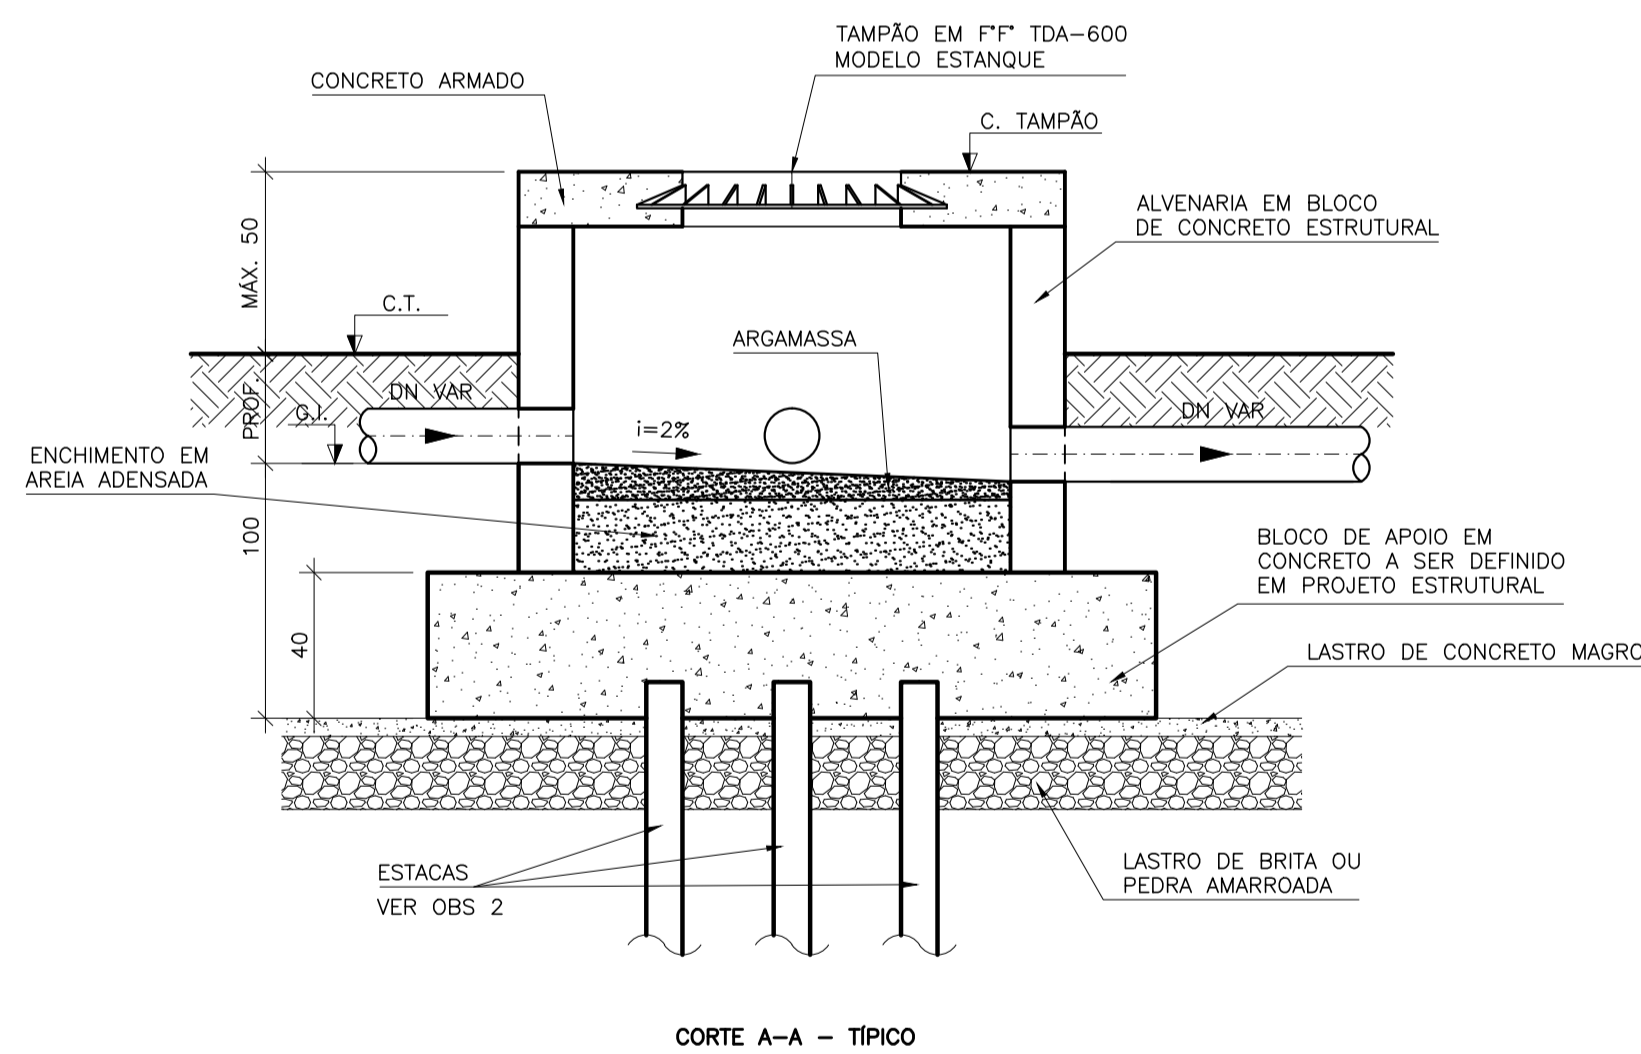

POÇO DE VISITA ESPECIAL PARA
INTERCEPTORES ENTERRADOS

ESC.: 1/20

POÇOS DE VISITA	
PROFUNDIDADE	DIMENSÕES INTERNAS
ATÉ 1,20	0,60 x 0,60
DE 1,21 A 2,50	1,00 x 1,00
ACIMA DE 2,50	1,20 x 1,20

NOTAS:

- 1-DIMENSÕES E COTAS EM CENTÍMETROS, DIÂMETROS EM MILÍMETROS.
- 2-DIVERGÊNCIAS ENTRE AS COTAS ASSINALADAS E AS SUAS DIMENSÕES MEDIDAS PREVALEÇERÃO AS PRIMEIRAS.
- 3-TODO DIÂMETRO NÃO ESPECIFICADO SERÁ DE 150MM.
- 4-TODO MATERIAL NÃO ESPECIFICADO SERÁ DE PVC.
- 5-ESTEAQUEAMENTO – POR OCASIÃO DA OBRA/PROJETO EXECUTIVO, DEVERÁ SER ANALISADA A SONDAGEM PARA DETECTAR A NECESSIDADE DA UTILIZAÇÃO OU NÃO DE ESTACAS PARA SUSTENTAÇÃO DOS PVS.
- 6-APOIOS INTERMEDIÁRIOS – POR OCASIÃO DA OBRA/PROJETO EXECUTIVO, DEVERÁ SER ANALISADA A SONDAGEM PARA DETECTAR A NECESSIDADE DA UTILIZAÇÃO OU NÃO DE ESTACAS PARA SUSTENTAÇÃO DOS PVS.

OBS:

- 1-A COTA DO TAMPÃO DOS PVS ESPECIAIS DEVERÃO SEMPRE FICAR ACIMA DO NÍVEL DE CHEIA, VERIFICADO QUANDO DA EXECUÇÃO DA OBRA
- 2-A NECESSIDADE OU NÃO DO USO DE ESTACAS PARA SUPORTE DOS PV E PILARETES DEVERÁ SER DEFINIDA A PARTIR DO PROJETO EXECUTIVO. NESTA OCASIÃO DEVERÁ, CASO NECESSÁRIO, SER DEFINIDO O NÚMERO, O TIPO, O COMPRIMENTO, A LOCAÇÃO E QUANTITATIVO DAS ESTACAS.

ESTE DESENHO É PROPRIEDADE DA
COMPANHIA ESPÍRITO SANTENSE DE
SANEAMENTO - CESAN E NÃO PODE
SER COPIADO SEM SUA AUTORIZAÇÃO.

	</
--	--	----