




COLETOR 32

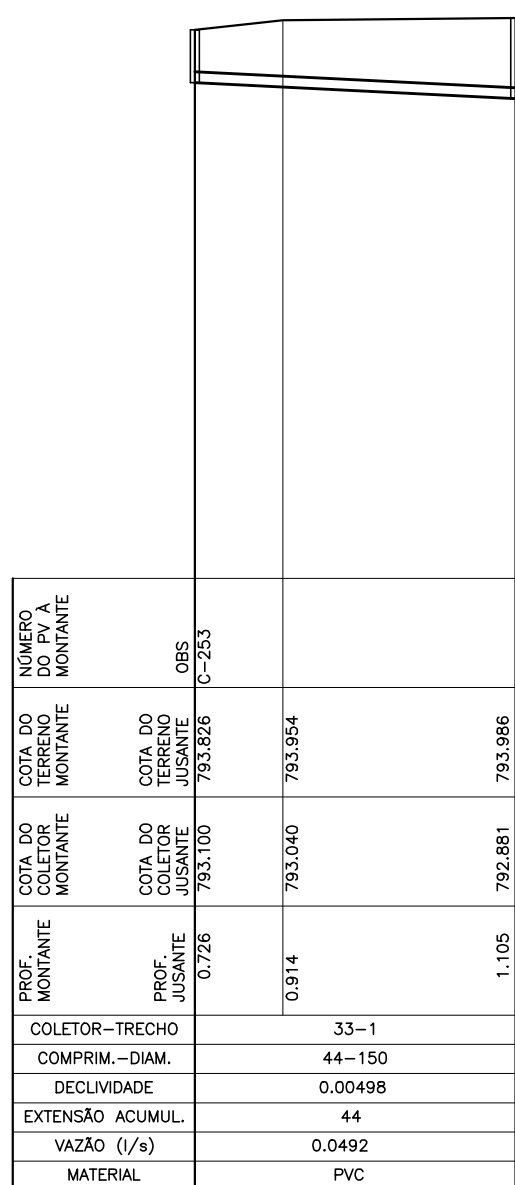


COLETOR 33

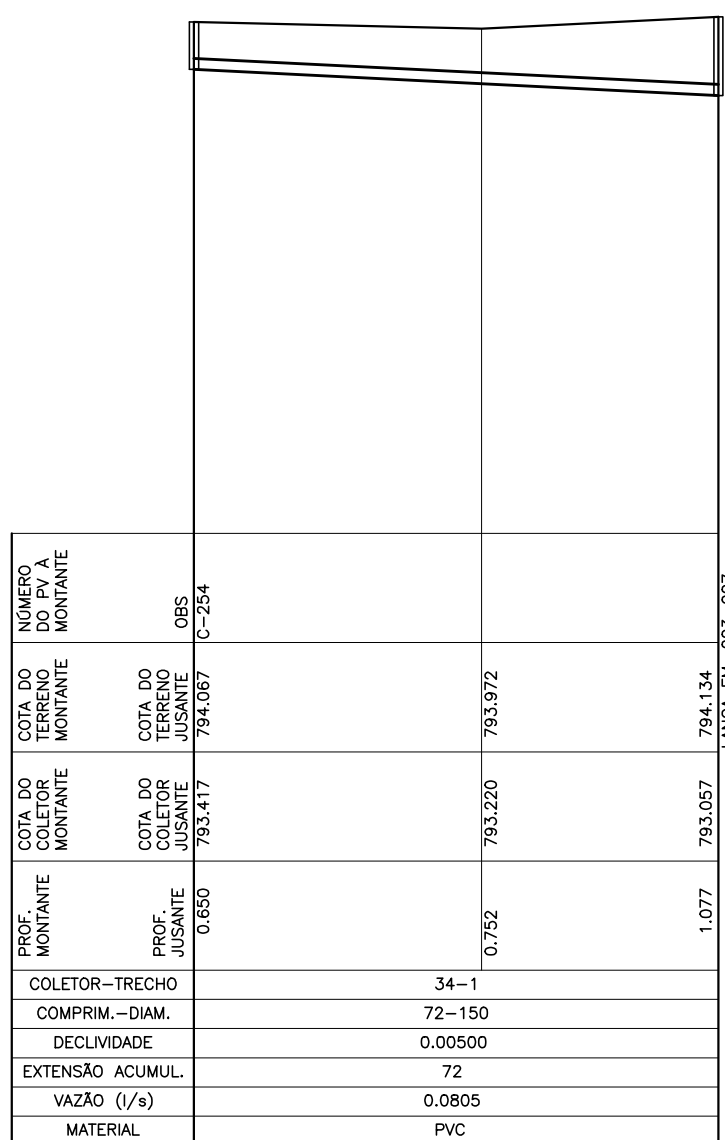


COLETOR 34

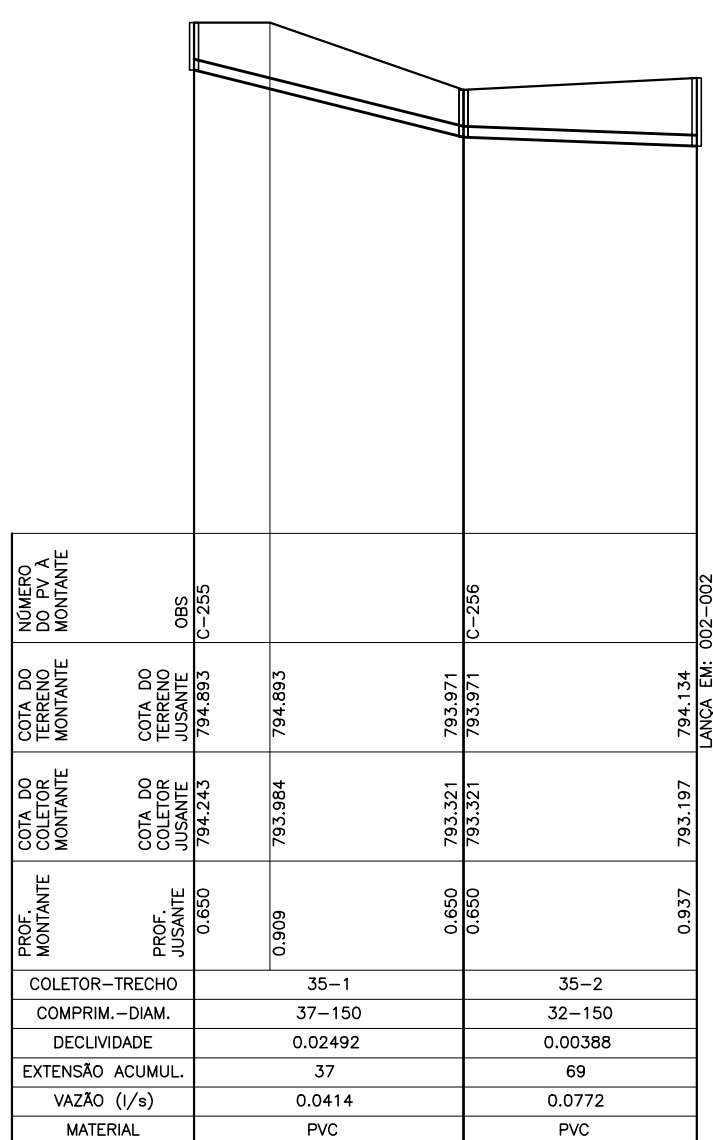


COLETOR 35

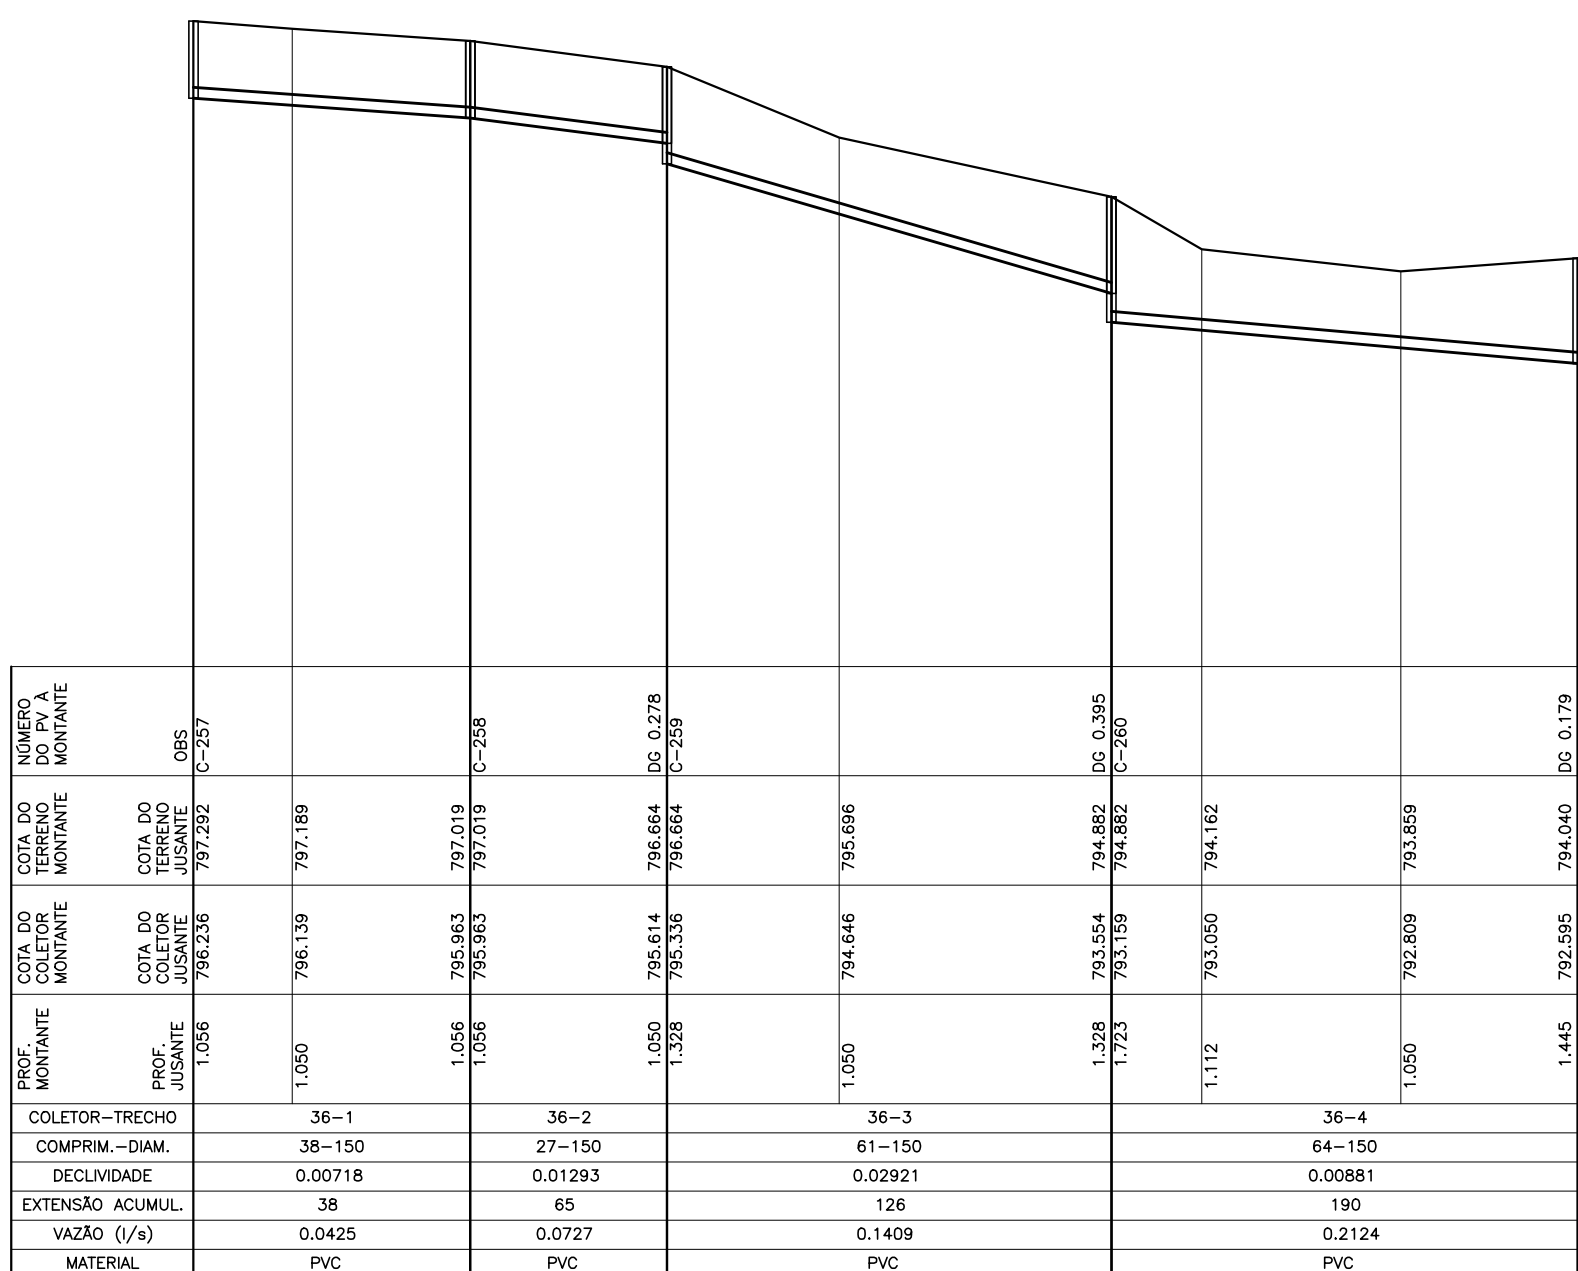

COLETOR 36

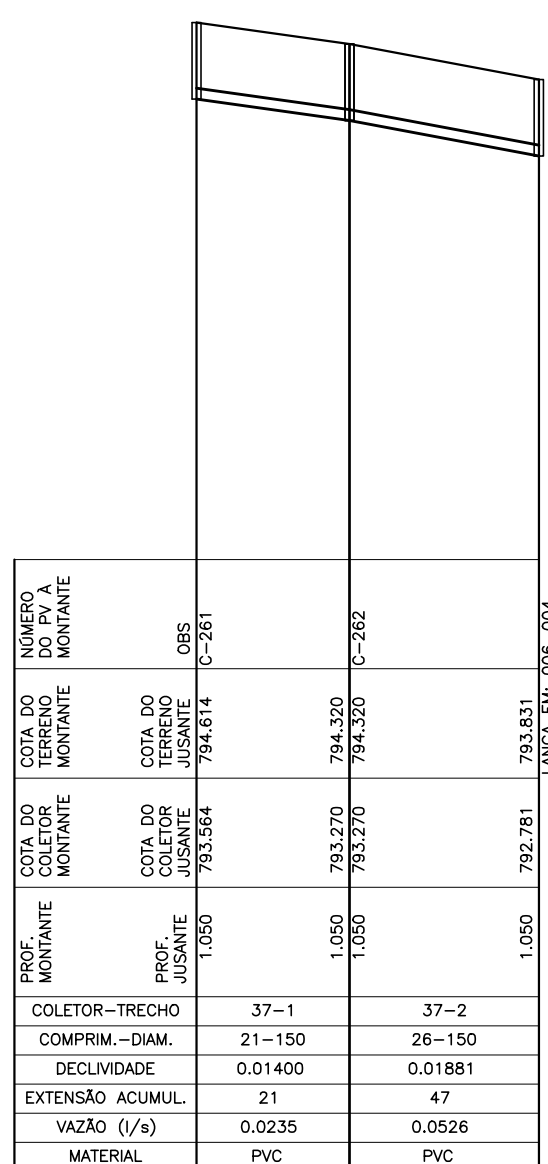

COLETOR 37

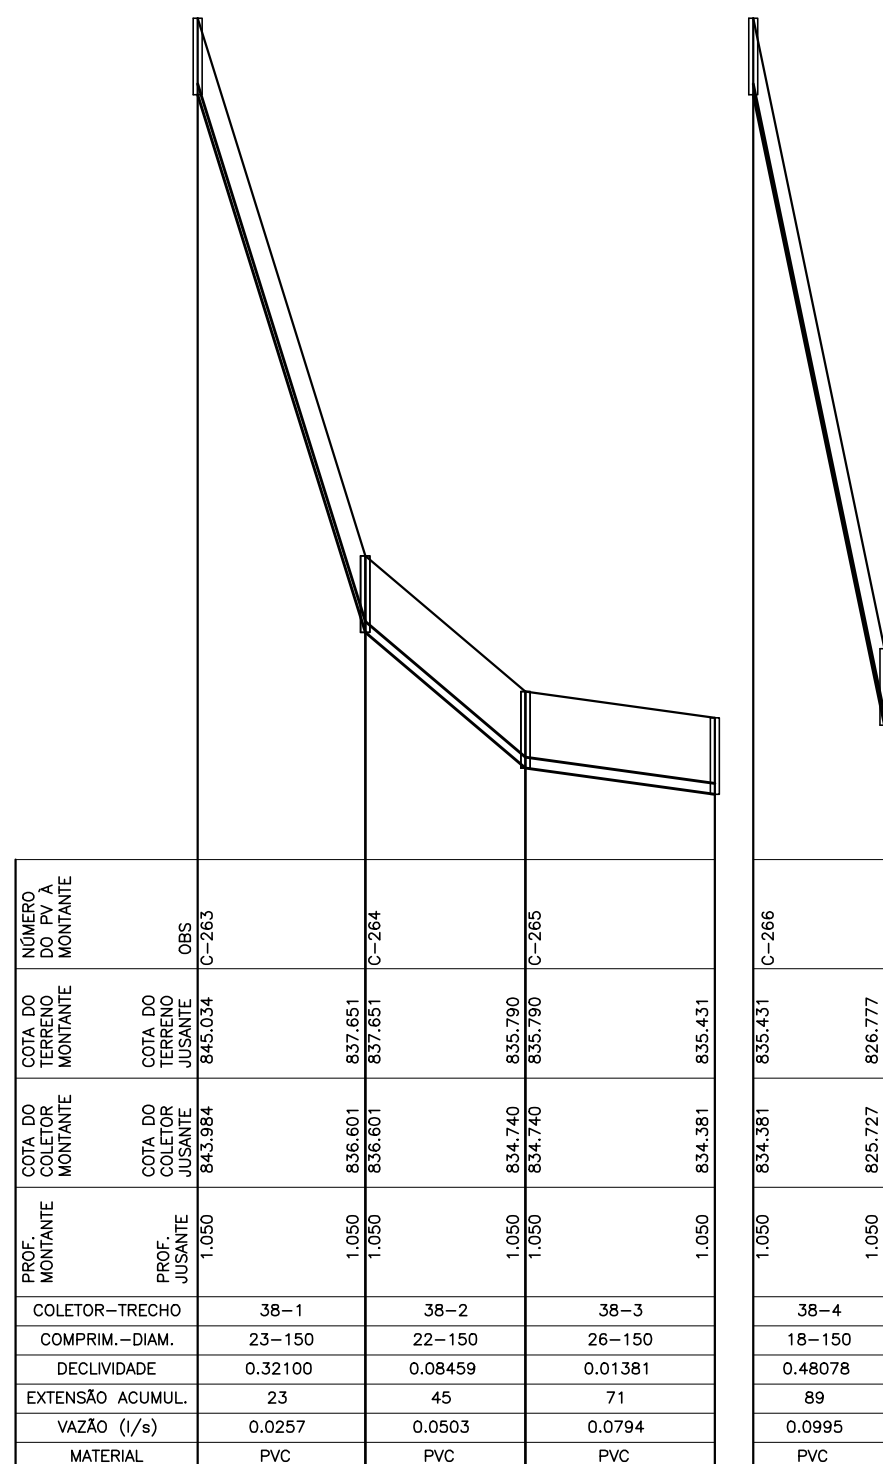

COLETOR 38

LEGENDA:

REDE COLETORA PROJETADA - 1ª ETAPA
INTERFERÊNCIAS

NOTAS:

- 1-AS REDES COM RECOBRIMENTO INFERIOR A 0,90 M NAS RUAS, DEVERÃO SER ENVELOPADAS APÓS SEREM EXECUTADAS AS LIGAÇÕES DOMICILIARES.
- 2-OS INTERCEPTORES E REDES ADJACENTES DEVERÃO SER EM F'F'.
- 3-OS TRECHOS DE REDE COM EXTENSÃO INFERIOR A 9,00 METROS FORAM ALTERADOS NO DESENHO DO PERFIL FORAM ESTENDIDOS PARA QUE AS INFORMAÇÕES FIQUEM LEGÍVEIS NOS CAMPOS, VALENDO PORTANTO, AS COTAS E DECLIVIDADE DESCRITAS NOS MESMOS.
- 4-LONGOS TRECHOS CONTRA DECLIVE QUE OCASIONAREM PROFUNDIDADES ELEVADAS FORAM CALCULADOS, EXCEPCIONALMENTE, COM TRATVA IGUAL A 0,6 Pa CONFORME NORMA NBR14486.

[illegible]