
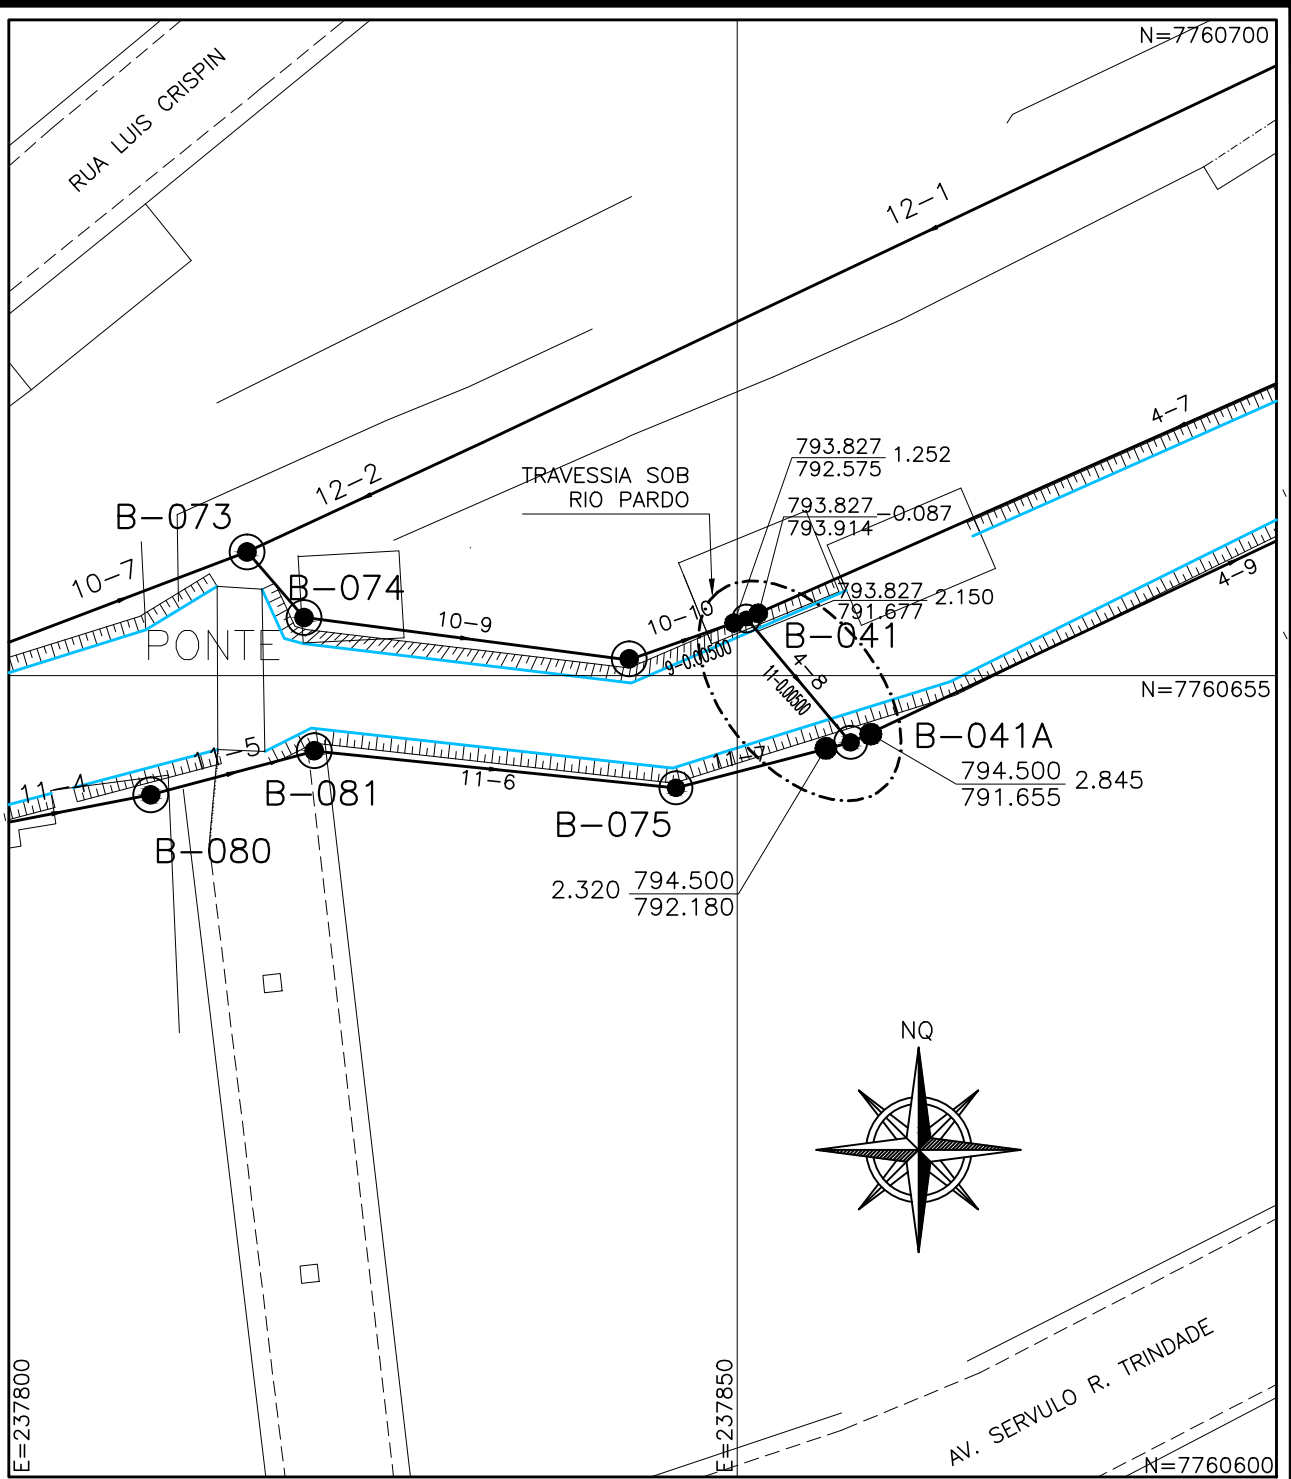



CONFIGURAÇÃO DE  
PENAS E/ PLÔTAGEM

PENA	COR	ESP.
1	7	0,1
2	7	0,2
3	7	0,3
4	7	0,4
5	7	0,5
6	7	0,6
7	7	0,25
8	7	0,05
9	7	0,08

REST.COLOR 0,4

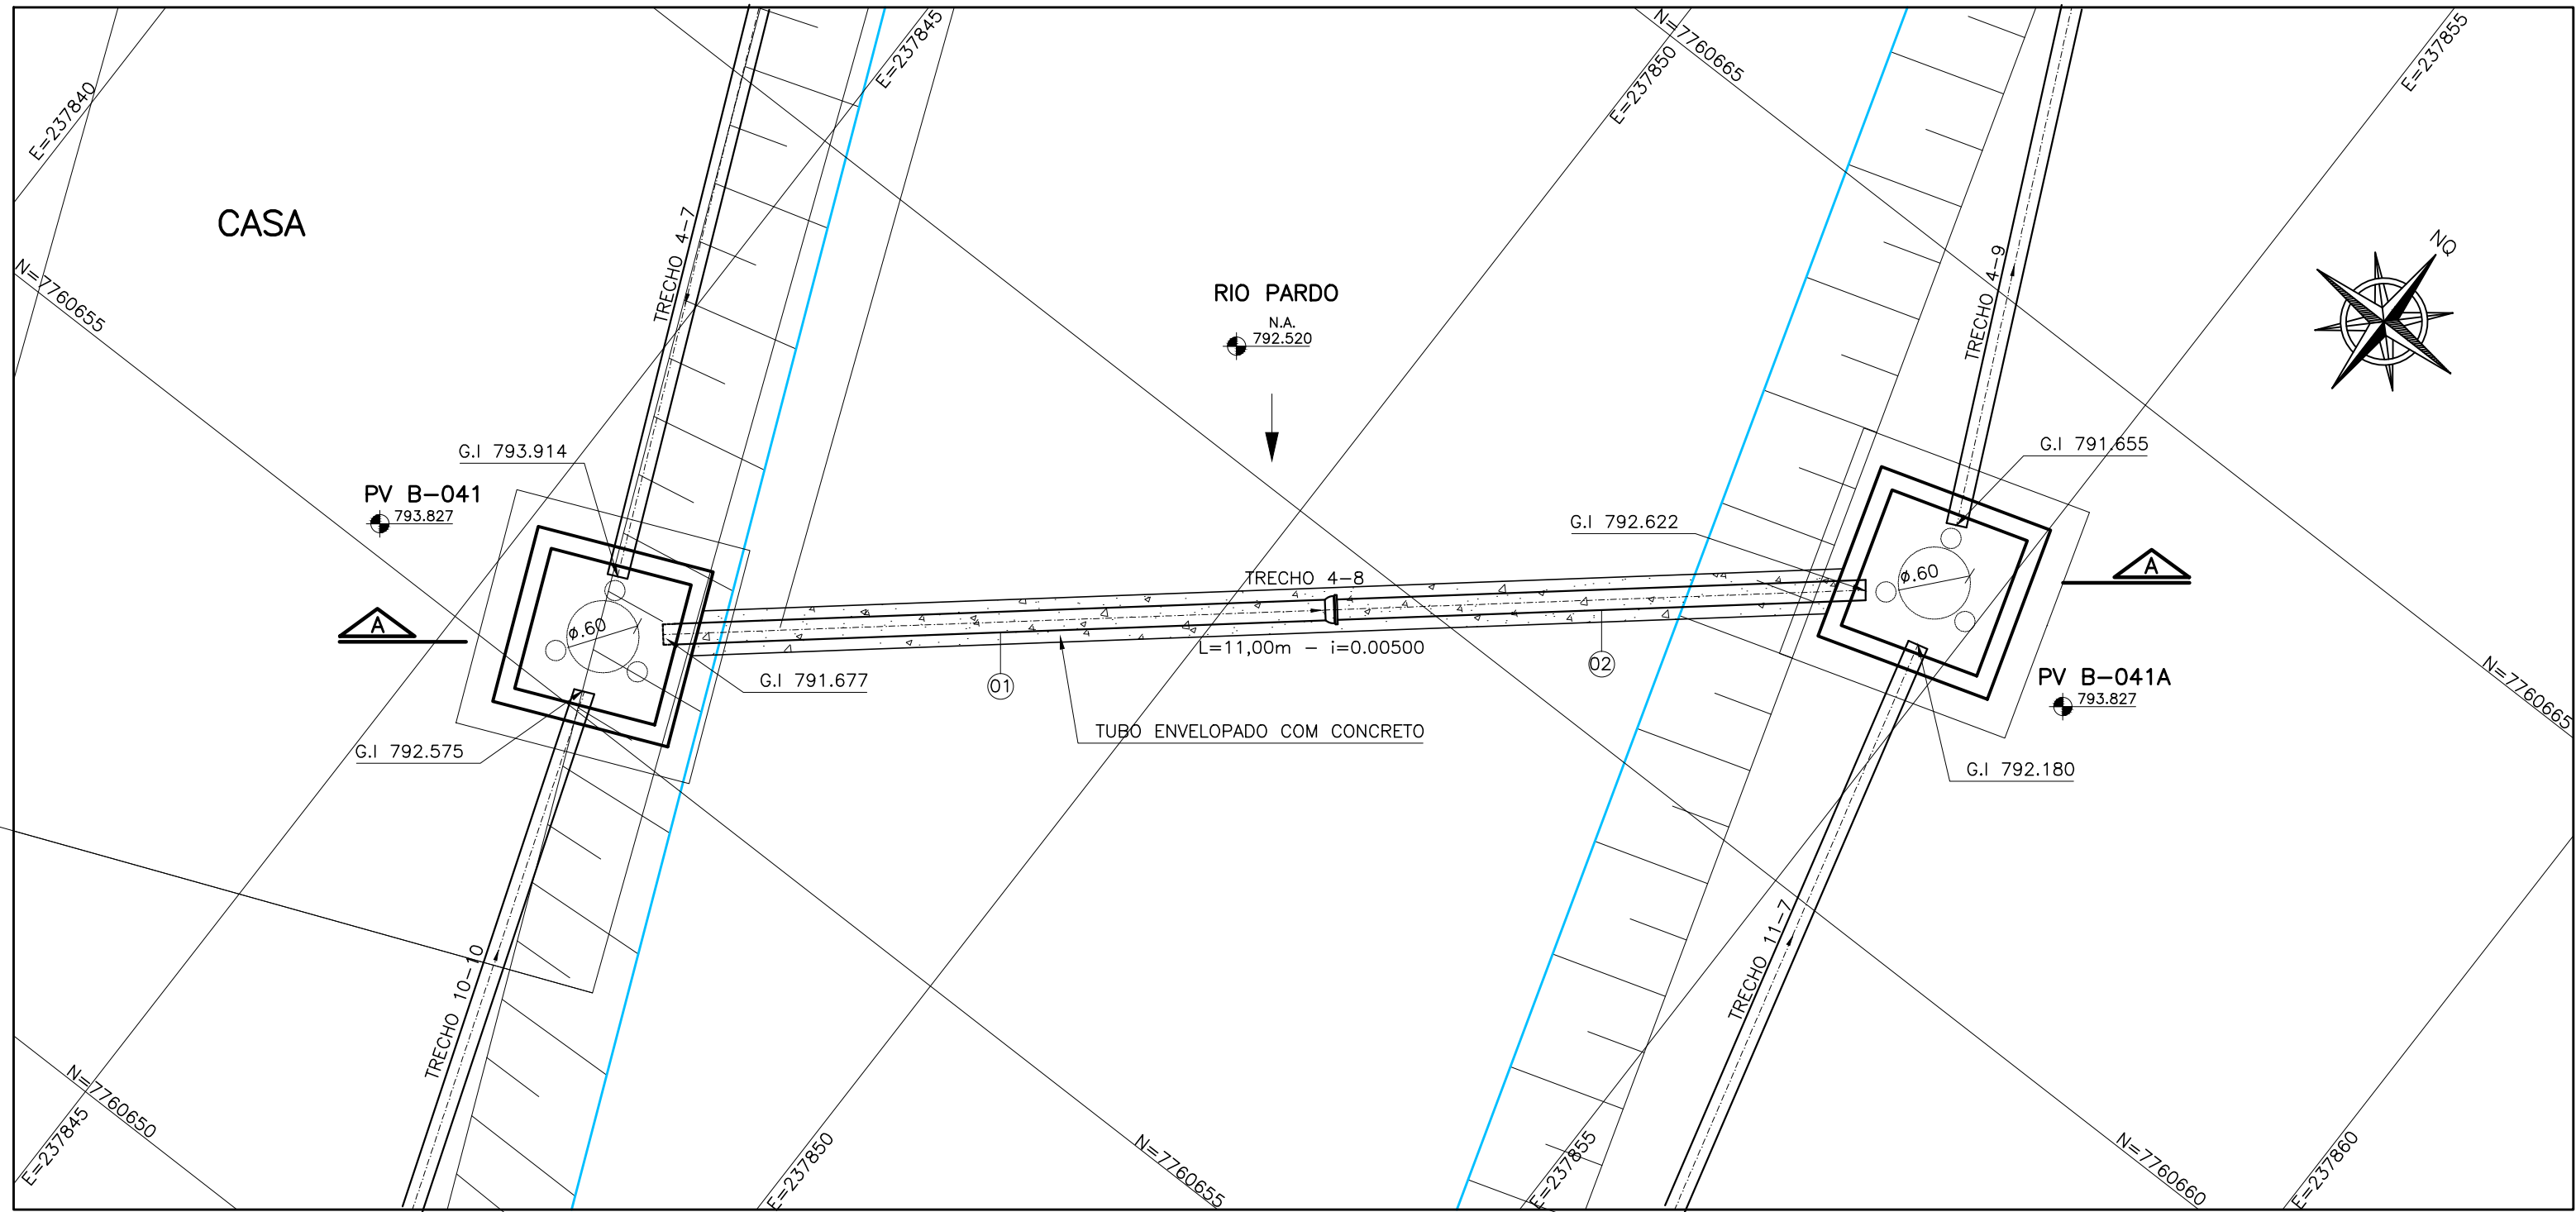

SITUAÇÃO  
ESCALA 1/500

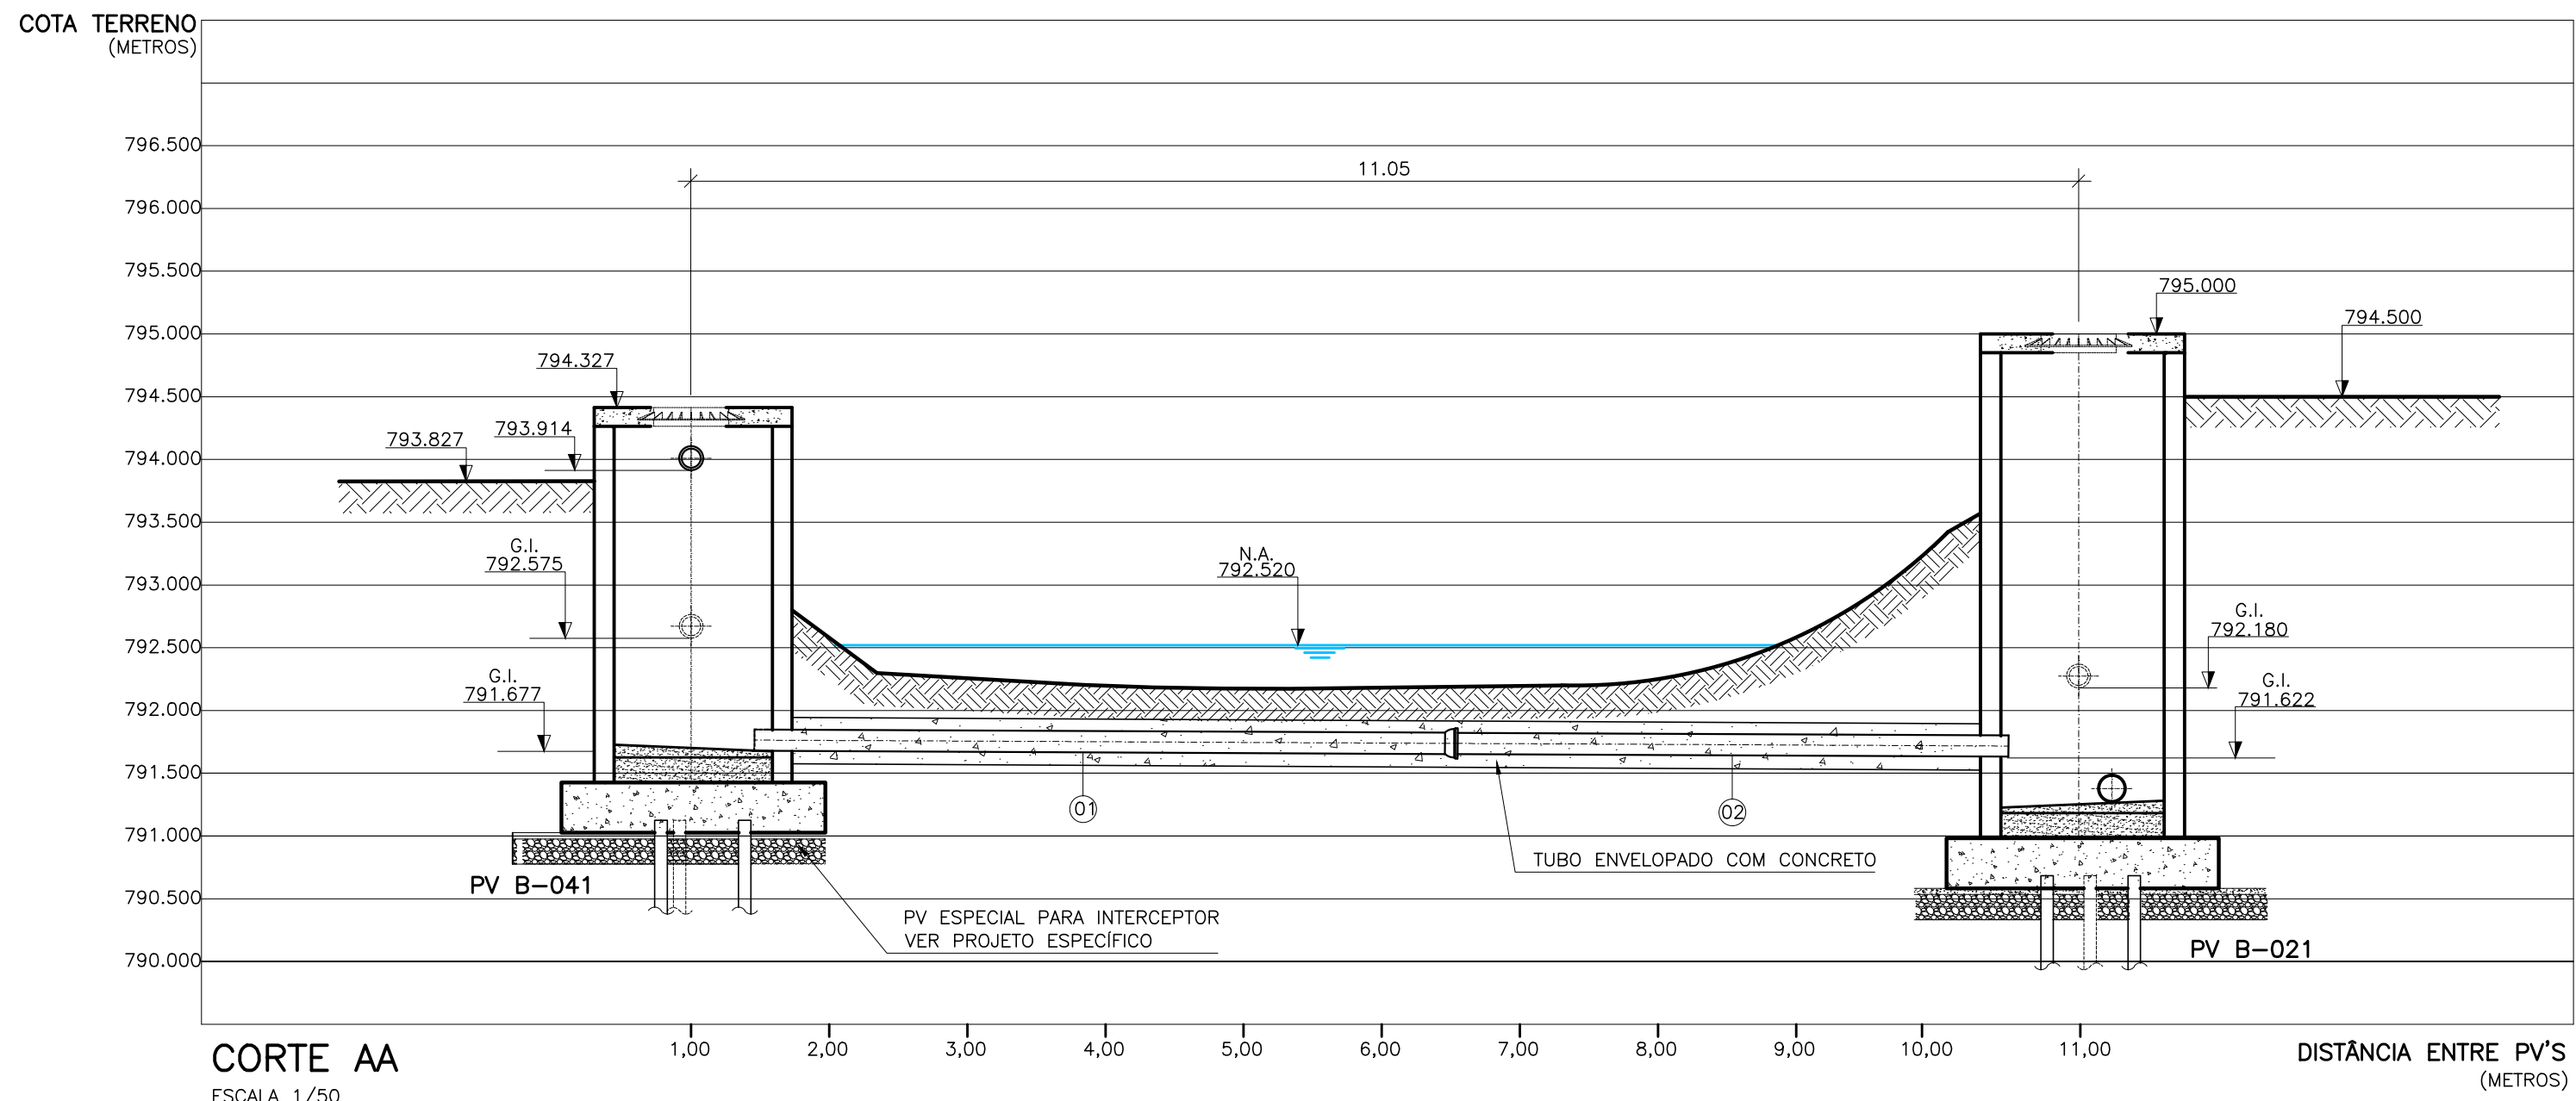

CORTE AA  
ESCALA 1/50

LISTA DE MATERIAL DA TRAVESSIA						
ITEM	DISCRIMINAÇÃO	UNID.	MATERIAL	DN (mm)	QUANT.	OBS.
TRAVESSIA						
01	TUBO PONTA E BOLSA L=5,50m	PÇ	F*F*	150	01	
02	TUBO COM PONTAS L=4,50m	PÇ	F*F*	150	01	
ACESSÓRIOS						
AJE 10		PÇ	BORRACHA	150	01	

NOTAS

- 1-COTAS E ELEVAÇÕES EM METRO, DIÂMETRO EM MILÍMETRO, EXCETO ONDE INDICADO.
- 2-CONFIRMAR MEDIDAS NO LOCAL.
- 3-AS ESPECIFICAÇÕES DO SUPORTE DA TUBULAÇÃO DEVERÃO SER VERIFICADAS PELO PROJETO ESTRUTURAL.

ESTE DESENHO É PROPRIEDADE DA  
COMPANHIA ESPÍRITO SANTENSE DE  
SANEAMENTO - CESAN E NÃO PODE  
SER COPIADO SEM SUA AUTORIZAÇÃO.
