


## NOTAS


 

- 1-COTAS E ELEVAÇÕES EM METRO, DIÂMETRO EM MILÍMETRO, EXCETO ONDE INDICADO
- 2-CONFIRMAR MEDIDAS NO LOCAL.
- 3-AS ESPECIFICAÇÕES DO SUPORTE DA TUBULAÇÃO DEVERÃO SER VERIFICADAS PELO PROJETO ESTRUTURAL

			
MUNICÍPIO: IBATIBA		DISTRITO: SEDE	BAIRRO:
NOME DO EMPREENDIMENTO: AMPLIAÇÃO E MELHORIA DO SISTEMA DE ESGOTAMENTO SANITÁRIO DE IBATIBA			
TÍTULO: TRAVESSIA DE REDE COLETORA (DN 150 MM) – SOBRE O RIO PARDO TRECHO 13-5 BACIA B PROJETO HIDRÁULICO PLANTA, CORTE A-A E SITUAÇÃO			
ESCALA:	FOLHA:	Nº CESAN	REV:
INDICADA	01 / 01	C-057-000-94-5-XX-0084	00

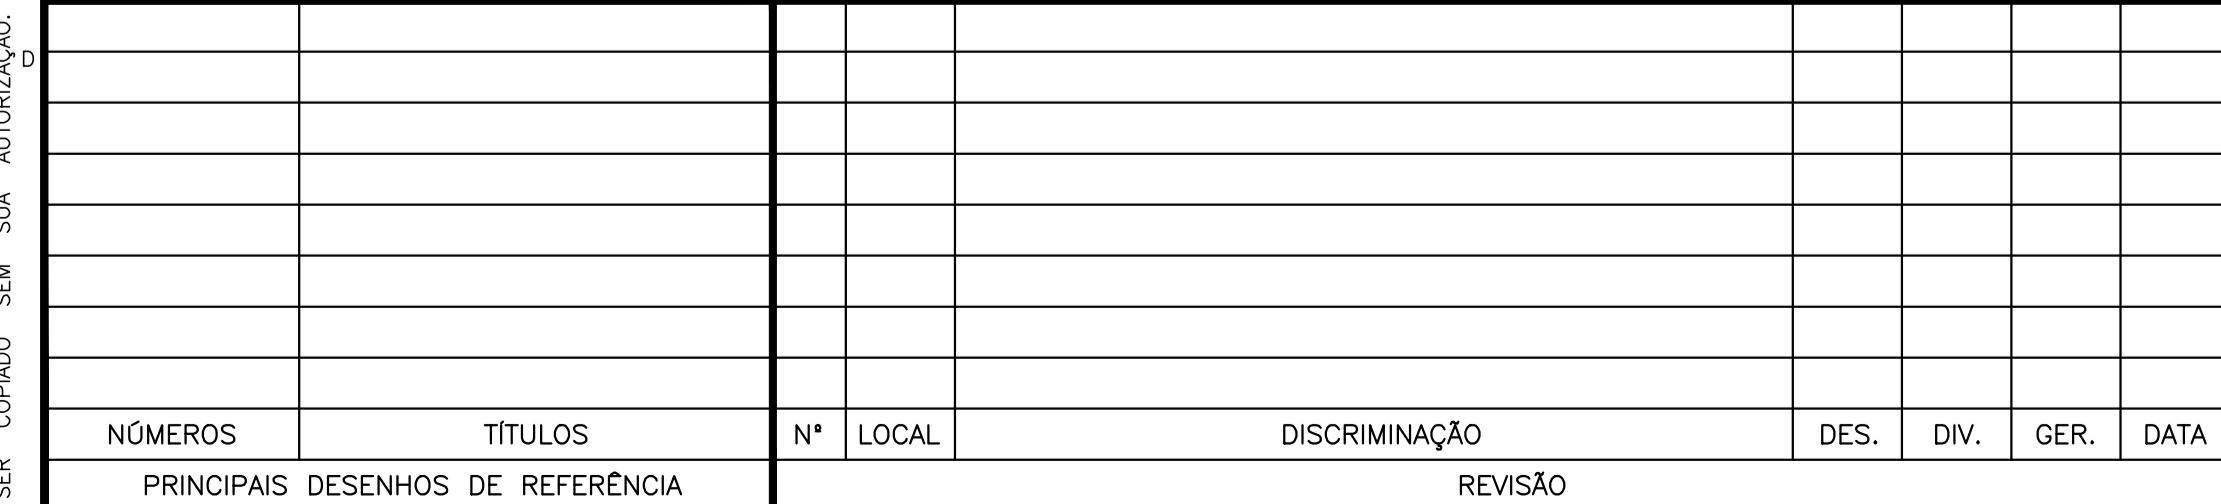

CANCELA E SUBSTITUI O DESENHO NÚMERO:	
CANCELADO E SUBSTITUI TUÍDO PELO DESENHO NÚMERO:	

CENTRO DE DOCUMENTAÇÃO	
RECEBIDO:    /    /    /	
Nº DOC.:	ASS.:
APPROVAÇÃO CESAN:	
ASS.:	MATR.:
UNID.:	DATA:    /    /    /
ESTA APROVAÇÃO NÃO ISENTA A CONTRATADA DE SUAS RESPONSABILIDADES LEGAIS.	

EMITENTE:		 <b>BANCA DE SOUZA</b> ENGENHARIA LTDA	
PROJETADO:		COORDENADOR:	
SIMONE DE JESUS SILVA		ALEXANDRE  BECK DE SOUZA	
CREA: 6432-0	REGIÃO: ES	CREA: 11249-0	REGIÃO: RS
DESENHO: JULIANA LAMAS		Nº DES. PROJETO:	
DATA: 15/02/2011		0200-B-H-HIP-DE-006	
RESPONSÁVEL TÉCNICO:		ALEXANDRE  BECK DE SOUZA	
CREA: 11249-0	REGIÃO: RS	ART Nº: 20100114482	DATA: 16/11/2010

EMISSÃO CESAN	
PROJETADO:	_____
CREA:	_____
DESENHADO:	_____
VERIFICADO:	_____
	ENGº CARINA DA ROSS REZENDE
DIVISÃO:	_____
	ENGº CARINA DA ROSS REZENDE
GERÊNCIA:	_____
	ENGº DOUGLAS OLIVEIRA COUZI

DATAS				
	MUNICÍPIO: IBATIBA	DISTRITO: SEDE	BAIRRO:	
	NOME DO EMPREENDIMENTO: AMPLIAÇÃO E MELHORIA DO SISTEMA DE ESGOTAMENTO SANITÁRIO DE IBATIBA			
	TÍTULO: TRAVESSIA DE REDE COLETORA (DN 150 MM) – SOBRE O RIO PARDO TRECHO 13–5 BACIA B PROJETO HIDRÁULICO PLANTA, CORTE A–A E SITUAÇÃO			
	ESCALA: INDICADA	FOLHA: _ 01 / 01	Nº CESAN C-057-000-94-5-XX-0084	REV: 00