


CONFIGURAÇÃO DE  
PENAS E/ PLOTAÇÃO


PENA	COR	ESP.
1	7	0,1
2	7	0,2
3	7	0,3
4	7	0,4
5	7	0,5
6	7	0,6
7	7	0,25
8	7	0,05
9	7	0,08

REST.COLOR 0,4

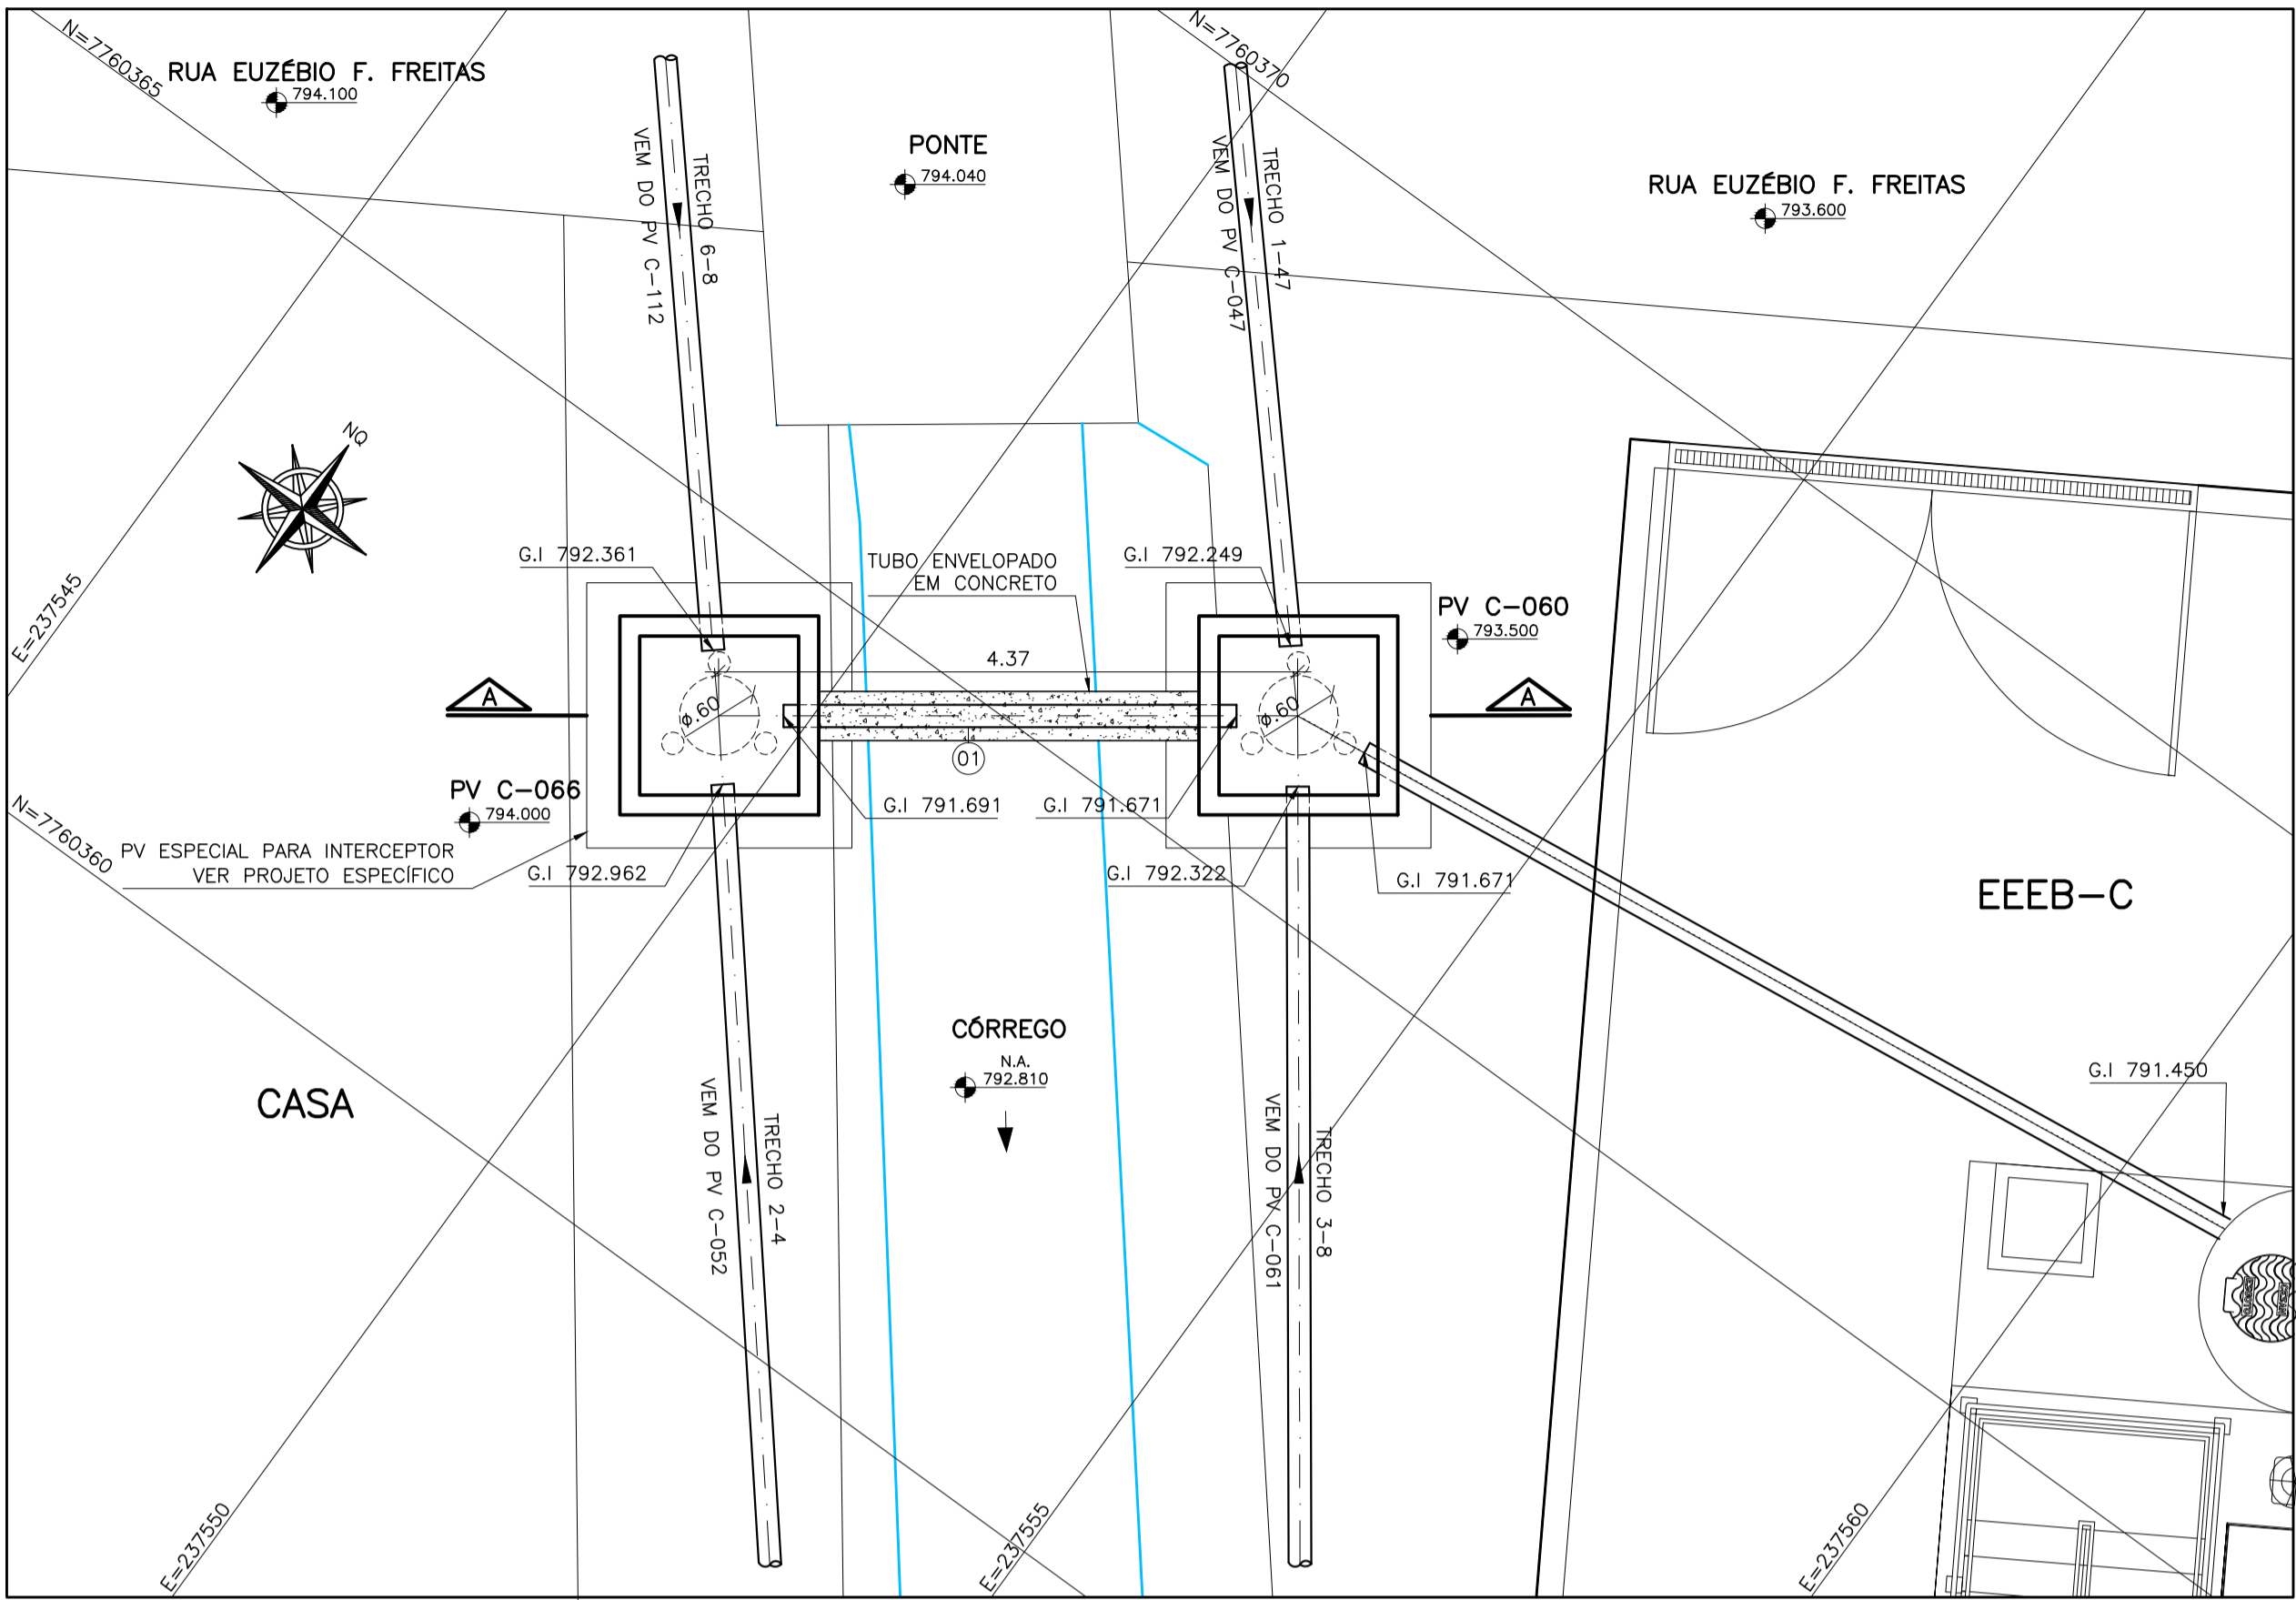


PLANTA  
ESCALA 1/50

COTA TERRENO  
(METROS)

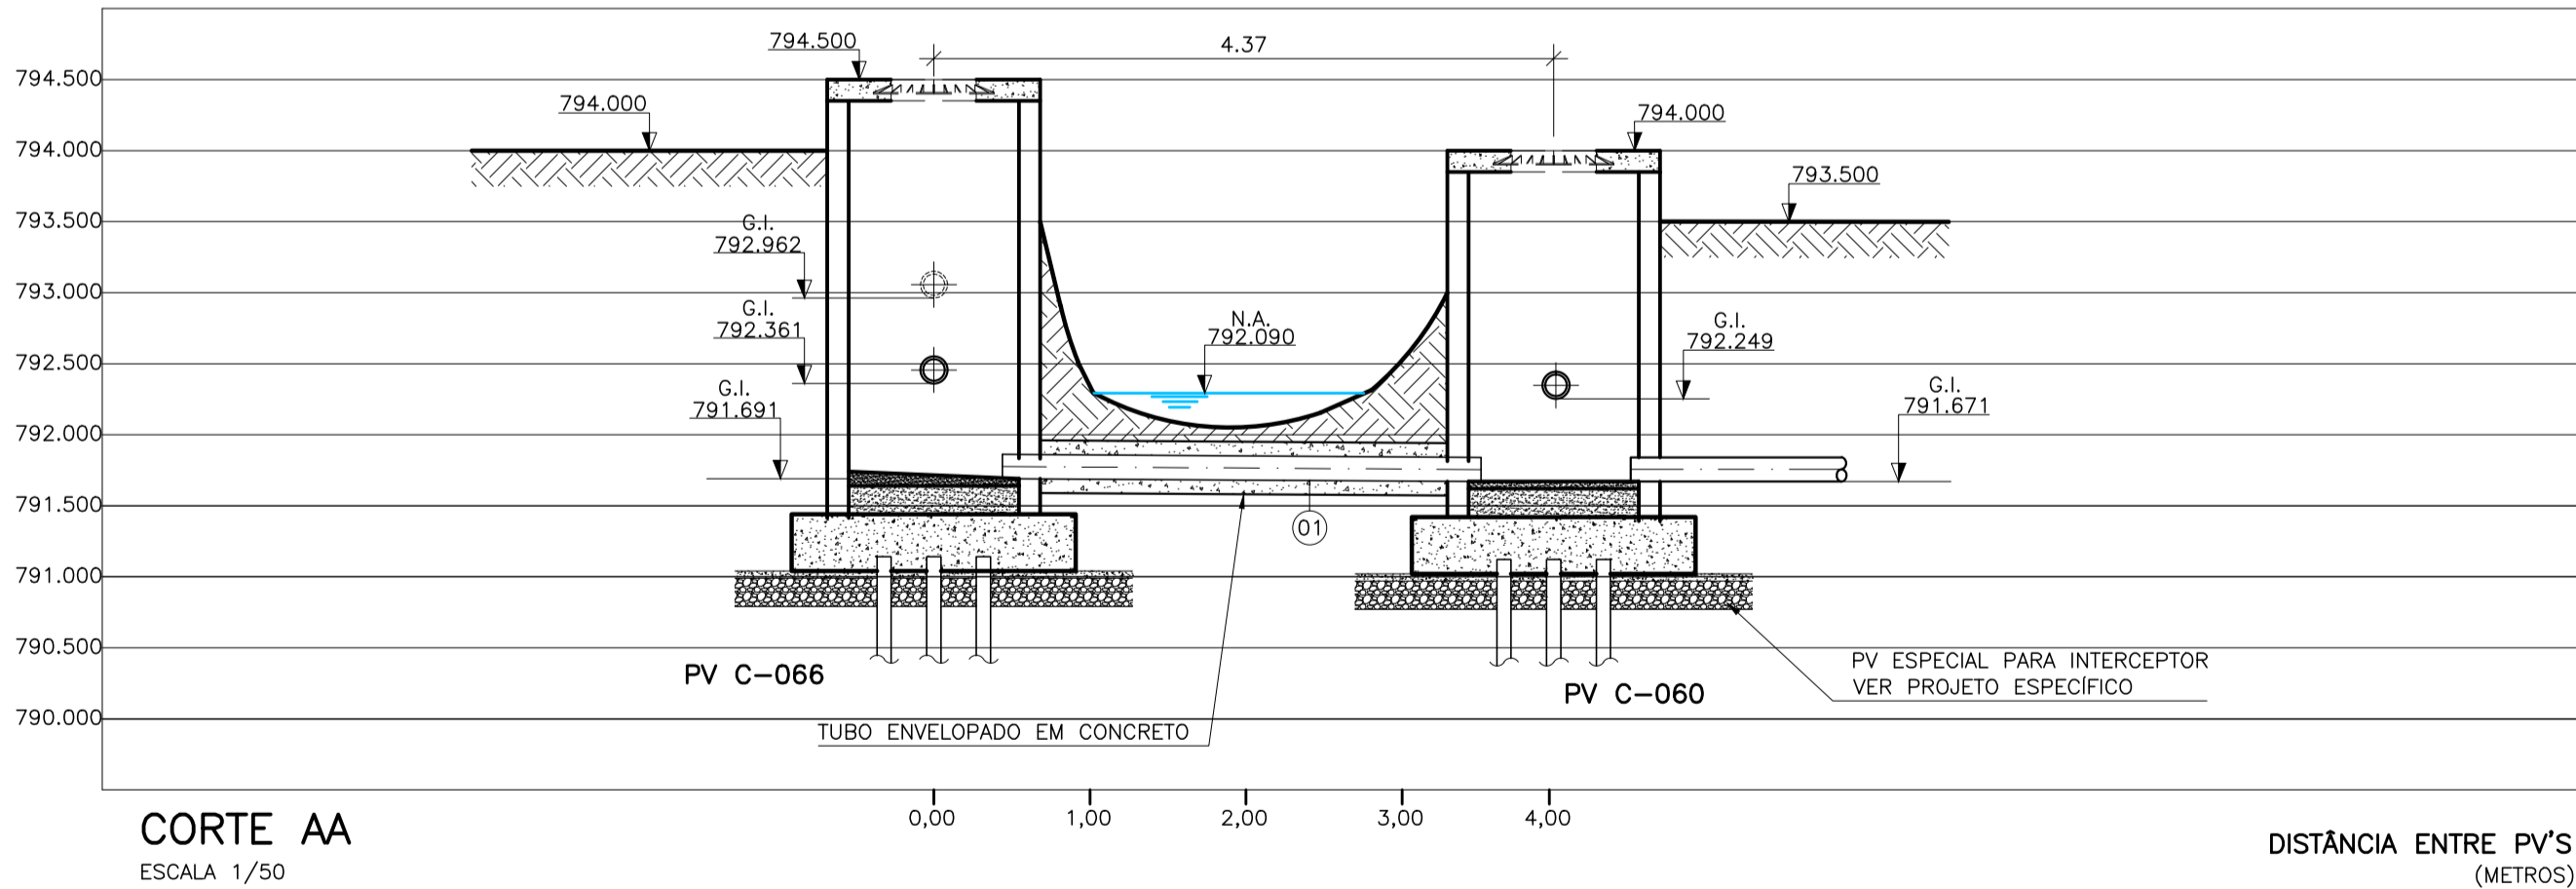

CORTE AA  
ESCALA 1/50

DISTÂNCIA ENTRE PV'S  
(METROS)

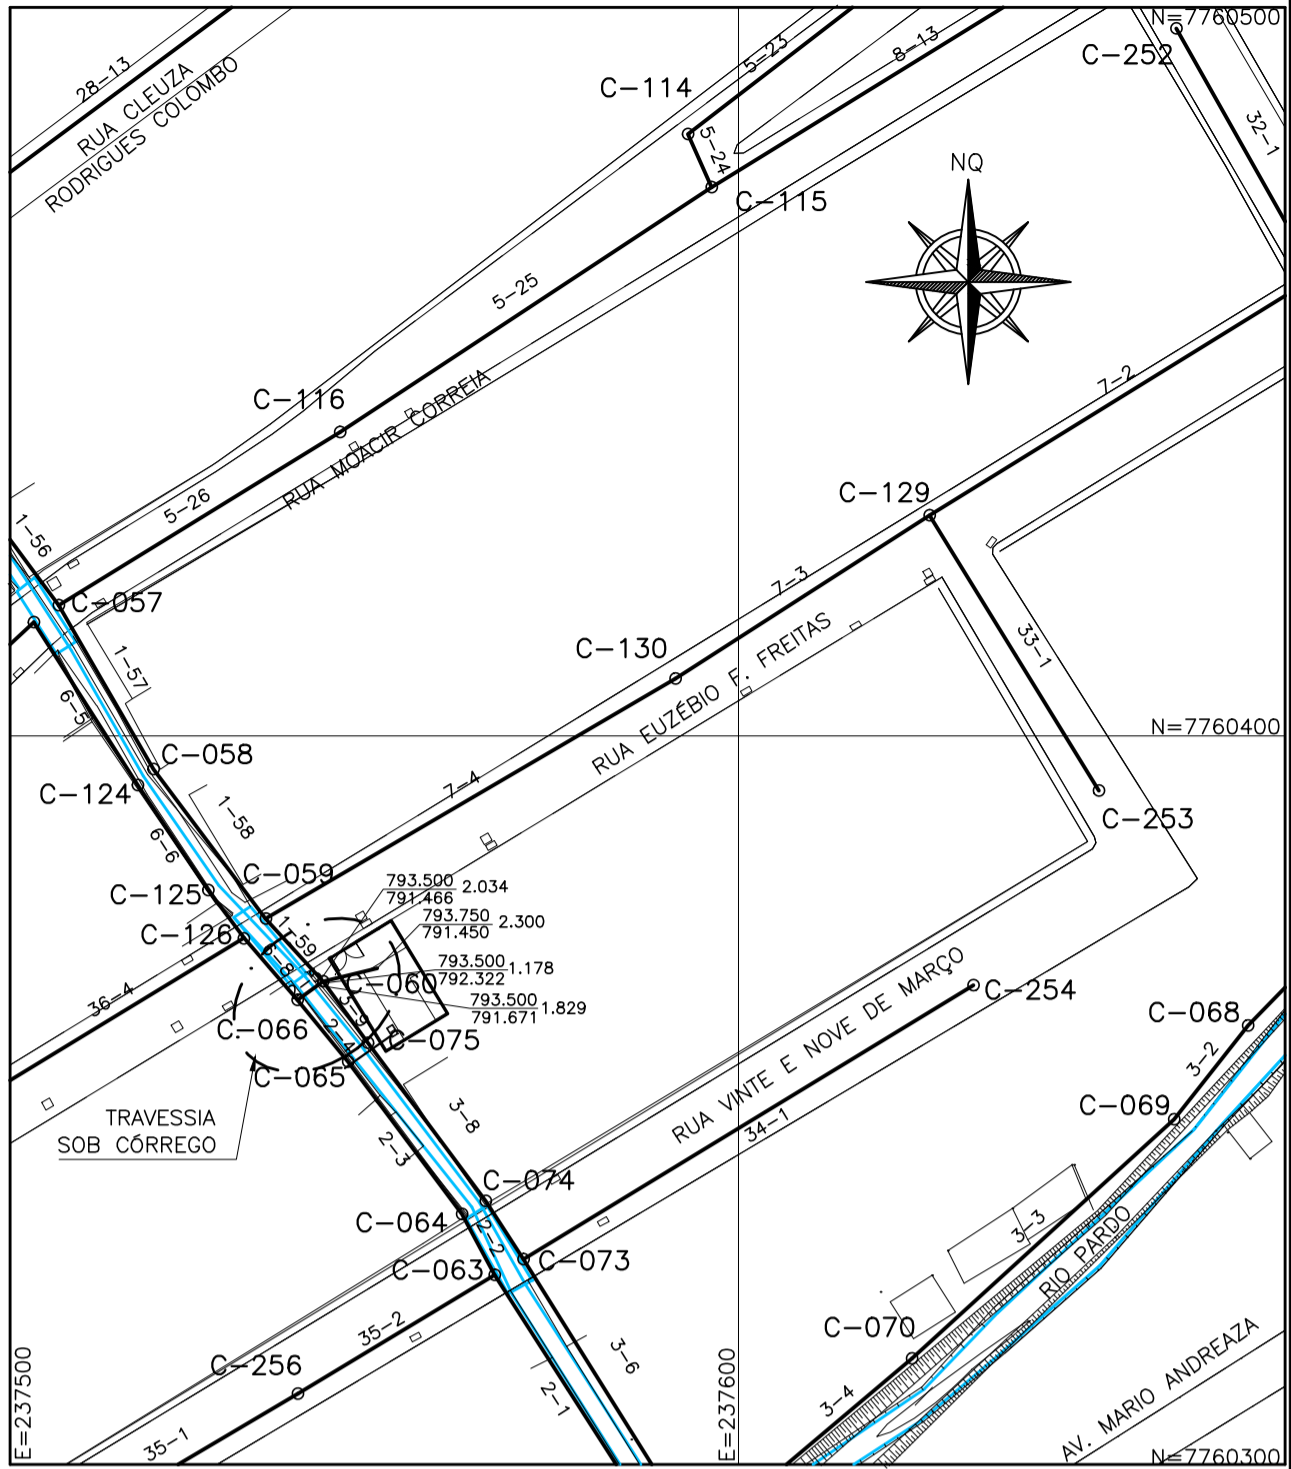

SITUAÇÃO  
ESCALA 1/1000

LISTA DE MATERIAL DA TRAVESSIA						
ITEM	DISCRIMINAÇÃO	UNID.	MATERIAL	DN (mm)	QUANT.	OBS.
01	TRAVESSIA					
01	TUBO CILINDRICO L=3,40m	PÇ	F*F*	150	01	

#### NOTAS

- 1-COTAS E ELEVACOES EM METRO, DIAMETRO EM MILIMETRO, EXCETO ONDE INDICADO.
- 2-CONFIRMAR MEDIDAS NO LOCAL.
- 3-AS ESPECIFICACOES DO SUPORTE DA TUBULACAO DEVERAO SER VERIFICADAS PELO PROJETO ESTRUTURAL.

ESTE DESENHO É PROPRIEDADE DA  
COMPANHIA ESPÍRITO SANTENSE DE  
SANEAMENTO - CESAN E NÃO PODE  
SER COPIADO SEM SUA AUTORIZAÇÃO.

NÚMEROS	TÍTULOS	Nº	LOCAL	DISCRIMINAÇÃO	DES.	DIV.	GER.	DATA
PRINCIPAIS DESENHOS DE REFERÊNCIA				REVISÃO				

CANCELA E SUBSTITUI  
O DESENHO NÚMERO:

CANCELADO E SUBSTITUI  
TIDO PELO DESENHO  
NÚMERO:

CENTRO DE DOCUMENTAÇÃO

RECEBIDO: / /

Nº DOC.: ASS.:

APROVAÇÃO CESAN:

ASS.: MATR.:

UNID.: DATA: / /

ESTA APROVAÇÃO NÃO ISENTA A CONTRATADA  
DE SUAS RESPONSABILIDADES LEGAIS.

EMITENTE:

PROJETADO:

DESENHADO:

VERIFICADO:

DIVISÃO:

GERÊNCIA:

EMISSÃO CESAN

DATAS

MUNICÍPIO: IBATIBA

DISTRITO: SEDE

BAIRRO:

NOME DO EMPREENDIMENTO: AMPLIAÇÃO E MELHORIA DO SISTEMA DE ESGOTAMENTO  
SANITÁRIO DE IBATIBA

TÍTULO: TRAVESSIA DE REDE COLETORA (DN 150 MM) - SOBRE CÓRREGO  
TRECHO 2-5 BACIA C  
PROJETO HIDRÁULICO  
PLANTA, CORTE A-A E SITUAÇÃO

ESCALA: INDICADA

FOLHA: 01 / 01

Nº CESAN: C-057-000-94-5-XX-0085

REV: 00