


LEGENDA:


- REDE COLETORA PROJETADA - 1ª ETAPA
- LIMITE DE SUB-BACIA
- TUBULAÇÃO DE RECALQUE DE ESGOTO BRUTO
- POÇO DE VISITA
- POÇO DE VISITA ESPECIAL P/ INTERCEPTOR
- SENTIDO DO FLUXO
- X-Nº
- INTERFERÊNCIAS
- COLETOR
- NÚMERO DO COLETOR
- TRECHO
- NÚMERO DO TRECHO
- EXTENS.
- EXTENSÃO DO TRECHO (m)
- DECLIV.
- DECLIVIDADE DO TRECHO (m/m)
- MATER.
- MATERIAL (QUANDO DIFERENTE DE PVC)
- DIAM.
- DIÂMETRO (QUANDO DIFERENTE DE 150MM)
- C.T.
- COTA DE TERRENO
- C.F.
- COTA DE FUNDO DO PV
- C.D.
- COTA DE DEGRAU
- C.O.
- COTA DE TUBO DE QUEDA
- PROF.
- PROFUNDIDADE
- ESTÇÃO ELEVATÓRIA DE ESGOTO BRUTO
- ESTÇÃO DE TRATAMENTO DE ESGOTO
- BACIA
- AZ
- IDENTIFICAÇÃO DE BACIA

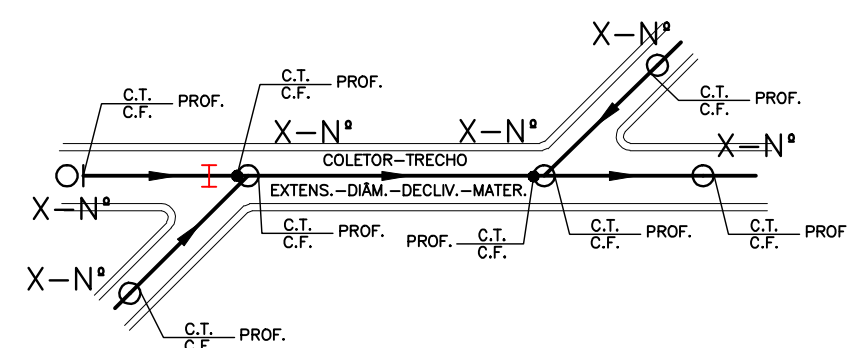

NOTAS:

- 1-AS REDES COM RECOBRIMENTO INFERIOR A 0,90 M, NAS RUAS, DEVERÃO SER ENVELOPADAS APÓS SEREM EXECUTADAS AS LIGAÇÕES DOMICILIARES;
- 2-AS TRAVESSIAS DEVERÃO SER EM FERRO FUNDIDO;
- 3-NA EXECUÇÃO DOS TRECHOS QUE POSSUEM RECOBRIMENTO INFERIOR AO RECOMENDADO, O REATERRO DEVERÁ SER FEITO COM AREIA COMPACTADA HIDRÁULICAMENTE;
- 4-LONGOS TRECHOS CONTRA DECLIVE, QUE OCASIONAREM PROFUNDIDADES ELEVADAS, SERÃO CALCULADOS, EXCEPCIONALMENTE, COM TRATIVA IGUAL A 0,6Po CONFORME NORMA NBR14486;
- 5-PONTA DE REDE QUE POR VENTURA NÃO APRESENTE A PROFUNDIDADE MÍNIMA 1,05 M, DEVE-SE AO FATO DE QUE RUAS COM DECLIVIDADES IRREGULARES APRESENTAM COTAS DE NÍVEL INTERMEDIÁRIAS BAIXAS, QUE IMPOE O REBAIXAMENTO DA REDE PARA RESPEITAR O RECOBRIMENTO MÍNIMO RECOMENDADO DE 0,90 M NESSES PONTOS.

ARTICULAÇÃO DAS PRANCHAS

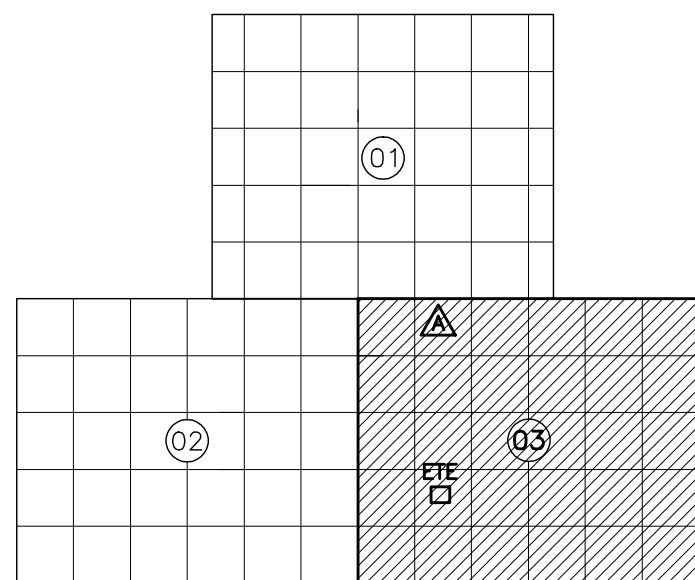

ESTE DESENHO É PROPRIEDADE DA
COMPANHIA ESPÍRITO SANTENSE DE
SANEAMENTO - CESAN E NÃO PODE
SER COPIADO SEM SUA AUTORIZAÇÃO.

NÚMEROS	TÍTULOS	01	CESAN	REVISÃO GERAL	A.B.A	IDPJ	IGEP	12/15
Nº	LOCAL			DISCRIMINAÇÃO	DES.	DIV.	GER.	DATA
PRINCIPAIS DESENHOS DE REFERÊNCIA				REVISÃO				

CANCELAR E SUBSTITUIR
O DESENHO NÚMERO:

CANCELADO E SUBSTITUIR
PELO DESENHO NÚMERO:

CENTRO DE DOCUMENTAÇÃO

RECEBIDO: / /

Nº DOC.: ASS.:

APROVAÇÃO CESAN:

ASS.: MATR.:

UNID.: DATA: / /

ESTA APROVAÇÃO NÃO ISENTA A CONTRATADA
DE SUAS RESPONSABILIDADES LEGAIS.

EMITENTE:

PROJETADO:

COORDENADOR:

CREA: REGIÃO:

DESENHO: Nº DES. PROJETISTA:

DATA:

RESPONSÁVEL TÉCNICO:

CREA: REGIÃO: ART Nº: DATA:

EMISSION CESAN

PROJETADO:

CREA:

DESENHADO:

VERIFICADO:

DIVISÃO:

GERÊNCIA:

DATAS

CESAN

MUNICÍPIO: DIVINO SÃO LOURENÇO | DISTRITO: SEDE | BAIRRO:

NOME DO EMPREENDIMENTO: IMPLANTAÇÃO DO SISTEMA DE ESGOTAMENTO SANITÁRIO DE DIVINO DE SÃO LOURENÇO

TÍTULO: REDE COLETORA DE ESGOTO
PROJETO HIDRÁULICO
PLANTA

ESCALA: 1:1000

FOLHA: 03 / 03

Nº CESAN: A-064-000-94-5-XX-0006

REV: 01