
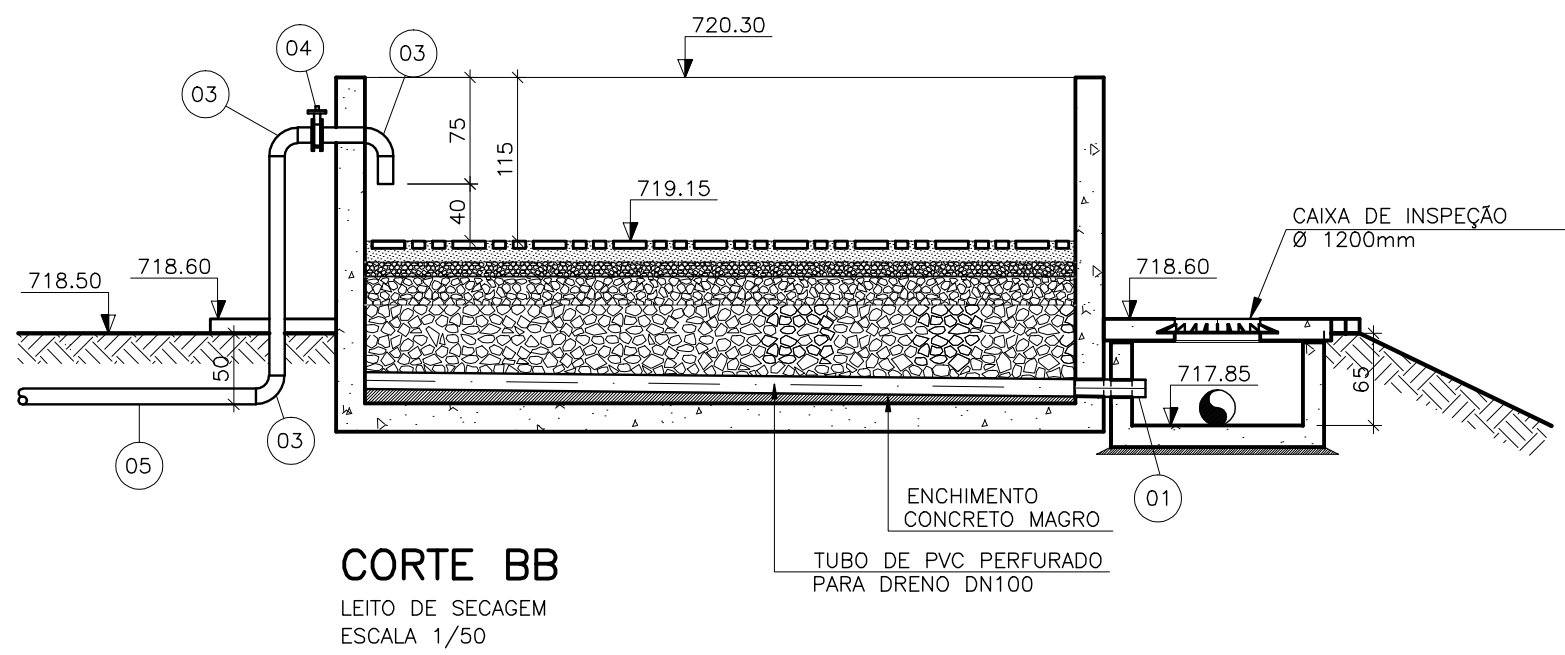
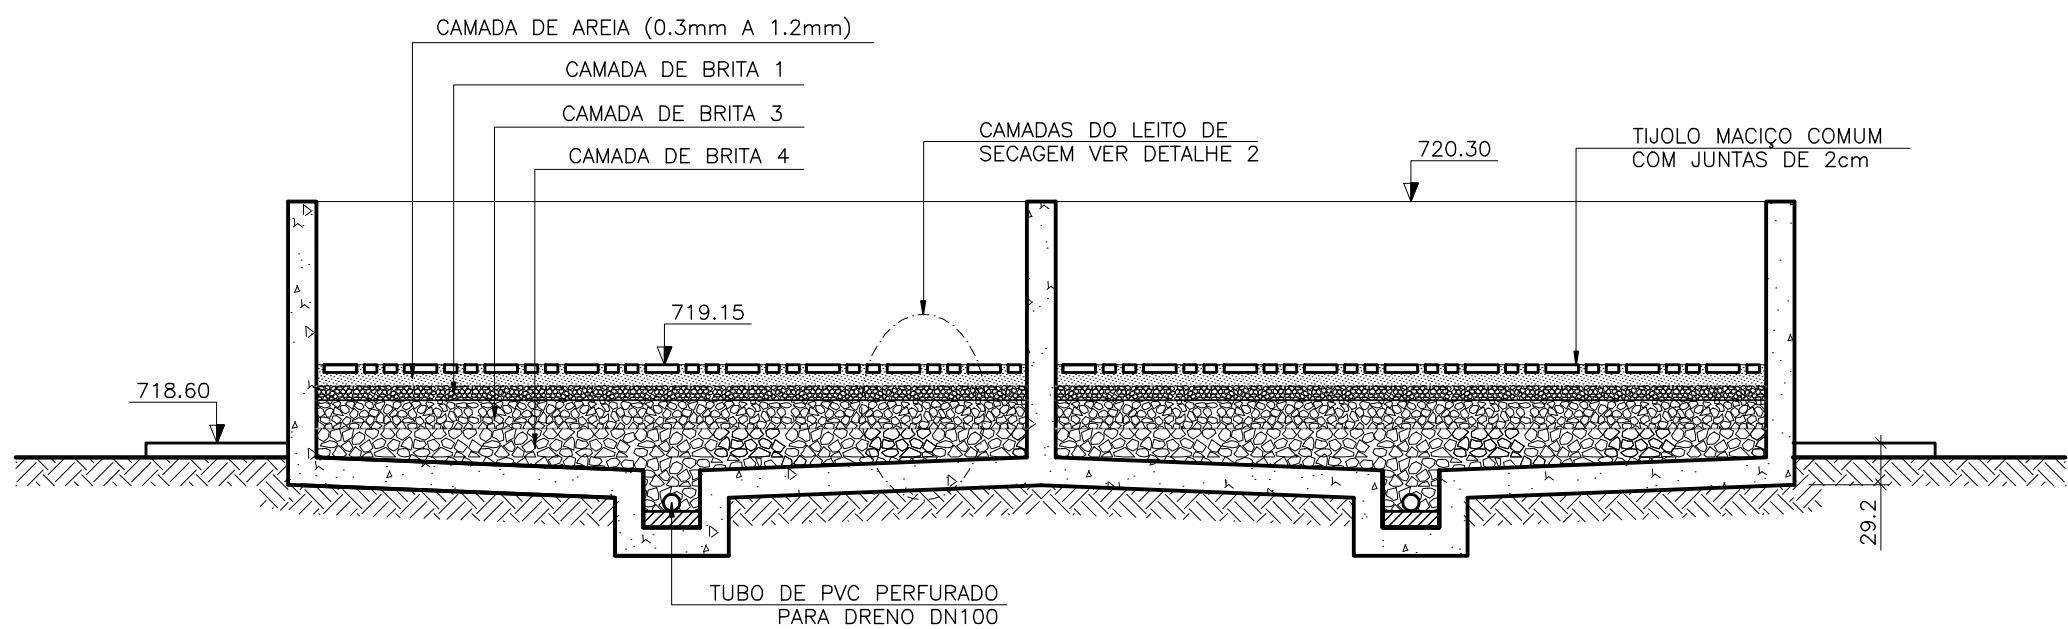


COR	ESP.
1	07 0,1
2	07 0,2
3	07 0,3
4	07 0,4
5	07 0,5
6	07 0,6
7	07 0,25
8	07 0,09
9	07 0,15
140	140 0,15
162	162 0,15




A

B

C

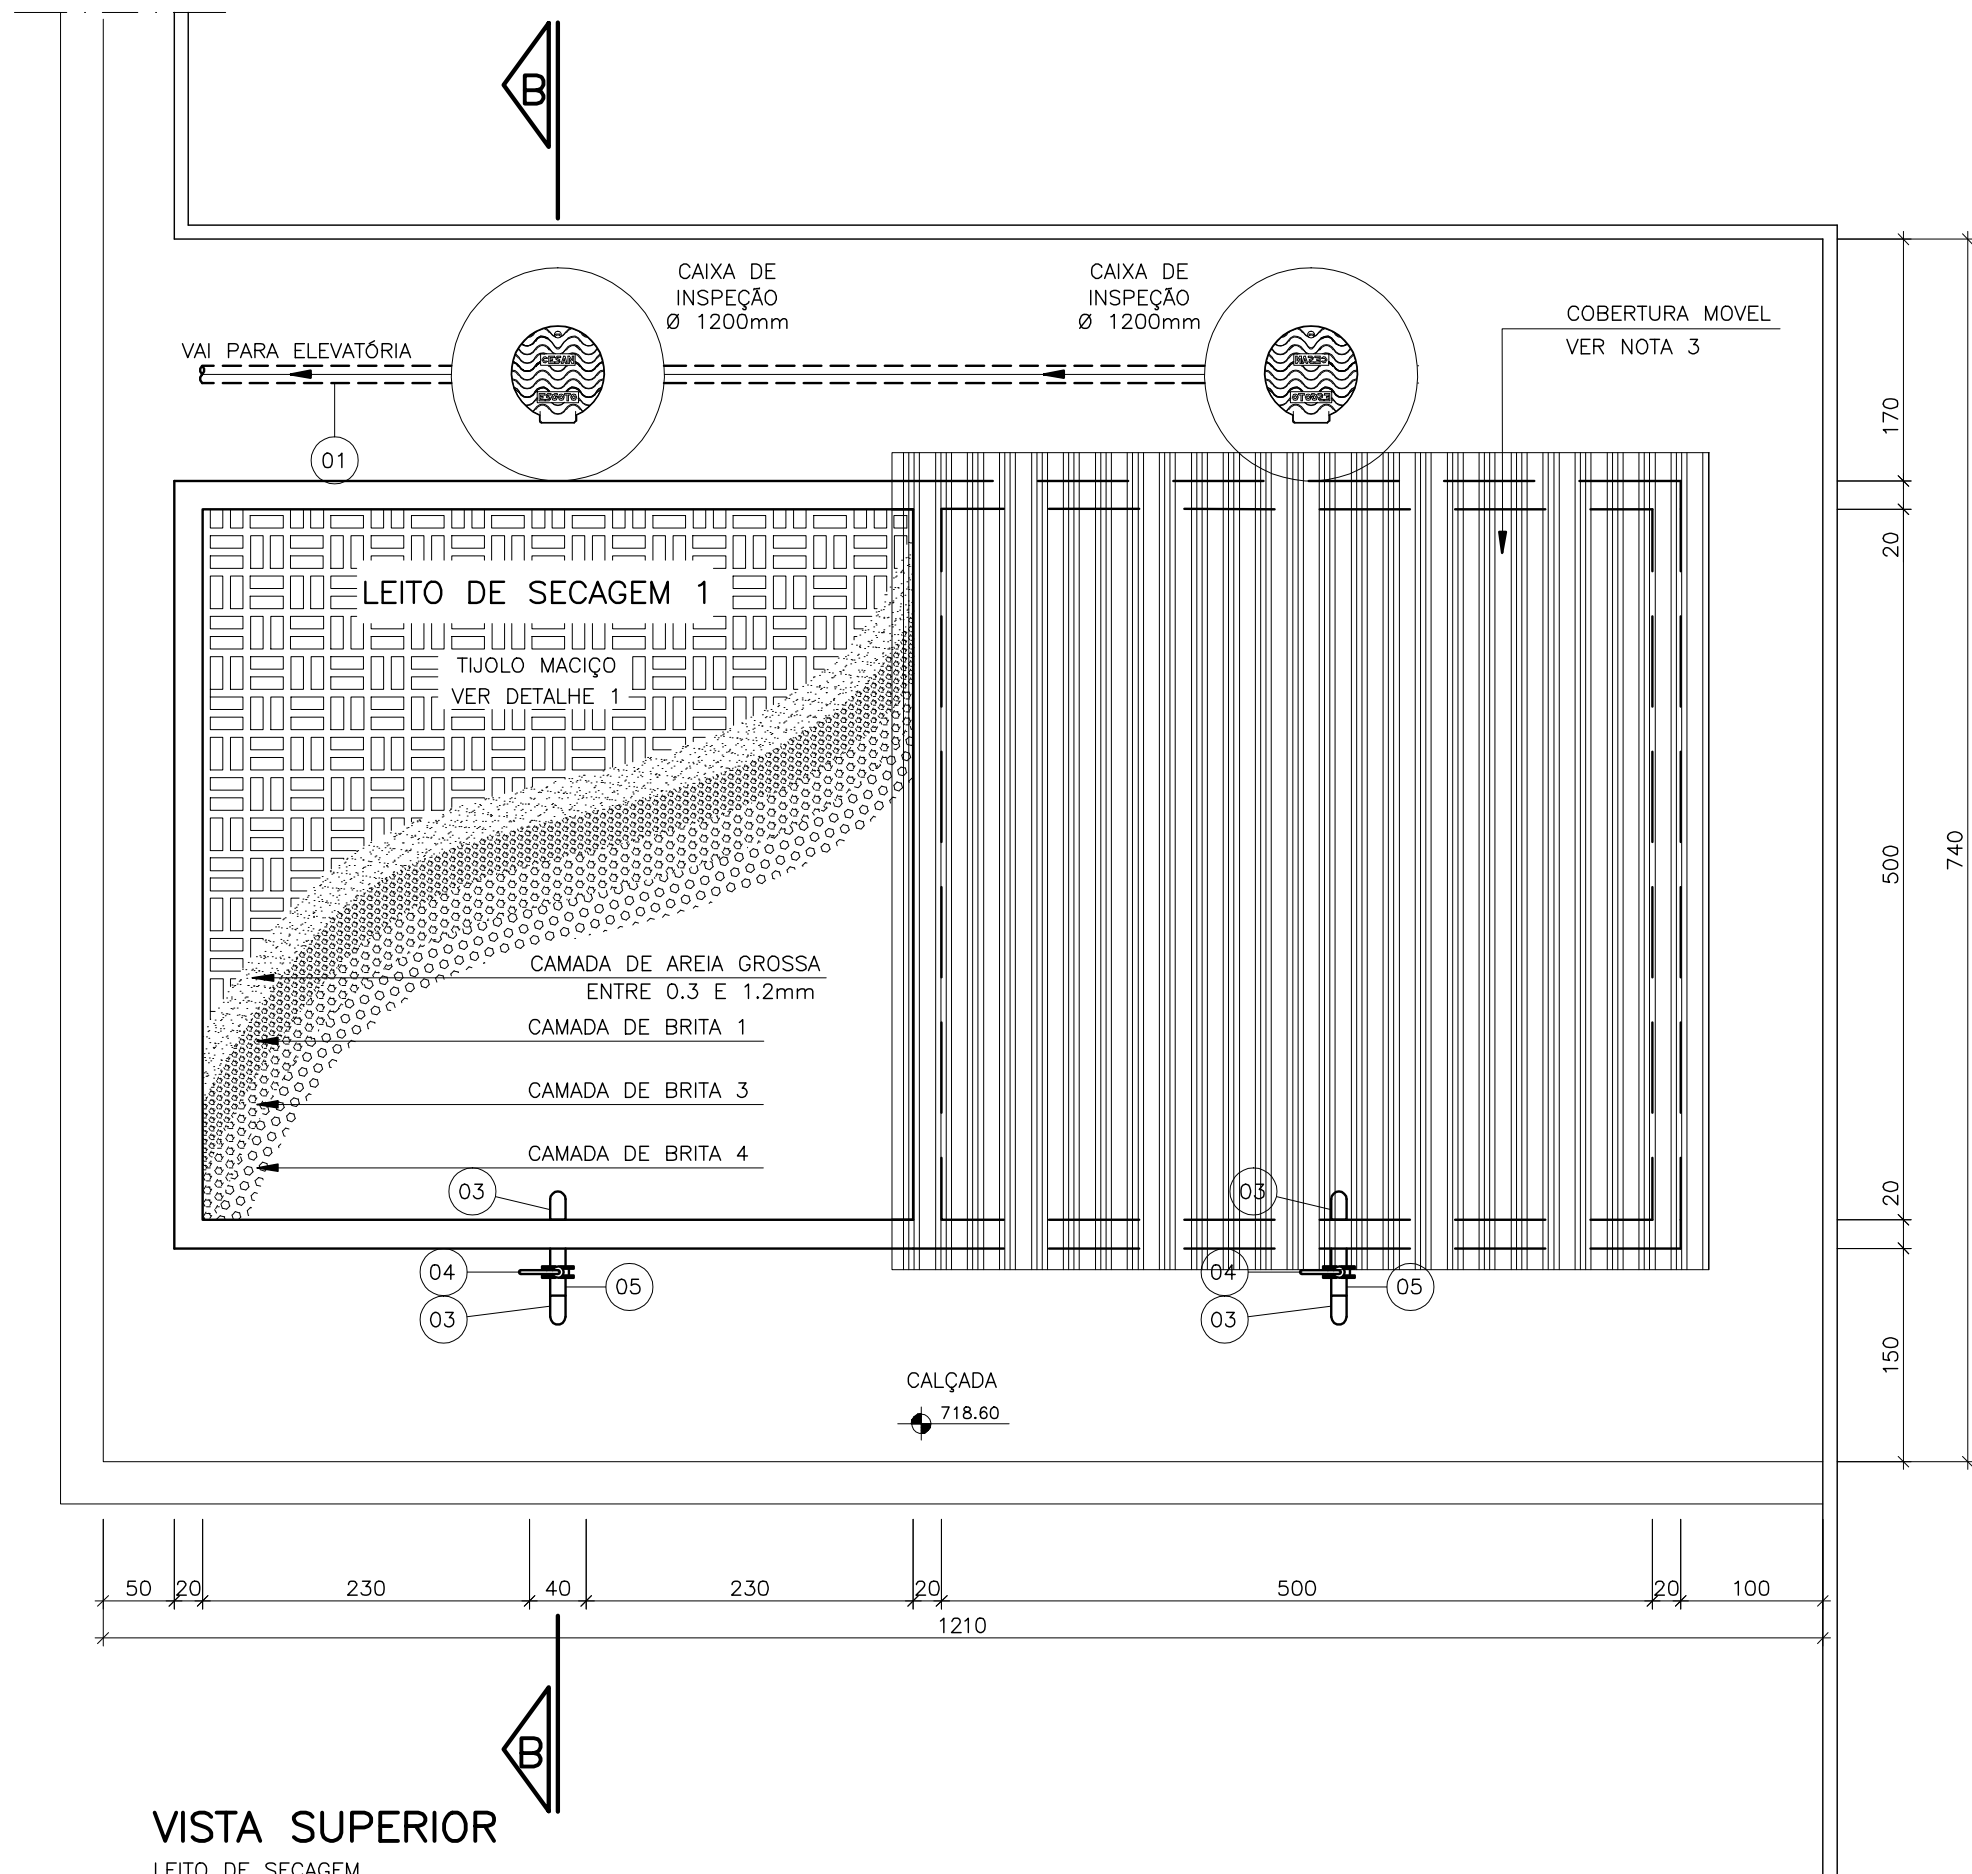

A

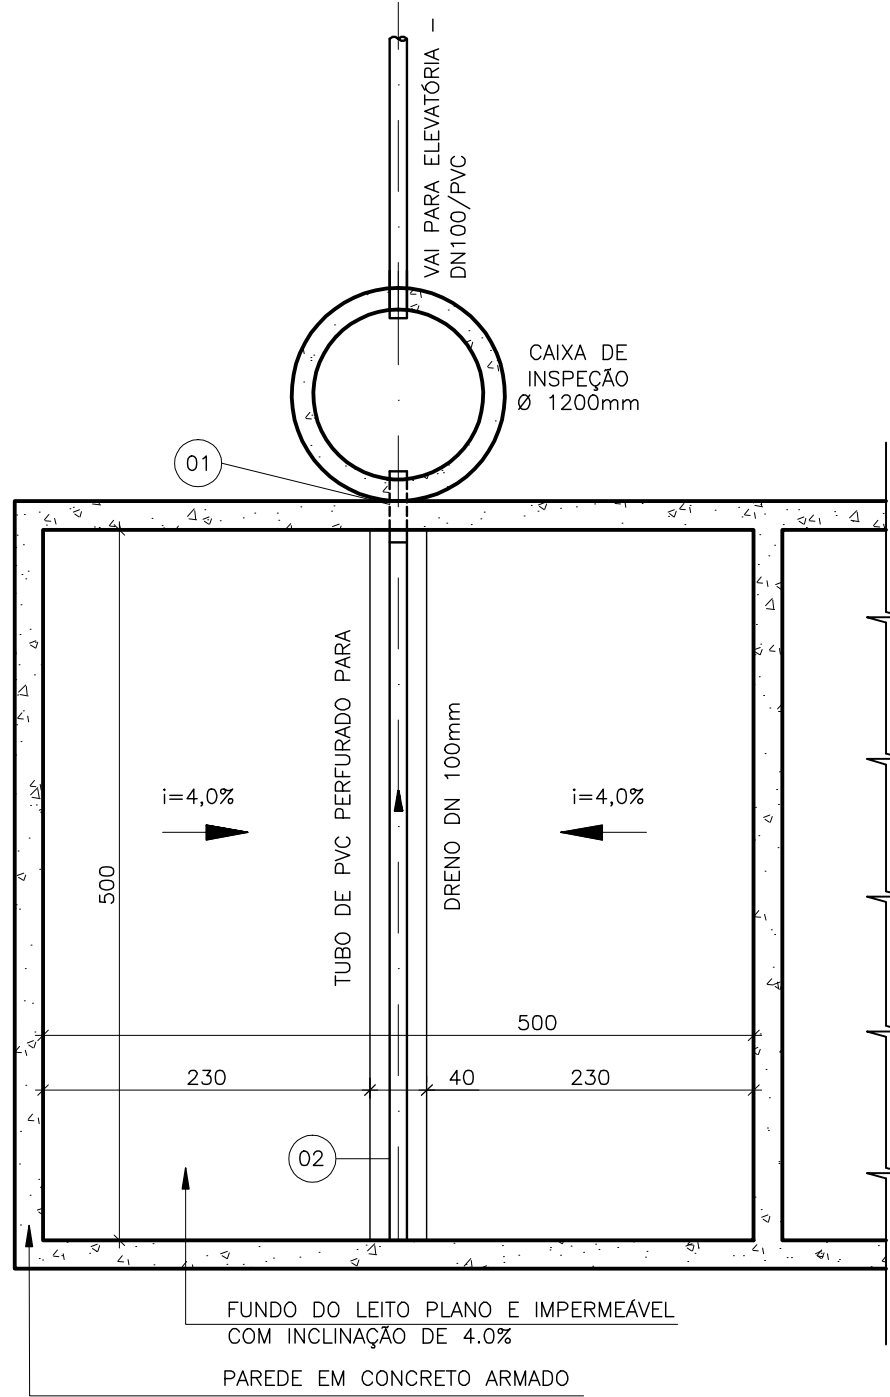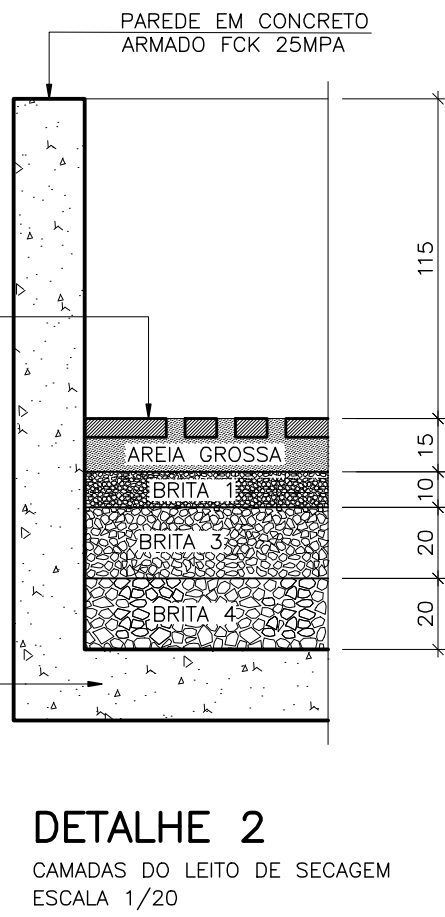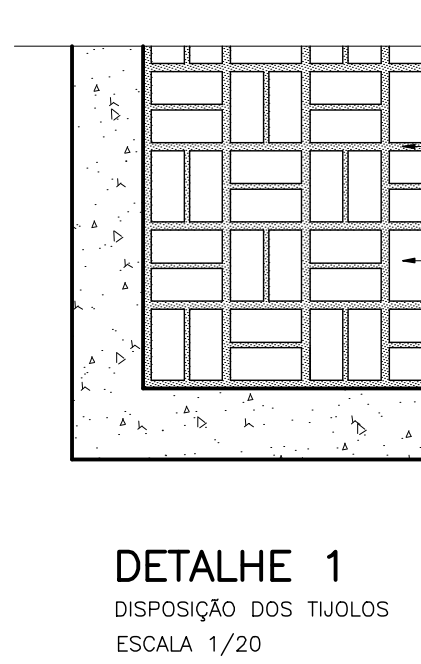

## NOTAS

- 1-COTAS EM CENTÍMETRO, DIÂMETRO EM MILÍMETRO E ELEVAÇÕES EM METROS, EXCETO ONDE INDICADO;
- 2-CONFIRMAR MEDIDAS NO LOCAL;
- 3-PARA TELHADO, COBERTURA MÓVEL E LISTA DE MATERIAL VER DESENHO N° A-064-000-92-5-XX-15

LISTA DE MATERIAL						
ITEM	DISCRIMINAÇÃO	UNIDADE	MATERIAL	DIÂMETRO	QUANT	OBS.
<b>TUBOS</b>						
01	TUBO RÍGIDO JE - EB 644	M	PVC	100	6,00	
02	TUBO RÍGIDO JE - PERF. E CORR.	M	PVC	100	10,00	
03	CURVA 90° ROSCÁVEL FÊMEA	PÇ	AÇO	4"	06	
04	VALVULA WAFFER	PÇ	AÇO	4"	02	
05	TUBO ROSCÁVEL	M	AÇO	4"	10,00	

NÚMEROS	TÍTULOS	DISCRIMINAÇÃO	REVISÃO
01	ENGESOLO	MUDANÇA DA ÁREA DA ETE	CRISTINA I-DPJ I-GEP 12/2015
N°	LOCAL	DISCRIMINAÇÃO	DES. DIV. GER. DATA

CANCELA E SUBSTITUI O DESENHO NÚMERO:	
CANCELADO E SUBSTITUÍDO PELO DESENHO NÚMERO:	

CENTRO DE DOCUMENTAÇÃO	
RECEBIDO: / /	
N° DOC.: ASS.:	
APROVAÇÃO CESAN:	
ASS.: MATR.:	
UNID.: DATA: / /	
ESTA APROVAÇÃO NÃO ISENTA A CONTRATADA DE SUAS RESPONSABILIDADES LEGAIS.	

EMITENTE:	ENGESOLO ENGENHARIA LTDA. Rua Alameda, 1.210 - Bairro São Francisco Tel.: (51) 2103.4300 - Fax: (51) 2103.4399 Belo Horizonte - MG - CEP: 31.255-210
PROJETADO:	FABRÍCIA FAFA DE OLIVEIRA
COORDENADOR:	JOÃO JOSÉ FIGUEIREDO DE OLIVEIRA
CREA: 4619/D REGIÃO: ES	CREA: 11804/D REGIÃO: MG
DESENHO: CRISTINA SILVA	N° DES. PROJETISTA:
DATA: 23 / 12 / 2015	SA-PR064_15_DE_47_010_016_A
RESPONSÁVEL TÉCNICO:	CARLOS LEANDRO STOLL VAZ
CREA: 50214/D REGIÃO: MG ART N°: 9820150116578	DATA: 27/07/2015

EMISSION CESAN	DATAS
PROJETADO:	ENGESOLO ENGENHARIA LTDA.
CREA: -	
DESENHADO:	ENGESOLO ENGENHARIA LTDA.
VERIFICADO:	JOSÉ CELSO MOTA
DIVISÃO:	ENG. CARINA DA ROSS REZENDE
GERÊNCIA:	ENG. DOUGLAS OLIVEIRA COUZ

MUNICÍPIO: DIVINO SÃO LOURENÇO	DISTRITO: SEDE	BAIRRO: -
NOME DO EMPREENDIMENTO: IMPLANTAÇÃO DO SISTEMA DE ESGOTAMENTO SANITÁRIO DE DIVINO SÃO LOURENÇO		
TÍTULO: ESTAÇÃO DE TRATAMENTO DE ESGOTO		
PROJETO HIDRÁULICO - LEITO DE SECAGEM 02/03		
PLANTAS, CORTES, DETALHES E LISTA DE MATERIAIS		
ESCALA: INDICADA	FOLHA: 16 / 23	N° CESAN A-064-000-92-5-XX-16
REV: 01		