CONFIGURAÇÃO DE PENAS P/ PLOTAGEM

COR		ESP.
1	07	0,1
2	07	0,2
3	07	0,3
4	07	0,4
5	07	0,5
6	07	0,6
7	07	0,25
8	07	0,09
9	07	0,15
140	140	0,15
162	162	0,15

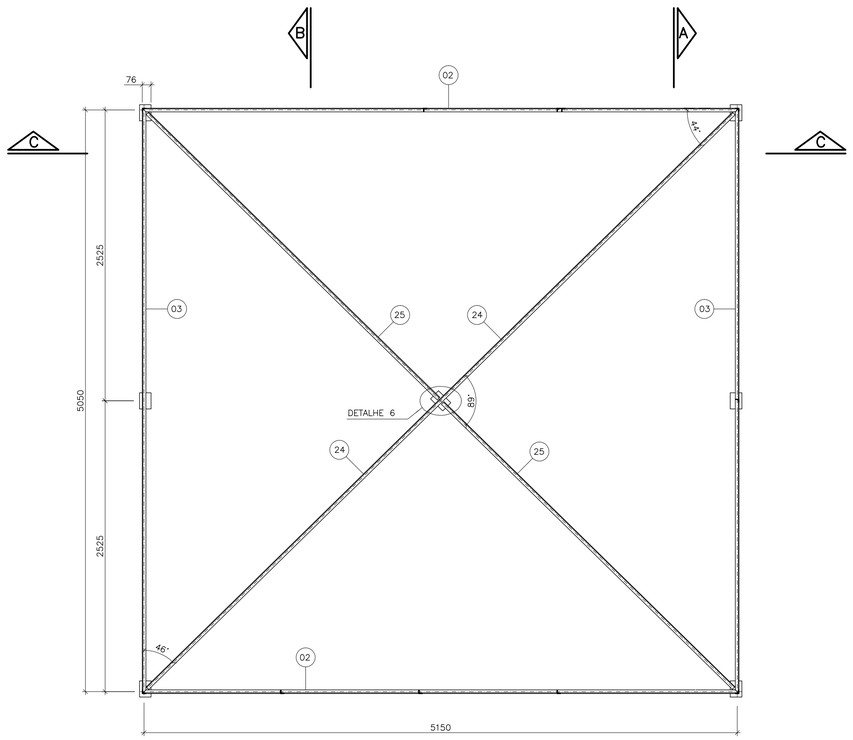

BANZO INFERIOR

COBERTURA MOVEL
ESCALA 1/25

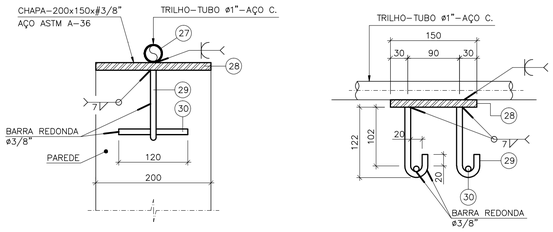

DETALHE 3

INSERT
ESCALA 1/5

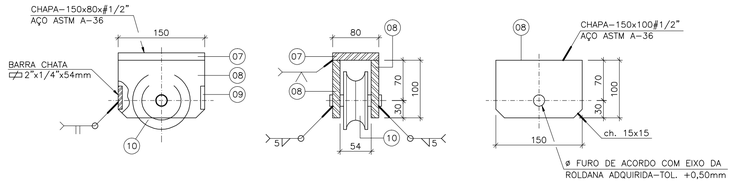

DETALHE 4

ROLDANA
ESCALA 1/5

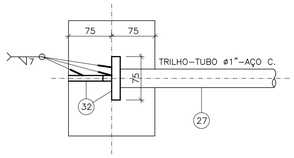

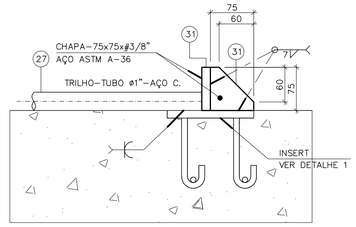

DETALHE 5

BATENTE
ESCALA 1/5

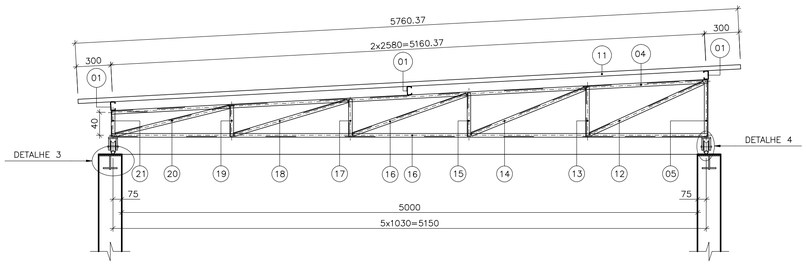

CORTE CC

COBERTURA MOVEL
ESCALA 1/25

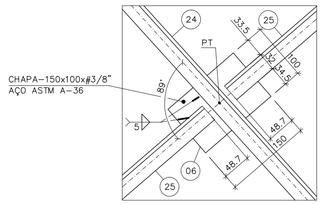

DETALHE 6

LIGAÇÃO DO CONTRAVENTAMENTO
ESCALA 1/5

NOTAS:

1 – DIMENSÕES EM MILÍMETRO E ELEVAÇÕES EM METRO, EXCETO ONDE INDICADO.

2 – PARA DETALHAMENTO DA COBERTURA MOVEL VER DESENHO N° A-064-000-92-5-XX-15

ESTE DESENHO É PROPRIEDADE DA COMPANHIA ESPÍRITO SANTENSE DE SANEAMENTO – CESAN E NÃO PODE SER COPIADO SEM SUA AUTORIZAÇÃO.

NÚMEROS	TÍTULOS
PRINCIPAIS DESENHOS DE REFERÊNCIA	

Nº	LOCAL	DISCRIMINAÇÃO	DES.	DIV.	GER.	DATA
01	ENGESOLO	MUDANÇA DA ÁREA DA ETE	CRISTINA	I-DPJ	I-GEP	12/2015

REVISÃO

CANCELA E SUBSTITUI O DESENHO NÚMERO:

CANCELADO E SUBSTITUIDO PELO DESENHO NÚMERO:

CENTRO DE DOCUMENTAÇÃO

RECEBIDO: / /

Nº DOC.: ASS.:

APROVAÇÃO CESAN:

ASS.: MATR.:

UNID.: DATA: / /

ESTA APROVAÇÃO NÃO ISENTA A CONTRATADA DE SUAS RESPONSABILIDADES LEGAIS.

EMITENTE:

ENGESOLO ENGENHARIA LTDA.
Rua Alcobaça, 1.210 - Bairro São Francisco
Tel.: (31) 2103.4300 - Fax: (31) 2103.4399
Belo Horizonte - MG - CEP: 31.255-210

PROJETADO: FABRÍCIA FAFÁ DE OLIVEIRA
CREA: 4619/D REGIÃO: ES

COORDENADOR: JOÃO JOSE FIGUEIREDO DE OLIVEIRA
CREA: 11604/D REGIÃO: MG

DESENHO: CRISTINA SILVA
Nº DES. PROJETISTA: SA_PR064_15_DE_47_010_017_A
DATA: 23 / 12 /2015

RESPONSÁVEL TÉCNICO: CARLOS LEANDRO STOLL VAZ
CREA: 50214/D REGIÃO: MG ART Nº: 0820150116578 DATA: 27/07/2015

EMISSÃO CESAN		DATAS
PROJETADO:	ENGESOLO ENGENHARIA LTDA.	
CREA: –		
DESENHADO:	ENGESOLO ENGENHARIA LTDA.	–
VERIFICADO: I-DPJ	JOSÉ CELSO MOTTA	–
DIVISÃO: I-DPJ	ENG. CARINA DA ROSS REZENDE	–
GERÊNCIA: I-GEP	ENG. DOUGLAS OLIVEIRA COUZI	–

CESAN

MUNICÍPIO: DIVINO SÃO LOURENÇO | DISTRITO: SEDE | BAIRRO: –

NOME DO EMPREENDIMENTO: IMPLANTAÇÃO DO SISTEMA DE ESGOTAMENTO SANITÁRIO DE DIVINO SÃO LOURENÇO

TÍTULO: ESTAÇÃO DE TRATAMENTO DE ESGOTO

PROJETO HIDRÁULICO – LEITO DE SECAGEM 03/03

BANZO, CORTES E DETALHES

ESCALA:	FOLHA:	Nº CESAN	REV:
INDICADA	17 / 23	A-064-000-92-5-XX-17	01