




COR ESP.
1 07 0,1
2 07 0,2
3 07 0,3
4 07 0,4
5 07 0,5
6 07 0,6
7 07 0,25
8 07 0,09
9 07 0,15
140 140 0,15
162 162 0,15

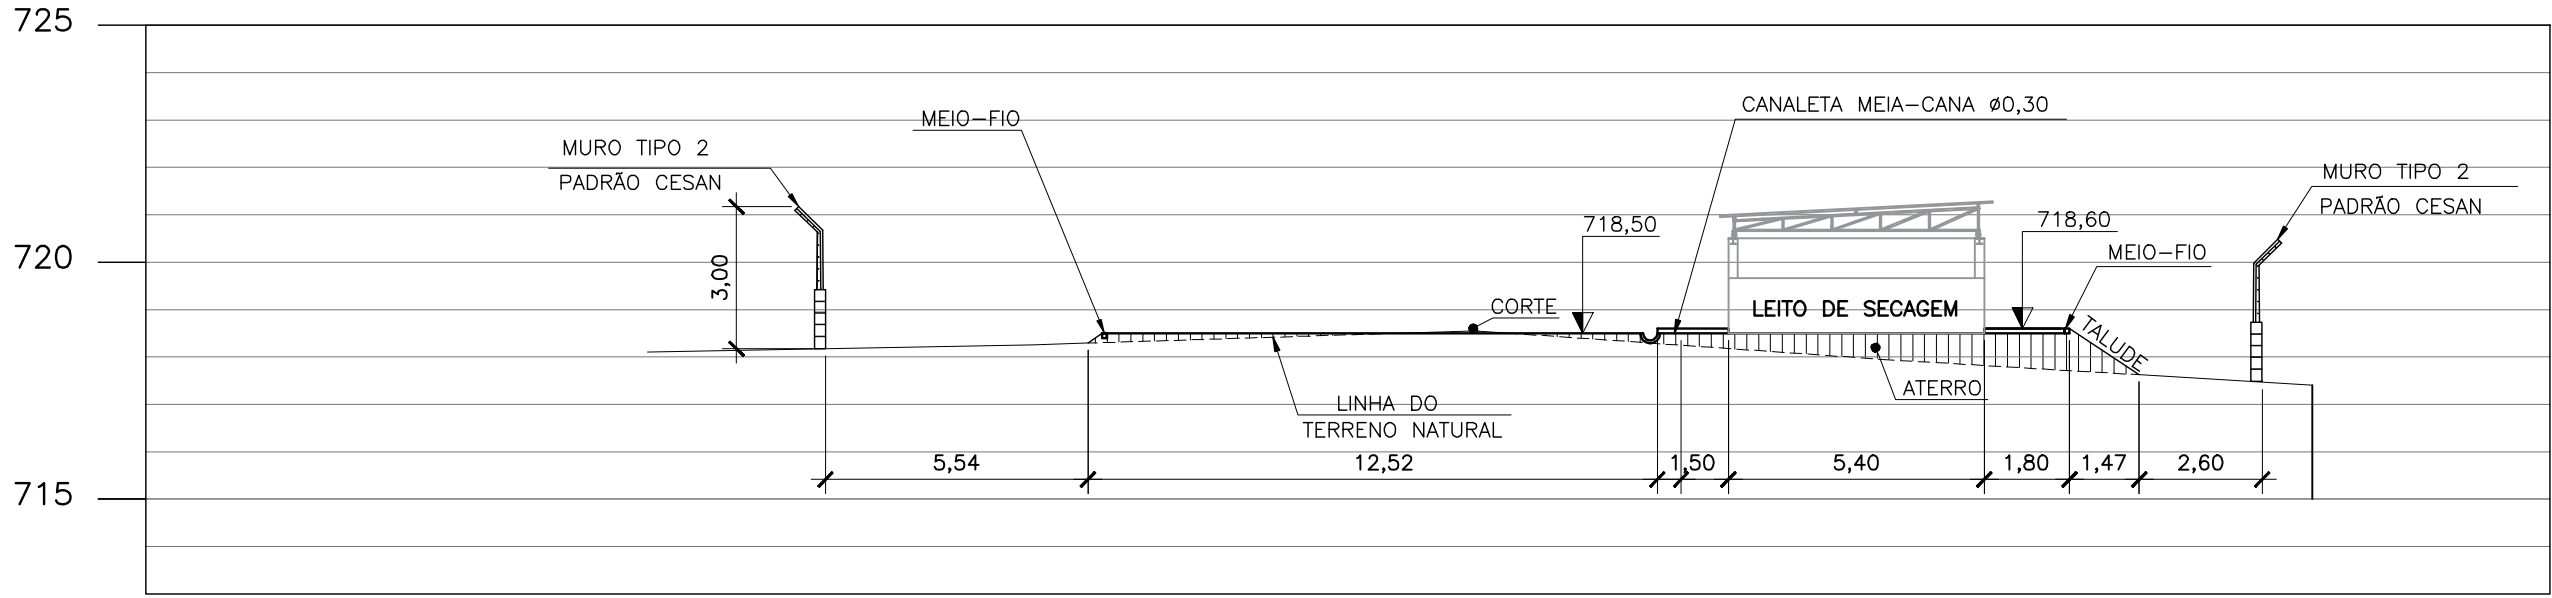


SEÇÃO S01
ESC.: 1/150

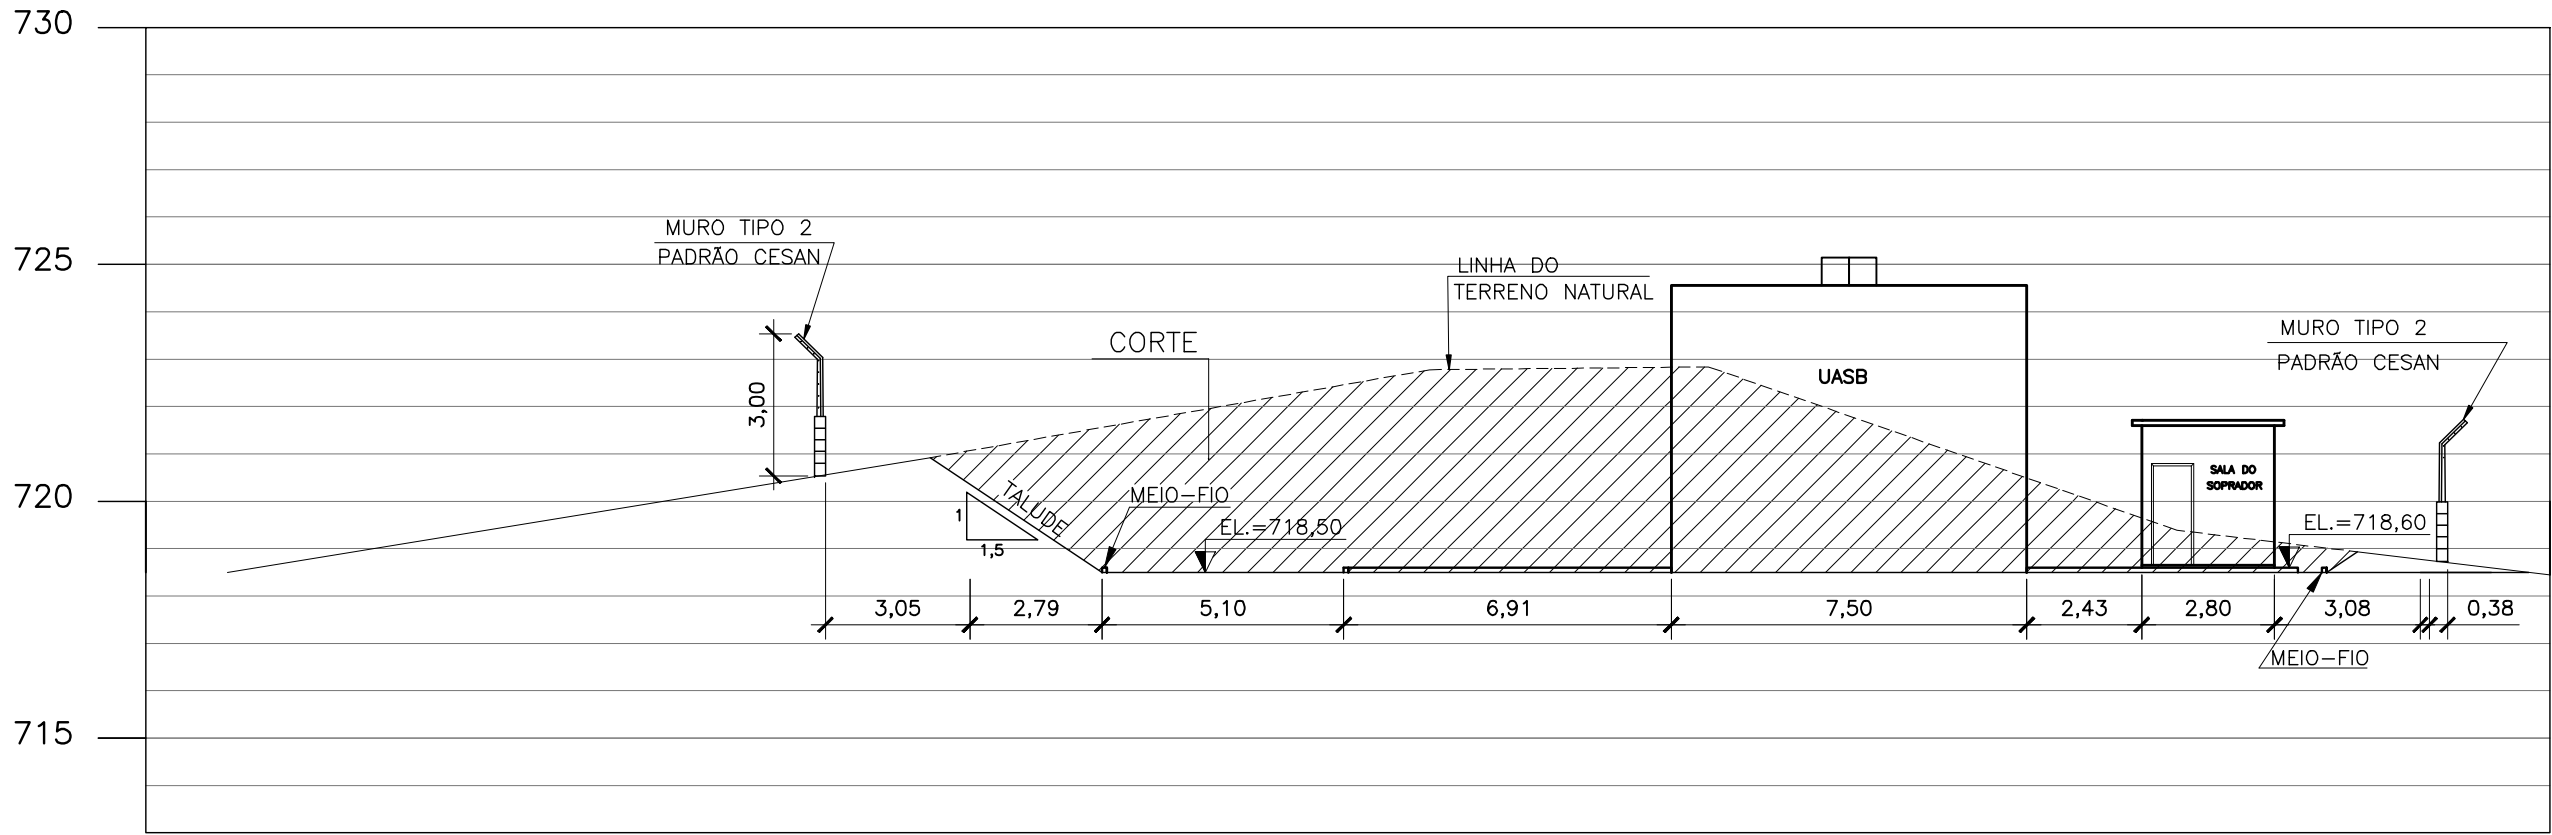


SEÇÃO S02
ESC.: 1/150

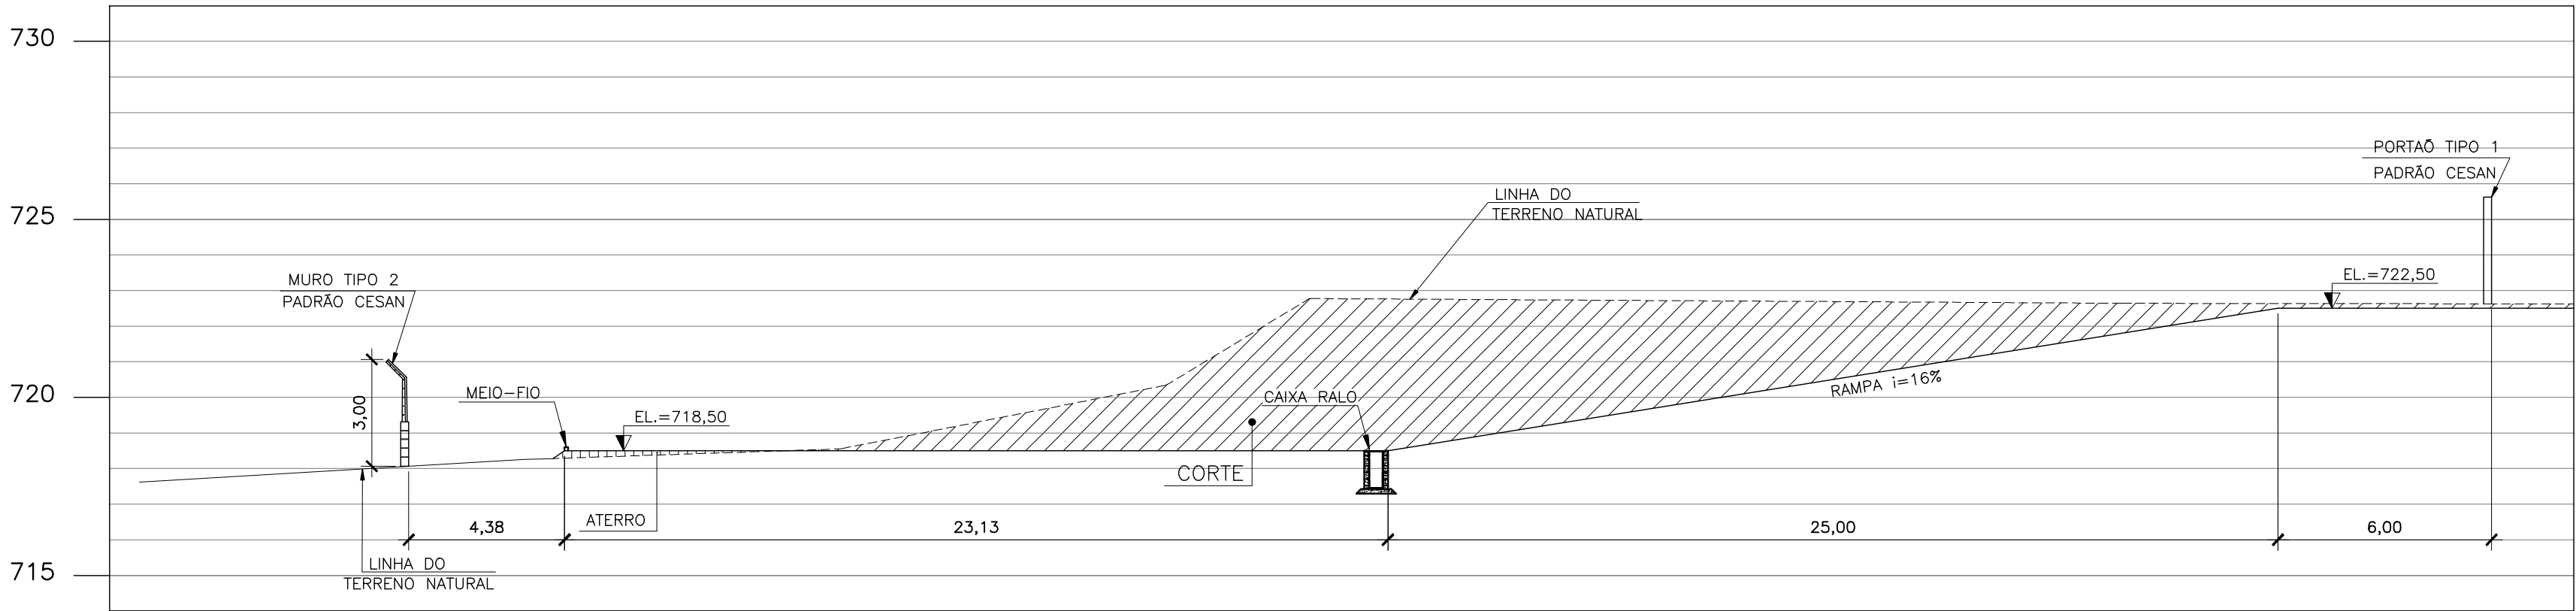

SEÇÃO S04
ESC.: 1/150

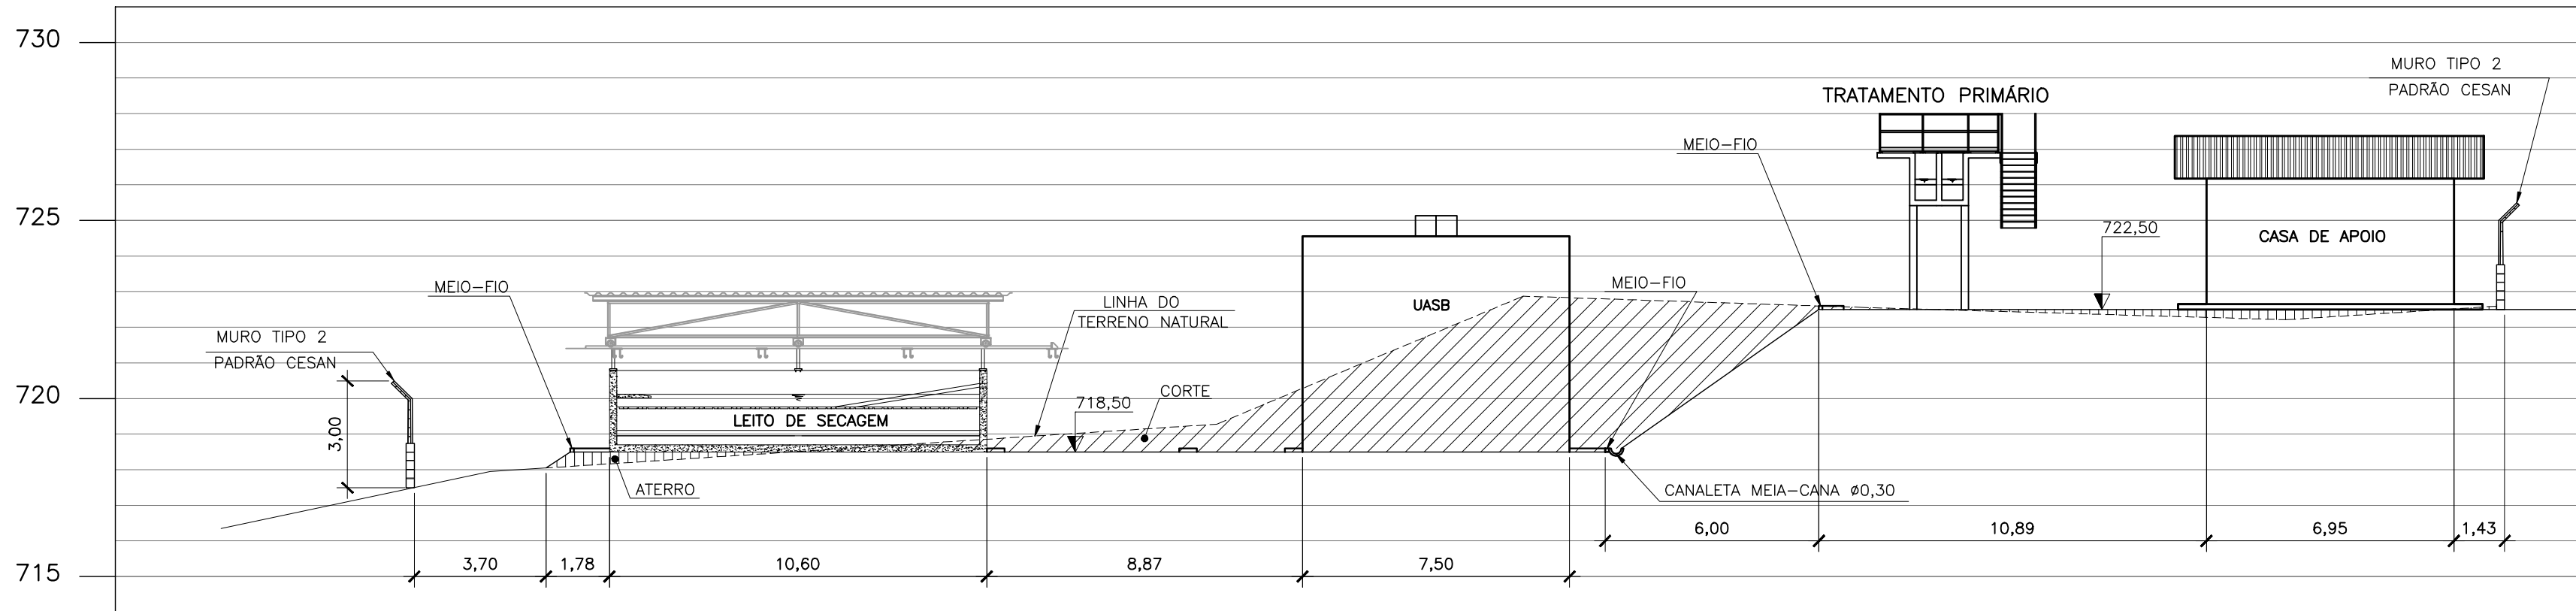


SEÇÃO S05
ESC.: 1/150

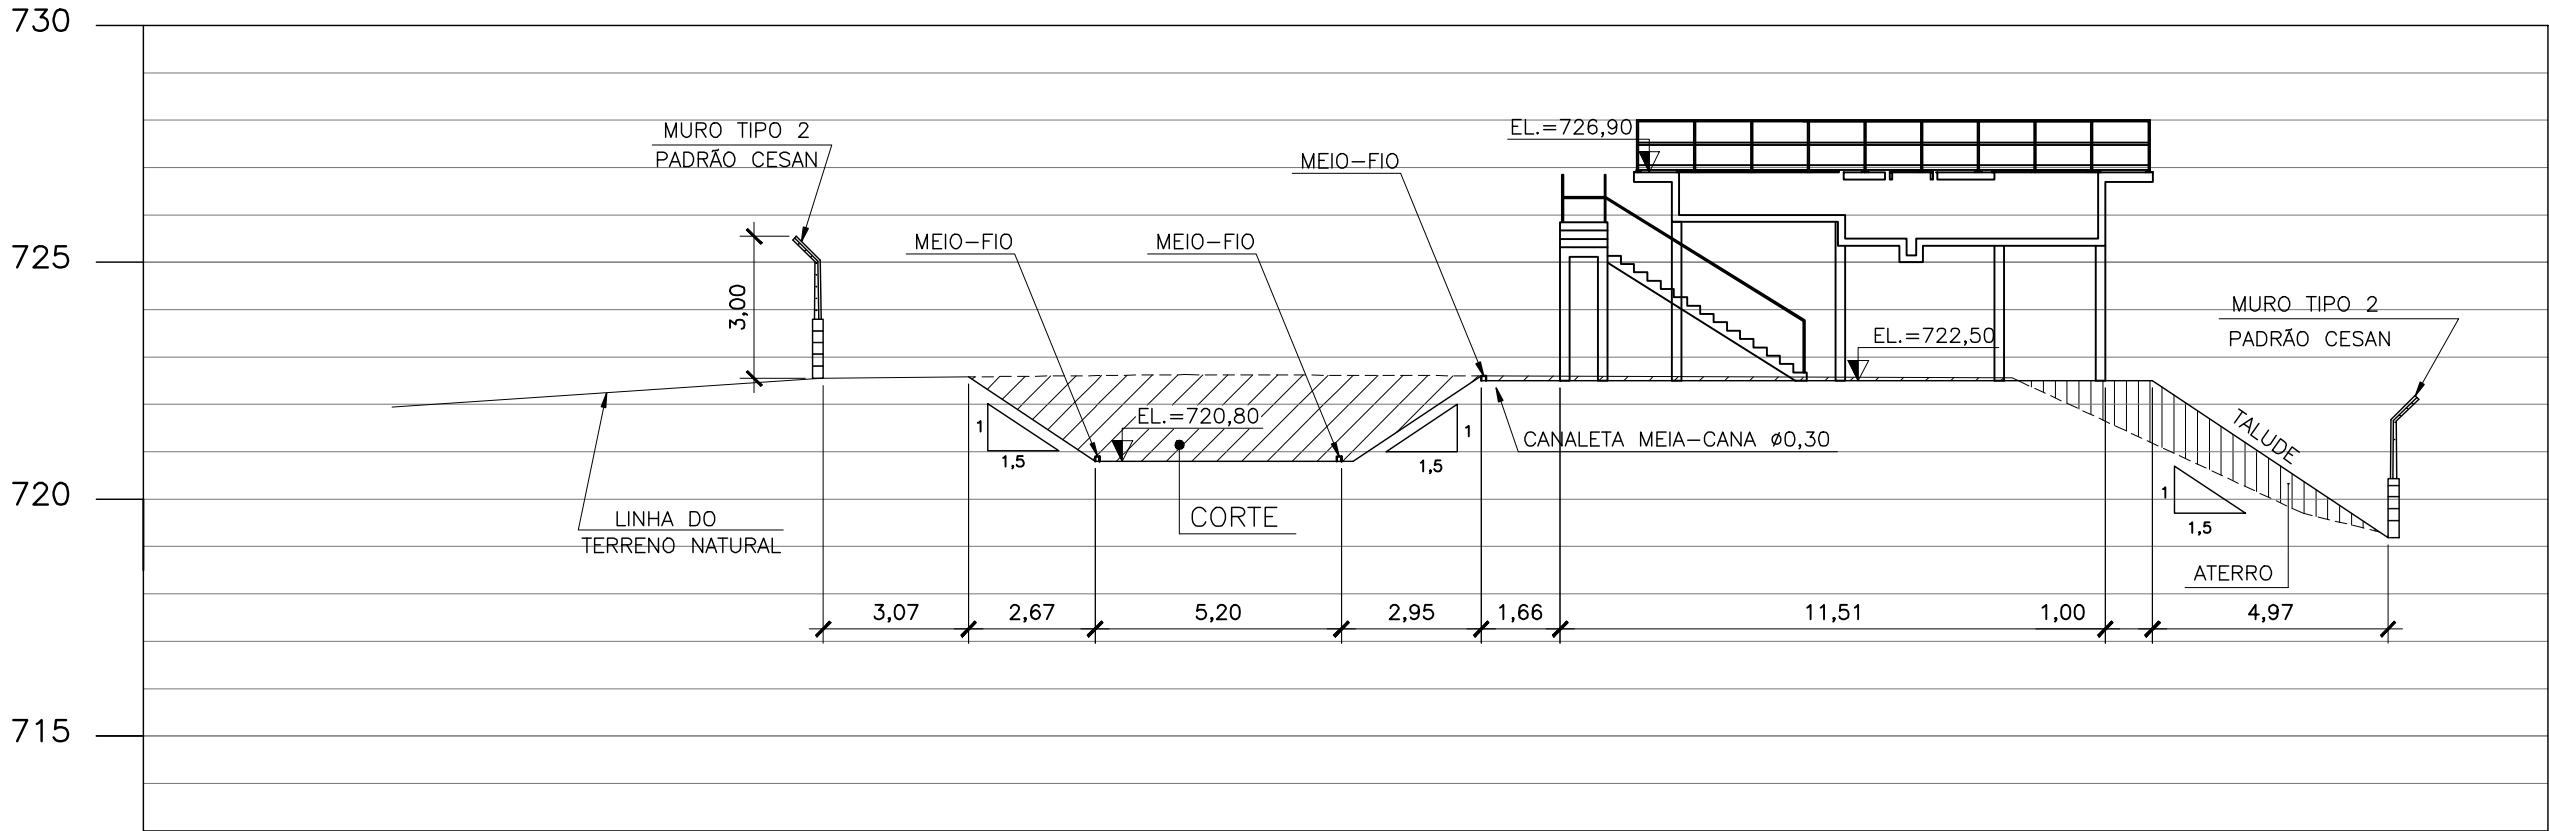

SEÇÃO S03
ESC.: 1/150

LEGENDA

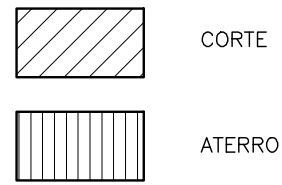

VOLUME:

VOLUME DE CORTE = 1.427,20 m³
VOLUME DE ATERRO = 307,44 m³

NOTAS

- 1-COTAS E ELEVAÇÕES EM METRO.
- 2-PARA LOCAÇÃO DAS SEÇÕES, VER DESENHO 01/02, N° A-064-000-92-5-XX-0029.
- 3-OS TALUDES DEVERÃO SER DIMENSIONADOS POR UM PROFISSIONAL GEOTÉCNICO.

	</
--	--	----