

SEÇÃO TÍPICA DE PAVIMENTO EM BLOQUETE


ESC.: 1/25



FSC: 1/25



ESC.: 1/25

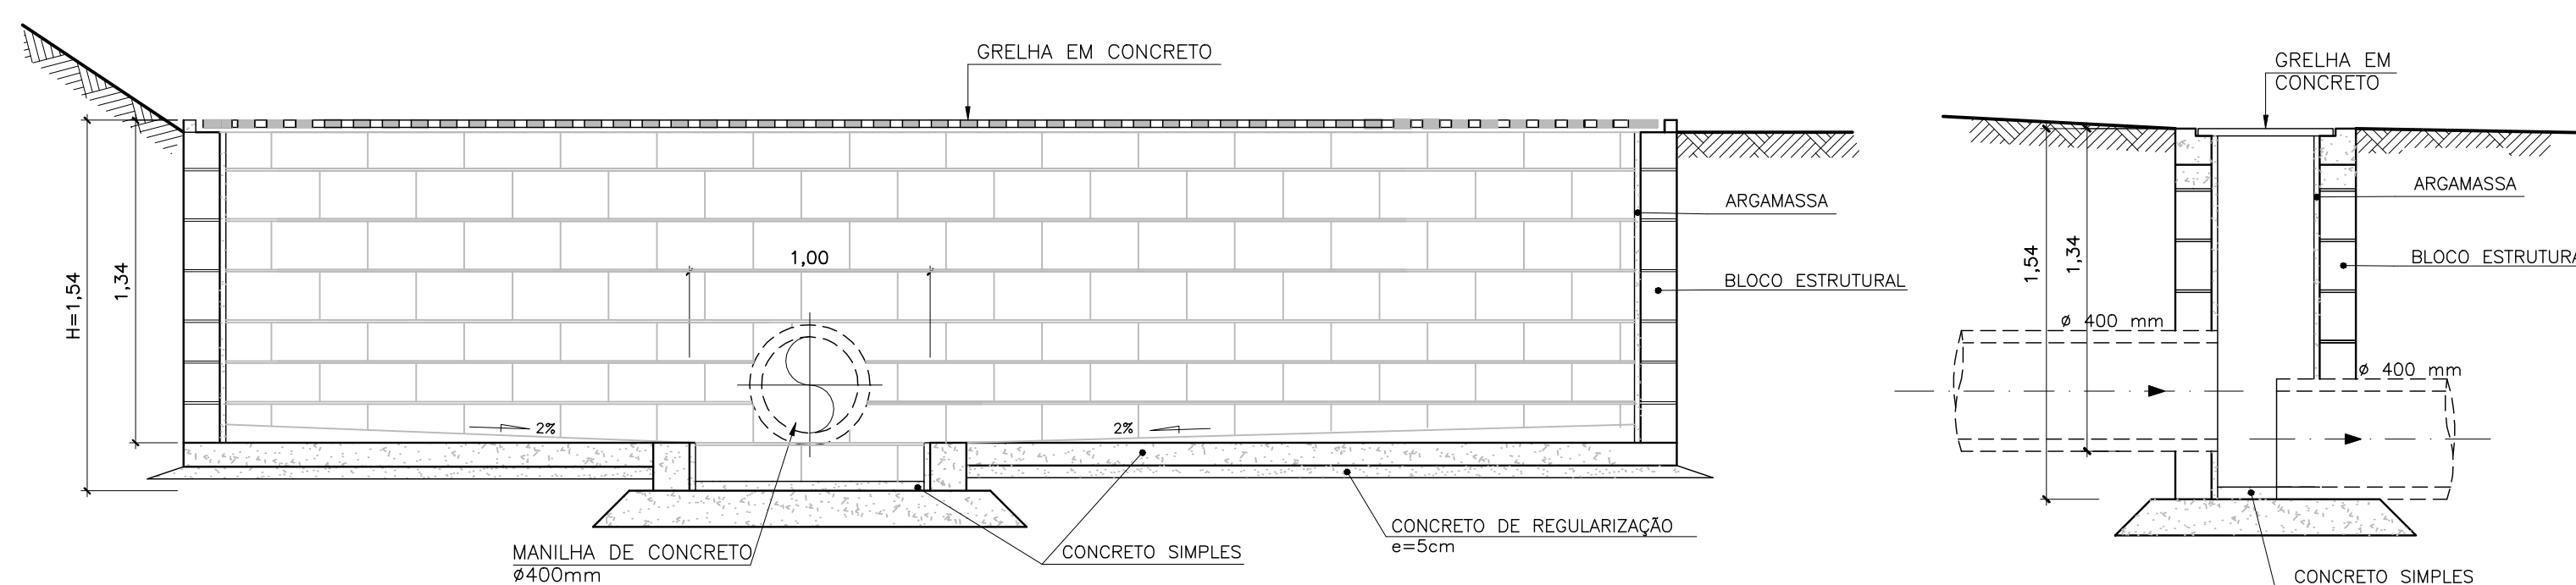

CORTE C-C

### DETALHE DA CANALETA COM GRELHA

ESC. 1/25

CORTE D-D

NOTAS:

1-COTAS E ELEVAÇÕES EM METRO, DIÂMETRO EM MILÍMETRO, EXCETO ONDE INDICADO  
2-PARA PLANTA DE DRENAGEM PLUVIAL 01/02 VER DES. N° A-064-000-92-5-XX-0041.  
3-PARA PLANTA DE TUBULAÇÕES EXTERNAS VER DES. N° A-064-000-92-5-XX-0043 E 0044.  
4-O DEGRAU DISSIPADOR, SOMENTE SERÁ USADO PARA DIMENSÃO "A" > 1,00



MUNICÍPIO: DIVINO SÃO LOURENÇO		DISTRITO: SEDE		BAIRRO: -	
NOME DO EMPREENDIMENTO: IMPLANTAÇÃO DO SISTEMA DE ESGOTAMENTO SANITÁRIO D DIVINO SÃO LOURENÇO					
TÍTULO: ESTAÇÃO DE TRATAMENTO DE ESGOTO					
PROJETO HIDRÁULICO - DRENAGEM PLUVIAL 02/02					
DETALHES					
ESCALA:		FOLHA:		Nº CESAN	
INDICADA		21/23		A-064-000-92-5-XX-0042	

NÚMEROS	TÍTULOS	01	ENGESOLO	MUDAR CAIXA RALO PARA CAIXA DE COLETA/GRELHA PRÉ-MOLDADAS	ROSI	-	-	12/2019	
		Nº	LOCAL	DISCRIMINAÇÃO	DES.	DIV.	GER.	DATA	
PRINCIPAIS DESENHOS DE REFERÊNCIA				REVISÃO					

CANCELA E SUBSTITUI  
O DESENHO NÚMERO:

\_\_\_\_\_

CANCELADO E SUBSTITUI  
TIDO PELO DESENHO  
NÚMERO:

\_\_\_\_\_

**CENTRO DE DOCUMENTAÇÃO**

RECEBIDO:    /    /    /


Nº DOC.:        ASS.:        

APROVAÇÃO CESAN:

ASS.:                      MATR.:        

UNID.:                      DATA:    /    /    /

ESTA APROVAÇÃO NÃO ISENTA A CONTRATADA  
DE SUAS RESPONSABILIDADES LEGAIS.

	
<b>PROJETO:</b> FABRICA FAFA DE OLIVEIRA	<b>COORDENADOR:</b> JOÃO JOSE FIGUEIRO DE OLIVEIRA
<b>CREA:</b> 4619/D - <b>REGIÃO/CS:</b>	<b>CREA:</b> 11504/D - <b>REGIÃO:</b> MG
<b>DESENHO:</b> FERNANDA	<b>Nº DES. PROJETISTA:</b>
<b>DATA:</b> 23 / 12 / 2015	<b>SA PRO64_15_DE_47_010_021_9</b>
<b>RESPONSÁVEL TÉCNICO:</b> CARLOS LEANDRO STOLL VAZ	
<b>CREA:</b> 50214/D - <b>REGIÃO:</b> MG <b>ART Nº:</b> 0800150116578 <b>DATA:</b> 27/07/2015	

EMIÇÃO CESAN		DATAS
PROJETADO:	ENGE SOLO ENGENHARIA LTDA.	
CREA: -		
DESENHADO:	ENGE SOLO ENGENHARIA LTDA.	-
VERIFICADO:	ENº JOSÉ CELSO MOTA	-
	ENº CARINA DA ROSS REZENDE	-
GERÊNCIA:	ENº DOUGLAS OLIVEIRA COLPI	-