
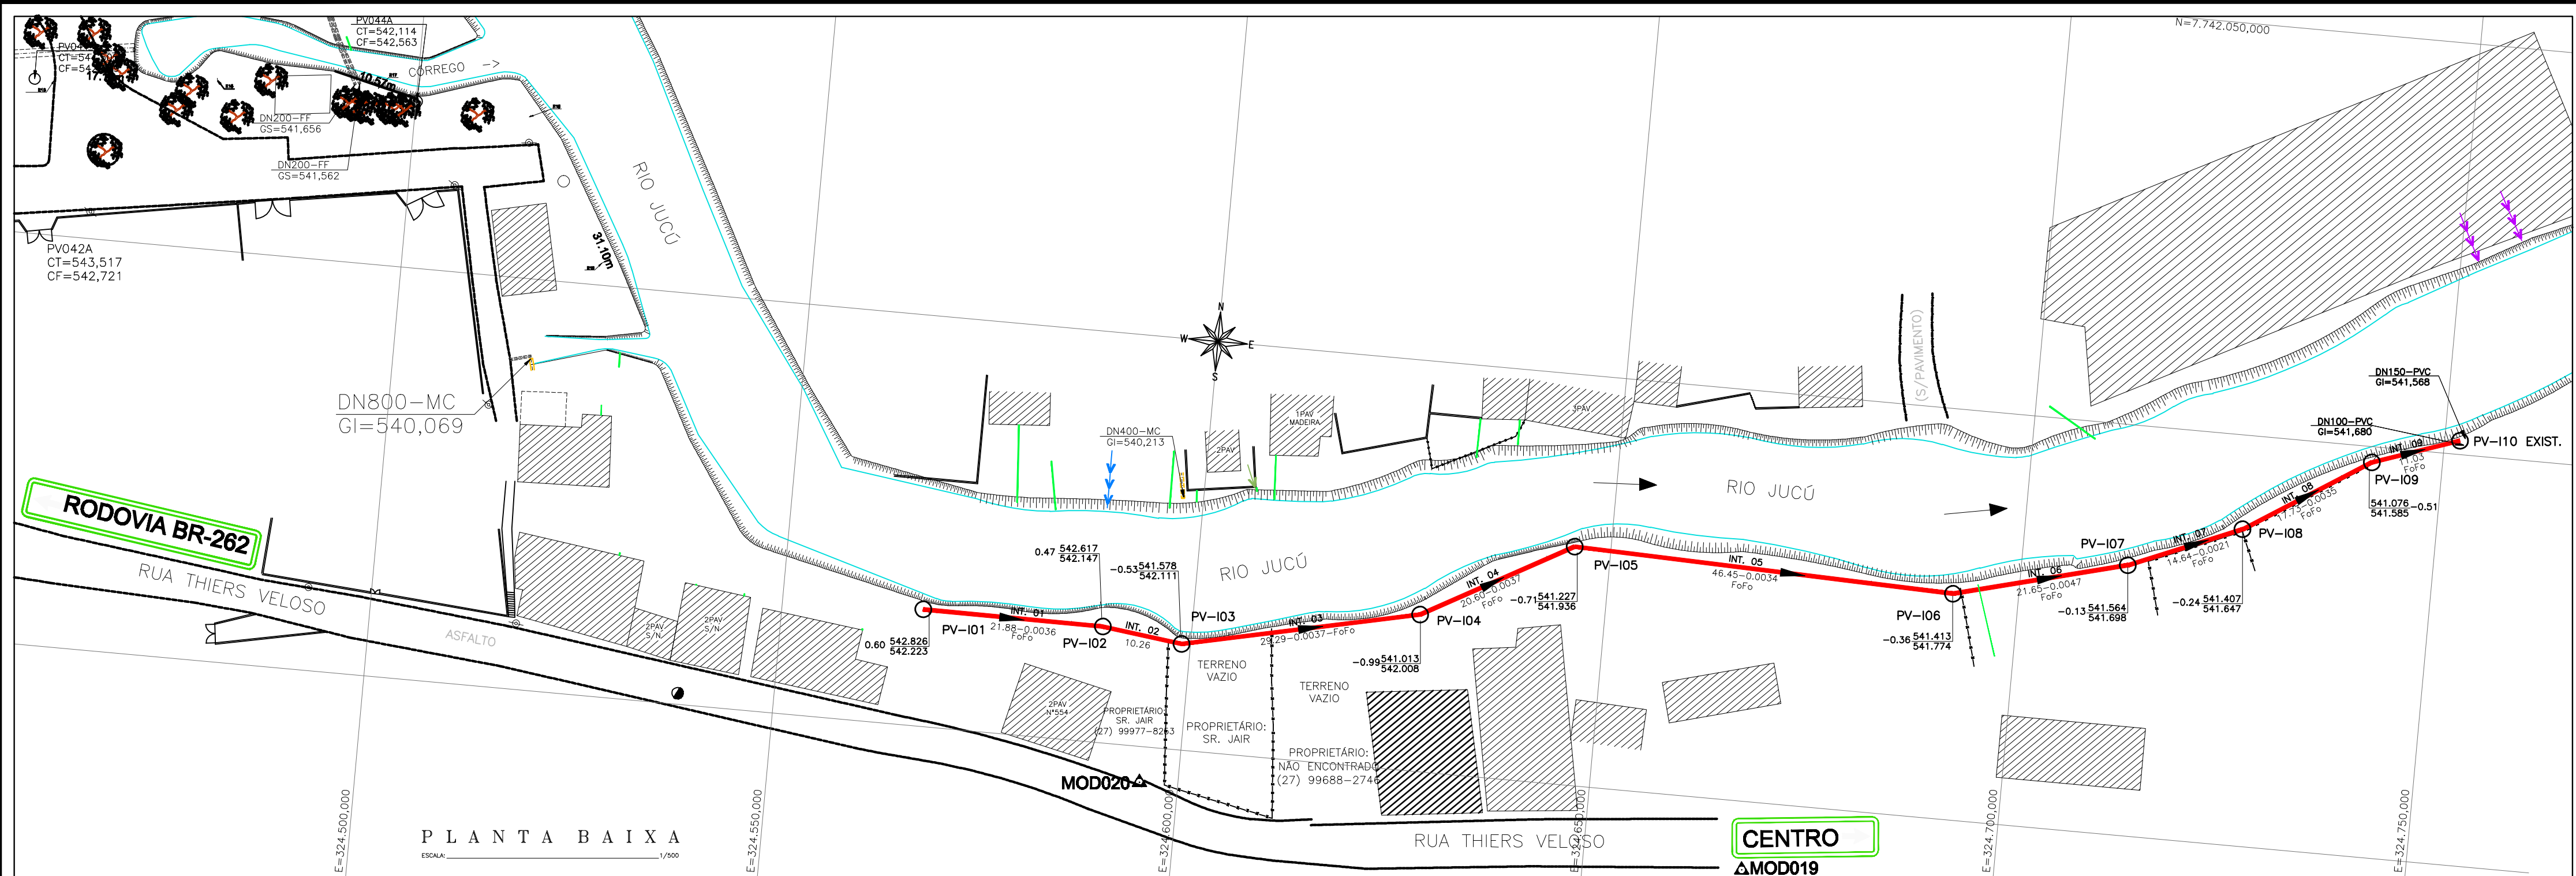


CONFIGURAÇÃO DE  
PENAS P/ PLOTAGEM

PENA	COR	ESP.
1	7	0.1
2	7	0.2
3	7	0.3
4	7	0.4
5	7	0.5
6	7	0.6
7	7	0.7
8	7	0.8
9	7	0.9

REST.COLOR: 0.4

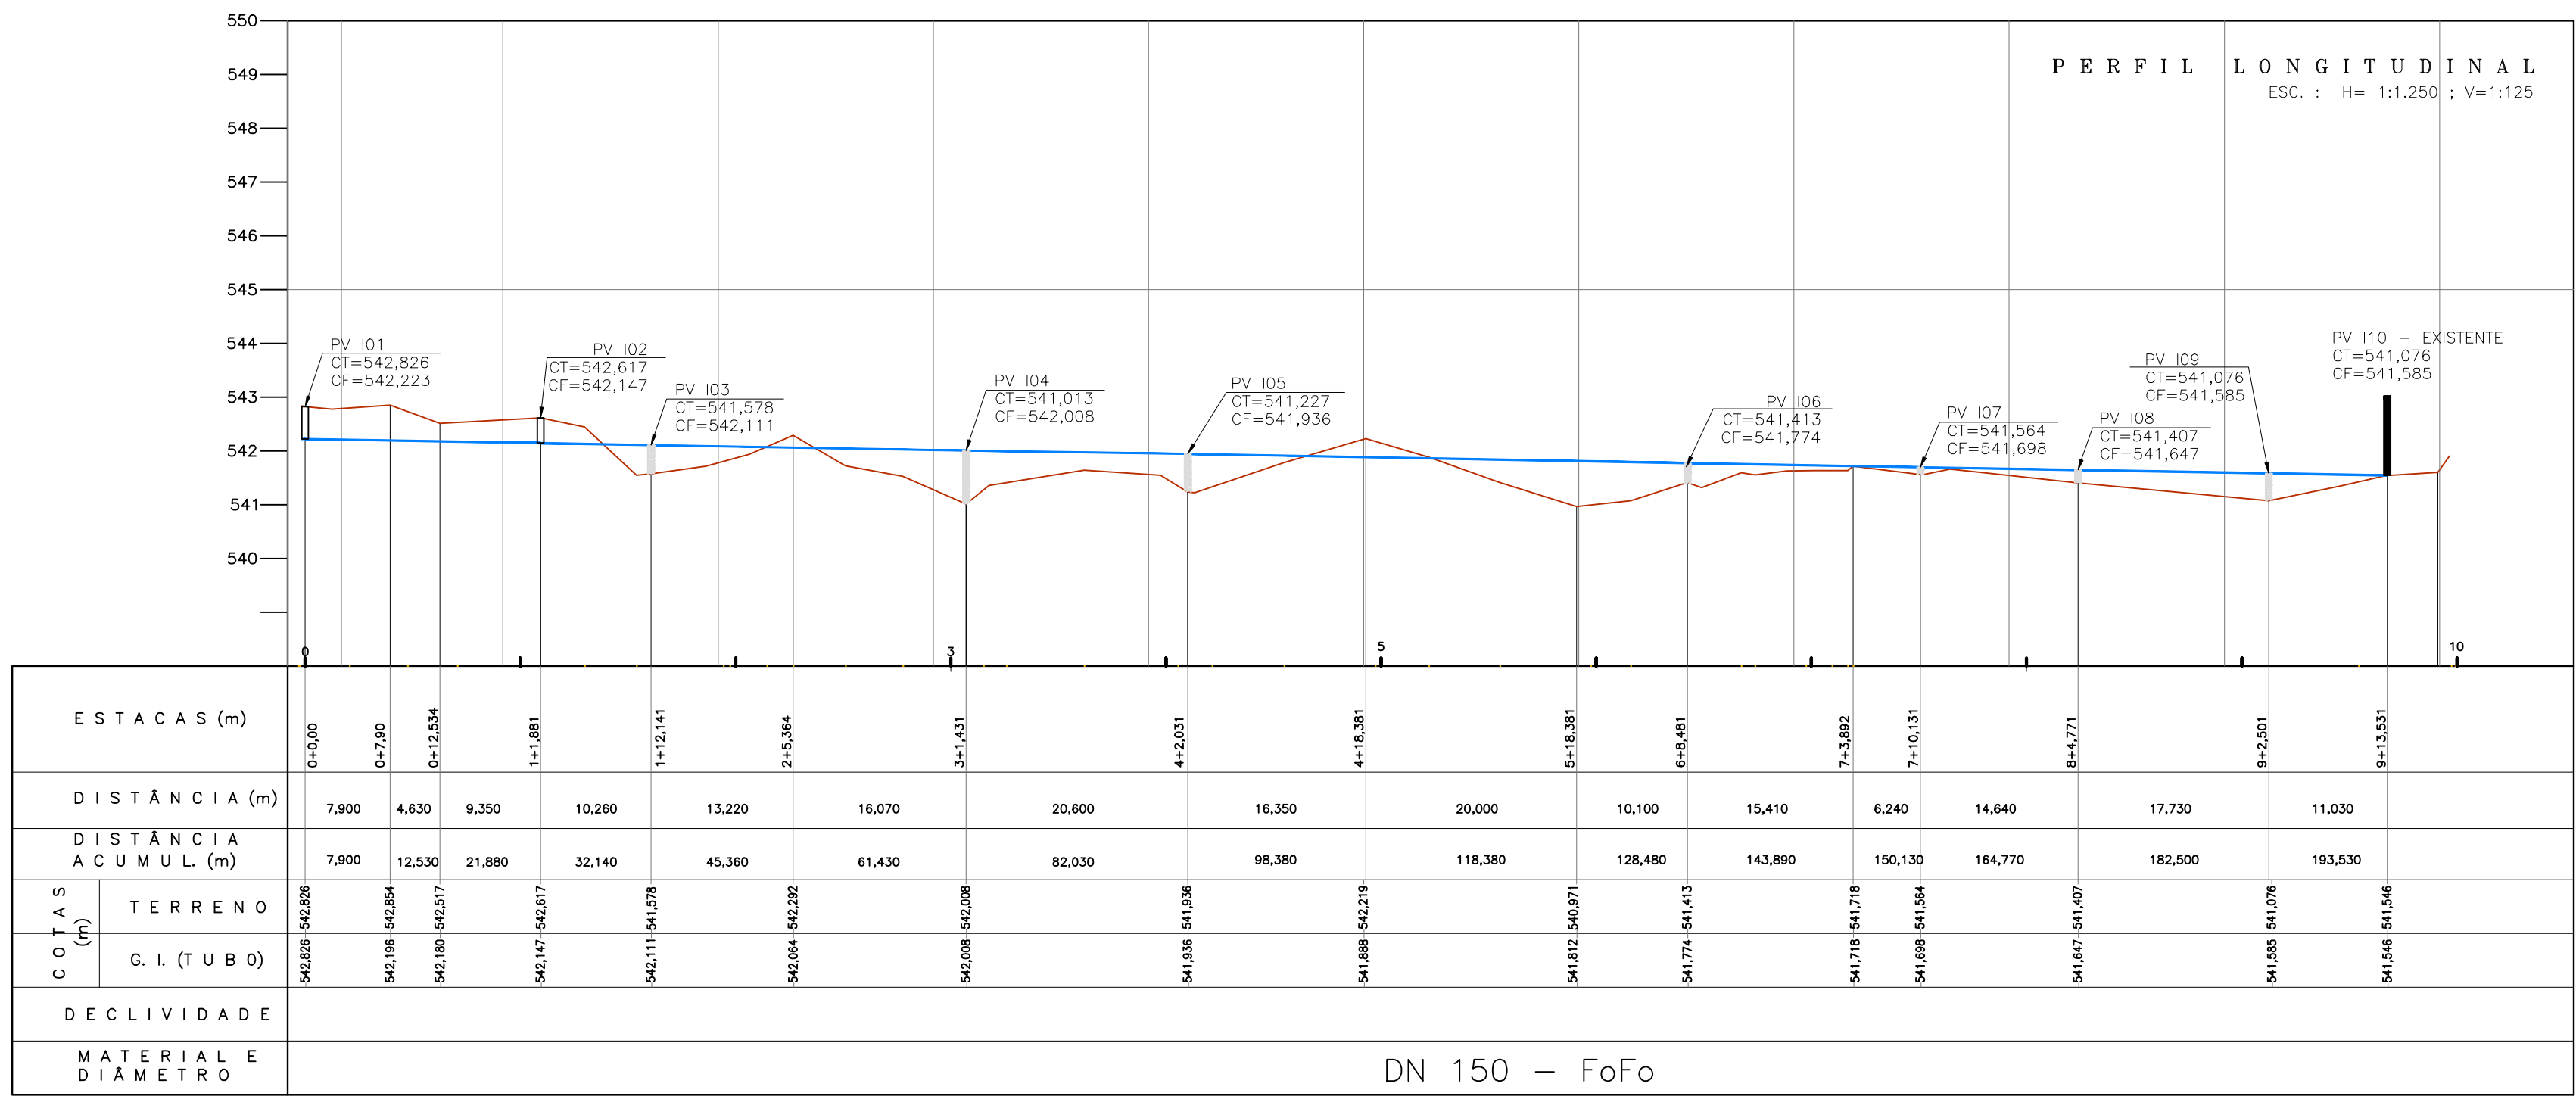

NÚMEROS	TÍTULOS	Nº	LOCAL	DISCRIMINAÇÃO	DES.	DIV.	GER.	DATA
PRINCIPAIS DESENHOS DE REFERÊNCIA				REVISÃO				

CANCELA E SUBSTITUI O DESENHO NÚMERO: \_\_\_\_\_

CANCELADO E SUBSTITUÍDO PELO DESENHO NÚMERO: \_\_\_\_\_

CENTRO DE DOCUMENTAÇÃO

RECEBIDO: / /

Nº DOC.: \_\_\_\_\_ ASS.: \_\_\_\_\_

APROVAÇÃO CESAN:

ASS.: \_\_\_\_\_ MATR.: \_\_\_\_\_

UNID.: \_\_\_\_\_ DATA: / /

ESTA APROVAÇÃO NÃO ISENTA A CONTRATADA DE SUAS RESPONSABILIDADES LEGAIS.

EMITENTE:

PROJETADO: \_\_\_\_\_

COORDENADOR: \_\_\_\_\_

CREA: \_\_\_\_\_ REGIÃO: \_\_\_\_\_

DESENHO: \_\_\_\_\_ N° DES. PROJETISTA: \_\_\_\_\_

DATA: \_\_\_\_\_

RESPONSÁVEL TÉCNICO: \_\_\_\_\_

CREA: \_\_\_\_\_ REGIÃO: \_\_\_\_\_ ART Nº: \_\_\_\_\_ DATA: \_\_\_\_\_

EMISSION CESAN	DATAS
PROJETADO: _____	
CREA: _____	
DESENHADO: _____	
VERIFICADO: _____	
DIVISÃO: _____	
GERÊNCIA: _____	

**CESAN**

MUNICÍPIO: MARECHAL FLORIANO | DISTRITO: SEDE | BAIRRO: \_\_\_\_\_

NOME DO EMPREENDIMENTO: COMPLEMENTAÇÃO DO SISTEMA DE ESGOTAMENTO SANITÁRIO DE MARECHAL FLORIANO

TÍTULO: REDE COLETORA DE ESGOTO PROJETO HIDRÁULICO PLANTA BAIXA E PERFIL - INTERCEPTOR DA BACIA 1B

ESCALA: INDICADA | FOLHA: 01 / 01 | Nº CESAN: A-063-000-94-5-XX-0121 | REV: 00