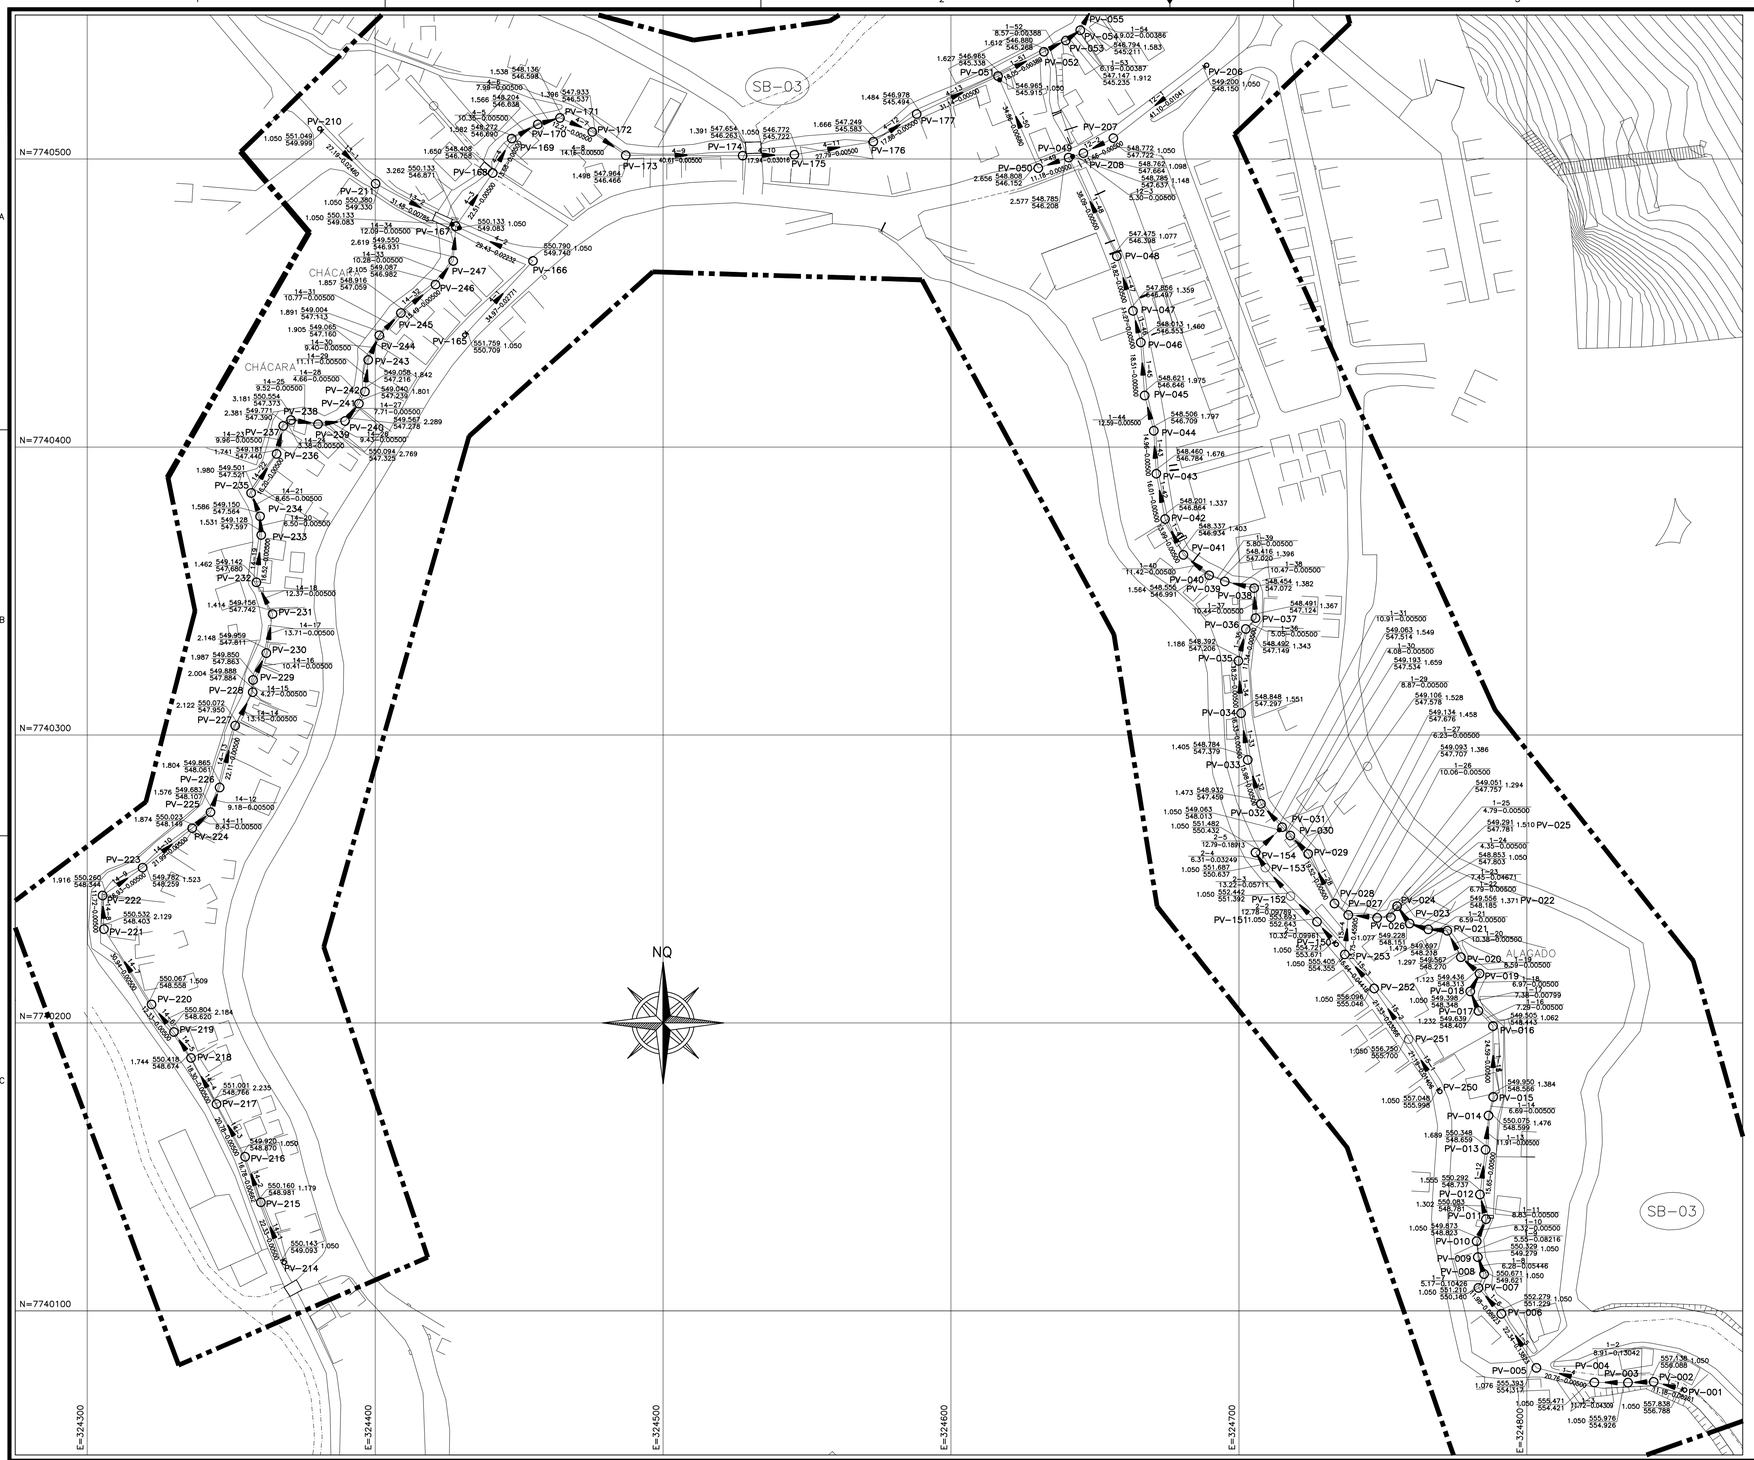

LEGENDA:

- REDE COLETORA PROJETADA
- LIMITE DA ÁREA DE PROJETO
- DIVISÃO DE SUB-BACIA
- POÇO DE VISITA PROJETADO
- SENTIDO DO FLUXO
- PV-N° — NÚMERO DO PV
- COLETOR — NÚMERO DO COLETOR
- TRECHO — NÚMERO DO TRECHO
- EXTENS. — EXTENSÃO DO TRECHO (m)
- DECLIV. — DECLIVIDADE DO TRECHO (m/m)
- MATER. — MATERIAL (QUANDO DIFERENTE DE PVC)
- DIÂM. — DIÂMETRO (QUANDO DIFERENTE DE 150MM)
- C.T. — COTA DE TERRENO
- C.F. — COTA DE FUNDO DO PV
- D.G. — COTA DE DEGRAU
- T.Q. — COTA DE TUBO DE QUEDA
- PROF. — PROFUNDIDADE
- SB-N° — NOME DE SUB-BACIA

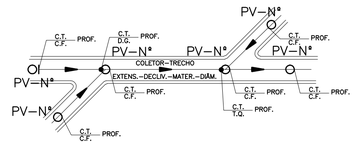

ARTICULAÇÃO DAS FOLHAS

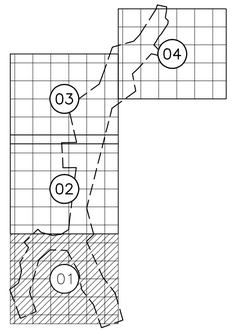

ESTE DESENHO É PROPRIEDADE DA COMPANHIA ESPÍRITO SANTENSE DE SANEAMENTO – CESAN E NÃO PODE SER COPIADO SEM SUA AUTORIZAÇÃO.

NÚMEROS	TÍTULOS	Nº	LOCAL	DISCRIMINAÇÃO	DES.	DIV.	GER.	DATA
		0	CMAT	EMISSÃO INICIAL	RICARDO	–	–	FEV/09

PRINCIPAIS DESENHOS DE REFERÊNCIA — REVISÃO

CANCELA E SUBSTITUI O DESENHO NÚMERO:

CANCELADO E SUBSTITUÍDO PELO DESENHO NÚMERO:

CENTRO DE DOCUMENTAÇÃO

RECEBIDO: __/__/__

Nº DOC.: _____ ASS.: _____

APROVAÇÃO CESAN:

ASS.: _____ MATR.: _____

UNID.: _____ DATA: __/__/__

ESTA APROVAÇÃO NÃO ISENTA A CONTRATADA DE SUAS RESPONSABILIDADES LEGAIS.

EMITENTE: CONCREMAT ENGENHARIA

PROJETADO: ENG° ANTONIO FERNANDO L. MARTINS — CREA: 0600722689 REGIÃO: SP

COORDENADOR: ENG° ANTONIO FERNANDO L. MARTINS — CREA: 0600722689 REGIÃO: SP

DESENHO: RICARDO FURTADO

DATA: 20/02/2009

Nº DES. PROJETISTA: SN-658004-DE-HA-MF-006-R0

RESPONSÁVEL TÉCNICO: ENG° ALEXANDRE JOSE VIVEIROS DA COSTA

CREA: 1981101461 REGIÃO: RJ ART Nº: 200767201 DATA: 14/09/2007

EMISSÃO CESAN	DATAS
PROJETADO:	
CREA:	
DESENHADO: CONCREMAT	
VERIFICADO: ENG° NESTOR GORZA JR	
DIVISÃO: ENG° NESTOR GORZA JR	
GERÊNCIA: ENG° SANDRA SILY	

CESAN

MUNICÍPIO: MARECHAL FLORIANO | DISTRITO: SEDE | BAIRRO:

NOME DO EMPREENDIMENTO: SISTEMA DE ESGOTAMENTO SANITÁRIO

TÍTULO: REDE COLETORA DE ESGOTO
HIDRÁULICO – BACIA 3
PLANTA BAIXA

ESCALA:	FOLHA:	Nº CESAN	REV:
1/1000	01 / 04	A-063-000-94-5-XX-0108	00