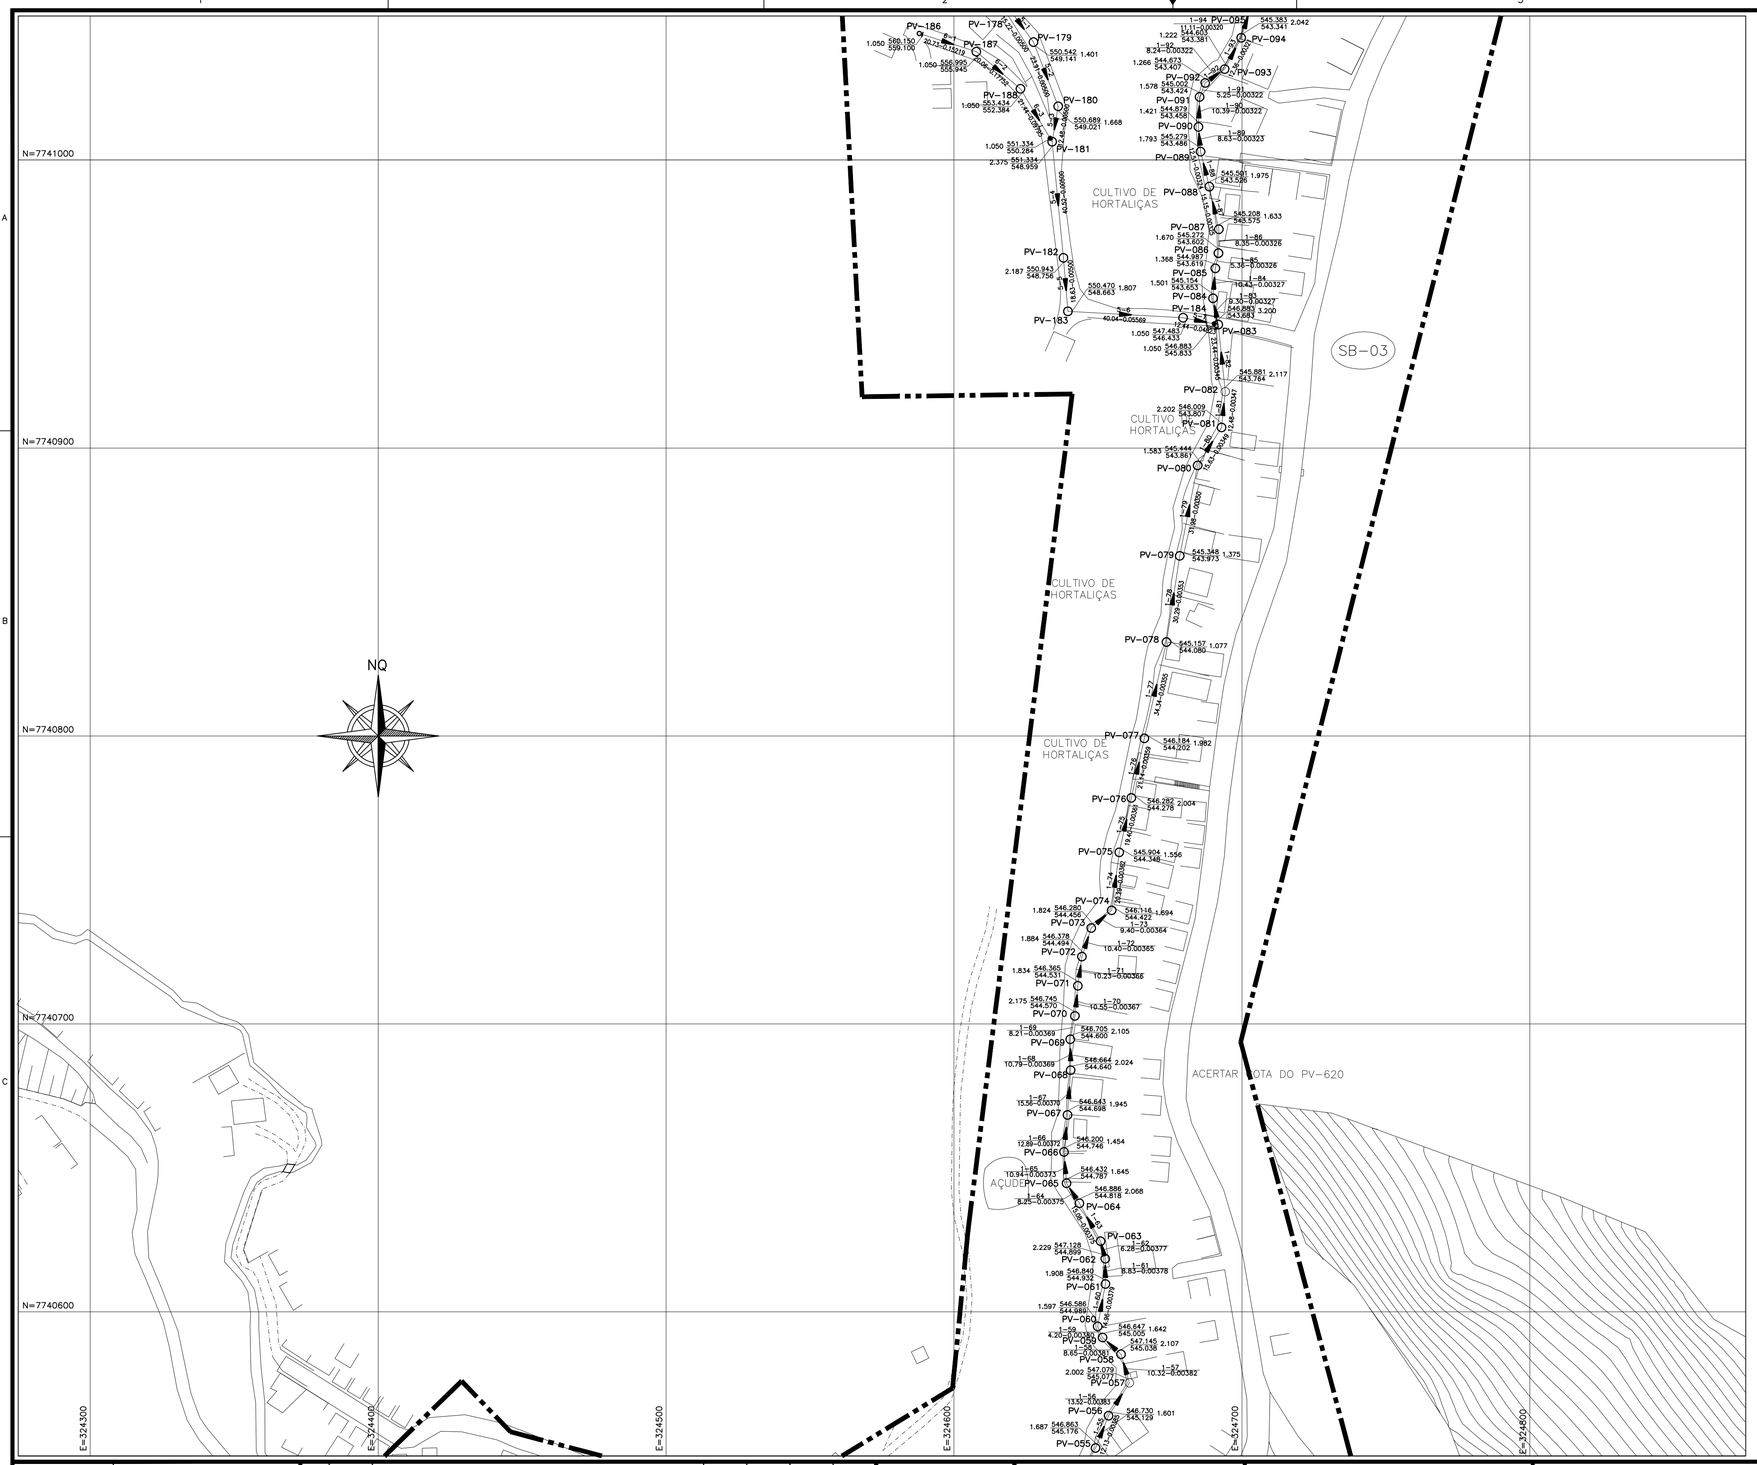

LEGENDA:

	REDE COLETORA PROJETADA
	LIMITE DA ÁREA DE PROJETO
	DIVISÃO DE SUB-BACIA
	POÇO DE VISITA PROJETADO
	SENTIDO DO FLUXO
PV-Nº	NÚMERO DO PV
COLETOR	NÚMERO DO COLETOR
TRECHO	NÚMERO DO TRECHO
EXTENS.	EXTENSÃO DO TRECHO (m)
DECLIV.	DECLIVIDADE DO TRECHO (m/m)
MATER.	MATERIAL (QUANDO DIFERENTE DE PVC)
DIÂM.	DIÂMETRO (QUANDO DIFERENTE DE 150MM)
C.T.	COTA DE TERRENO
C.F.	COTA DE FUNDO DO PV
D.G.	COTA DE DEGRAU
T.Q.	COTA DE TUBO DE QUEDA
PROF.	PROFUNDIDADE
SB-Nº	NOME DE SUB-BACIA

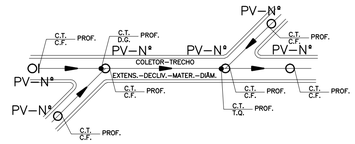

ARTICULAÇÃO DAS FOLHAS

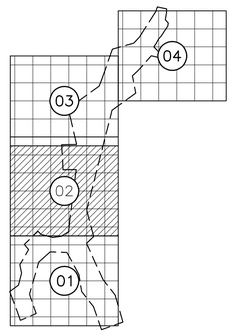

ESTE DESENHO É PROPRIEDADE DA COMPANHIA ESPÍRITO SANTENSE DE SANEAMENTO – CESAN E NÃO PODE SER COPIADO SEM SUA AUTORIZAÇÃO.

NÚMEROS	TÍTULOS	Nº	LOCAL	DISCRIMINAÇÃO	DES.	DIV.	GER.	DATA
		0	CMAT	EMISSÃO INICIAL	RICARDO	–	–	FEV/09

PRINCIPAIS DESENHOS DE REFERÊNCIA — REVISÃO

CANCELA E SUBSTITUI O DESENHO NÚMERO:

CANCELADO E SUBSTITUÍDO PELO DESENHO NÚMERO:

CENTRO DE DOCUMENTAÇÃO

RECEBIDO: / /

Nº DOC.: ASS.:

APROVAÇÃO CESAN:

ASS.: MATR.:

UNID.: DATA: / /

ESTA APROVAÇÃO NÃO ISENTA A CONTRATADA DE SUAS RESPONSABILIDADES LEGAIS.

EMITENTE: CONCREMAT ENGENHARIA

PROJETADO:	COORDENADOR:
ENGº ANTONIO FERNANDO L. MARTINS	ENGº ANTONIO FERNANDO L. MARTINS
CREA: 0600722689 REGIÃO: SP	CREA: 0600722689 REGIÃO: SP
DESENHO: RICARDO FURTADO	Nº DES. PROJETISTA:
DATA: 20/02/2009	SN-658004-DE-HA-MF-007-R0

RESPONSÁVEL TÉCNICO: ENGº ALEXANDRE JOSE VIVEIROS DA COSTA

CREA: 1981101461 REGIÃO: RJ ART Nº: 200767201 DATA: 14/09/2007

EMISSÃO CESAN	DATAS
PROJETADO:	
CREA:	
DESENHADO: CONCREMAT	
VERIFICADO: ENGº NESTOR GORZA JR	
DIVISÃO: ENGº NESTOR GORZA JR	
GERÊNCIA: ENGº SANDRA SILY	

CESAN

MUNICÍPIO: MARECHAL FLORIANO | DISTRITO: SEDE | BAIRRO:

NOME DO EMPREENDIMENTO: SISTEMA DE ESGOTAMENTO SANITÁRIO

TÍTULO: REDE COLETORA DE ESGOTO
HIDRÁULICO – BACIA 3
PLANTA BAIXA

ESCALA:	FOLHA:	Nº CESAN	REV:
1/1000	02 / 04	A-063-000-94-5-XX-0109	00