


LEGENDA:


- REDE COLETORA PROJETADA
- TUBULAÇÃO DE RECALQUE
- DIVISÃO DE SUB-BACIA
- LIMITE DA ÁREA DE PROJETO
- POÇO DE VISITA PROJETADO
- SENTIDO DO FLUXO
- PV-Nº NÚMERO DO PV
- COLETOR NÚMERO DO COLETOR
- TRECHO NÚMERO DO TRECHO
- EXTENS. EXTENSÃO DO TRECHO (m)
- DECLIV. DECLIVIDADE DO TRECHO (m/m)
- MATER. MATERIAL (QUANDO DIFERENTE DE PVC)
- DÍAM. DIÂMETRO (QUANDO DIFERENTE DE 150MM)
- C.T. COTA DE TERRENO
- C.F. COTA DE FUNDO DO PV
- D.G. COTA DE DEGRAU
- T.Q. COTA DE TUBO DE QUEDA
- PROF. PROFUNDIDADE
- ESTAÇÃO ELEVATÓRIA DE ESGOTO BRUTO
- SB-01 NOME DE SUB-BACIA

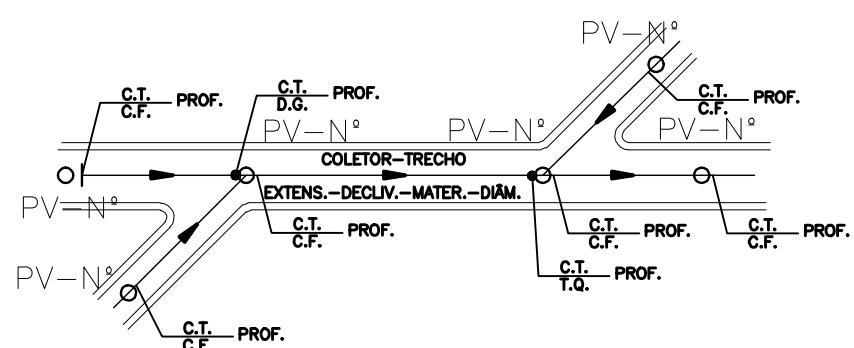

NOTAS:

- 1 - DIÂMETROS EM MILÍMETRO, COTAS E ELEVAÇÕES EM METRO
- 2 - PARA PERFIL DA REDE COLETORA VER DESENHO Nº A-063-000-94-5-XX-0103
- 3 - PARA DETALHE DE PVS E LIGAÇÕES VER DESENHO Nº A-063-000-94-5-XX-0078
- 4 - PARA CONCEPÇÃO DO SISTEMA VER DESENHO Nº A-063-000-90-5-XX-0004
- 5 - PARA ELEVATÓRIA EEEB-C VER DESENHO Nº A-063-000-91-5-XX-0048
- 6 - PARA URBANIZAÇÃO EEEB-C VER DESENHO Nº A-063-000-91-5-XX-0052
- 7 - PARA TUBULAÇÃO DE RECALQUE TREB-C VER DESENHO Nº A-063-000-96-5-XX-0023

ARTICULAÇÃO DAS FOLHAS

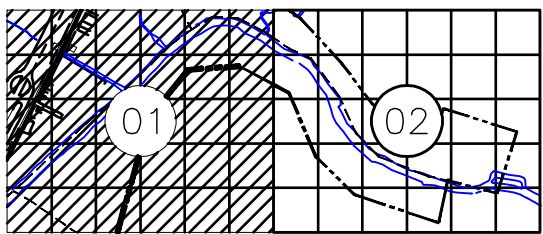

ESTE DESENHO É PROPRIEDADE DA
COMPANHIA ESPÍRITO SANTENSE DE
SANEAMENTO - CESAN E NÃO PODE
SER COPIADO SEM SUA AUTORIZAÇÃO.

NÚMEROS	TÍTULOS	DISCRIMINAÇÃO	REVISÃO
01	EMISSIONAL	EMISSIONAL	01
02	LOCAL	LOCAL	01
03	DISCRIMINAÇÃO	DISCRIMINAÇÃO	01
04	REVISÃO	REVISÃO	01

CANCELADO E SUBSTITUI-
DO DESENHO NÚMERO: _____

CANCELADO E SUBSTITUI-
TUI DO DESENHO NÚMERO: _____

CENTRO DE DOCUMENTAÇÃO

RECEBIDO: / /

Nº DOC.: _____ ASS.: _____

APROVAÇÃO CESAN:

ASS.: _____ MATR.: _____

UNID.: _____ DATA: / /

ESTA APROVAÇÃO NÃO ISENTA A CONTRATADA
DE SUAS RESPONSABILIDADES LEGAIS.

EMITENTE:

CONCREMAT
ENGENHARIA

PROJETADO: _____ COORDENADOR: _____

ENGRº ANTONIO FERNANDO L. MARTINS
CREA: 0600722689 REGIÃO: SP

ENGRº ANTONIO FERNANDO L. MARTINS
CREA: 0600722689 REGIÃO: SP

DESENHO: THIAGO CALMON
DATA: 31/01/2009

Nº DES. PROJETISTA: _____

SN-658004-DE-HA-MF-010-R0

RESPONSÁVEL TÉCNICO: _____

ENGRº ALEXANDRE JOSE VIEIROS DA COSTA
CREA: 1981101481 REGIÃO: SP

EMISSIONAL CESAN

PROJETADO: _____

CREA: _____

DESENHADO: _____

VERIFICADO: _____

DIVISÃO: _____

GERÊNCIA: _____

DATAS

MUNICÍPIO: MARECHAL FLORIANO | DISTRITO: SEDE | BAIRRO: _____

NOME DO EMPREENDIMENTO: SISTEMA DE ESGOTAMENTO SANITÁRIO

TÍTULO: REDE COLETORA DE ESGOTO
HIDRÁULICO - BACIA 5
PLANTA

ESCALA: 1/750 | FOLHA: 01 / 02 | Nº CESAN: A-063-000-94-5-XX-0101 | REV: 00