


LEGENDA:


- REDE COLETORA PROJETADA
- TUBULAÇÃO DE RECALQUE
- DIVISÃO DE SUB-BACIA
- LIMITE DA ÁREA DE PROJETO
- POÇO DE VISITA PROJETADO
- SENTIDO DO FLUXO
- PV-Nº NÚMERO DO PV
- COLETOR NÚMERO DO COLETOR
- TRECHO NÚMERO DO TRECHO
- EXTENS. EXTENSÃO DO TRECHO (m)
- DECLIV. DECLIVIDADE DO TRECHO (m/m)
- MATER. MATERIAL (QUANDO DIFERENTE DE PVC)
- DÍAM. DIÂMETRO (QUANDO DIFERENTE DE 150MM)
- C.T. COTA DE TERRENO
- C.F. COTA DE FUNDO DO PV
- D.G. COTA DE DEGRAU
- T.Q. COTA DE TUBO DE QUEDA
- PROF. PROFUNDIDADE
- ESTAÇÃO ELEVATÓRIA DE ESGOTO BRUTO
- SB-01 NOME DE SUB-BACIA

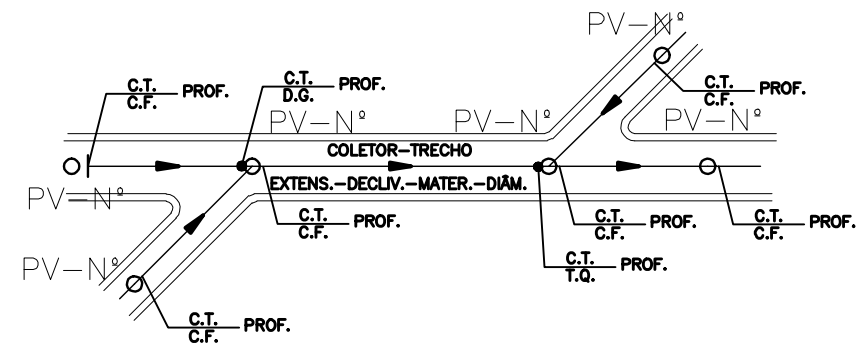

NOTAS:

- DIÂMETROS EM MILÍMETRO, COTAS E ELEVAÇÕES EM METRO
- PARA PERFIL DA REDE COLETORA VER DESENHO Nº A-063-000-94-5-XX-0103
- PARA DETALHE DE PVS E LIGAÇÕES VER DESENHO Nº A-063-000-94-5-XX-0078
- PARA CONCEPÇÃO DO SISTEMA VER DESENHO Nº A-063-000-90-5-XX-0004
- PARA ELEVATÓRIA EEEB-C VER DESENHO Nº A-063-000-91-5-XX-0048
- PARA URBANIZAÇÃO EEEB-C VER DESENHO Nº A-063-000-91-5-XX-0052
- PARA TUBULAÇÃO DE RECALQUE TREB-C VER DESENHO Nº A-063-000-96-5-XX-0023

ARTICULAÇÃO DAS FOLHAS

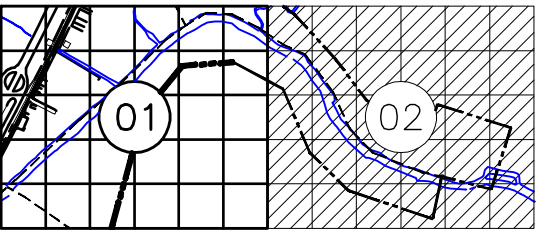

ESTE DESENHO É PROPRIEDADE DA
COMPANHIA ESPÍRITO SANTENSE DE
SANEAMENTO - CESAN E NÃO PODE
SER COPIADO SEM SUA AUTORIZAÇÃO.

NÚMEROS		TÍTULOS		O		CMAT	EMISSION INICIAL		THIAGO	-	-	JAN/09
PRINCIPAIS DESENHOS DE REFERÊNCIA				Nº		LOCAL	DISCRIMINAÇÃO		DES.	DIV.	GER.	DATA
							REVISÃO					
CANCELA E SUBSTITUI O DESENHO NÚMERO:												
CENTRO DE DOCUMENTAÇÃO												
RECEBIDO: / /												
Nº DOC.: ASS.:												
APROVAÇÃO CESAN:												
ASS.: MATR.:												
UNID.: DATA: / /												
ESTA APROVAÇÃO NÃO ISENTA A CONTRATADA DE SUAS RESPONSABILIDADES LEGAIS.												
EMITENTE:												
CONCREMAT												
ENGRº ANTONIO FERNANDO L. MARTINS												
ENGRº ANTONIO FERNANDO L. MARTINS												
CREA: 0600722689 REGIÃO: SP												
CREA: 0600722689 REGIÃO: SP												
DESENHO: THIAGO CALMON												
Nº DES. PROJETISTA:												
SN-658004-DE-HA-MF-011-RO												
DATA: 31/01/2009												
RESPONSÁVEL TÉCNICO:												
ENGRº ALEXANDRE JOSE VIEIROS DA COSTA												
CREA: 1981101481 REGIÃO: RJ ART Nº: 200767201 DATA: 14/09/2007												
EMISSÃO CESAN												
PROJETADO:												
CREA:												
DESENHADO:												
CONCREMAT												
VERIFICADO:												
ENGRº NESTOR GORZA JUNIOR												
DIVISÃO:												
ENGRº NESTOR GORZA JUNIOR												
GERÊNCIA:												
ENGRº SANDRA SILV												
DATAS												
MUNICÍPIO: MARECHAL FLORIANO												
DISTRITO: SEDE												
BAIRRO:												
NOME DO EMPREENDIMENTO: SISTEMA DE ESGOTAMENTO SANITÁRIO												
TÍTULO: REDE COLETORA DE ESGOTO												
HIDRÁULICO - BACIA 5												
PLANTA												
ESCALA: 1/750												
FOLHA: 02 / 02												
Nº CESAN												
A-063-000-94-5-XX-0102												
REV: 00												