



CONFIGURAÇÃO DE PENAS P/ PLOTAGEM		
PENA	COR	ESP.
1	7	0,1
2	7	0,2
3	7	0,3
4	7	0,4
5	7	0,5
6	7	0,6
7	7	0,25
8	7	0,05
9	7	0,08
REST. COLOR: 0,4		

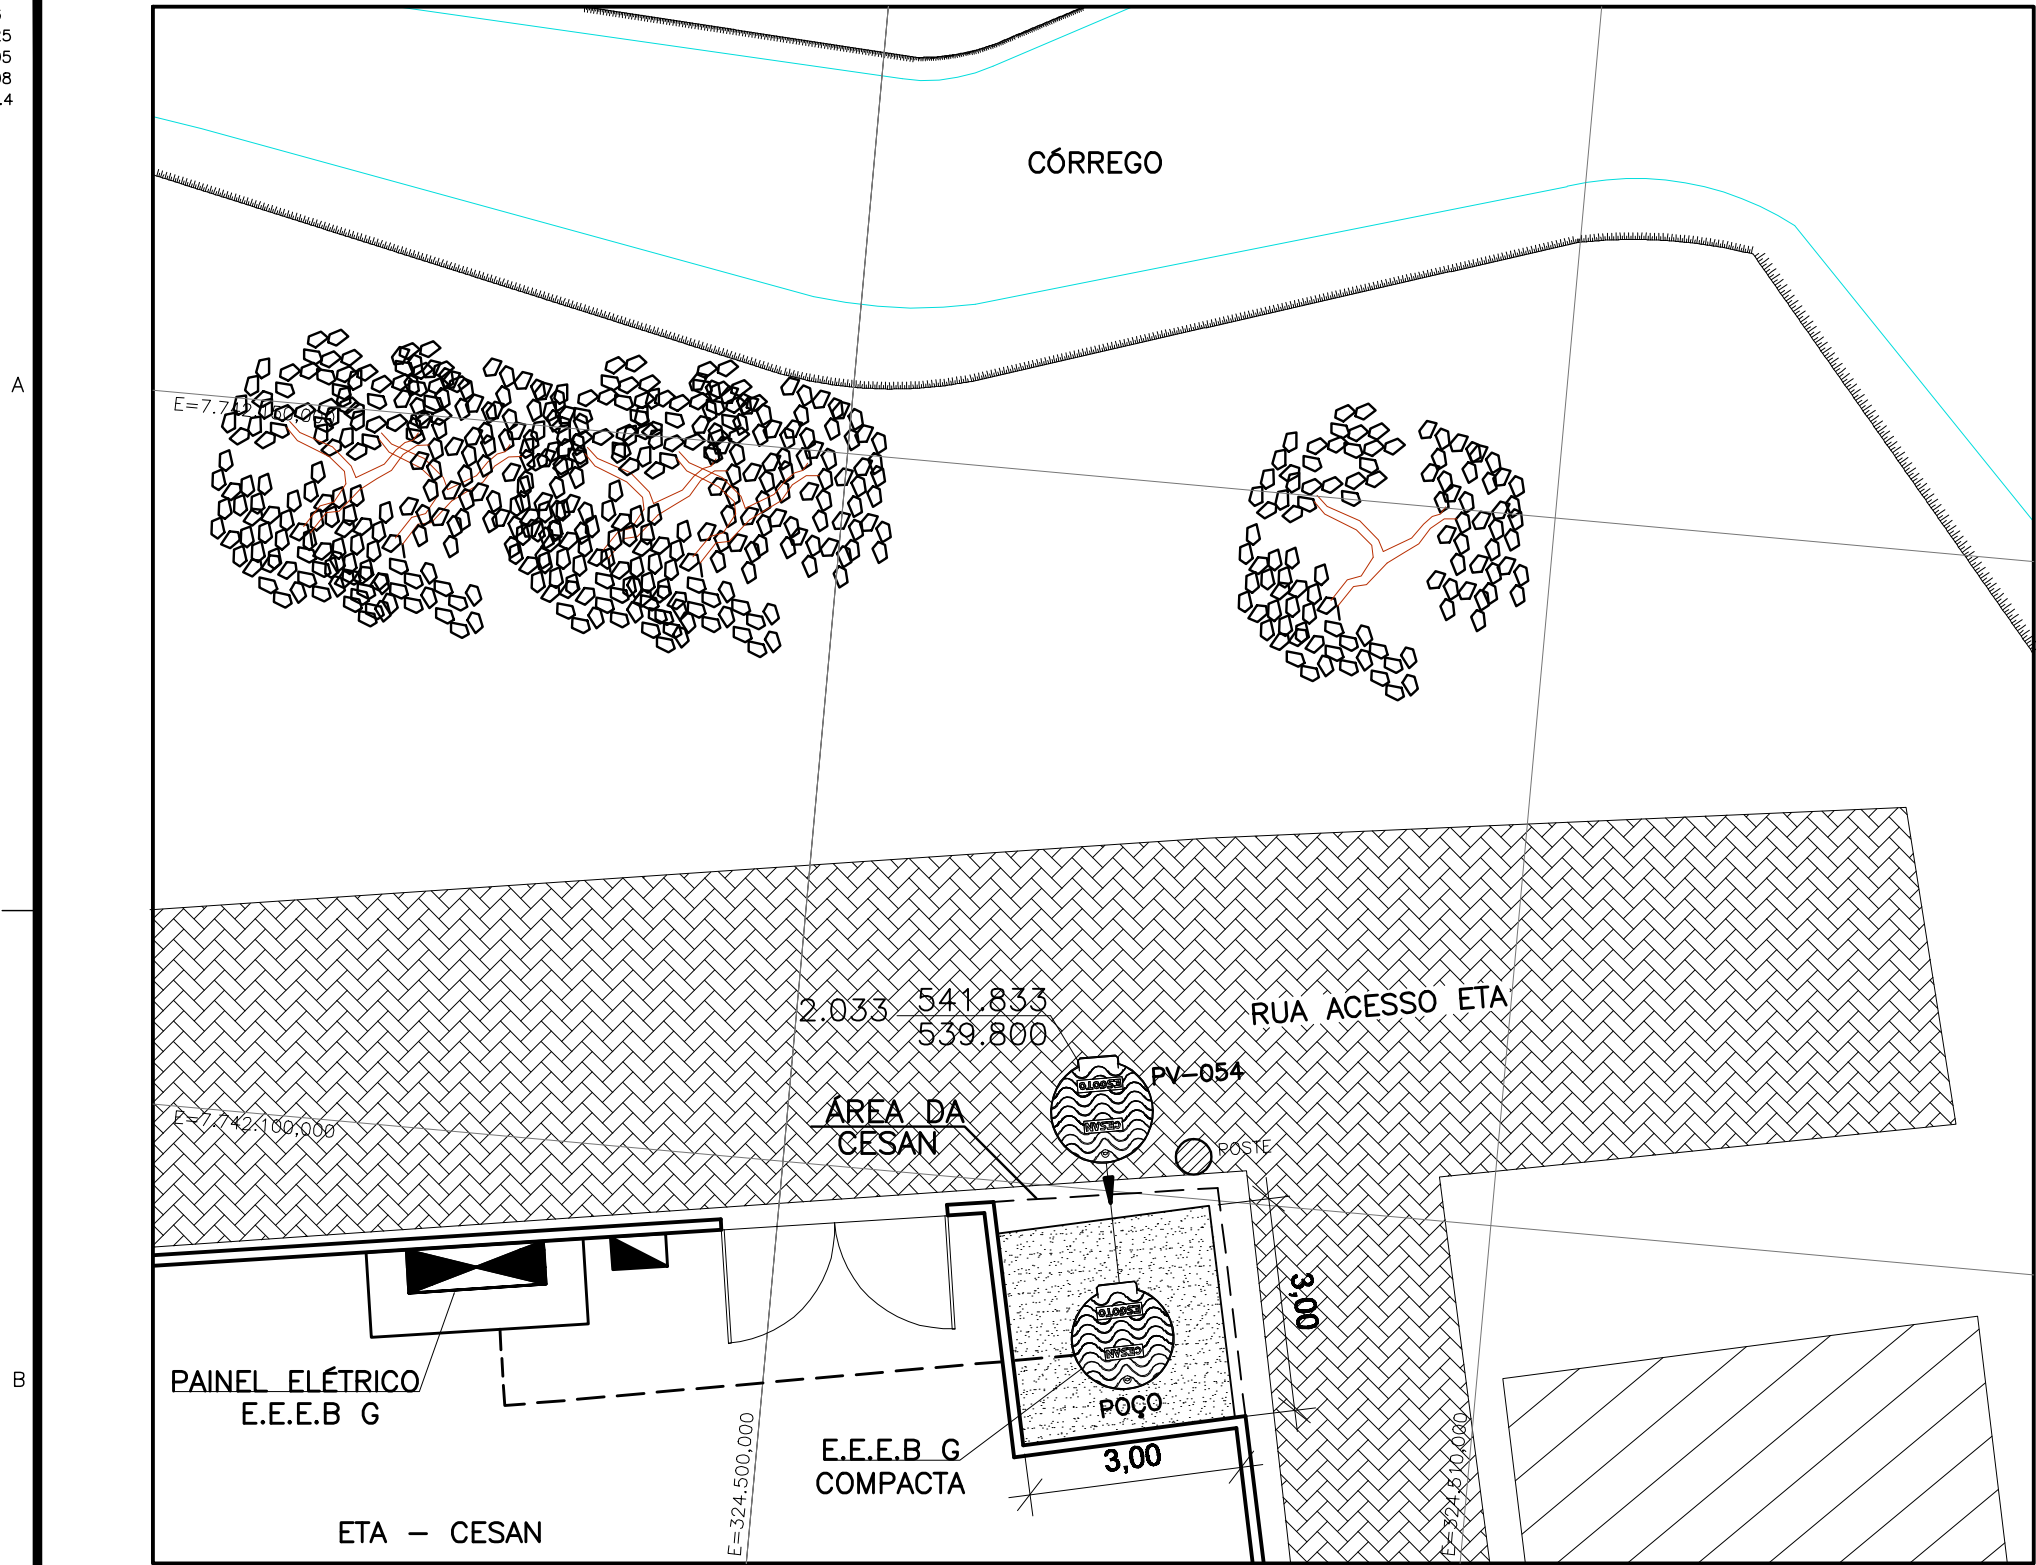


LOCALIZAÇÃO/URBANIZAÇÃO

ESCALA 1:100

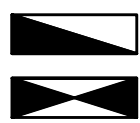

PADRÃO DE ENTRADA ESCELSA

QUADRO DE COMANDO E DISTRIBUIÇÃO

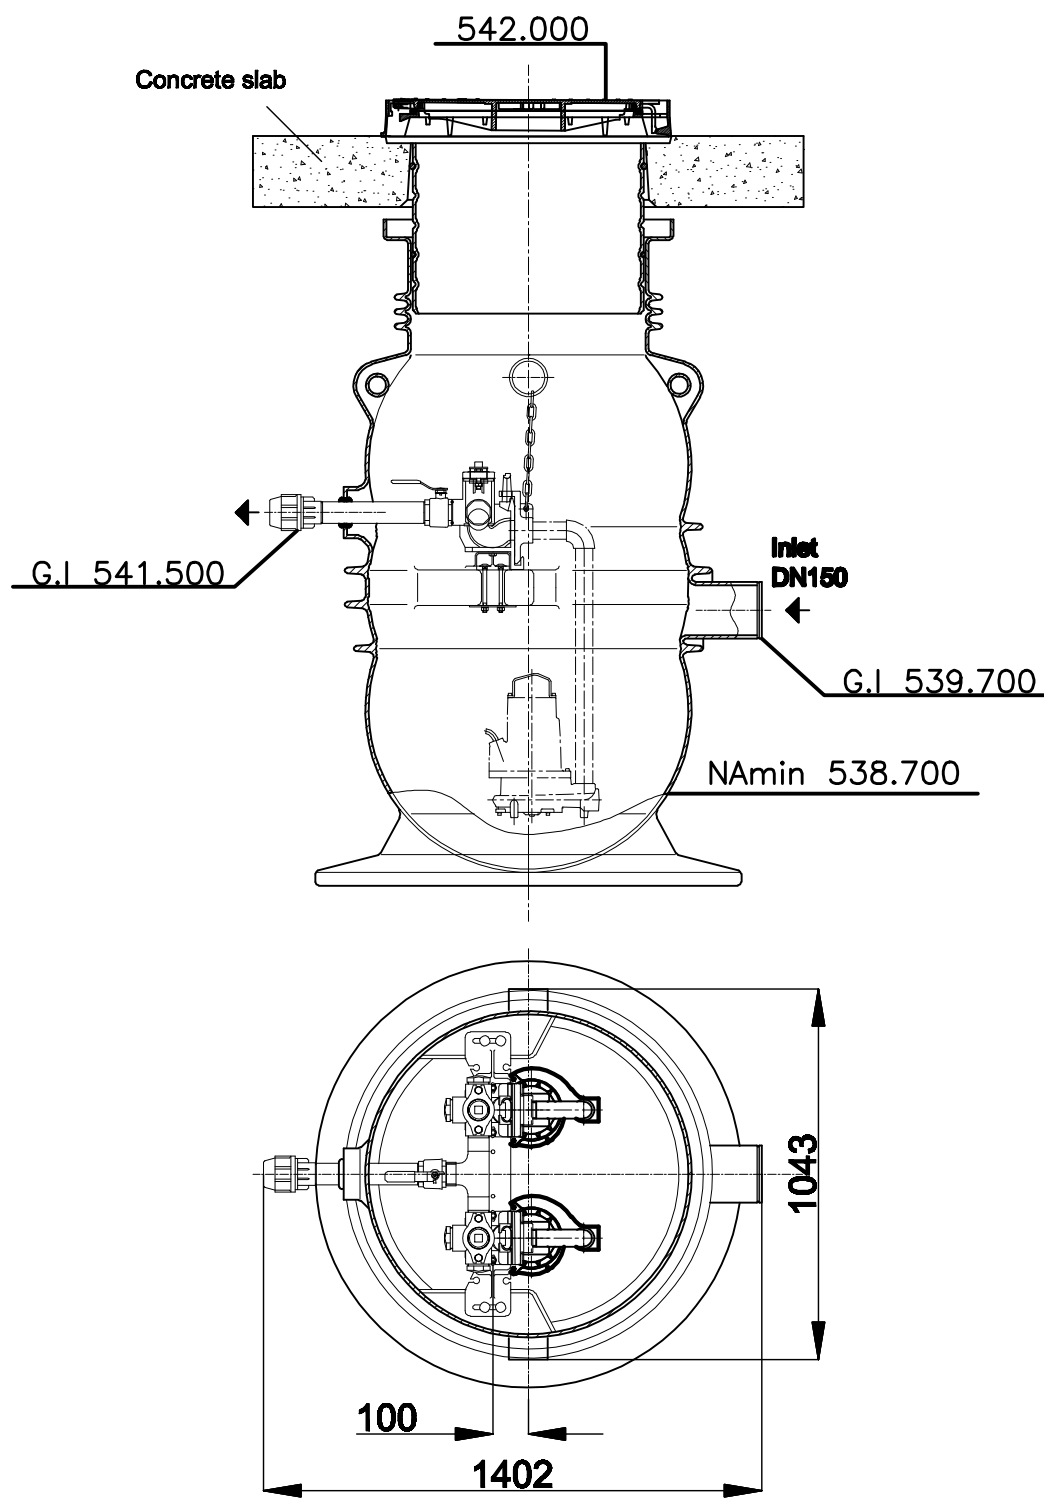

ELEVATÓRIA – ESQUEMÁTICO (CONFORME PROPOSTA COMERCIAL)


SEM ESCALA

ITEM	DESCRIÇÃO
1	LUMINÁRIA À PROVA DE TQVP P/ LÂMPADA INCANDESCENTE
2	LÂMPADA INCANDESCENTE
3	ELETRODUTO GALV. Ø 1"
4	CONDULETE Ø 1"
5	NIPLE/BUCHA/ARRUELA Ø 1"
6	ABRAÇADEIRA TIPO "D"
7	CAIXA DE DERIVAÇÃO POLIWETZEL ALUMÍNIO




LOCAL DE IMPLANTAÇÃO

SEM ESCALA

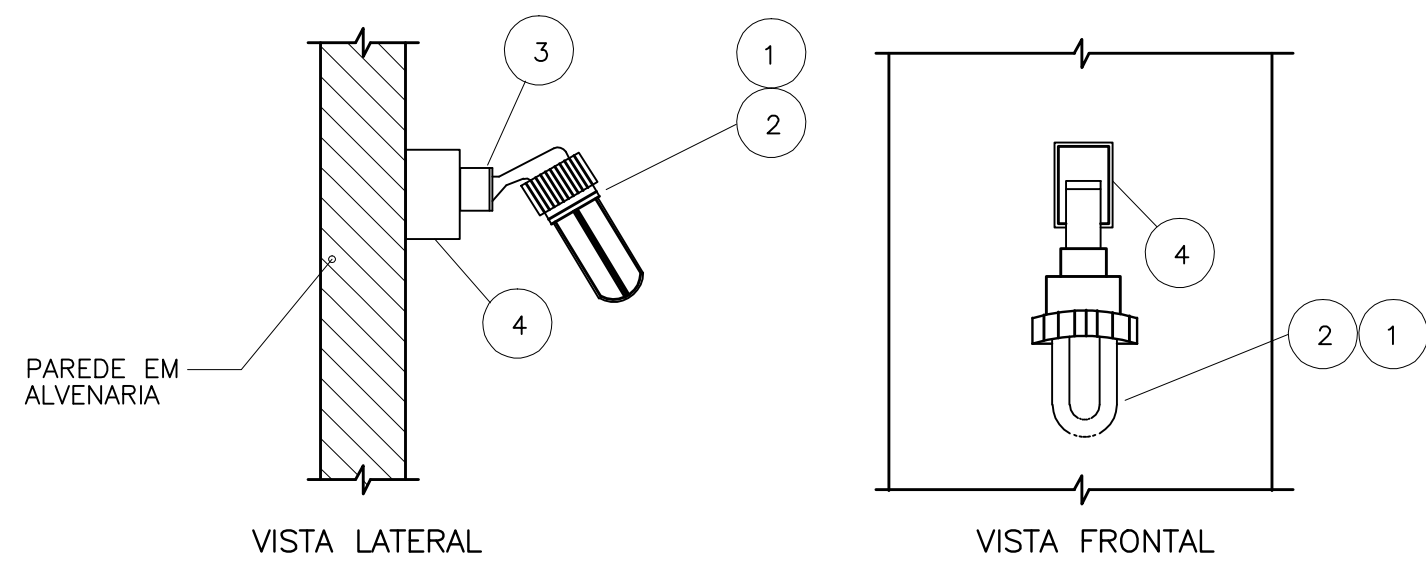


DETALHE 01 – ARANDELA ILUMINAÇÃO INTERNA

SEM ESC.

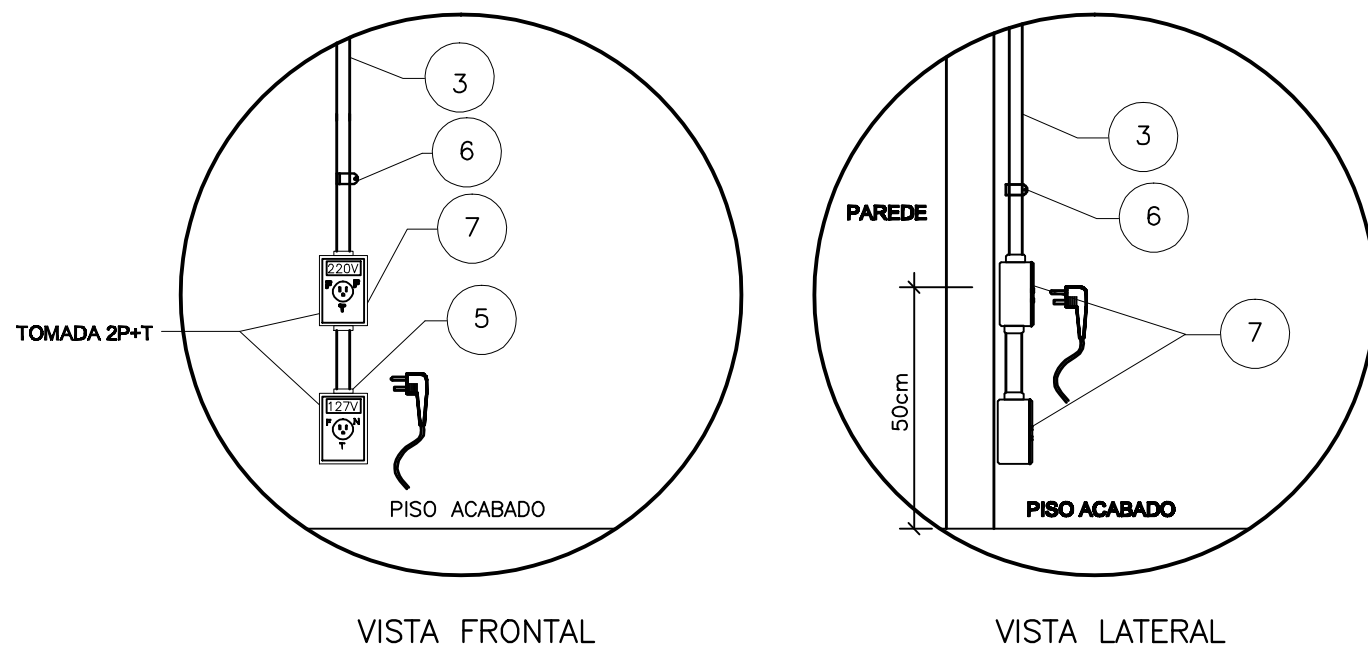


DETALHE 02 – TOMADAS DE SERVIÇO

SEM ESC.

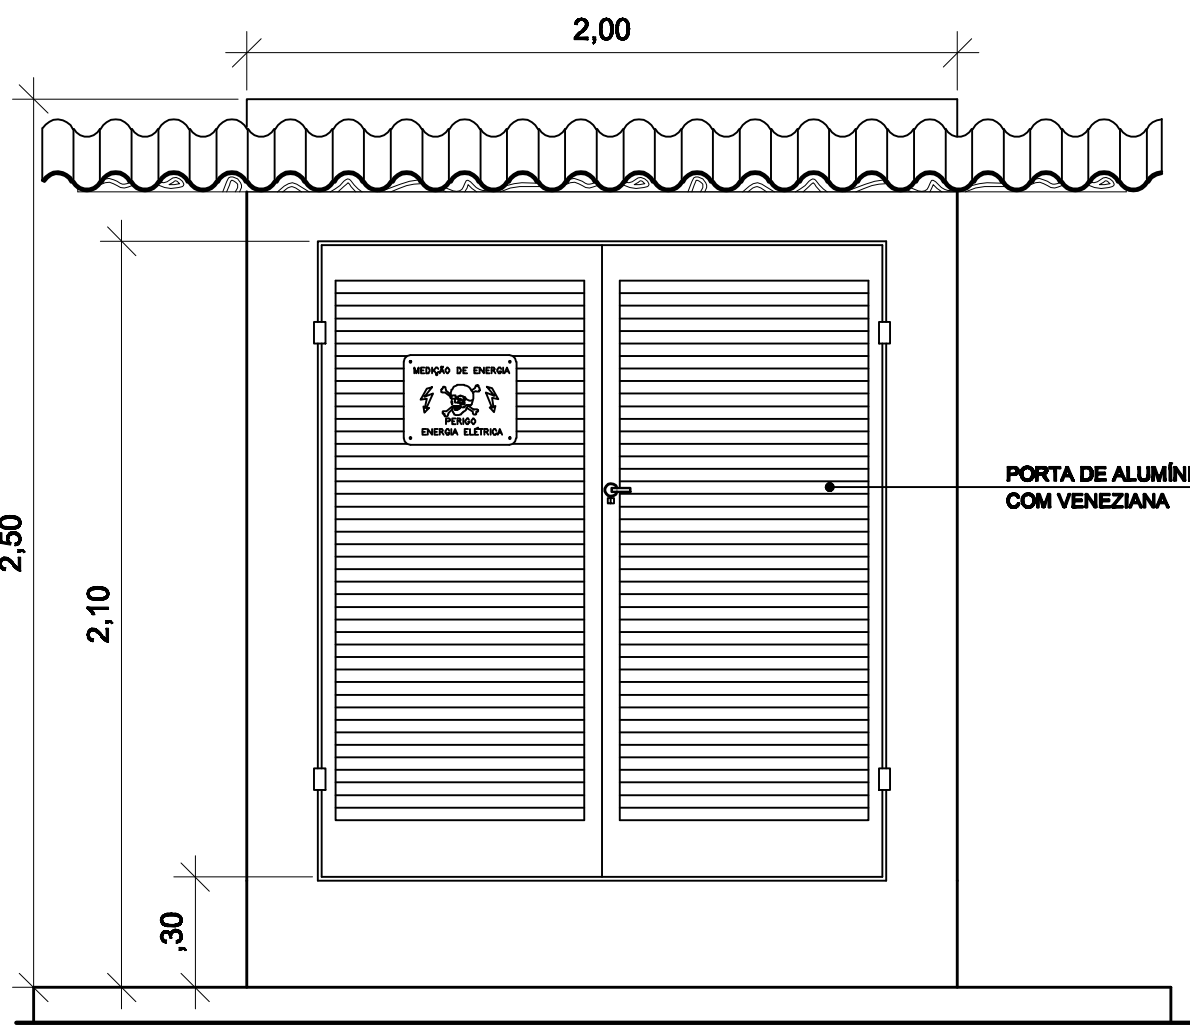


VISTA EXTERNA DO ABRIGO PARA PAINÉIS ELÉTRICOS

ESC. 1:20

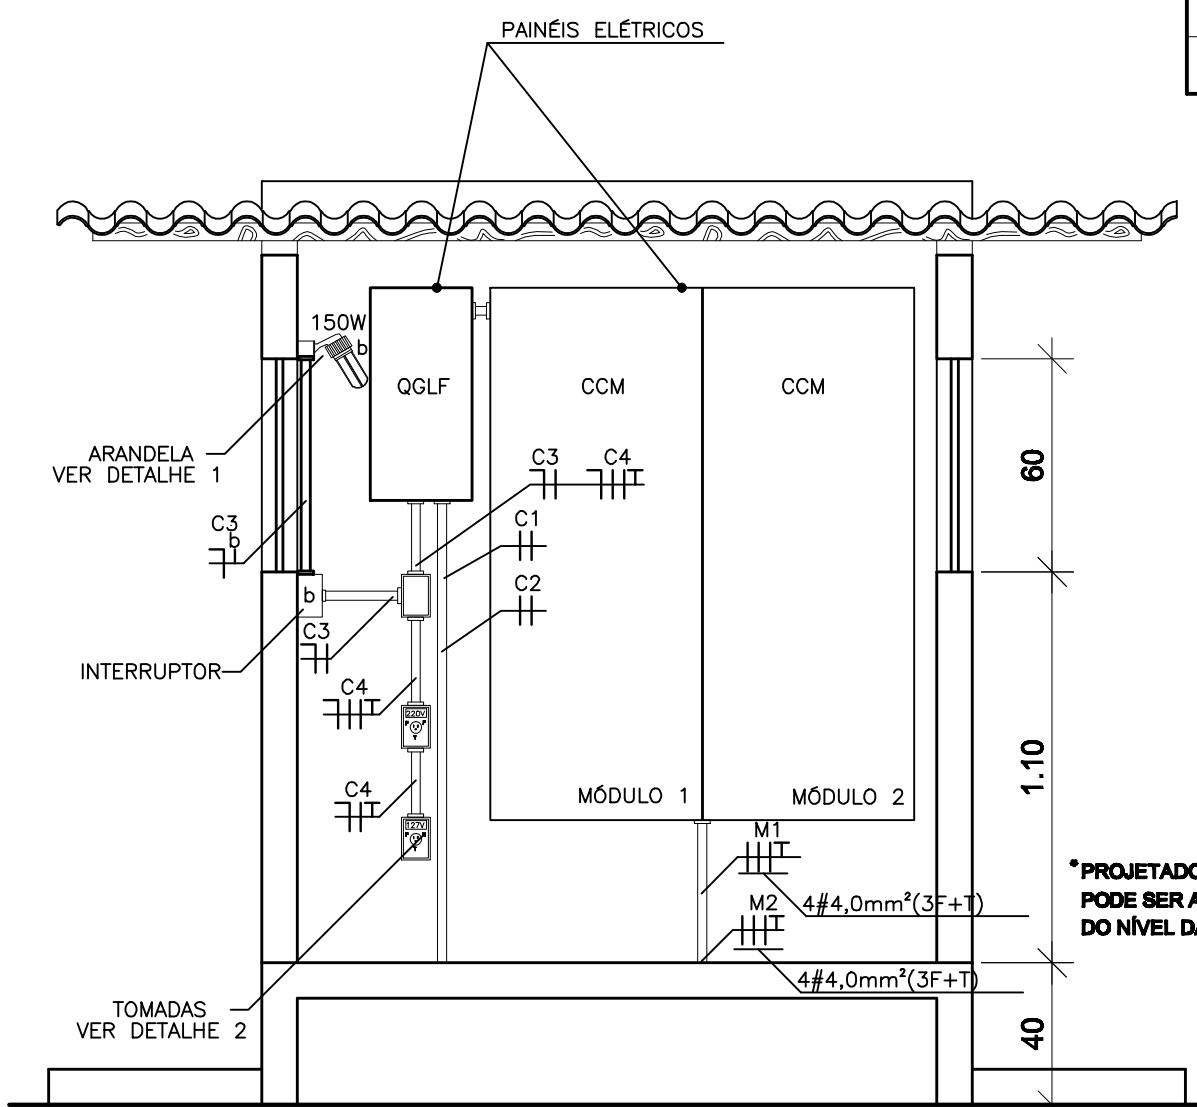

VISTA INTERNA DO ABRIGO PARA PAINÉIS ELÉTRICOS

ESC. 1:20

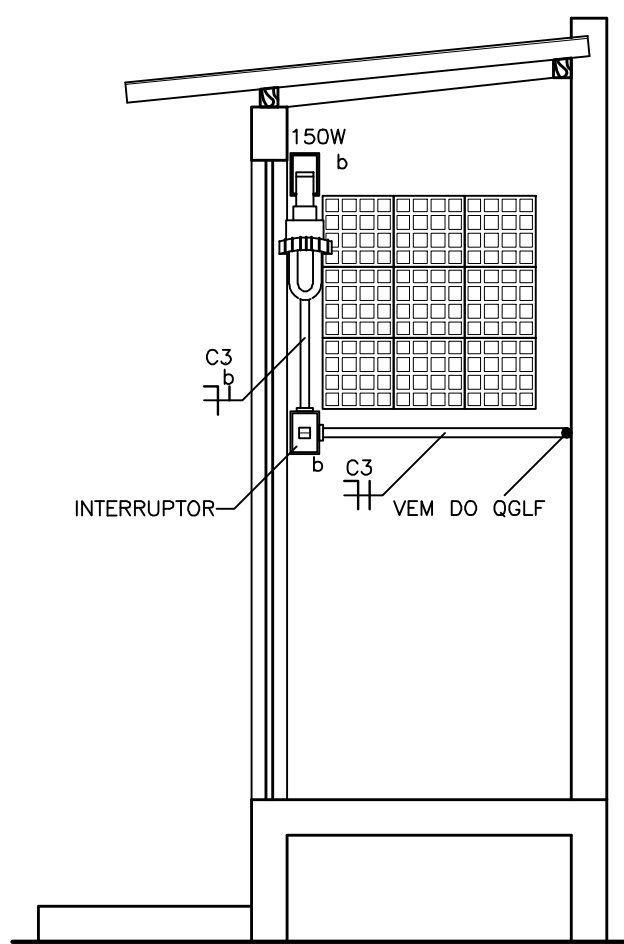

VISTA INTERNA LATERAL DO ABRIGO P/ PAINÉIS ELÉTRICOS

ESC. 1:20

ESTE DESENHO É PROPRIEDADE DA
COMPANHIA ESPÍRITO SANTENSE DE
SANEAMENTO - CESAN E NÃO PODE
SER COPIADO SEM SUA AUTORIZAÇÃO.

NÚMEROS	TÍTULOS	01	CESAN	MUDANÇA NO LOCAL DA ELEVATÓRIA	A.B.A	E-DPE	E-GPP	07/17
Nº	LOCAL	DISCRIMINAÇÃO	DES.	DIV.	GER.	DATA		
PRINCIPAIS DESENHOS DE REFERÊNCIA		REVISÃO						

CANCELA E SUBSTITUI O DESENHO NÚMERO:
CANCELADO E SUBSTITUÍDO PELO DESENHO NÚMERO:

CENTRO DE DOCUMENTAÇÃO
RECEBIDO: / /
Nº DOC.: ASS.: /
APROVAÇÃO CESAN:
ASS.: MATR.: /
UNID.: DATA: / /
ESTA APROVAÇÃO NÃO ISENTA A CONTRATADA DE SUAS RESPONSABILIDADES LEGAIS.

EMITENTE:
PROJETADO: COORDENADOR:
CREA: REGIÃO: CREA: REGIÃO:
DESENHO: Nº DES. PROJETISTA:
DATA:
RESPONSÁVEL TÉCNICO:
CREA: REGIÃO: ART Nº: DATA:

EMISSION CESAN
PROJETADO:
CREA:
DESENHADO: TEC* ADOLPHO BONELLA ARDIZZON
VERIFICADO: ENG* JOSÉ CELSO MOTTA
DIVISÃO: ENG* CARINA DA ROSS REZENDE
GERÊNCIA: ENG* DOUGLAS OLIVEIRA COUZI

DATAS
PROJETADO:
CREA:
DESENHADO: TEC* ADOLPHO BONELLA ARDIZZON
VERIFICADO: ENG* JOSÉ CELSO MOTTA
DIVISÃO: ENG* CARINA DA ROSS REZENDE
GERÊNCIA: ENG* DOUGLAS OLIVEIRA COUZI
MUNICÍPIO: MARECHAL FLORIANO DISTRITO: SEDE BAIRRO:
NOME DO EMPREENDIMENTO: COMPLEMENTAÇÃO DO SISTEMA DE ESGOTAMENTO SANITÁRIO DE MARECHAL FLORIANO
TÍTULO: ESTAÇÃO ELEVATÓRIA DE ESGOTO BRUTO PROJETO HIDRÁULICO URBANIZAÇÃO/LOCALIZAÇÃO/DETALHES PAINEL - E.E.E.B. G
ESCALA: INDICADA
FOLHA: 01 / 01
Nº CESAN A-063-000-91-5-XX-0063
REV: 01