


VISTA SUPERIOR
ESCALA 1:25

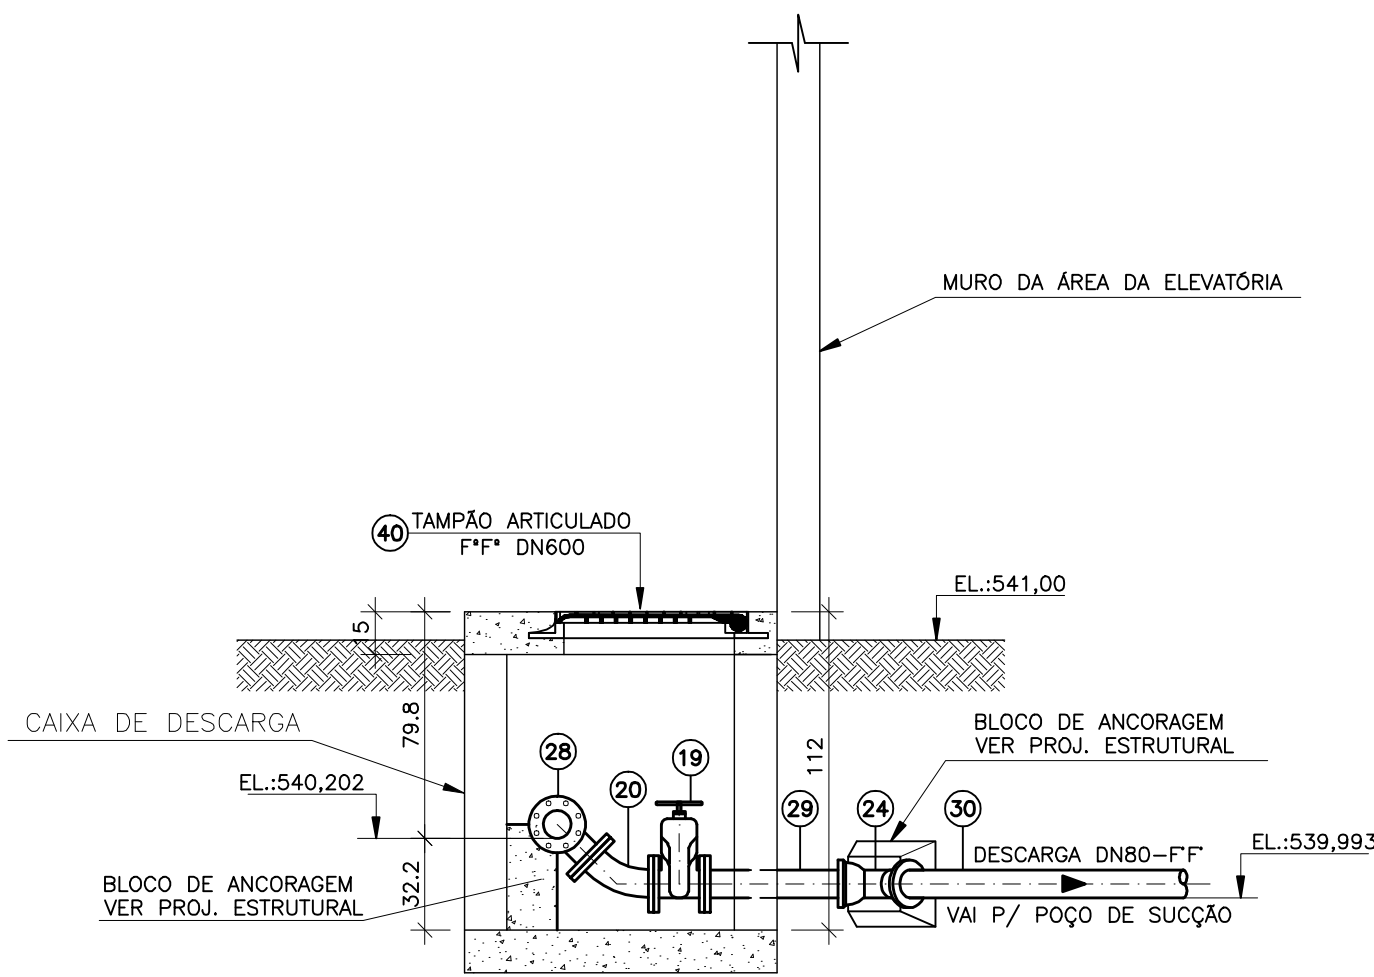

CORTE DD'
ESCALA 1:25

- NOTAS
- 1-COTAS EM CENTÍMETRO, DIÂMETRO EM MILÍMETRO, ELEVÇÃO EM METRO, EXCETO ONDE INDICADO
 - 2-PARA PL. BAIXA, DET. DO GRADEAMENTO E DET. DA GRADE DE PISO, VER DES. Nº A-063-000-91-5-XX-0048
 - 3-EXTRAVASOR DN200 FF, VER PLANTA DE URBANIZAÇÃO NO DESENHO Nº A-063-000-91-5-XX-0052
 - 4-A BOMBA DEVERÁ SER FORNECIDA COMPLETA PELO FABRICANTE
 - 5-PARA DET. DAS TAMPAS, GUARDA-CORPO, CX. PONTO DE ÁGUA E LISTA DE MATERIAL, VER DES. Nº A-063-000-91-5-XX-0051
 - 6-PARA CORTE AA', CORTE BB', CORTE CC' E DETALHE "B", VER DES. Nº A-063-000-91-5-XX-0050
 - 7-PARA PLANTA DE URBANIZAÇÃO E SITUAÇÃO, VER DESENHO Nº A-063-000-91-5-XX-0052

ESTE DESENHO É PROPRIEDADE DA
COMPANHIA ESPÍRITO SANTENSE DE
SANEAMENTO - CESAN E NÃO PODE
SER COPIADO SEM SUA AUTORIZAÇÃO.

				CANCELA E SUBSTITUI O DESENHO NÚMERO:				CENTRO DE DOCUMENTAÇÃO				EMITENTE:				EMISSÃO CESAN				DATAS				<div></div> <div>MUNICÍPIO: MAR. FLORIANO DISTRITO: SEDE BAIRRO:</div> <div>NOME DO EMPREENDIMENTO: SISTEMA DE ESGOTAMENTO SANITÁRIO</div> <div>TÍTULO: ESTAÇÃO ELEVATÓRIA DE ESGOTO BRUTO - EEEB-C HIDRÁULICO - BACIA 5 VISTA SUPERIOR E CORTE DD'</div> <div>ESCALA: INDICADA FOLHA: 02 / 05 Nº CESAN: A-063-000-91-5-XX-0049 REV: 0</div>			
								RECEBIDO: / / N° DOC.: ASS.: APROVAÇÃO CESAN: ASS.: MATR.: UNID.: DATA: ESTA APROVAÇÃO NÃO ISENTA A CONTRATADA DE SUAS RESPONSABILIDADES LEGAIS.				PROJETADO: COORDENADOR: ENQº ANTONIO FERNANDO L. MARTINS CREA: 0600722689 REGIÃO: SP ENQº ANTONIO FERNANDO L. MARTINS CREA: 0600722689 REGIÃO: SP DESENHO: GLORINHA N° DES. PROJETISTA: SN-658004-DE-HA-MF-051-RO DATA: 26/01/2009 RESPONSÁVEL TÉCNICO: ENQº ALEXANDRE JOSÉ VIEIRAS DA COSTA CREA: 1981101481 REGIÃO: RJ ART Nº: 200767201 DATA: 14/09/2007				PROJETADO: CREA: DESENHADO: CONCREMAT VERIFICADO: ENQº NESTOR GORZA JUNIOR DIVISÃO: ENQº NESTOR GORZA JUNIOR GERÊNCIA: ENQº SANDRA SILEY											
NÚMEROS				TÍTULOS				O CMAT				EMISSÃO INICIAL				GLORINHA - - JAN/09											
PRINCIPAIS DESENHOS DE REFERÊNCIA				N° LOCAL				DISCRIMINAÇÃO				DES. DIV. GER. DATA				REVISÃO											