


CORTE BB  
ESCALA 1:25

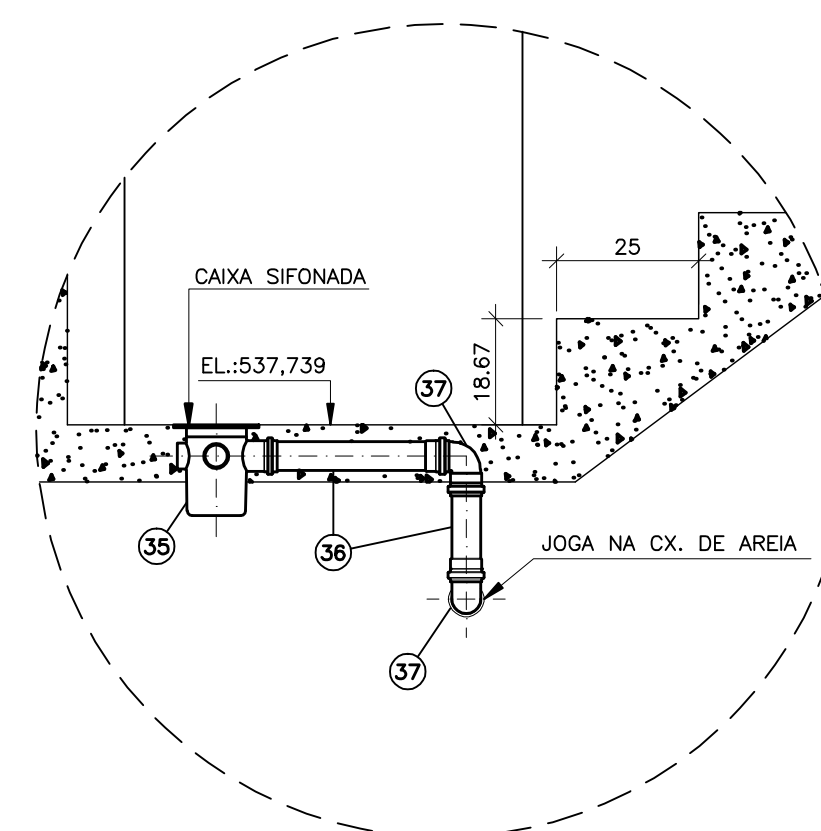

CORTE CC'  
ESCALA 1:25

1-COTAS EM CENTÍMETRO, DIÂMETRO EM MILÍMETRO, ELEVÇÃO EM METRO, EXCETO ONDE INDICADO

2-PARA PL. BAIXA, DET. DO GRADEAMENTO E DET. DA GRADE DE PISO, VER  
DES. N° A-063-000-91-5-XX-0048

3-PARA VISTA SUPERIOR E CORTE DD', VER DES. N° A-063-000-91-5-XX-0049

4-EXTRAVASOR DN200 F.F. VER PLANTA DE URBANIZAÇÃO NO DESENHO  
N° A-063-000-91-5-XX-0052

5-A BOMBA DEVERÁ SER FORNECIDA COMPLETA PELO FABRICANTE

6-PARA DET. DAS TAMPAS, GUARDA-CORPO, CX. PONTO DE ÁGUA E LISTA DE MATERIAL, VER  
DES. N° A-063-000-91-5-XX-0051

7-PARA PLANTA DE URBANIZAÇÃO E SITUAÇÃO, VER DESENHO N° A-063-000-91-5-XX-0052

[illegible]

ESTE DESENHO É PROPRIEDADE DA  
COMPANHIA ESPÍRITO SANTENSE DE  
SANEAMENTO - CESAN E NÃO PODE  
SER COPIADO SEM SUA AUTORIZAÇÃO.