


URBANIZAÇÃO - ÁREA DO TERRENO=49,20m2
**ESC.: 1/50**

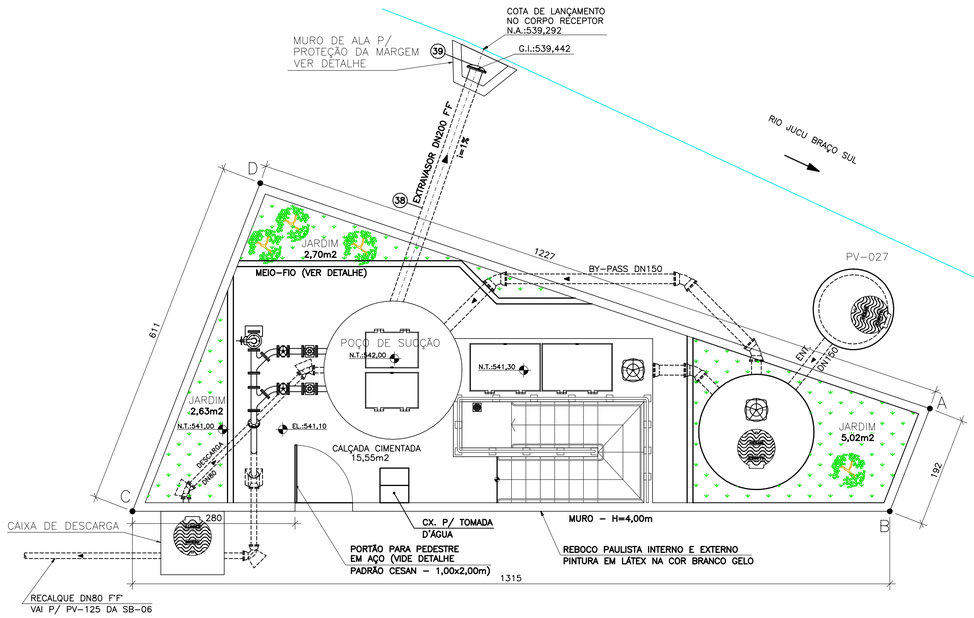


DETALHE-CALÇADA/MEIO-FIO
**ESCALA 1/25**

| COORDENADAS DO TERRENO | | |
|---|---|---|
| PONTO | NORTE | LESTE |
| A | 7742405,6245 | 325479,7700 |
| B | 7742404,2737 | 325481,1277 |
| C | 7742392,2199 | 325475,8680 |
| D | 7742396,5328 | 325471,5334 |




NQ - NORTE DE QUADRÍCULA

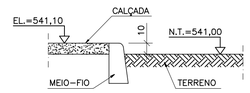SITUAÇÃO
**ESC.: 1/500**




FACHADA PRINCIPAL
**SEM ESCALA**

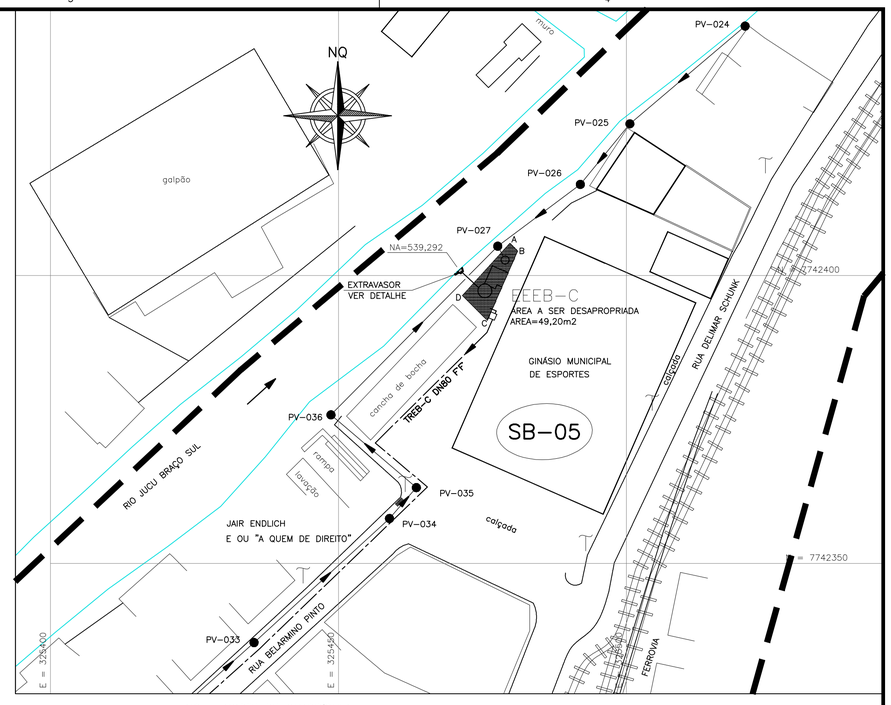


PLANTA

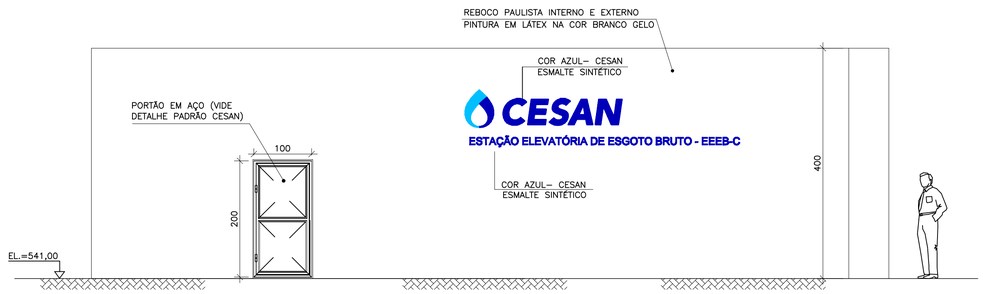


CORTE

DETALHE - MURO DE ALA
**ESC. 1/12.5**

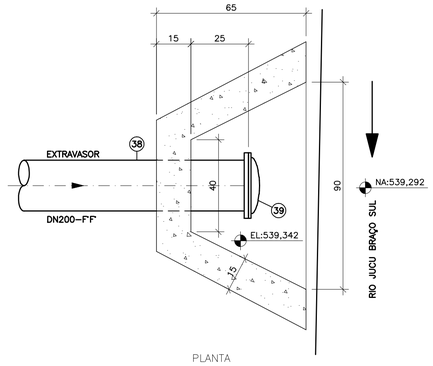OBS.: PARA LISTA DE MATERIAL, VER DES. Nº A-063-000-91-5-XX-0051

## NOTAS

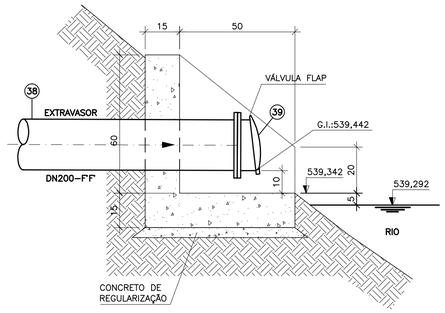1-COTAS EM CENTÍMETROS, DIÂMETRO EM MILÍMETRO, ELEVAÇÃO EM METRO, EXCETO ONDE INDICADO

2-PARA DETALHES DA ESTAÇÃO ELEVATÓRIA DE ESGOTO BRUTO - EEEB-C, VER DESENHO Nº A-063-000-91-5-XX-0048

ESTE DESENHO É PROPRIEDADE DA COMPANHIA ESPÍRITO SANTENSE DE SANEAMENTO - CESAN E NÃO PODE SER COPIADO SEM SUA AUTORIZAÇÃO.

| NÚMEROS | TÍTULOS |
|---|---|
| PRINCIPAIS DESENHOS DE REFERÊNCIA | |

| Nº | LOCAL | DISCRIMINAÇÃO | DES. | DIV. | GER. | DATA |
|---|---|---|---|---|---|---|
| 0 | CMAT | EMISSÃO INICIAL | GLORINHA | - | - | JAN/09 |

REVISÃO

CANCELA E SUBSTITUI O DESENHO NÚMERO:

CANCELADO E SUBSTITUÍDO PELO DESENHO NÚMERO:

CENTRO DE DOCUMENTAÇÃO

RECEBIDO: / /

Nº DOC.: ASS.:

APROVAÇÃO CESAN:

ASS.: MATR.:

UNID.: DATA: / /

ESTA APROVAÇÃO NÃO ISENTA A CONTRATADA DE SUAS RESPONSABILIDADES LEGAIS.

EMITENTE: CONCREMAT ENGENHARIA

| PROJETADO: | COORDENADOR: |
|---|---|
| ENGº ANTONIO FERNANDO L. MARTINS | ENGº ANTONIO FERNANDO L. MARTINS |
| CREA: 0600722689 REGIÃO: SP | CREA: 0600722689 REGIÃO: SP |
| DESENHO: GLORINHA | Nº DES. PROJETISTA: |
| DATA: 26/01/2009 | SN-658004-DE-HA-MF-054-R0 |

RESPONSÁVEL TÉCNICO: ENGº ALEXANDRE JOSÉ VIVEIROS DA COSTA
CREA: 1981101461 REGIÃO: RJ ART Nº: 200767201 DATA: 14/09/2007

| EMISSÃO CESAN | DATAS |
|---|---|
| PROJETADO: | |
| CREA: | |
| DESENHADO: CONCREMAT | |
| VERIFICADO: ENGº NESTOR GORZA JUNIOR | |
| DIVISÃO: ENGº NESTOR GORZA JUNIOR | |
| GERÊNCIA: ENGº SANDRA SILY | |

CESAN

MUNICÍPIO: MAR. FLORIANO | DISTRITO: SEDE | BAIRRO:

NOME DO EMPREENDIMENTO: SISTEMA DE ESGOTAMENTO SANITÁRIO

TÍTULO: ESTAÇÃO ELEVATÓRIA DE ESGOTO BRUTO - EEEB-C
HIDRÁULICO - BACIA 5
URBANIZAÇÃO, SITUAÇÃO, FACHADA PRINCIPAL E DETALHES

| ESCALA: | FOLHA: | Nº CESAN | REV: |
|---|---|---|---|
| INDICADA | 05 / 05 | A-063-000-91-5-XX-0052 | 00 |