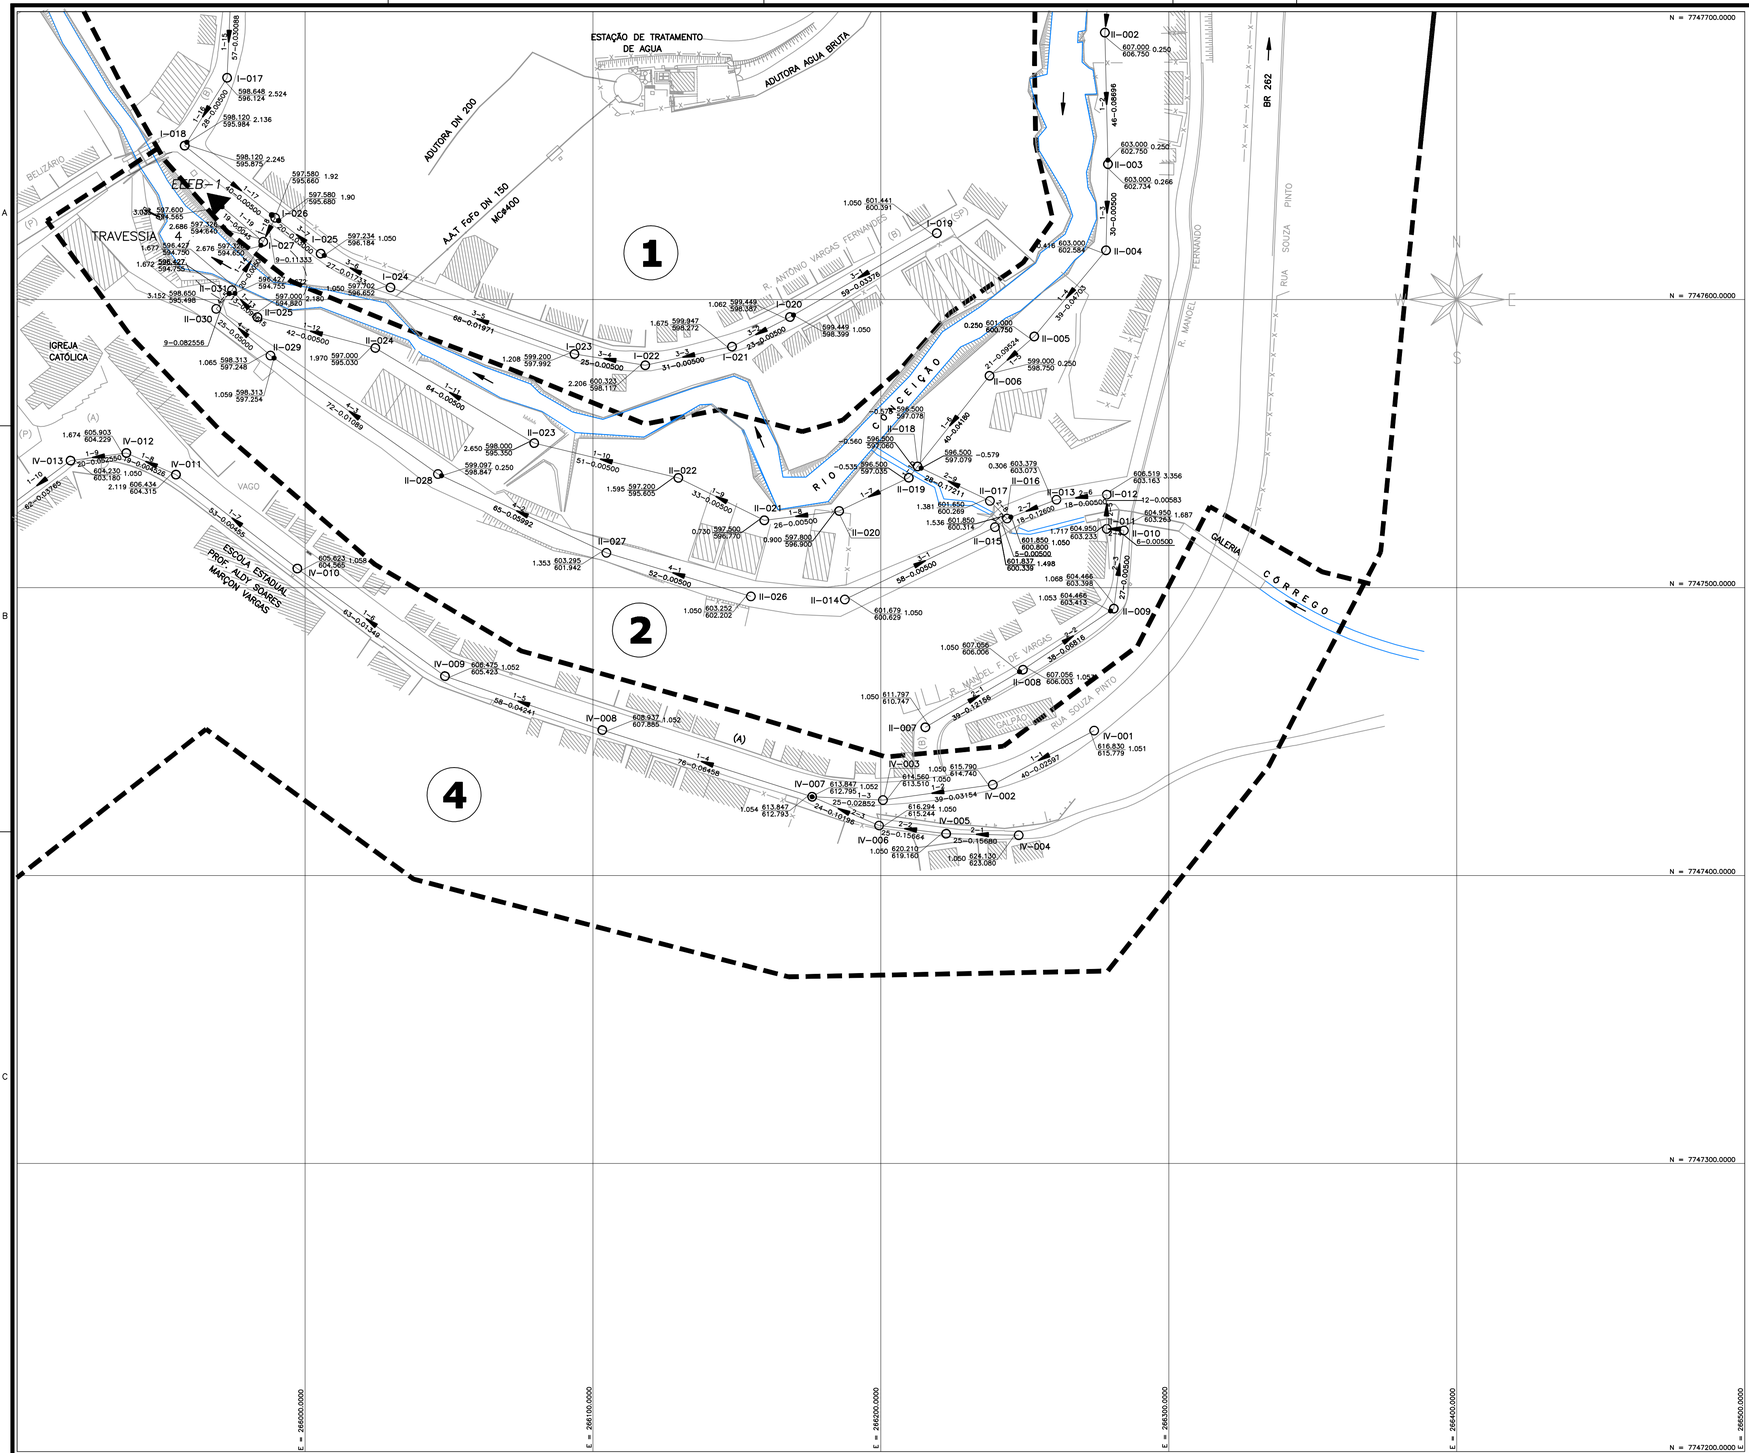

LEGENDA

- REDE COLETORA PROJETADA – 1ª ETAPA
- REDE EXISTENTE
- TUBULAÇÃO DE RECALQUE
- EMISSÁRIO FINAL
- LIMITE DE SUB-BACIA
- POÇO DE VISITA
- PONTA SECA
- SENTIDO DO FLUXO
- PV–Nº — NÚMERO DO PV
- COLETOR — NÚMERO DO COLETOR
- TRECHO — NÚMERO DO TRECHO
- EXTENS. — EXTENSÃO DO TRECHO (m)
- DECLIV. — DECLIVIDADE DO TRECHO (m/m)
- MATER. — MATERIAL (QUANDO DIFERENTE DE PVC)
- DIÂM. — DIÂMETRO (QUANDO DIFERENTE DE 150MM)
- C.T. — COTA DE TERRENO
- C.F. — COTA DE FUNDO DO PV
- D.G. — COTA DE DEGRAU
- T.Q. — COTA DE TUBO DE QUEDA
- PROF. — PROFUNDIDADE
- ESTAÇÃO ELEVATÓRIA DE ESGOTO BRUTO
- ESTAÇÃO DE TRATAMENTO UNIFAMILIAR
- 1 — NÚMERO DA SUB-BACIA
- (A) — TIPO DE PAVIMENTO – ASFALTO
- (P) — TIPO DE PAVIMENTO – PARALELEPIPEDO
- (B) — TIPO DE PAVIMENTO – BLOCOS DE CONCRETO
- (SP) — TIPO DE PAVIMENTO – SEM PAVIMENTO

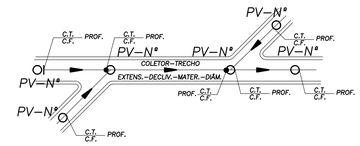

ARTICULAÇÃO DAS FOLHAS

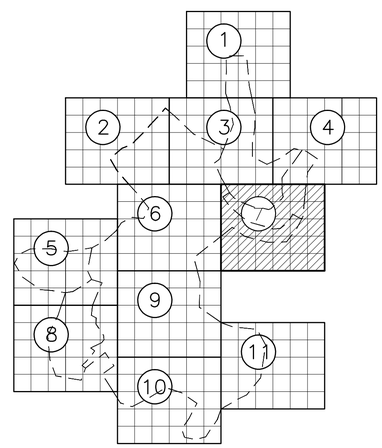

ESTE DESENHO É PROPRIEDADE DA COMPANHIA ESPÍRITO SANTENSE DE SANEAMENTO – CESAN E NÃO PODE SER COPIADO SEM SUA AUTORIZAÇÃO.

NÚMEROS	TÍTULOS
PRINCIPAIS DESENHOS DE REFERÊNCIA	

Nº	LOCAL	DISCRIMINAÇÃO	DES.	DIV.	GER.	DATA
		REVISÃO				
2	CESAN	REVISÃO	IDPJ	–	–	MAI/15
1	CMAT	REVISÃO	SIMONE	–	–	SET/09
0	CMAT	EMISSÃO INICIAL	SIMONE	–	–	JUL/09

CANCELA E SUBSTITUI O DESENHO NÚMERO:

CANCELADO E SUBSTITUÍDO PELO DESENHO NÚMERO:

CENTRO DE DOCUMENTAÇÃO

RECEBIDO: __/__/__

Nº DOC.: _____ ASS.: _____

APROVAÇÃO CESAN:

ASS.: _____ MATR.: _____

UNID.: _____ DATA: __/__/__

ESTA APROVAÇÃO NÃO ISENTA A CONTRATADA DE SUAS RESPONSABILIDADES LEGAIS.

EMITENTE: CONCREMAT ENGENHARIA

PROJETADO:	COORDENADOR:
ENGº SIMONE DE JESUS SILVA	ENGº ANTONIO FERNANDO L. MARTINS
CREA: 6432-D REGIÃO: ES	CREA: 0600722689 REGIÃO: SP

DESENHO: THIAGO CALMON

DATA: 15/12/2008

Nº DES. PROJETISTA: SN-658004-DE-HA-GT-063-R1

RESPONSÁVEL TÉCNICO: ENGº ALEXANDRE JOSE VIVEIROS DA COSTA

CREA: 1981101461 REGIÃO: RJ ART Nº: 200767201 DATA: 14/09/2007

EMISSÃO CESAN	DATAS
PROJETADO:	
CREA:	
DESENHADO: CONCREMAT	
VERIFICADO: ENGº NESTOR GORZA JR	
DIVISÃO: ENGº NESTOR GORZA JR	
GERÊNCIA: ENGº SANDRA SILY	

CESAN

MUNICÍPIO: CONCEIÇÃO DO CASTELO | DISTRITO: SEDE | BAIRRO: DIVERSOS

NOME DO EMPREENDIMENTO: SISTEMA DE ESGOTAMENTO SANITÁRIO

TÍTULO: REDE COLETORA DE ESGOTO
HIDRÁULICO
PLANTA BAIXA

ESCALA:	FOLHA:	Nº CESAN	REV:
1/1000	07 / 11	A-061-000-94-5-XX-0008	2