



COR	ESP.
1	07 0,1
2	07 0,2
3	07 0,3
4	07 0,4
5	07 0,5
6	07 0,6
7	07 0,25
8	07 0,09
9	07 0,15
140	140 0,15
162	162 0,15

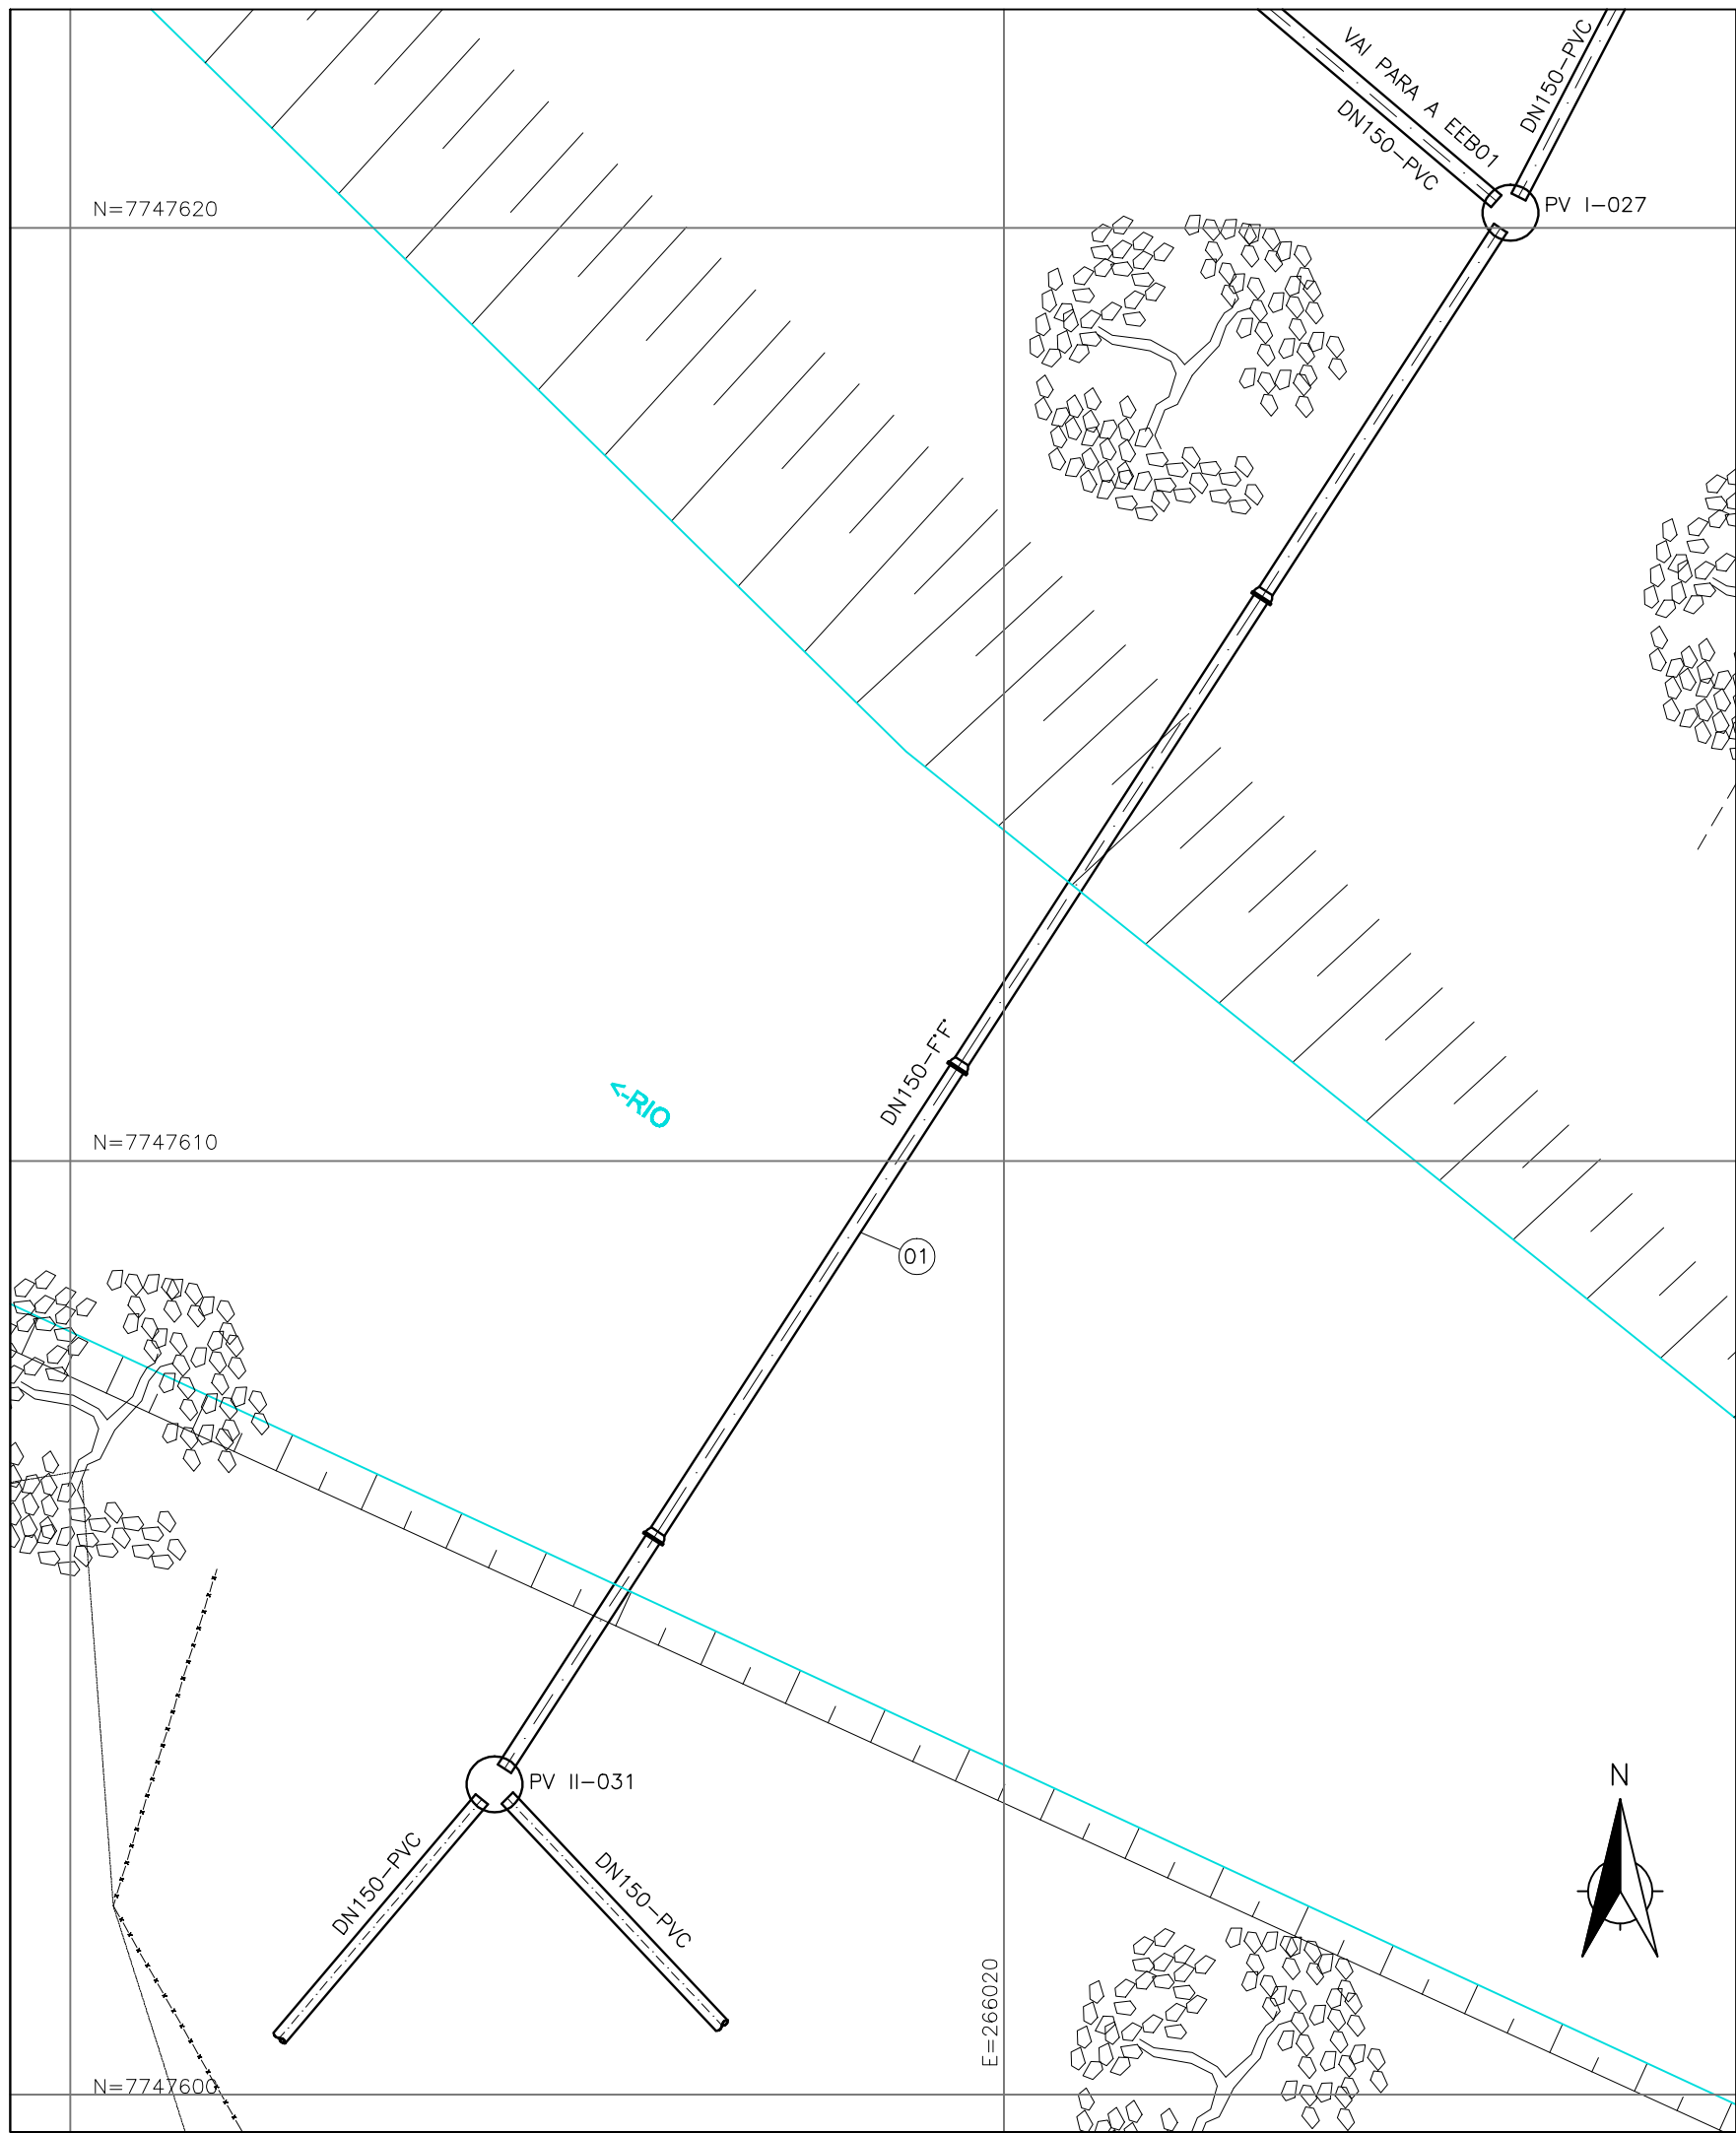

PLANTA – TRAVESSIA SOBRE O RIO
ESC.: 1/75

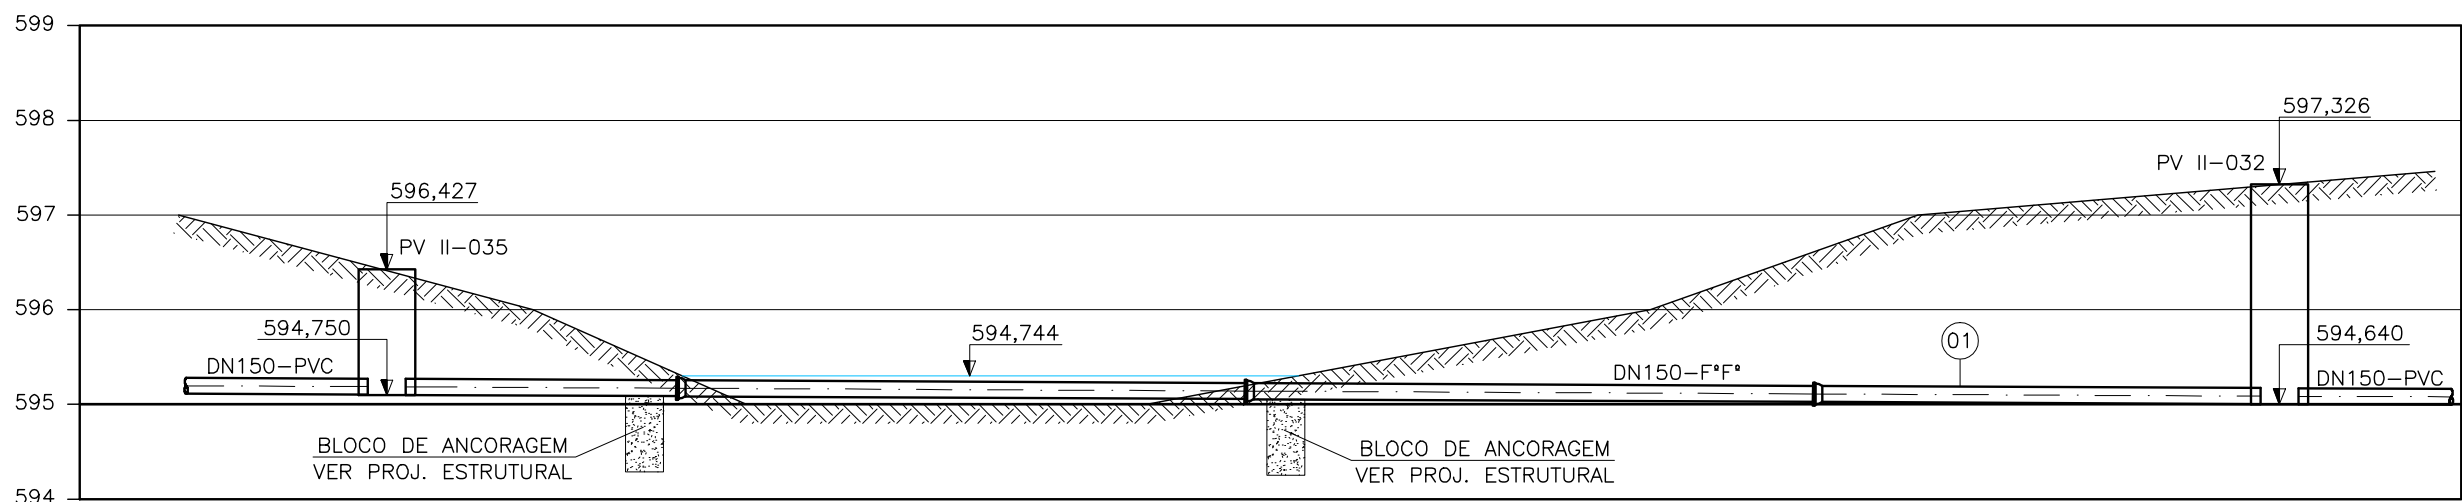


PERFIL – TRAVESSIA SOBRE O RIO
ESC.: 1/75

RELAÇÃO DE MATERIAL DA TRAVESSIA SOBRE O RIO					
N°	DISCRIMINAÇÃO	UND.	MATER.	DIÂM.	QUANT.
01	TUBO COM PONTA E BOLSA JGS – L=20,00m	PÇ	F.F	150	01

NOTAS:

- 1 – AS INTERFERÊNCIAS FORAM IDENTIFICADAS CONFORME DADOS DO LEVANTAMENTO TOPOGRÁFICO FORNECIDO PELA CESAN. É POSSÍVEL, QUE POR OCASIÃO DA OBRA, SURJAM OUTRAS INTERFERÊNCIAS NÃO CADASTRADAS E CASO AS MESMAS VENHAM INTERFERIR NO TRAÇADO DA REDE, SERÁ NECESSÁRIO AJUSTE NO PROJETO. ALEM DISSO CUIDADOS DEVERÃO SER TOMADOS PARA NÃO DANIFICAR A REDE DE ABASTECIMENTO DE ÁGUA QUE CERTAMENTE EXISTE NA RUA E NÃO FOI IDENTIFICADA.

								CANCELA E SUBSTITUI O DESENHO NÚMERO:		CENTRO DE DOCUMENTAÇÃO		EMITENTE:		EMISSÃO CESAN		DATAS		 MUNICÍPIO: CONCEIÇÃO DO CASTELO DISTRITO: SEDE BAIRRO: – NOME DO EMPREENDIMENTO: IMPLANTAÇÃO DO SISTEMA DE ESGOTAMENTO SANITÁRIO DE CONCEIÇÃO DO CASTELO TÍTULO: REDE COLETORA PROJETO HIDRÁULICO – TRAVESSIA 4 – SOBRE O RIO PLANTA, PERFIL E LISTA DE MATERIAIS 01/01 ESCALA: INDICADA FOLHA: 01/01 N° CESAN A-061-000-94-5-XX-0036 REV: 01	
										RECEBIDO: / / N° DOC.: ASS.: APROVAÇÃO CESAN: ASS.: MATR.: UNID.: DATA: / / ESTA APROVAÇÃO NÃO ISENTA A CONTRATADA DE SUAS RESPONSABILIDADES LEGAIS.		PROJETADO: COORDENADOR: ELIANE AMITE ALABRIN CREA: 031170/D REGIÃO: ES EDSON LOUREIRO MIGUEL CREA: 008461/D REGIÃO: ES DESENHO: TAMIARA PASSOS DATA: 15 / 08 / 2013 0876.DS.118.H.0001/00 RESPONSÁVEL TÉCNICO: ANTONIO CARLOS CARNEIRO DE CAMARGO CREA: 0600843281/REGIÃO: SP ART N°: 08201400422B DATA: 16/04/2014		PROJETADO: CREA: DESENHADO: VERIFICADO: DIVISÃO: GERÊNCIA:					
NÚMEROS		TÍTULOS		1 CESAN		REVISÃO		I-DPJ		MAI/15									
PRINCIPAIS DESENHOS DE REFERÊNCIA				N° LOCAL		DISCRIMINAÇÃO		DES.		DIV.		GER.		DATA					