


CORTE A-A  
ESC.: 1:25

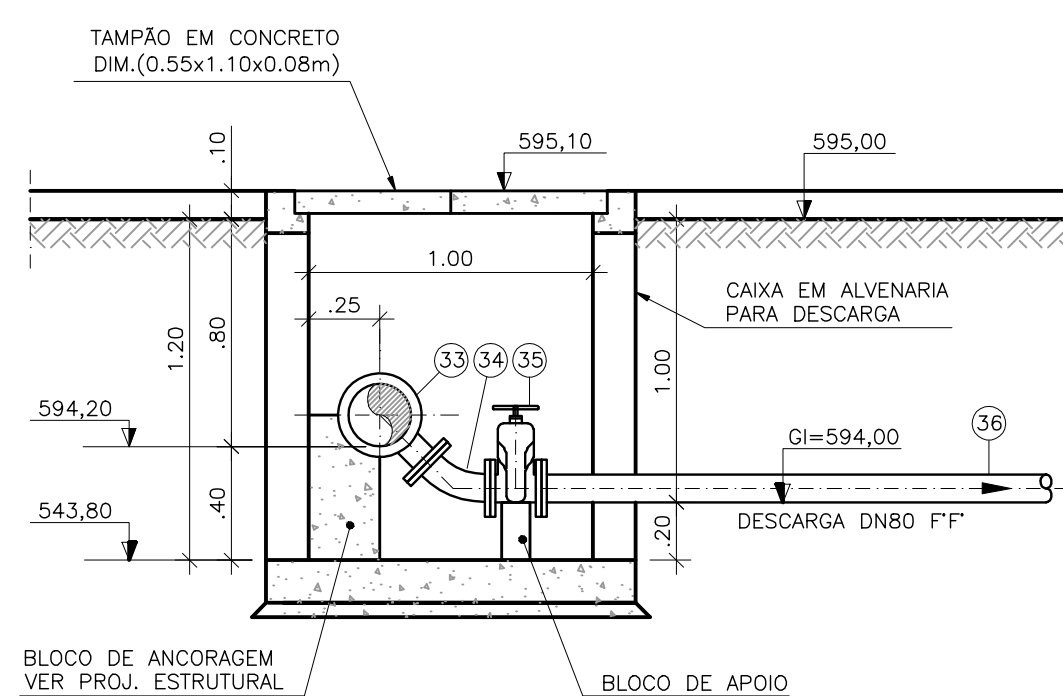

CORTE B-B  
ESC.: 1:25

CORTE C-C  
ESCALA 1/25

[illegible]

ESTE DESENHO É PROPRIEDADE DA  
COMPANHIA ESPÍRITO SANTENSE DE  
SANEAMENTO - CESAN E NÃO PODE  
SER COPIADO SEM SUA AUTORIZAÇÃO.