



COR ESP:
1 07 0,1
2 07 0,2
3 07 0,3
4 07 0,4
5 07 0,5
6 07 0,6
7 07 0,25
8 07 0,09
9 07 0,15
140 140 0,15
162 162 0,15

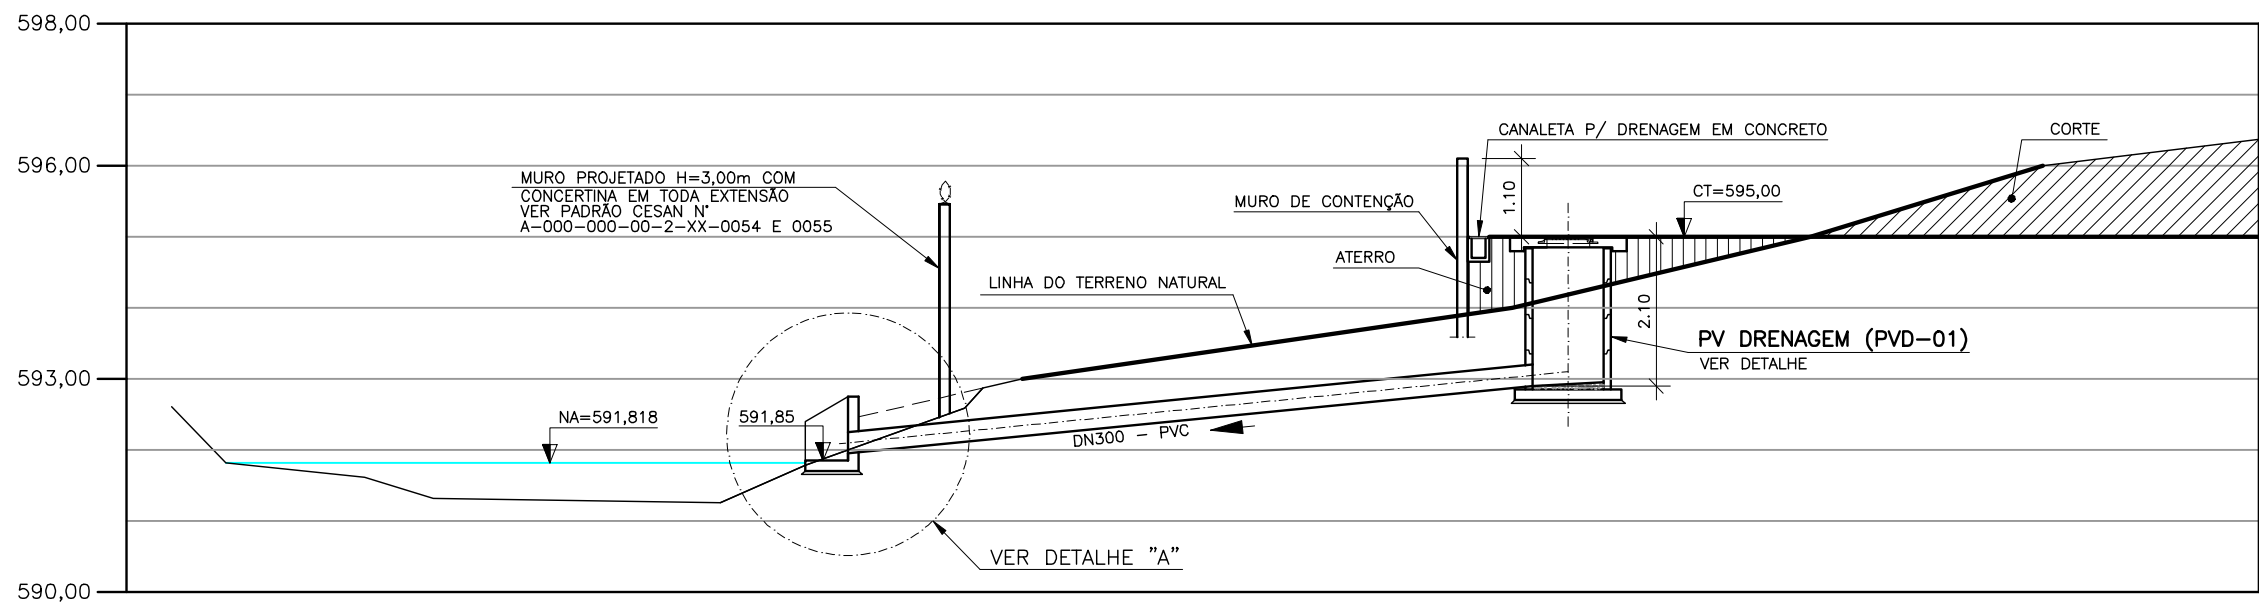


CORTE - BB
ESC.: 1/100

CONVENÇÃO:

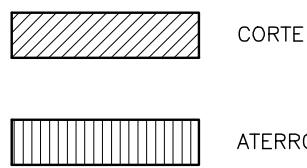


OBSERVAÇÃO:


1- O VOLUME DE CORTE E ATERRO DEVERÁ SER VERIFICADO
MEDIANTE ELABORAÇÃO DO PROJETO GEOTÉCNICO.

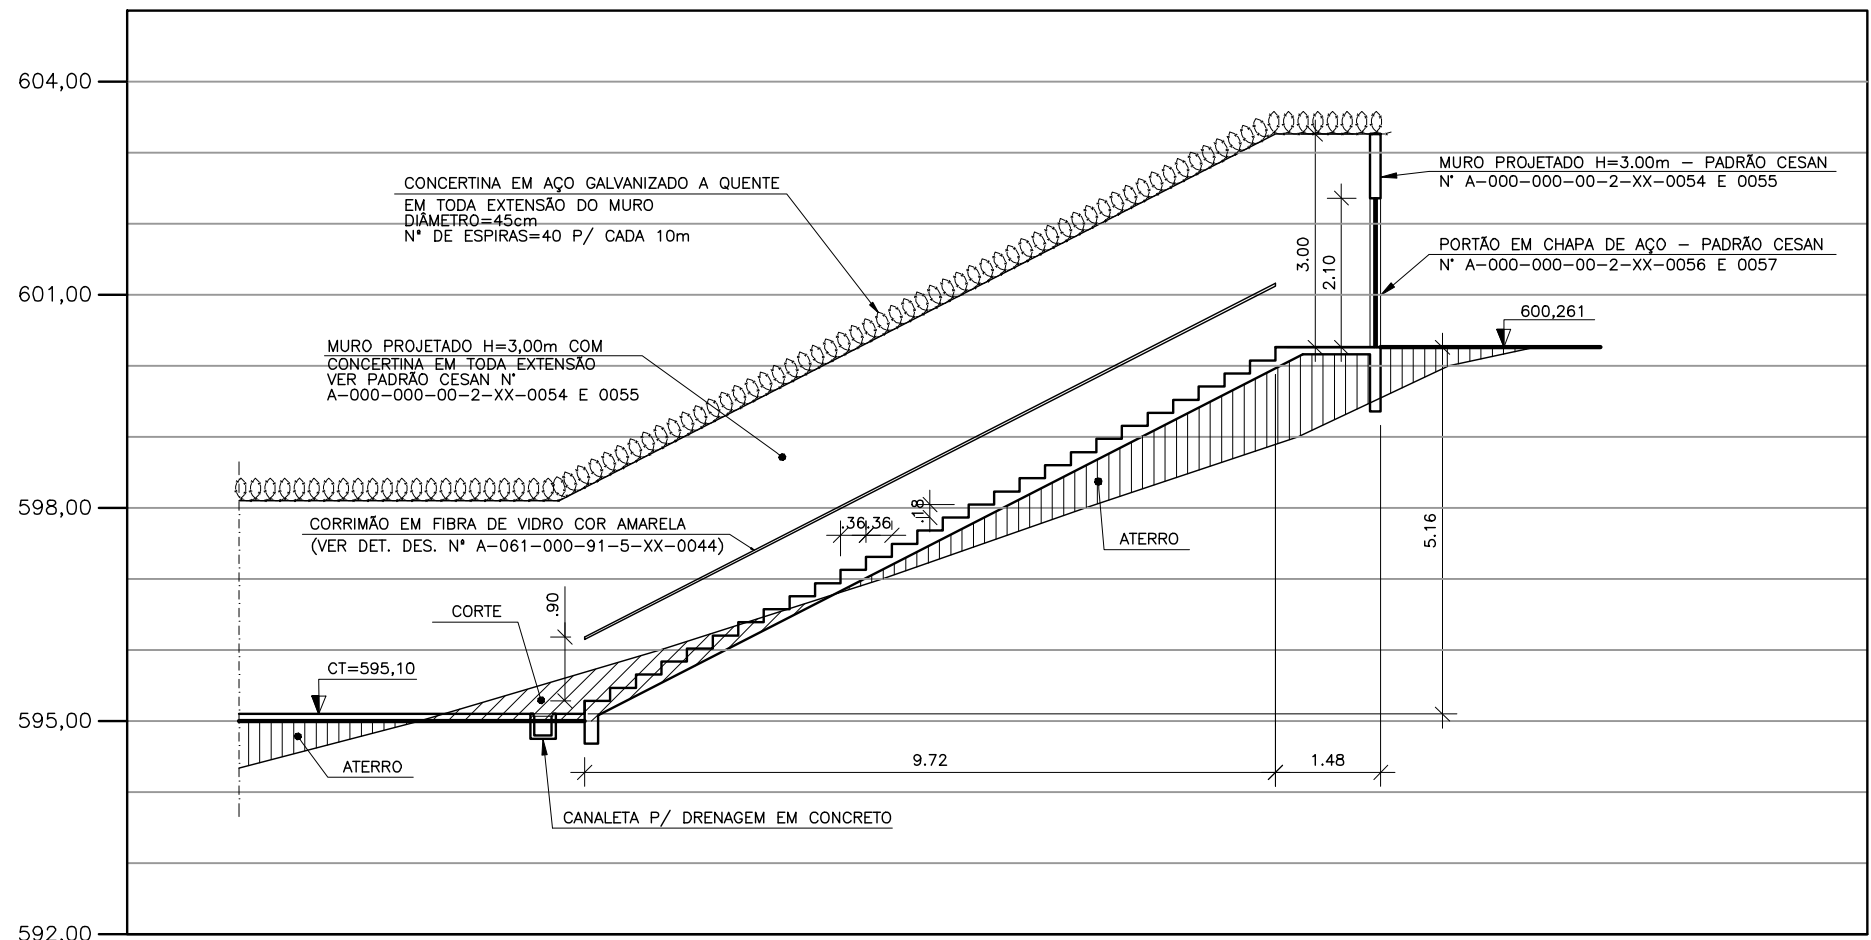


CORTE-AA - ESCADA DE ACESSO À EEB 5
ESCALA 1/100

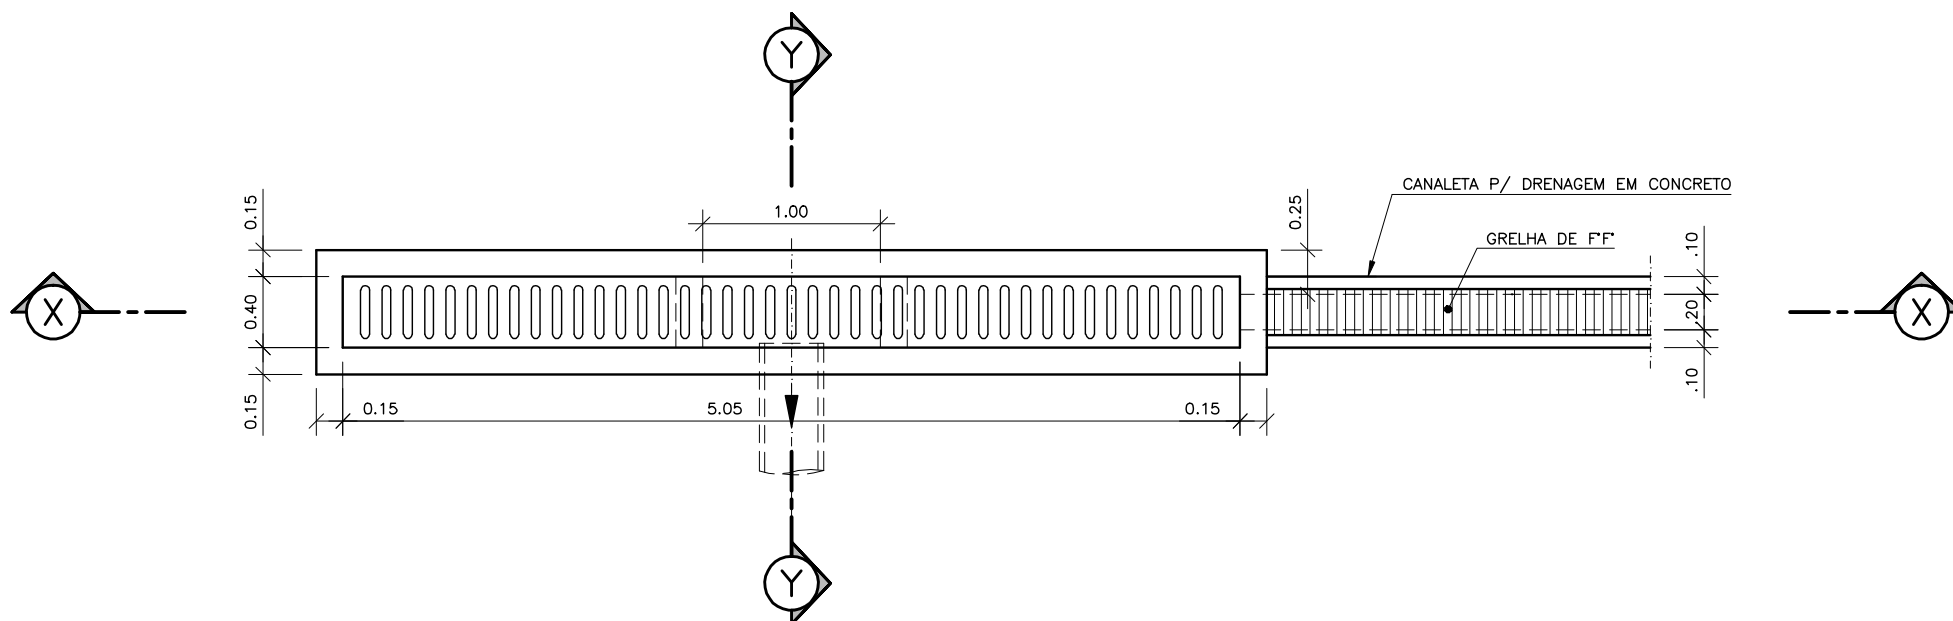


DETALHE - CAIXA RALO E CANALETA - PLANTA
ESC. 1/40

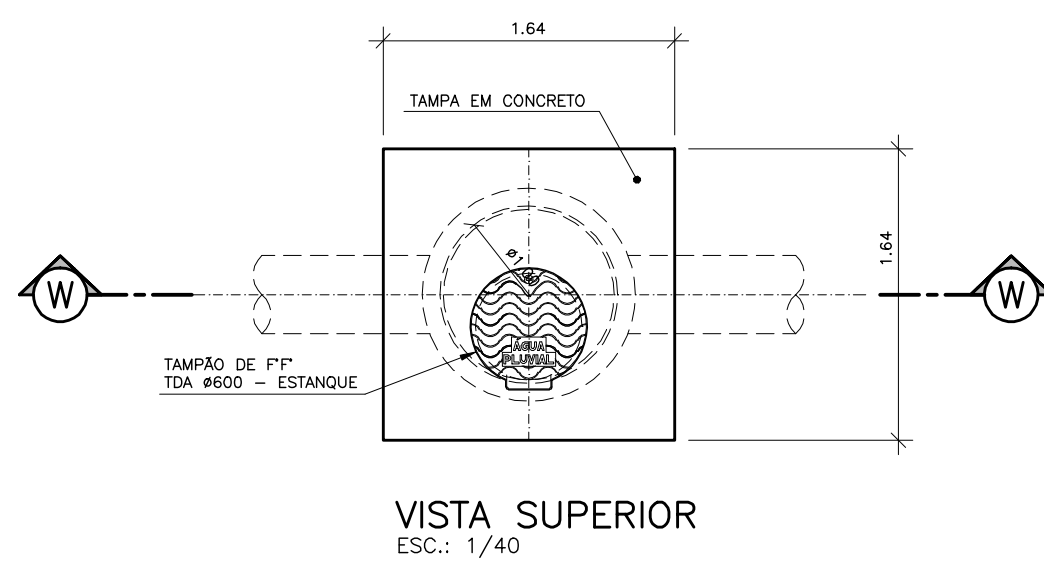


VISTA SUPERIOR
ESC.: 1/40

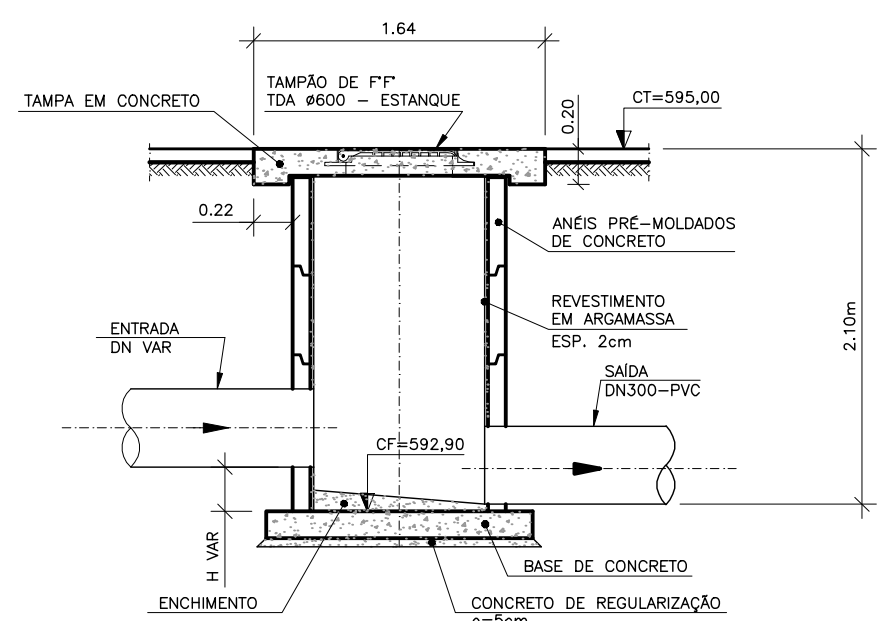


CORTE - WW
ESC.: 1/40

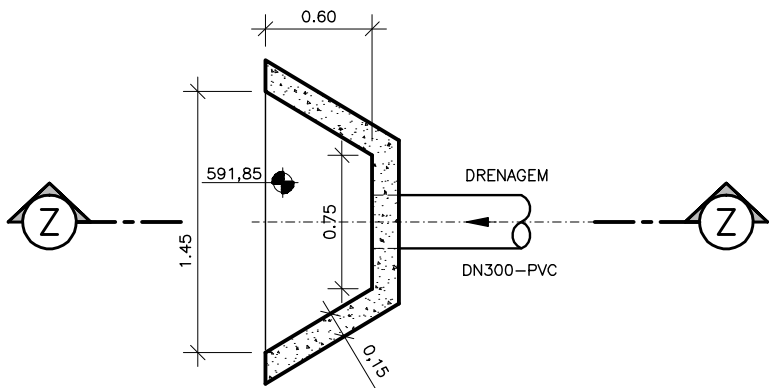

PLANTA
ESC.: 1/40

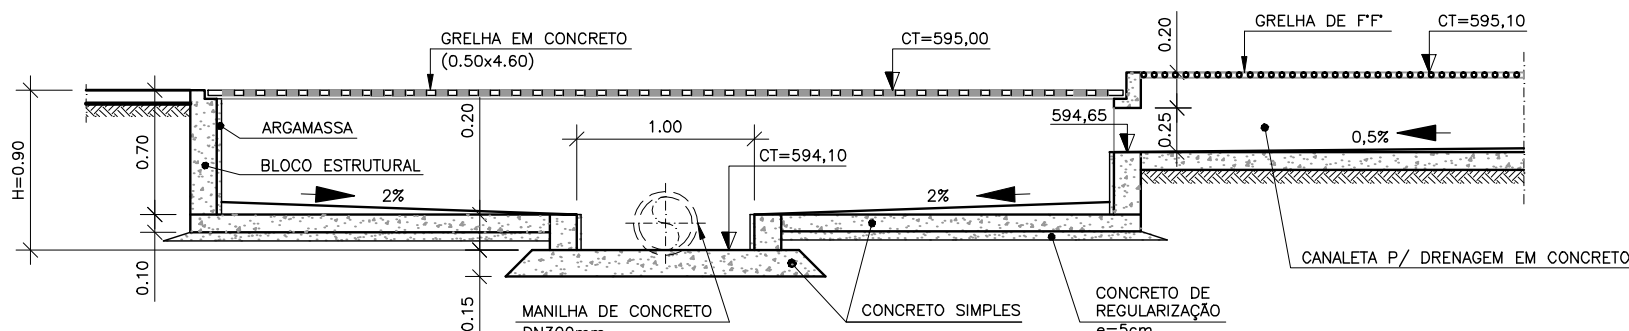


CORTE - XX
ESC.: 1/40

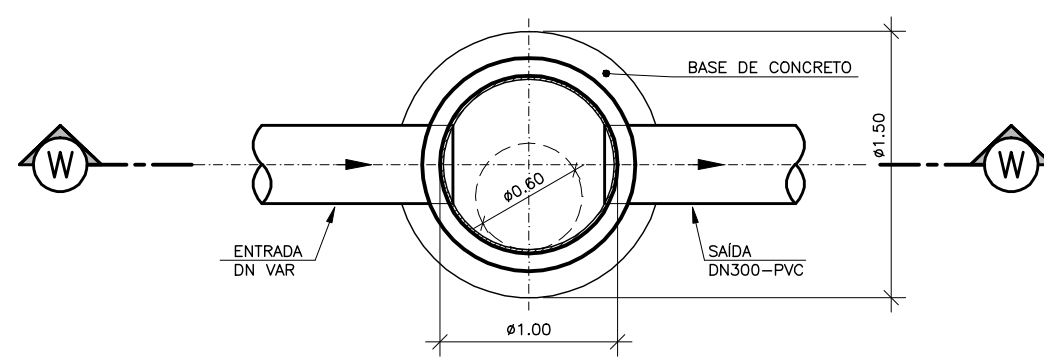


PLANTA
ESC.: 1/40

DETALHE PV DRENAGEM (PVD)
ESC. 1/40

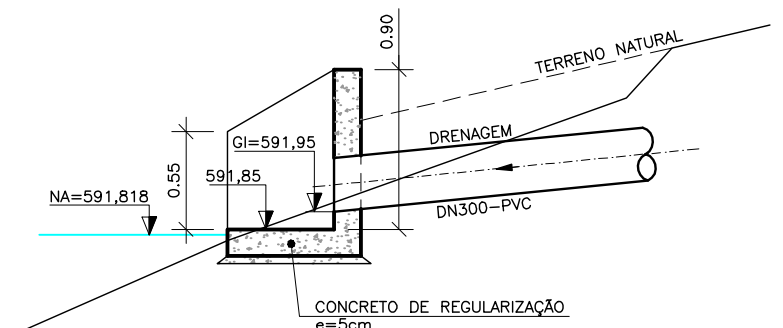

CORTE - ZZ
ESC.: 1/40

DETALHE "A" - LANÇAMENTO DA DRENAGEM
ESCALA 1/40

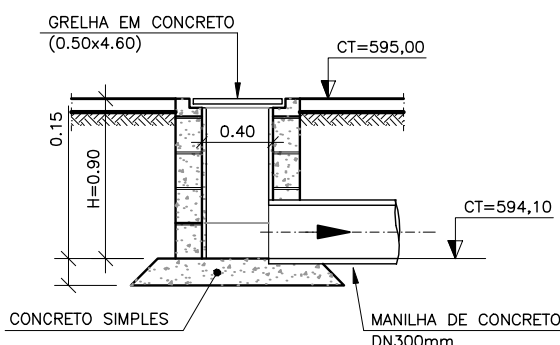

CORTE - YY
ESC.: 1/40

LISTA DE MATERIAL

ITEM	DISCRIMINAÇÃO	UNID.	MATERIAL	DN (mm)	QUANT.	OBS.
01	TUBO INTEGRAL PARA ESGOTO PONTA E BOLSA JCS	m	F" F"	200	1,00	
02	CURVA 90° PARA ESGOTO COM BOLSAS JCS	PÇ	F" F"	200	01	
03	TUBO RÍGIDO PARA ESGOTO COM ANEL DE BORRACHA	m	PVC	150	24,0	
04	TUBO RÍGIDO PARA ESGOTO COM ANEL DE BORRACHA	m	PVC	250	18,0	
05	CURVA 45° PARA ESGOTO PONTA E BOLSA JE/JERI	PÇ	PVC	250	01	
06	TUBO RÍGIDO PARA ESGOTO COM ANEL DE BORRACHA	m	PVC	300	30,0	
07	TAMPÃO TDA-600 MODELO ESTANQUE PARA RUA	PÇ	F" F"	600	02	

NOTAS

- 1-COTAS E ELEVAÇÕES EM METRO, DIÂMETRO EM MILÍMETRO, EXCETO ONDE INDICADO.
- 2-CONFIRMAR MEDIDAS NO LOCAL.
- 3-PARA PLANTA DE IMPLANTAÇÃO/URBANIZAÇÃO E SITUAÇÃO, VER DESENHO N° A-061-000-91-5-XX-0045.
- 4-PARA SEÇÕES DA URBANIZAÇÃO, VER DESENHO N° A-061-000-91-5-XX-0048

	</
--	--	----