




COR ESP:  
1 07 0,1  
2 07 0,2  
3 07 0,3  
4 07 0,4  
5 07 0,5  
6 07 0,6  
7 07 0,25  
8 07 0,09  
9 07 0,15  
140 140 0,15  
162 162 0,15

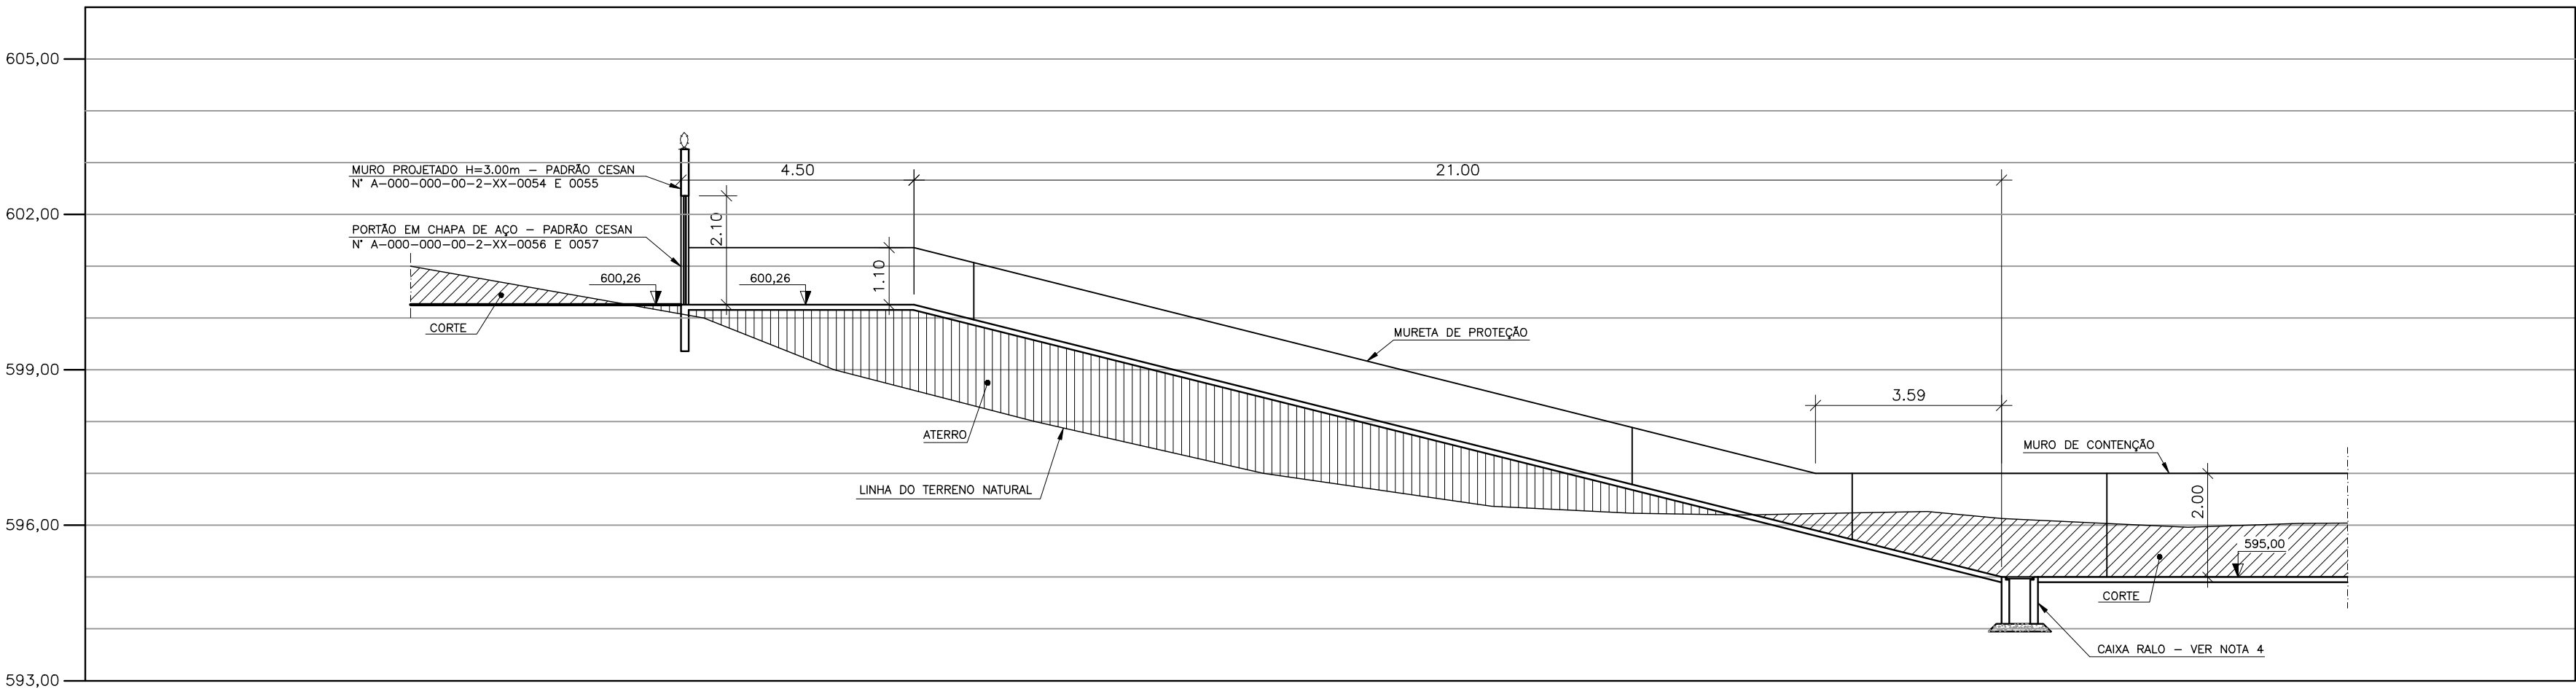


SECÇÃO LONGITUDINAL – EIXO DA RAMPA  
ESCALA 1/100

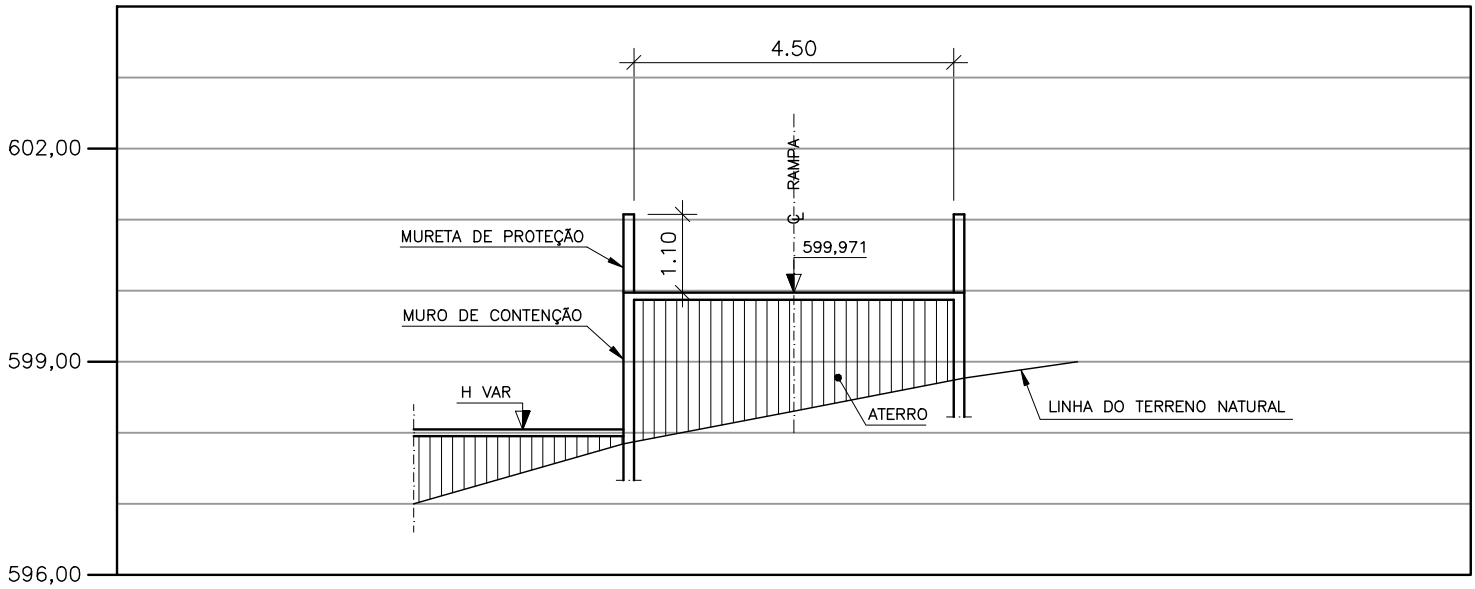


SECÇÃO 01 (TRANSVERSAL)  
ESCALA 1/100

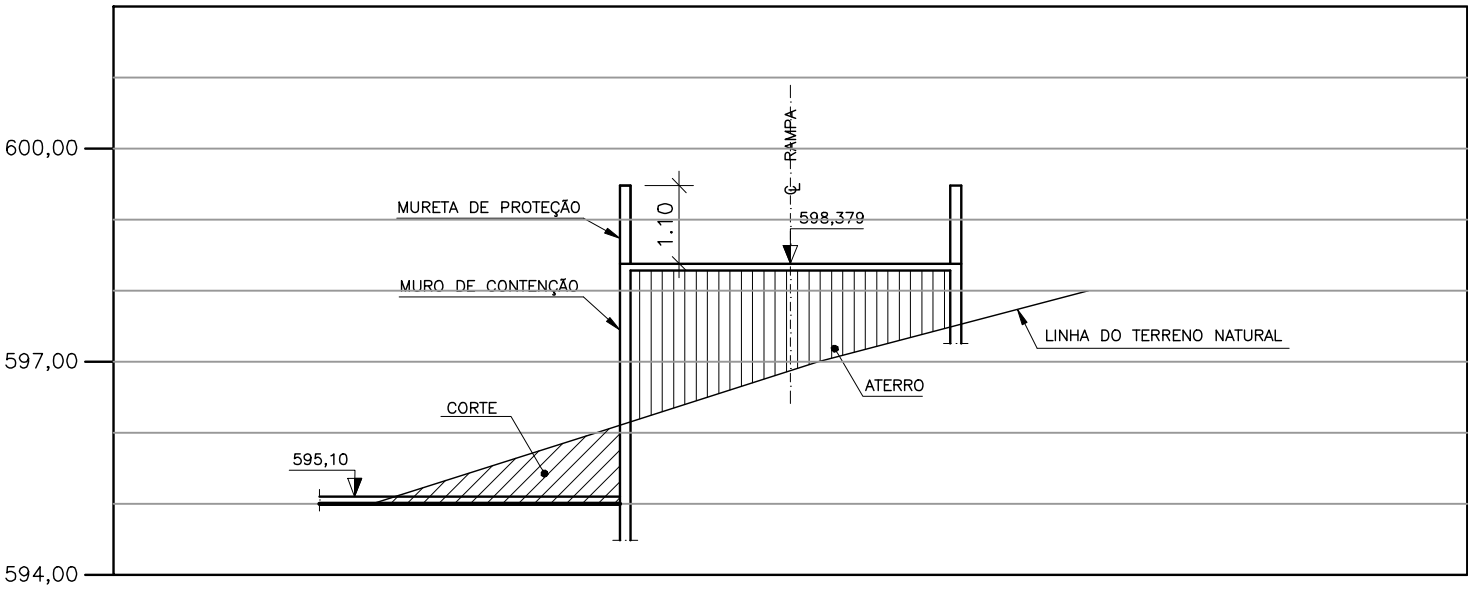


SECÇÃO 02 (TRANSVERSAL)  
ESCALA 1/100

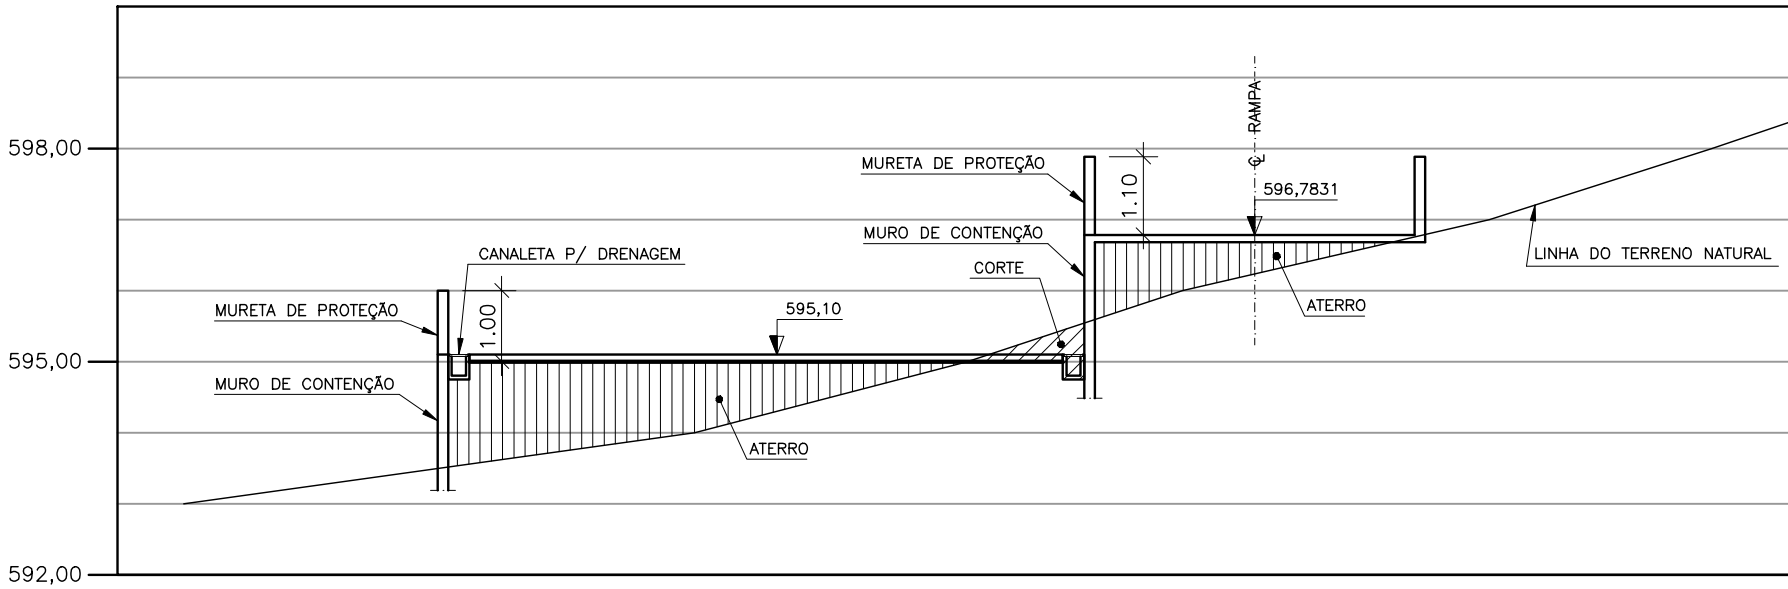

SECÇÃO 03 (TRANSVERSAL)  
ESCALA 1/100

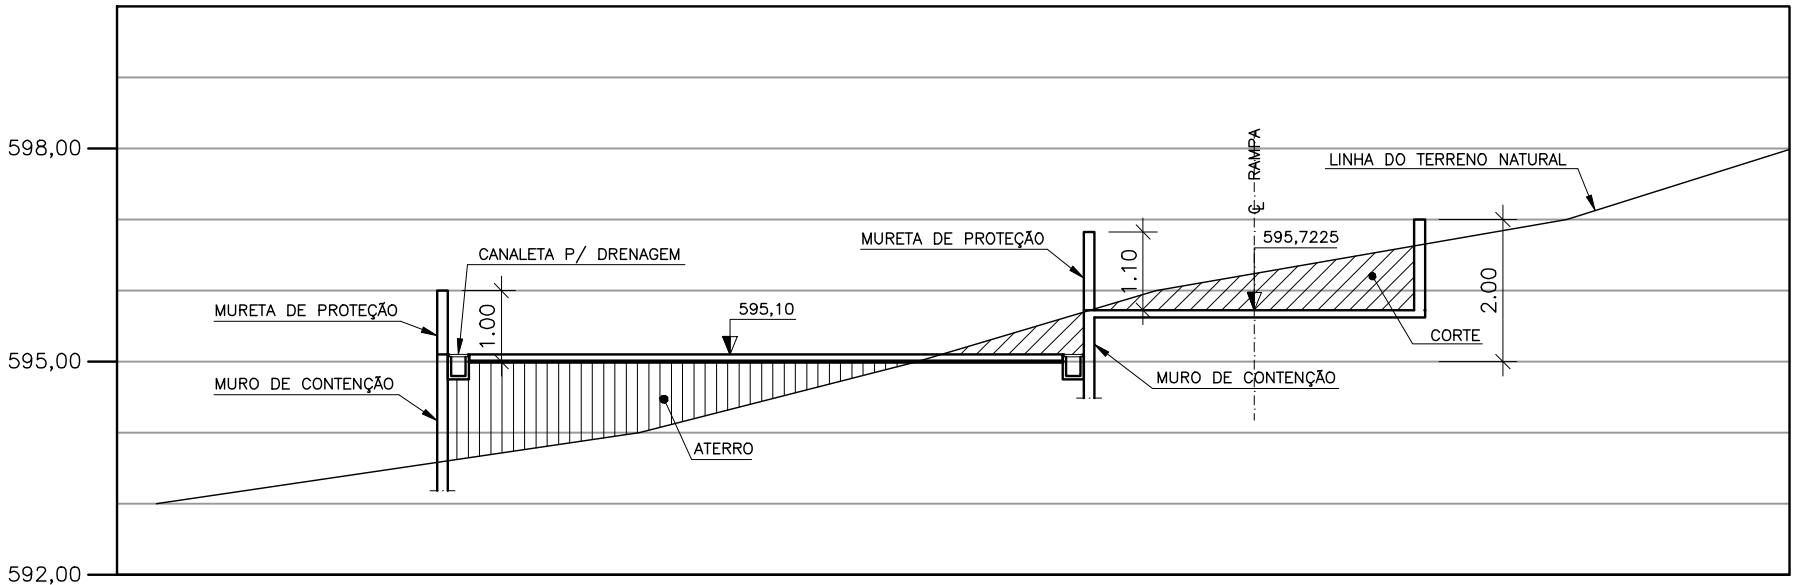


SECÇÃO 04 (TRANSVERSAL)  
ESCALA 1/100

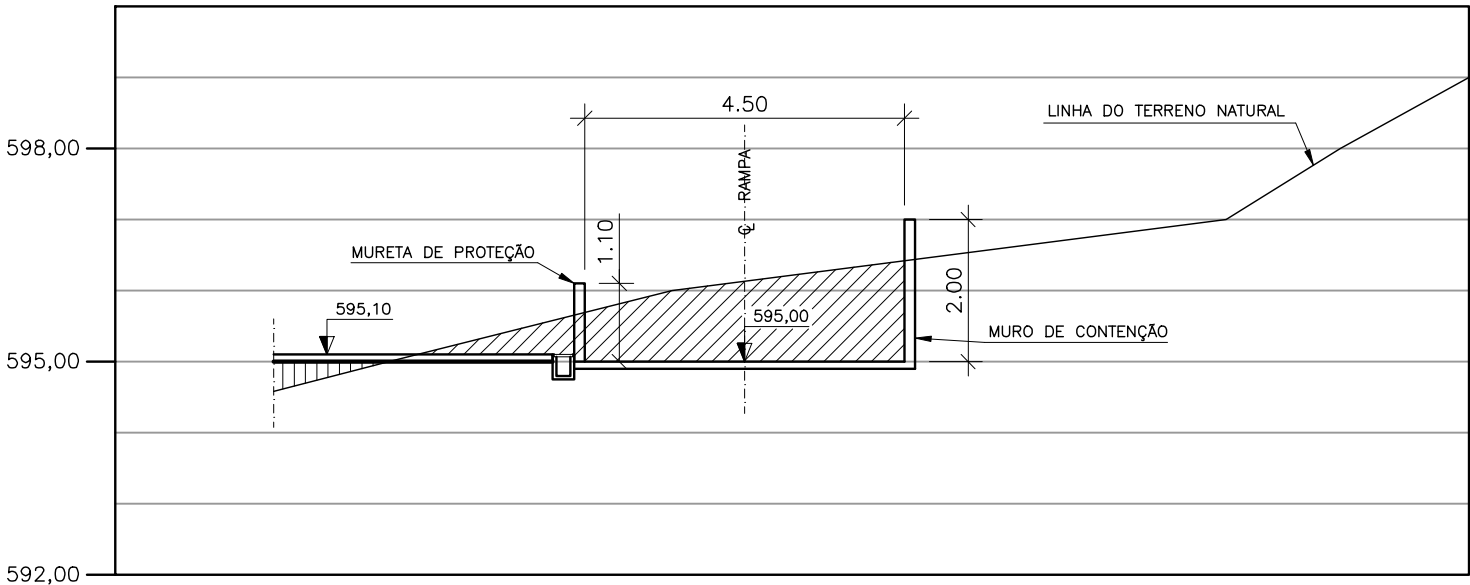

SECÇÃO 05 (TRANSVERSAL)  
ESCALA 1/100

CONVENÇÃO:

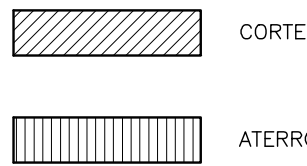

OBSERVAÇÃO:

1- O VOLUME DE CORTE E ATERRO DEVERÁ SER VERIFICADO MEDIANTE ELABORAÇÃO DO PROJETO GEOTÉCNICO.

NOTAS

- 1-COTAS E ELEVAÇÕES EM METRO, DIÂMETRO EM MILÍMETRO, EXCETO ONDE INDICADO.
- 2-CONFIRMAR MEDIDAS NO LOCAL.
- 3-PARA PLANTA DE IMPLANTAÇÃO/URBANIZAÇÃO E SITUAÇÃO, VER DESENHO N° A-061-000-91-5-XX-0045.
- 4-PARA CORTES E DETALHES DA URBANIZAÇÃO E LISTA DE MATERIAL, VER DESENHO N° A-061-000-91-5-XX-0047.

ESTE DESENHO É PROPRIEDADE DA  
COMPANHIA ESPÍRITO SANTENSE DE  
SANEAMENTO - CESAN E NÃO PODE  
SER COPIADO SEM SUA AUTORIZAÇÃO.

--	--	