




COR	ESP.
1	07, 0,1
2	07, 0,2
3	07, 0,3
4	07, 0,4
5	07, 0,5
6	07, 0,6
7	07, 0,25
8	07, 0,09
9	07, 0,15
140	140, 0,15
162	162, 0,15

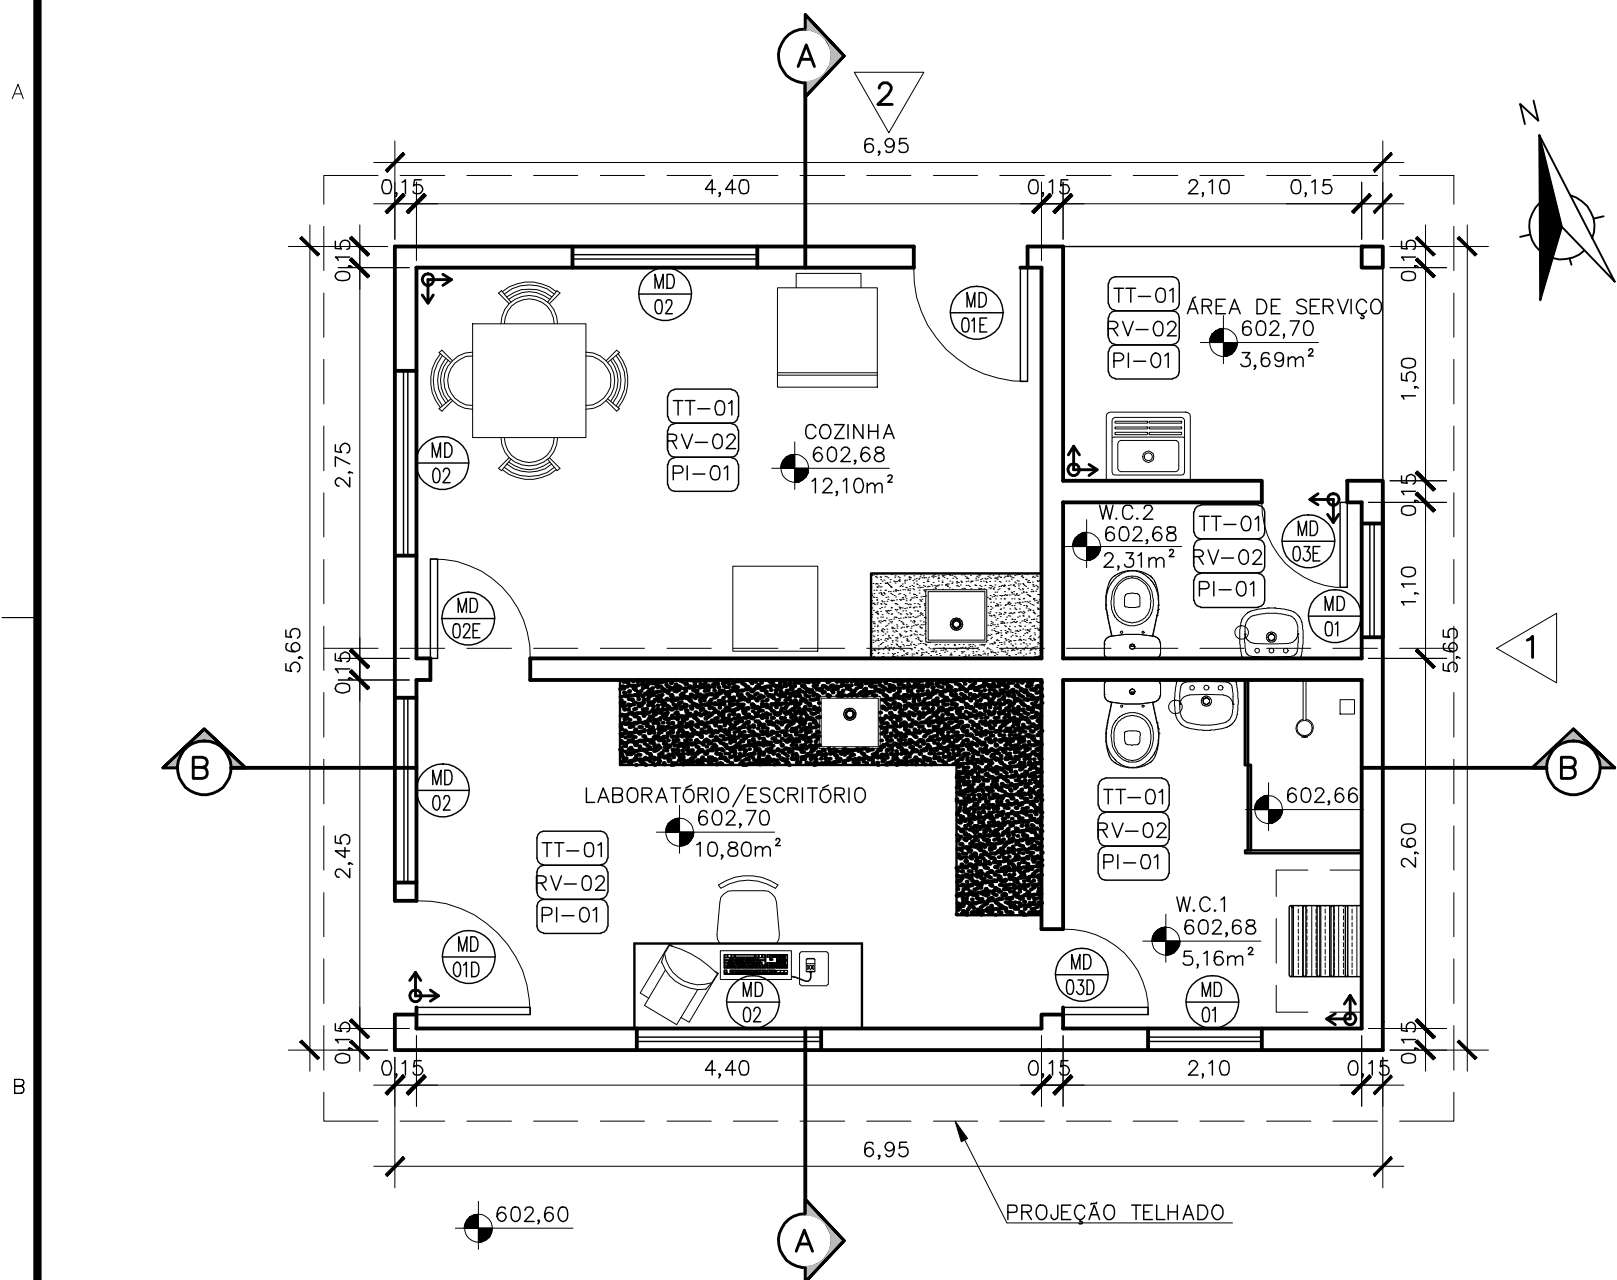


PLANTA BAIXA
ESC.: 1/50

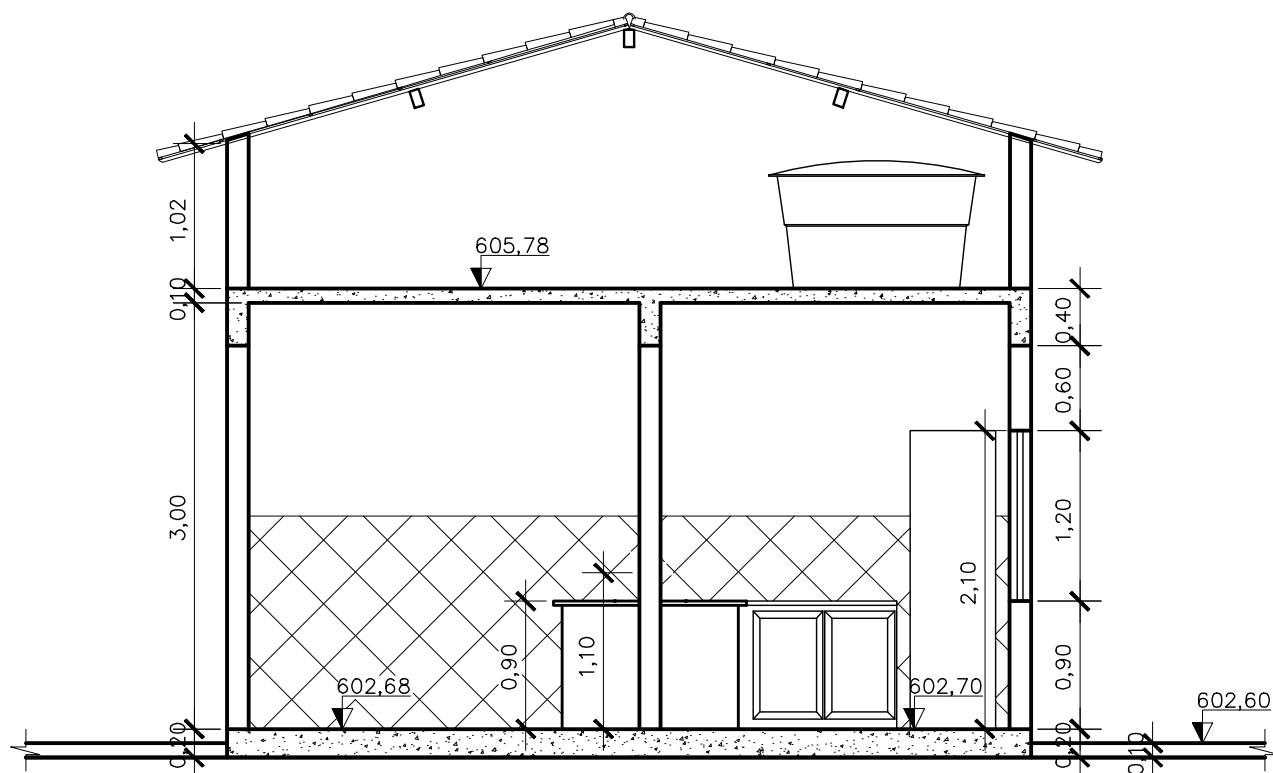


CORTE A-A
ESC.: 1/50

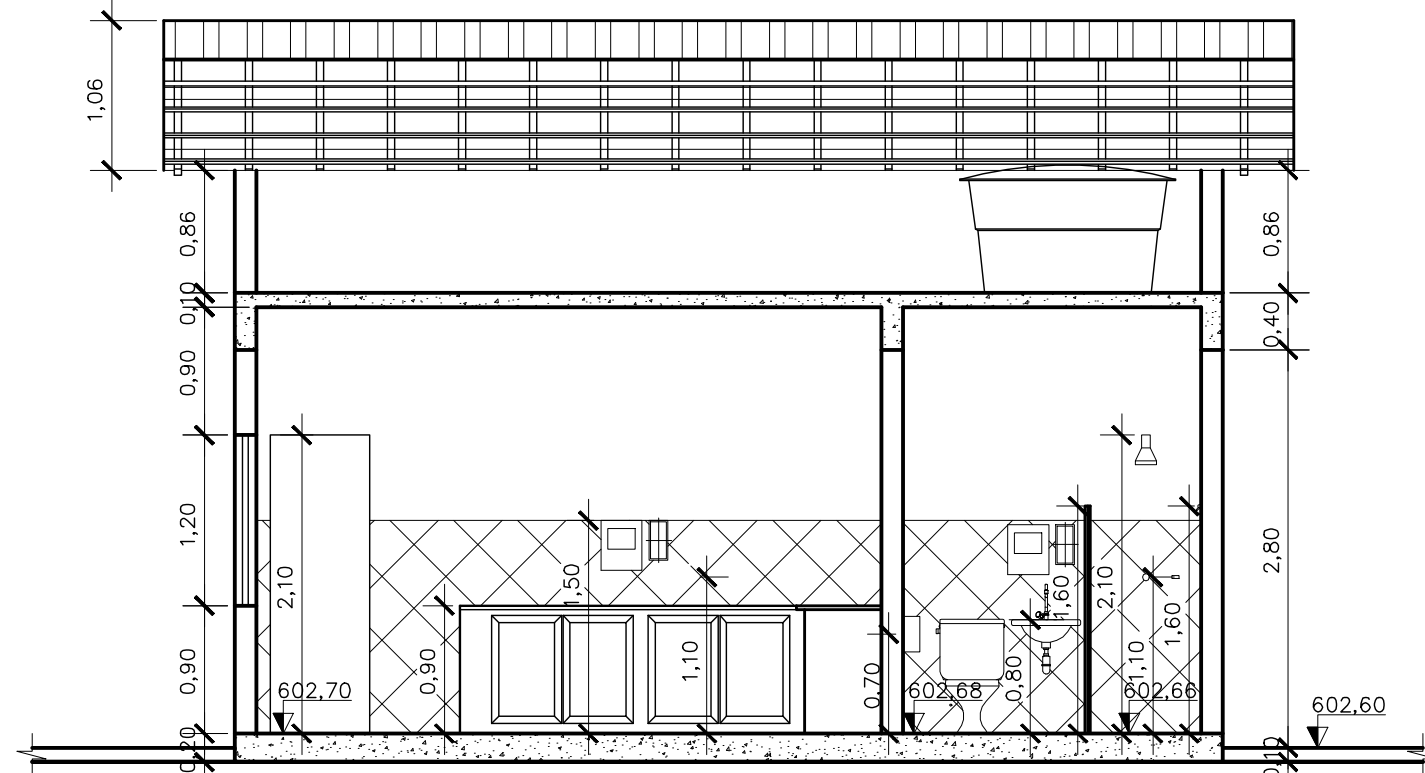


CORTE B-B
ESC.: 1/50

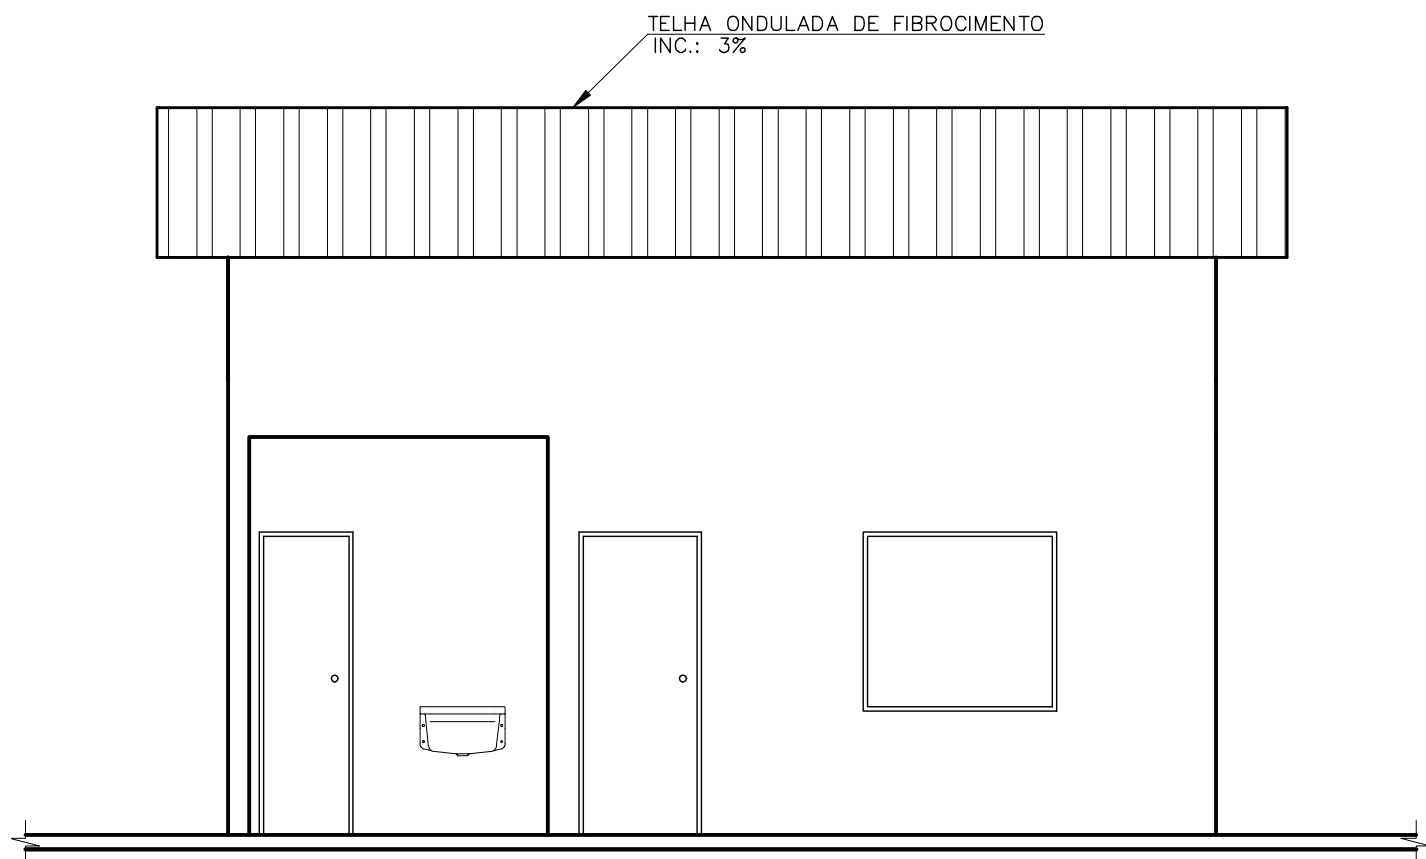

FACHADA 2
ESC.: 1/50

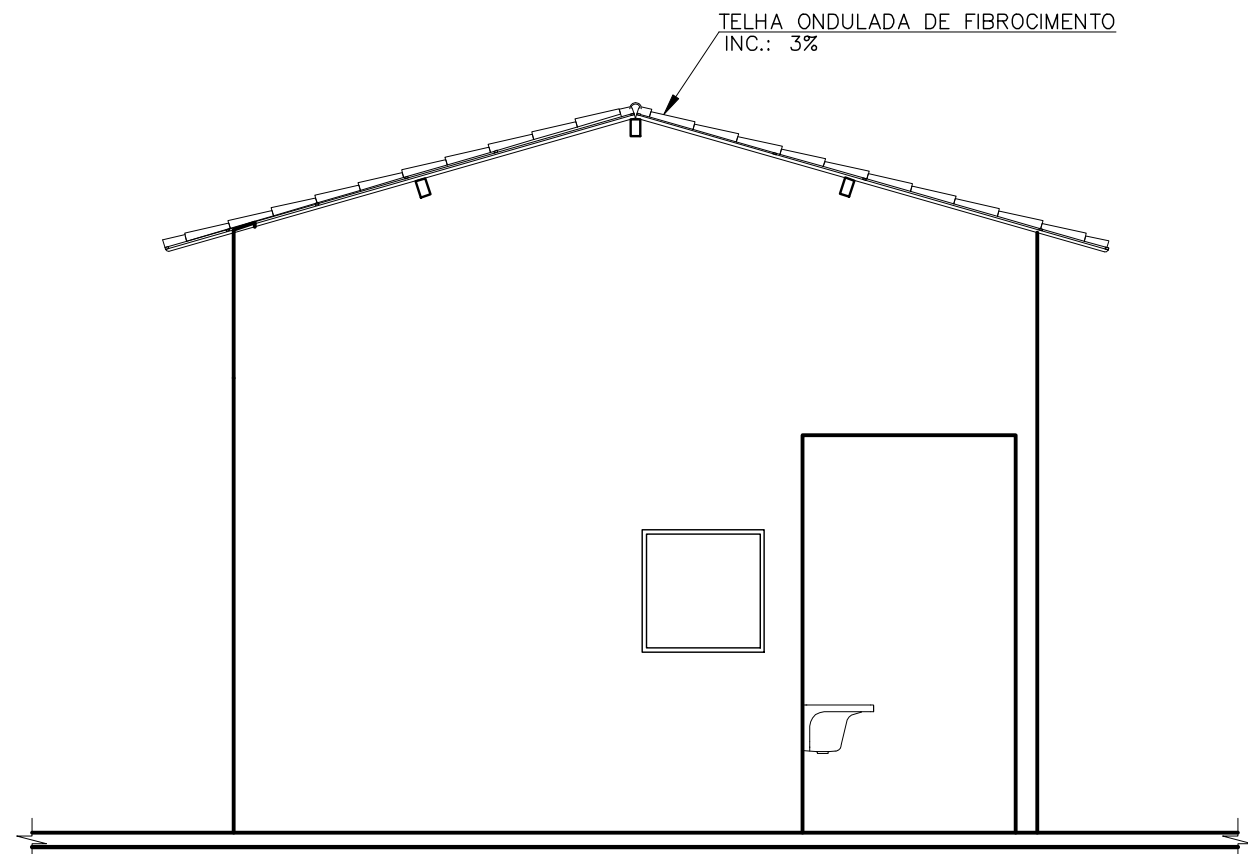

FACHADA 1
ESC.: 1/50

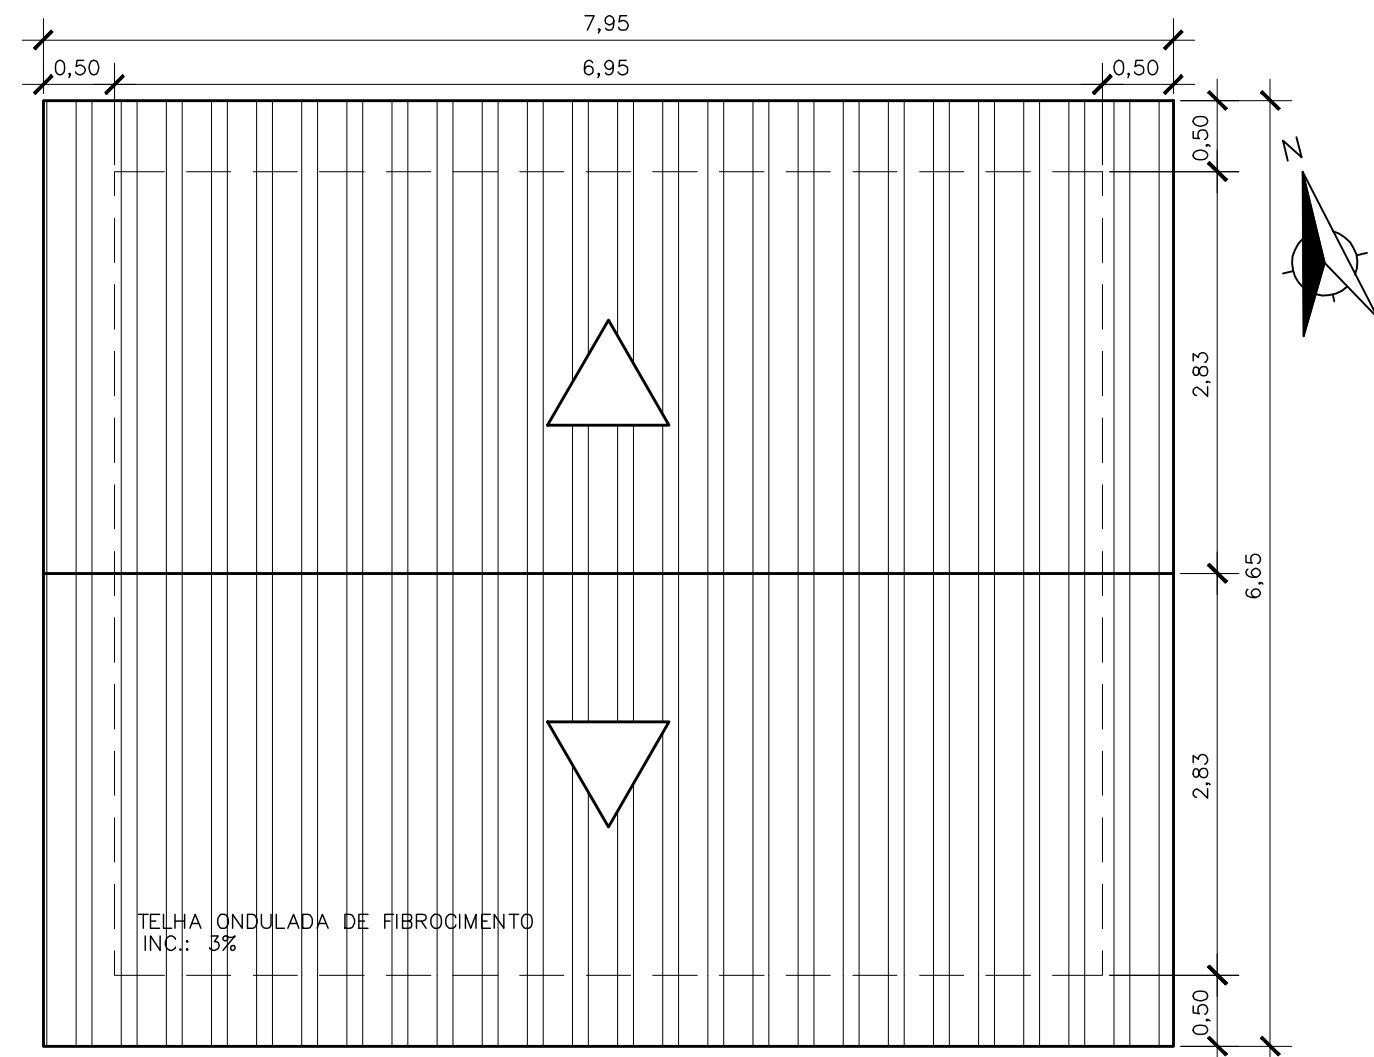

PLANTA DE COBERTURA
ESC.: 1/50

NOTAS:

- 1-COTAS E DIMENSÕES EM METROS, EXCETO ONDE INDICADO.
- 2-PARA PROJETO HIDROSSANITÁRIO DE ÁGUA FRIA VER DES. N° A-061-000-92-5-XX-0038
- 3-PARA PROJETO HIDROSSANITÁRIO DE ESGOTO VER DES. N° A-061-000-92-5-XX-0039
- 4-TODAS AS PAREDES EXTERNAS DEVERÃO RECEBER PINTURA COM TINTA ACRÍLICA NA COR BRANCA
- 5-PARA PROJETO ARQUITETÔNICO PRANCHA 2/2 VER DES. A-061-000-92-2-XX-0003
- 6-PARA LOCAÇÃO DO ABRIGO DO SOPRADOR VER DES. A-061-000-91-5-XX-0047
- 7-PARA PROJETO DE IMPLANTAÇÃO VER DES. A-061-000-92-5-XX-0030

QUADRO DE ESQUADRIAS			
PEÇA	MATERIAL	DIMENSÕES	QUANT.
PORTAS			
MD-01	MADEIRA TIPO PRANCHETA	80x210	02
MD-02	MADEIRA TIPO PRANCHETA	70x210	01
MD-03	MADEIRA TIPO PRANCHETA	60x110	02
MD-1	BÁSCULA	80x80 hp: 130	02
MD-2	JANELA	80x100 hp: 90	04

MATERIAIS DE ACABAMENTO

- TT-01 PINTURA COM TINTA LATEX PVA BRANCA.
RV-01 PINTURA COM TINTA LATEX PVA BRANCA.
RV-02 PAREDE C/AZULEJO 15x15cm, ASSENTADO C/ARGAMASSA C/CEMENTO COLANTE, REJUNTAMENTO BRANCO ATÉ H: 1,50m, PINTURA C/TINTA LATEX PVA BRANCA DE 1,50m ATÉ O TETO.
PI-01 PISO (REF.: TERLAGO SEPIA BIANCOGRES P13), REJUNTE COR BEGE, ASSENTADO C/ARGAMASSA DE CIMENTO COLANTE.

CONVENÇÕES GRÁFICAS

FECHAMENTOS

ESTRUTURA DE CONCRETO

NÍVEIS
0,00
0,00 NÍVEL ACABADO

CHAMADAS DE ESQUADRIAS

TP TIPOLOGIA
XX NÚMERO SEQUENCIAL

TIPOLOGIAS

MD - ESQUADRIA MADEIRA

CHAMADAS
AMPLIAÇÕES/ DETALHES

XX XX-SÍGLA

ACABAMENTOS

TT - TETOS
RV - REVESTIMENTOS DE PAREDES
PI - ACABAMENTOS DE PISOS

INÍCIO PAGINAÇÃO DE PISO

INÍCIO PAGINAÇÃO DA PAREDE

NÚMEROS	TÍTULOS	N°	LOCAL	DISCRIMINAÇÃO	DES.	DIV.	GER.	DATA
PRINCIPAIS DESENHOS DE REFERÊNCIA				REVISÃO				

CANCELA E SUBSTITUI O DESENHO NÚMERO:	
CANCELADO E SUBSTITUI- TUIDO PELO DESENHO NÚMERO:	

CENTRO DE DOCUMENTAÇÃO	
RECEBIDO: / /	
N° DOC.: ASS.: _____	
APROVAÇÃO CESAN:	
ASS.: _____ MATR.: _____	
UNID.: _____ DATA: / /	
ESTA APROVAÇÃO NÃO ISENTA A CONTRATADA DE SUAS RESPONSABILIDADES LEGAIS.	

EMITENTE: ARCADIS logos	
PROJETADO: ELIANE AMITE ALABRIN	COORDENADOR: EDSON LOUREIRO MIGUEL
CREA: 031170/D REGIÃO: ES	CREA: 005461/D REGIÃO: ES
DESENHO: Cristina	N° DES. PROJETISTA:
DATA: 22 / 01 / 2014	0876.DS.118.A.0001/00
RESPONSÁVEL TÉCNICO: ANTONIO CARLOS CARNEIRO DE CAMARGO	
CREA: 0600643281/DREGIÃO: SP_ART N°: 0820140042287 DATA: 16/04/2014	

EMISSION CESAN	DATAS
PROJETADO: _____	
CREA: _____	
DESENHADO: _____	
VERIFICADO: _____	
DIVISÃO: _____	
GERÊNCIA: _____	

CESAN		
MUNICÍPIO: CONCEIÇÃO DO CASTELO	DISTRITO: SEDE	BAIRRO: -
NOME DO EMPREENDIMENTO: IMPLANTAÇÃO DO SISTEMA DE ESGOTAMENTO SANITÁRIO DE CONCEIÇÃO DO CASTELO		
TÍTULO: ESTAÇÃO DE TRATAMENTO DE ESGOTO		
PROJETO ARQUITETÔNICO - CASA DE APOIO E ABRIGO DO SOPRADOR		
PLANTA BAIXA, CORTES, FACHADAS E PLANTA DE COBERTURA		
ESCALA: INDICADA	FOLHA: 01/02	N° CESAN A-061-000-92-2-XX-0002
		REV: 00