

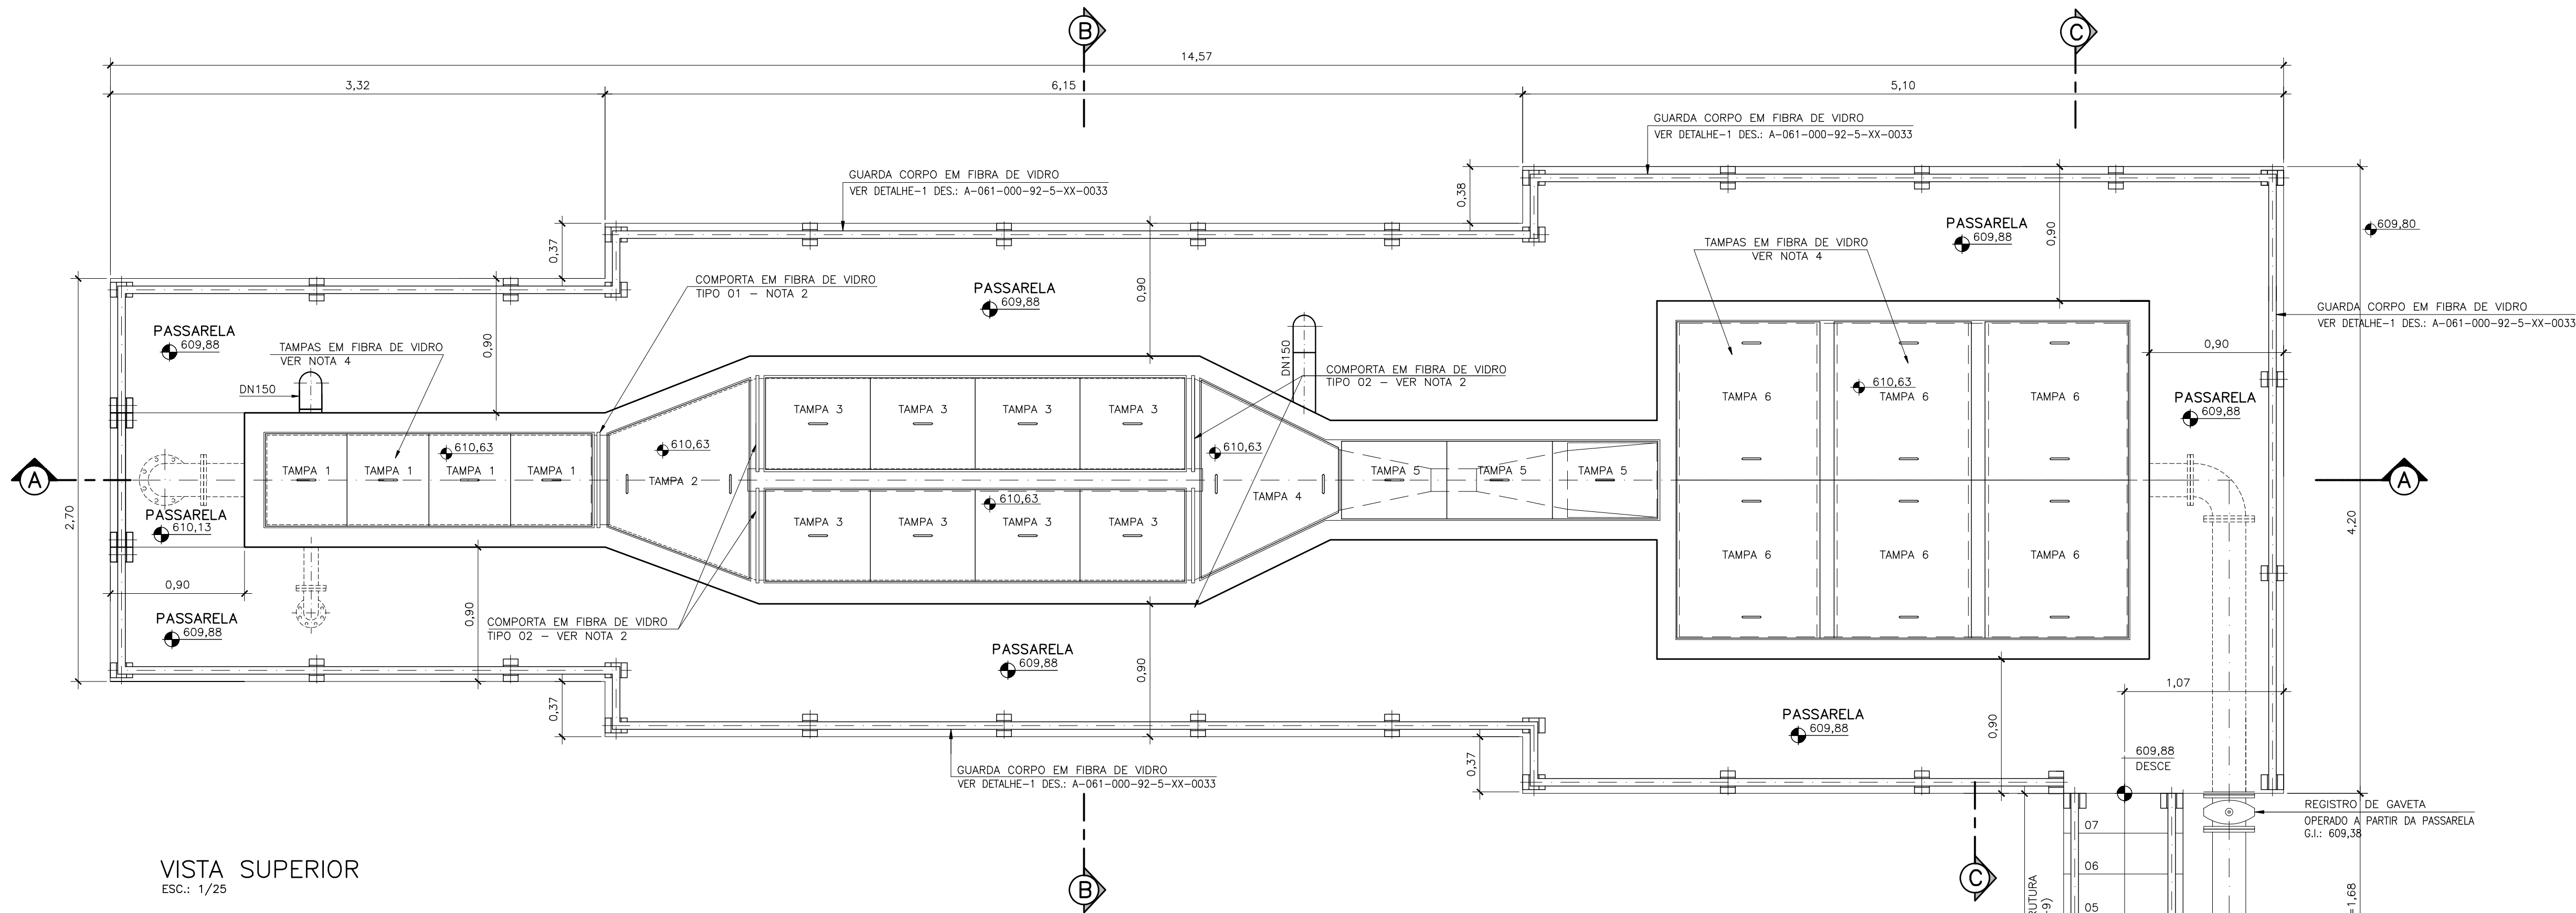



COR ESP.
1 07 0,1
2 07 0,2
3 07 0,3
4 07 0,4
5 07 0,5
6 07 0,6
7 07 0,25
8 07 0,09
9 07 0,15
140 140 0,15
162 162 0,15

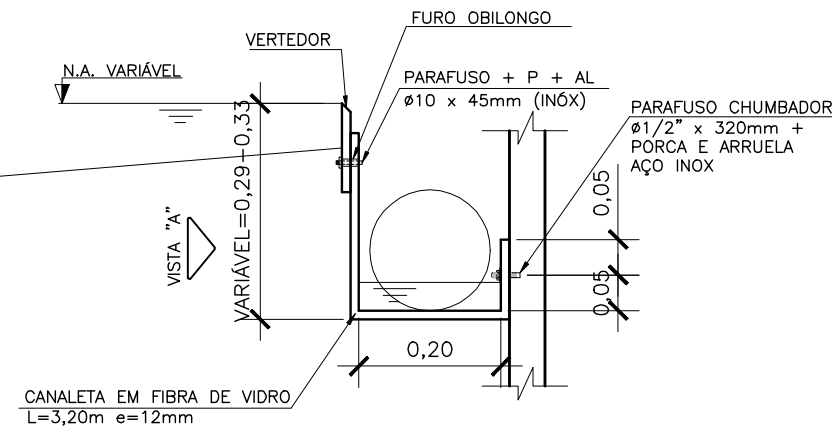


VISTA SUPERIOR
ESC.: 1/25

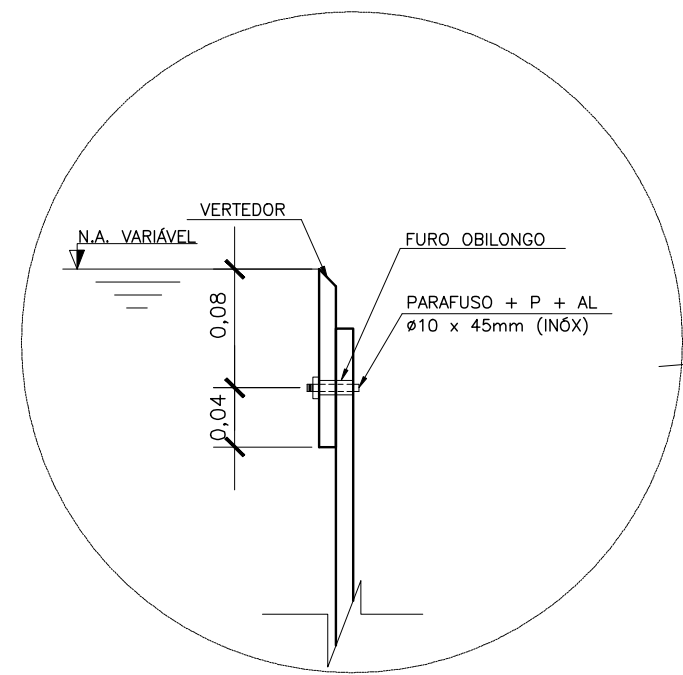

SEÇÃO TRANSVERSAL
ESC.:1/10

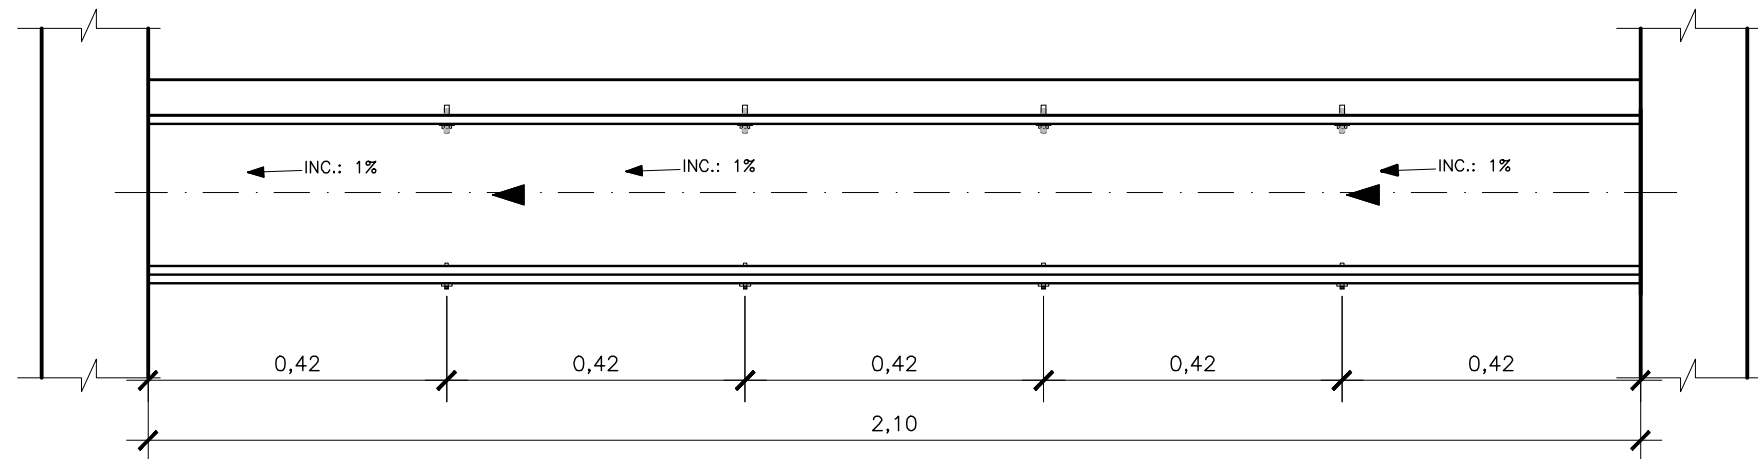

PLANTA
ESC.:1/10
DETALHE DA CANALETA

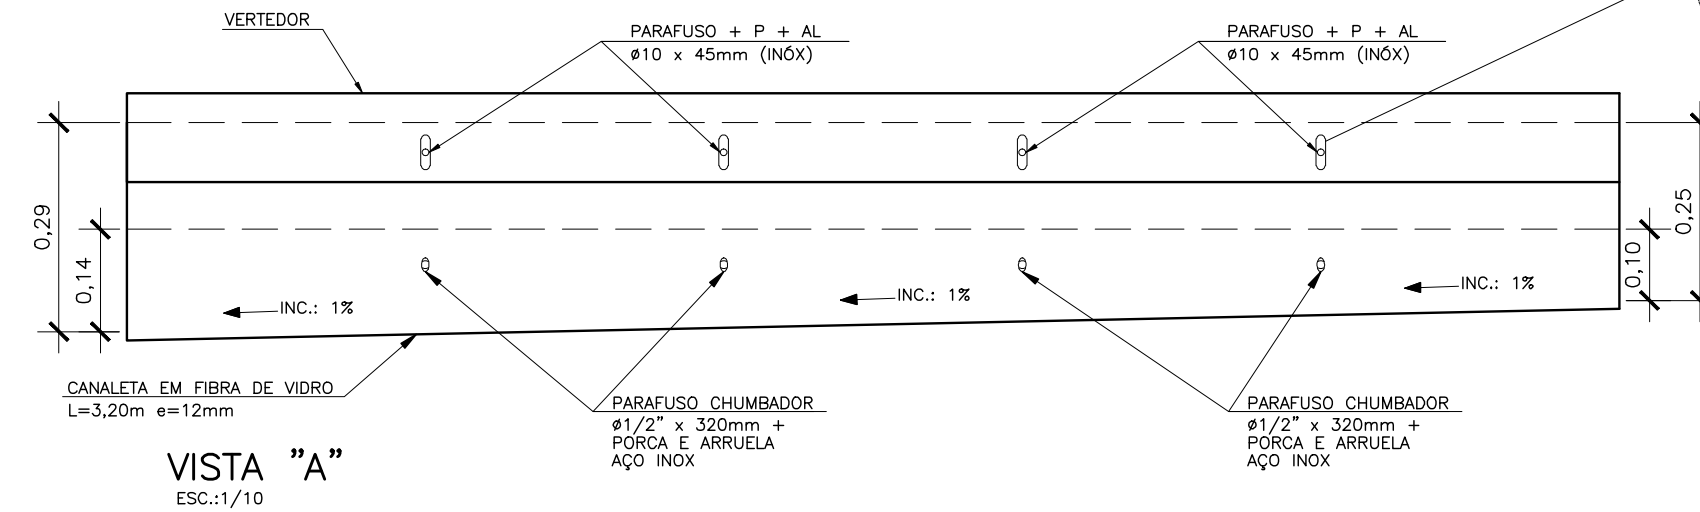

VISTA "A"
ESC.:1/10

NOTAS:

- 1 - DIMENSÕES E ELEVÇÕES EM METRO, DIÂMETROS EM MILÍMETROS, EXCETO ONDE INDICADO.
- 2 - PARA PLANTA BAIXA, CORTE D-D E DETALHE DAS COMPORTAS, VER DES. CESAN N° A-061-000-92-5-XX-0033.
- 3 - PARA CORTES A-A, B-B E C-C, VER DES. CESAN N° A-061-000-92-5-XX-0034.
- 4 - PARA DETALHES DO GRADEAMENTO E DAS TAMPAS E LISTA DE MATERIAIS, VER DES. CESAN N° A-061-000-92-5-XX-0035.
- 5 - PARA PLANTA DE IMPLANTAÇÃO E SITUAÇÃO, VER DES. CESAN N° A-061-000-92-5-XX-0030.
- 6 - PARA ELEVATÓRIA DE RECIRCULAÇÃO, VER DES. CESAN N° A-061-000-92-5-XX-0036.
- 7 - PARA TUBULAÇÕES EXTERNAS VER DES. CESAN N° A-061-000-92-5-XX-0045.
- 8 - O BIOFILTRO APRESENTADO NESSE PROJETO É O TIPO 1, CONFORME DESENHO PADRÃO N° A-000-000-00-5-XX-0021.
- 9 - ESCADA EM ESTRUTURA METÁLICA A CARGO DO FORNECEDOR DO UASB.
- 10 - PARA PLANTA DE URBANIZAÇÃO, VER DES. CESAN N° A-061-000-92-5-XX-0037.

ESTE DESENHO É PROPRIEDADE DA
COMPANHIA ESPÍRITO SANTENSE DE
SANEAMENTO - CESAN E NÃO PODE
SER COPIADO SEM SUA AUTORIZAÇÃO.

| |
|---|
| |</ |
|---|