


COR ESP.  
1 07 0,1  
2 07 0,2  
3 07 0,3  
4 07 0,4  
5 07 0,5  
6 07 0,6  
7 07 0,25  
8 07 0,09  
9 07 0,15  
140 140 0,15  
162 162 0,15

A


B

C


D

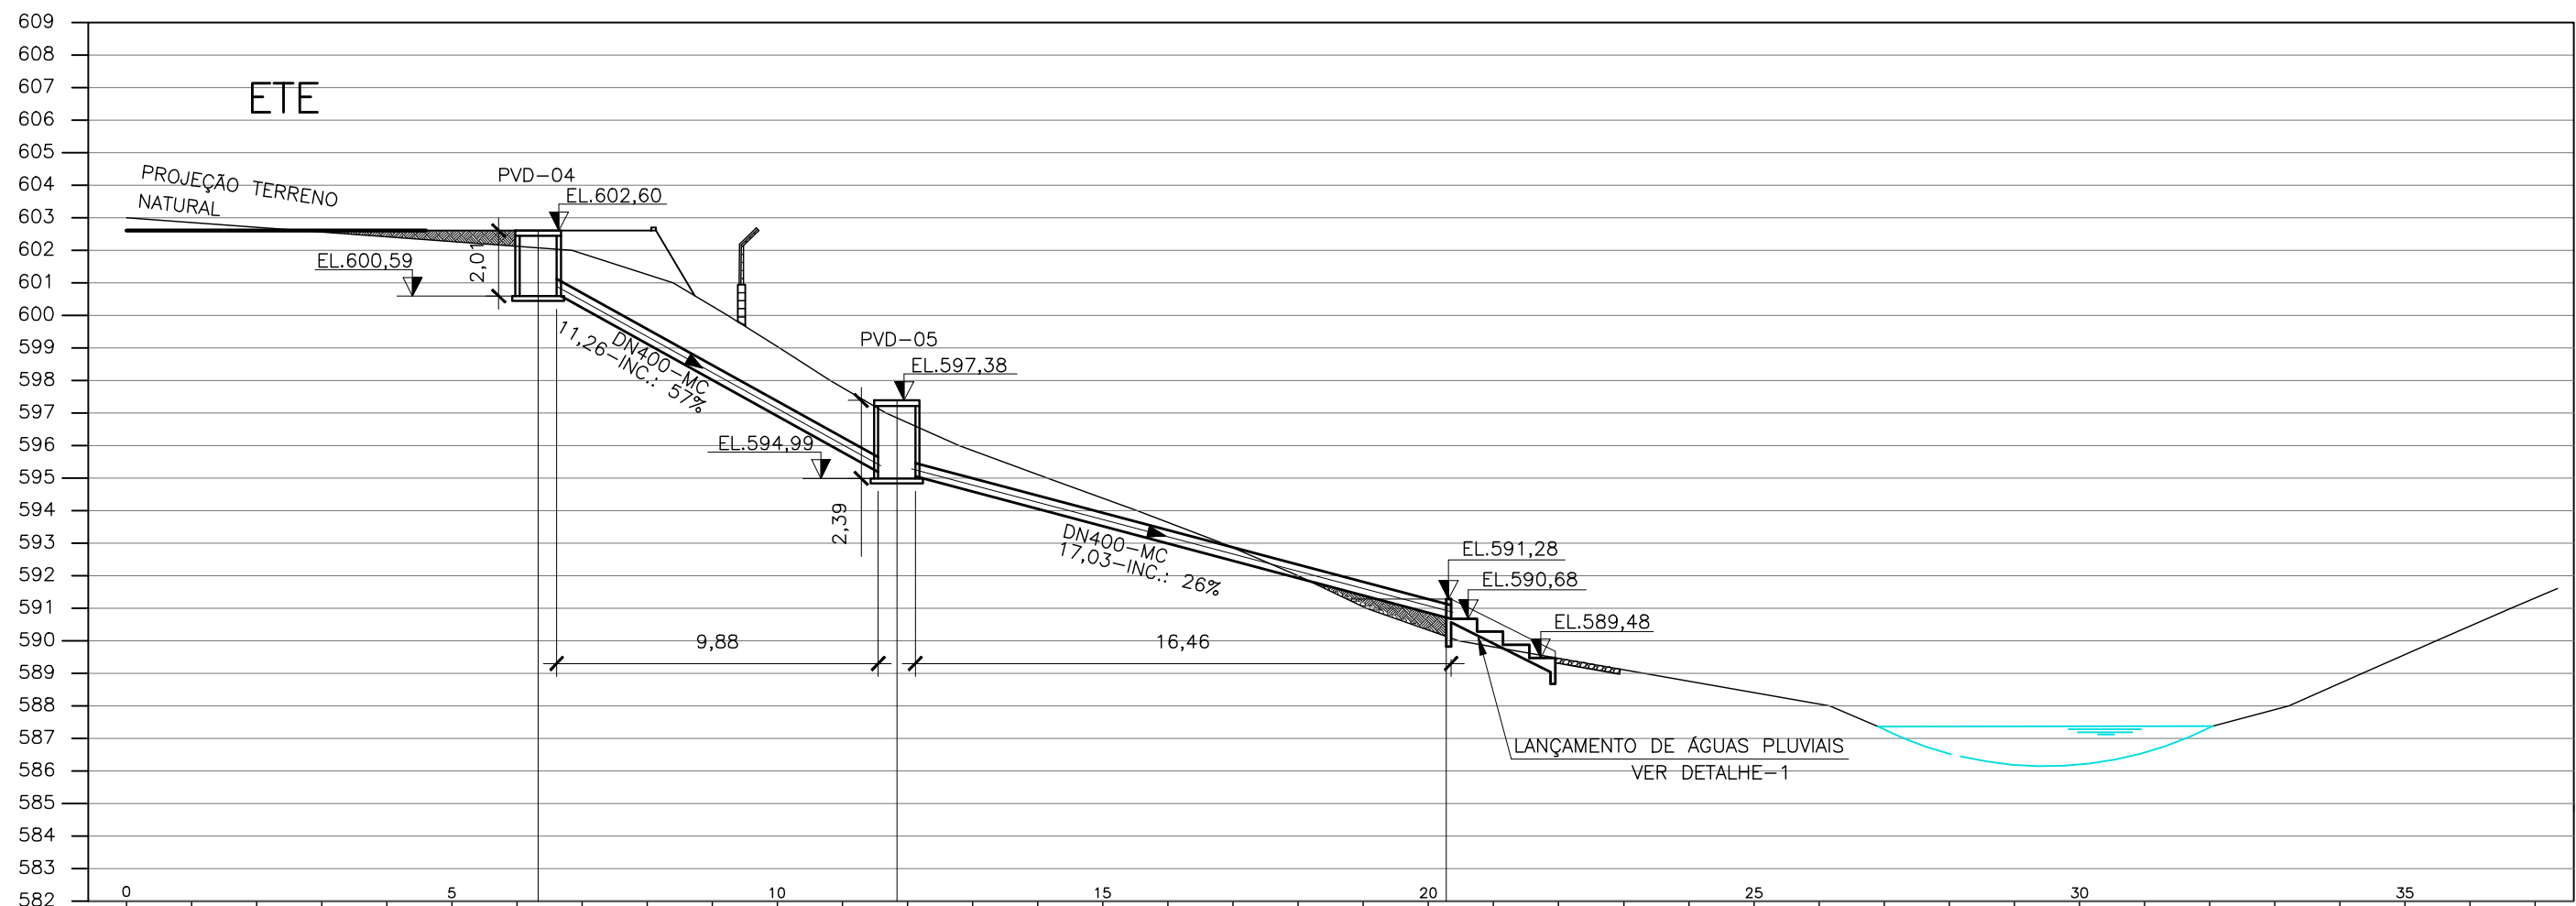


CORTE A-A  
ESC.: 1/200

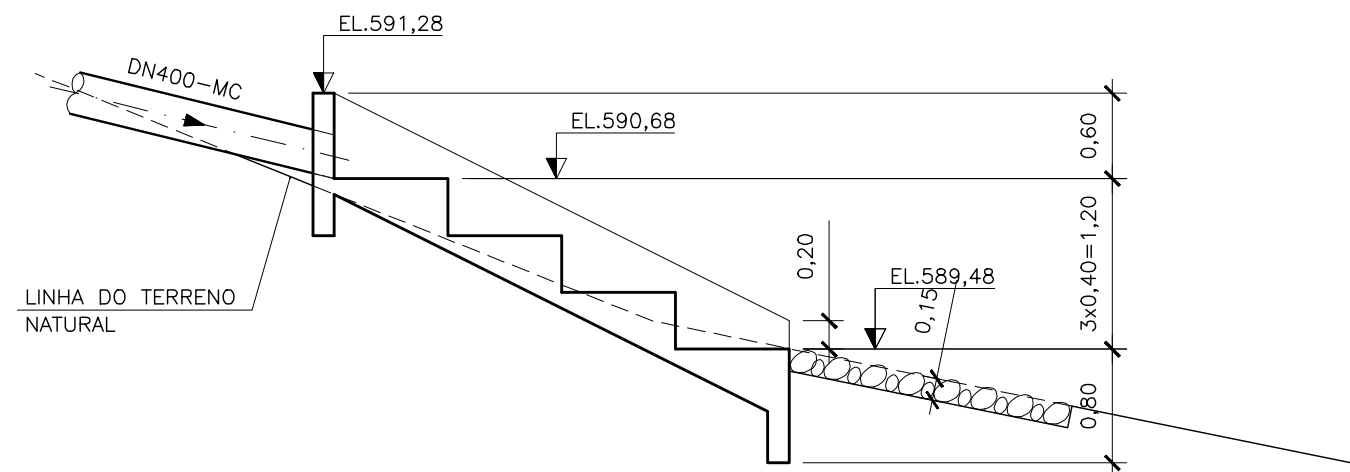

CORTE C-C  
ESC.: 1/50

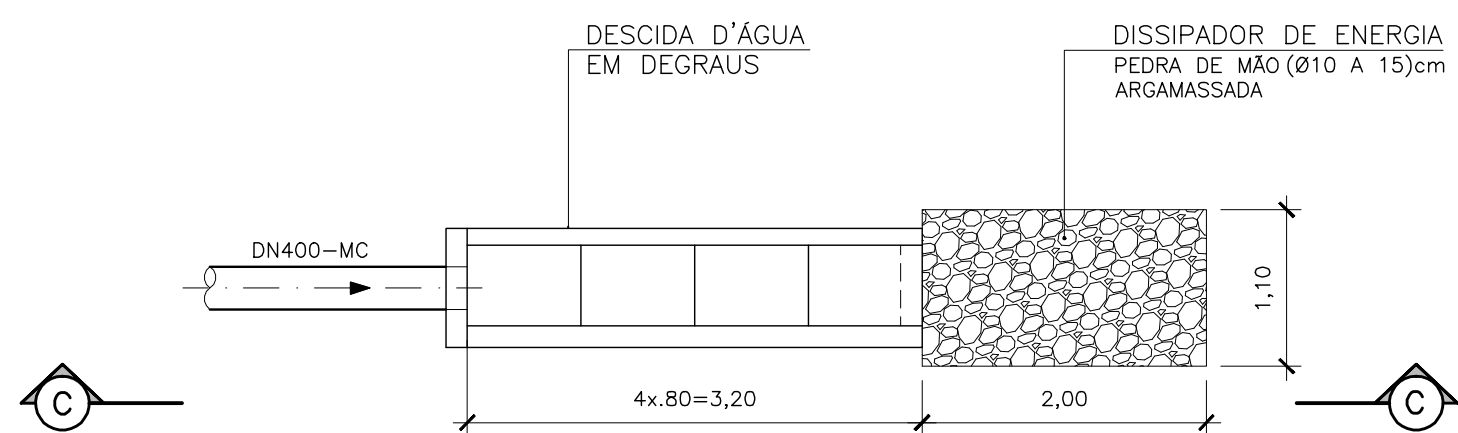


DETALHE-1  
(LANÇAMENTO DE ÁGUAS PLUVIAIS)  
ESC.: 1/50

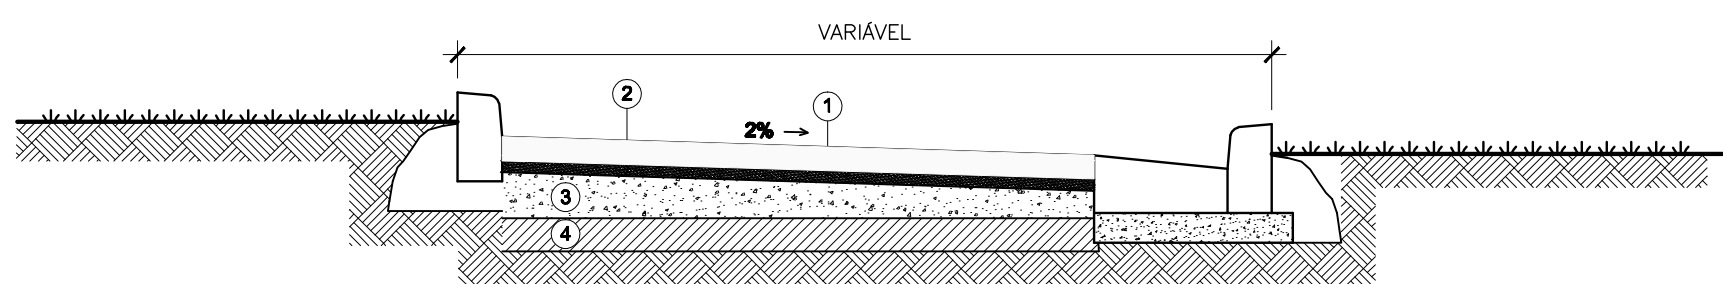


- 1 PAVIMENTAÇÃO INTERTRAVADA EM CONCRETO (BLOQUETE) (8cm)
- 2 AREIA MÉDIA OU PÓ DE BRITA (5cm)
- 3 BICA CORRIDA (15cm)
- 4 BASE DE SOLO REGULARIZADO


SEÇÃO TÍPICA DE PAVIMENTO EM BLOQUETE  
SEM ESCALA

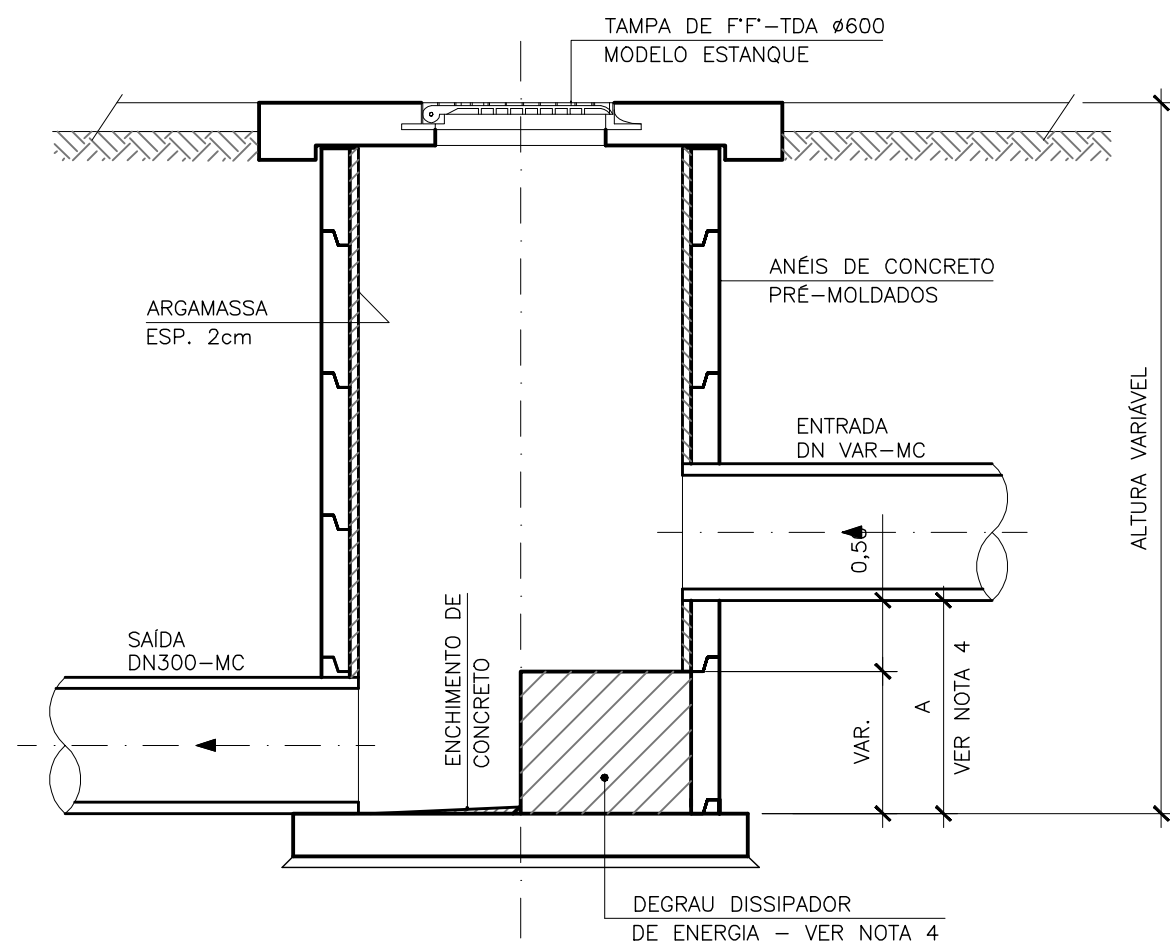


CORTE D-D  
ESC.: 1/25

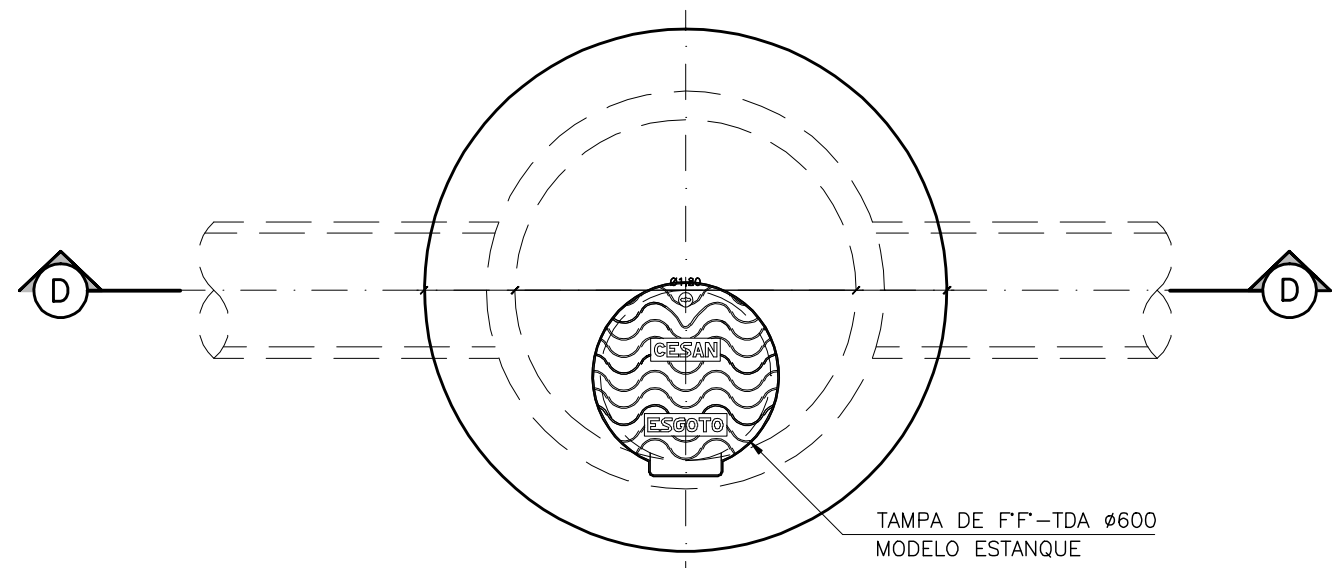


VISTA SUPERIOR  
ESC.: 1/25

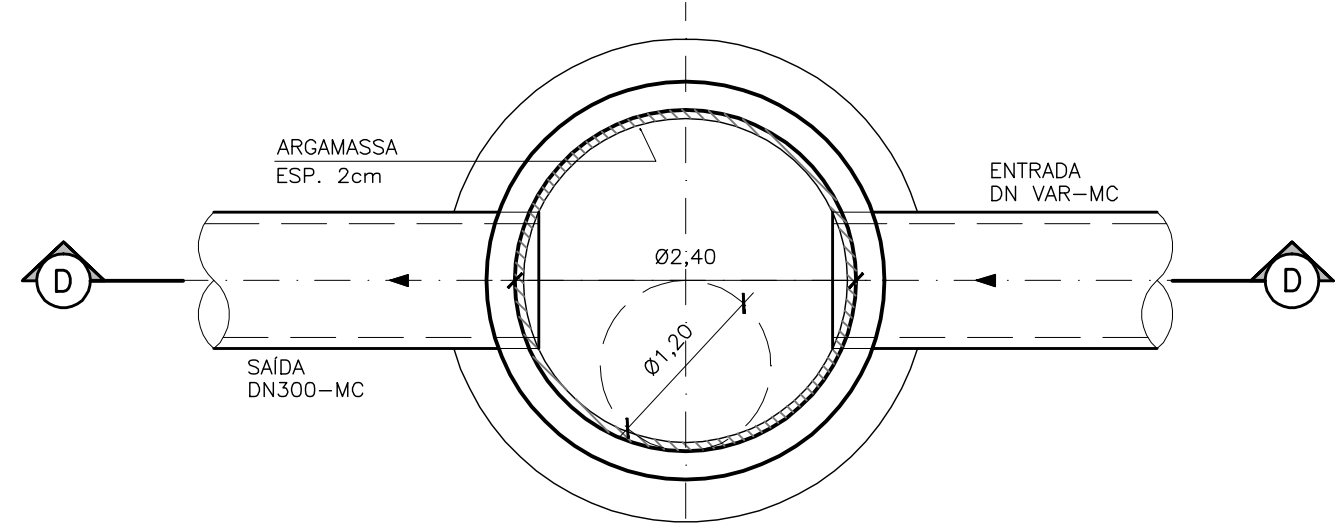

DET. POÇO DE VISITA (PV)  
PLANTA  
ESC.: 1/25

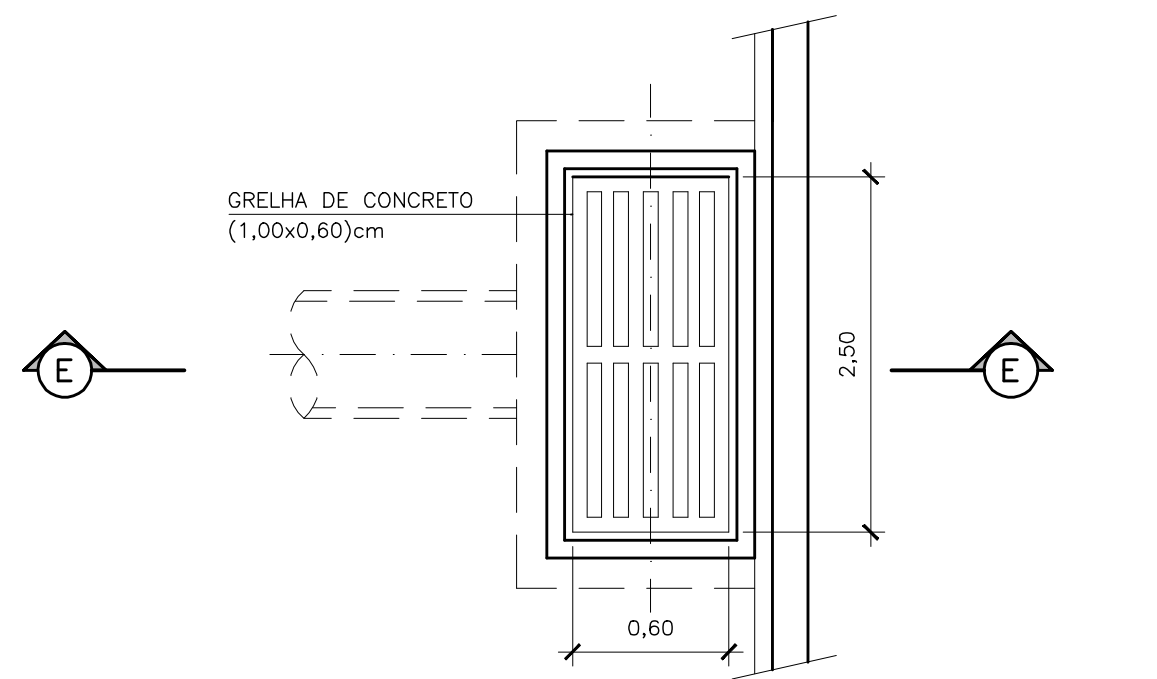

VISTA SUPERIOR  
ESC.: 1/20

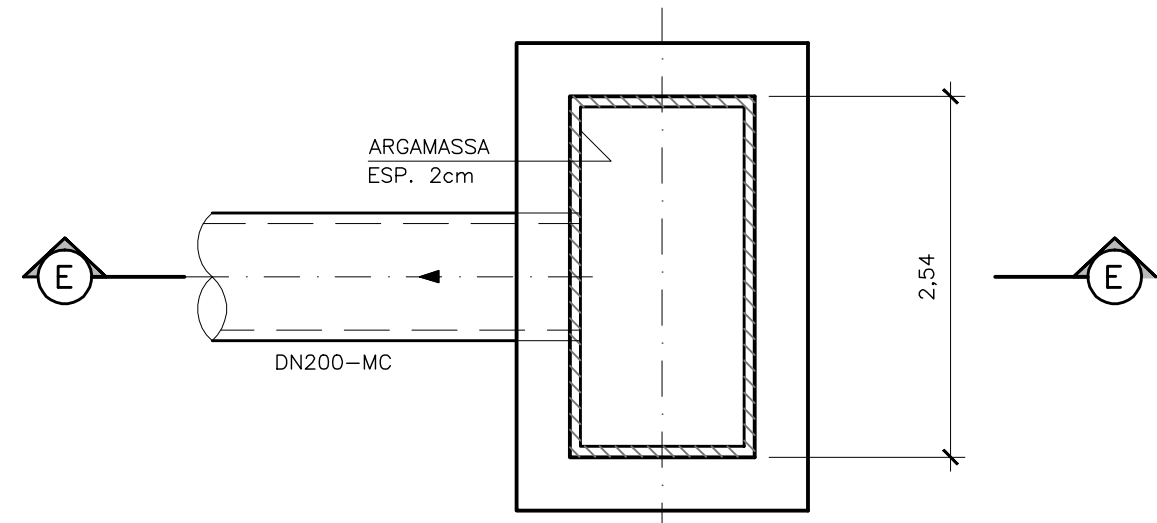

DET. CX. RALO (CR)  
PLANTA  
ESC.: 1/20

NOTAS:

- 1-COTAS E ELEVAÇÕES EM METRO, DIÂMETRO EM MILÍMETRO, EXCETO ONDE INDICADO.
- 2-PARA PLANTA DE DRENAGEM PLUVIAL 01/02 VER DES. N° A-061-000-92-5-XX-0043
- 3-PARA PLANTA DE TUBULAÇÕES EXTERNAS VER DES. N° A-061-000-92-5-XX-0045

ESTE DESENHO É PROPRIEDADE DA  
COMPANHIA ESPÍRITO SANTENSE DE  
SANEAMENTO - CESAN E NÃO PODE  
SER COPIADO SEM SUA AUTORIZAÇÃO.

	</
--	--	----