



CONFIGURAÇÃO DE
PENAS P/ PLOTAGEM


COR ESP.
1 07 0,1
2 07 0,2
3 07 0,3
4 07 0,4
5 07 0,5
6 07 0,6
7 07 0,25
8 07 0,09
9 07 0,15
140 140 0,15
162 162 0,15

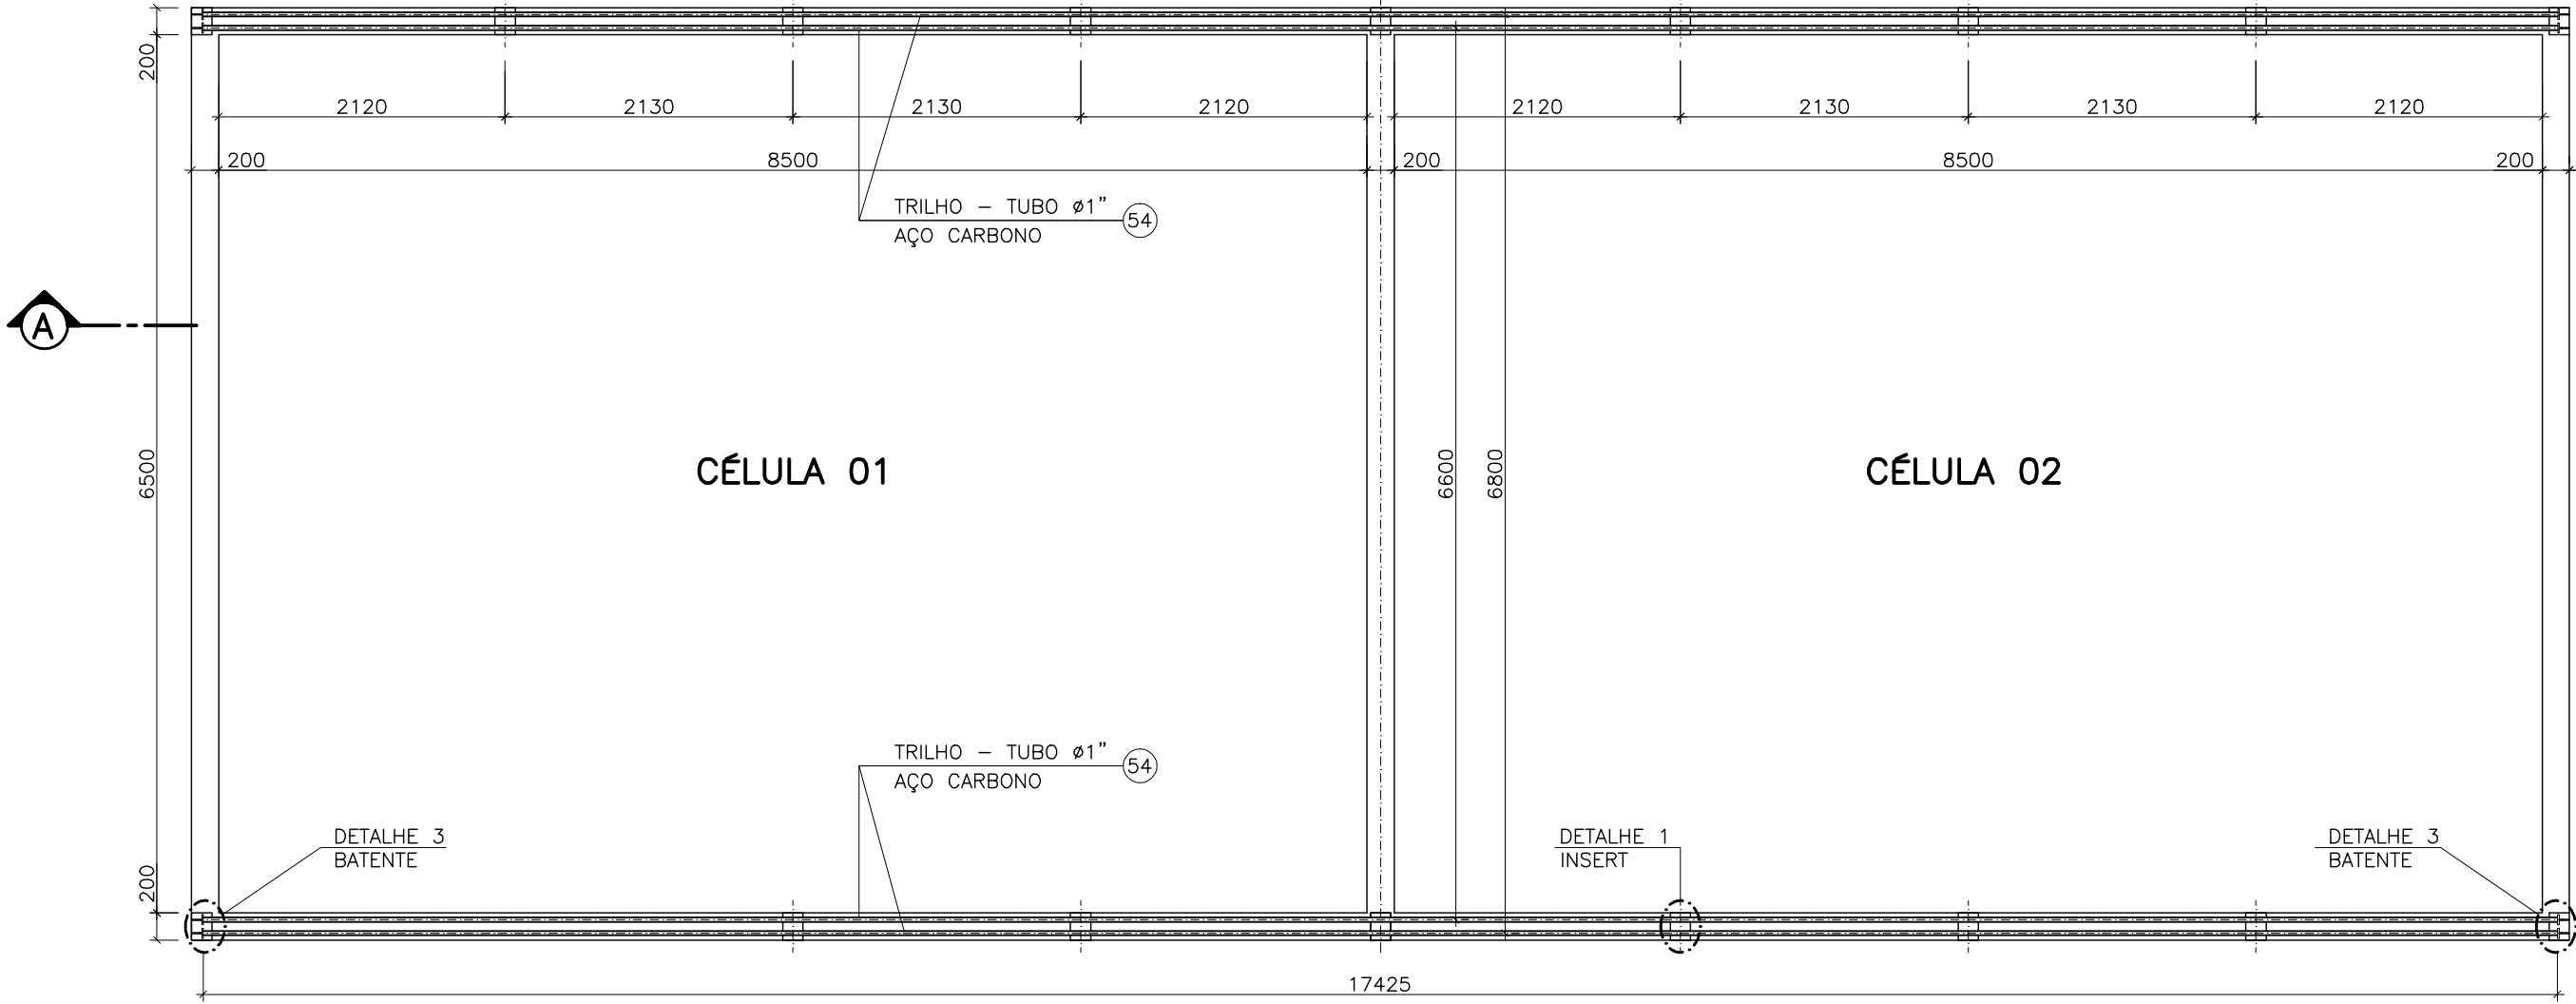




PLANTA BAIXA – LEITO DE SECAGEM
COBERTURA MÓVEL
ESC.: 1:50

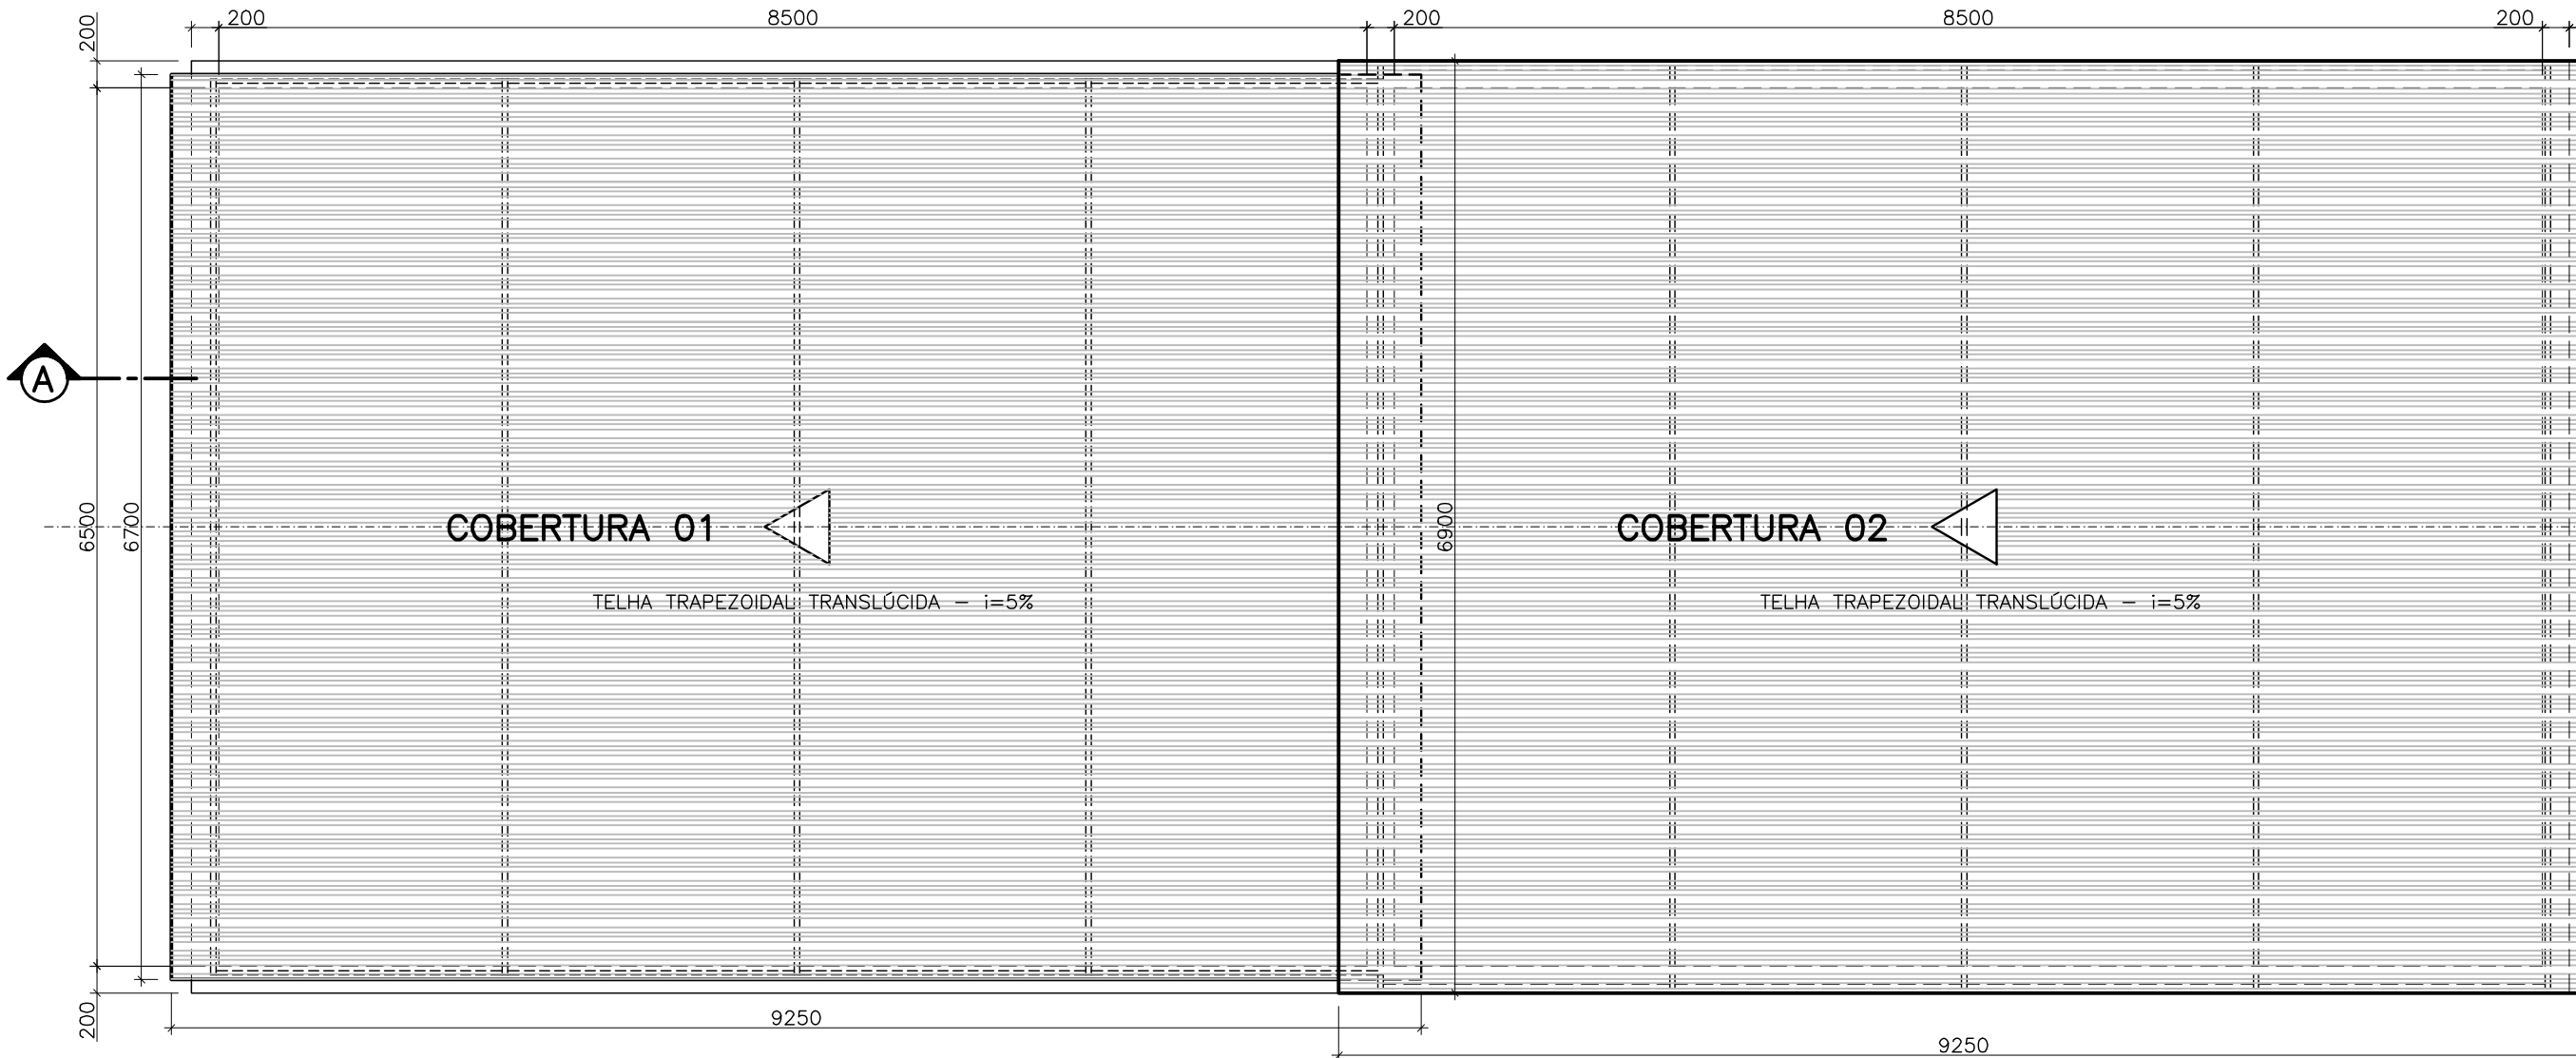

PLANTA DA COBERTURA 01 E 02 – LEITO DE SECAGEM
MONTAGEM DA COBERTURA MÓVEL
ESC.: 1:50

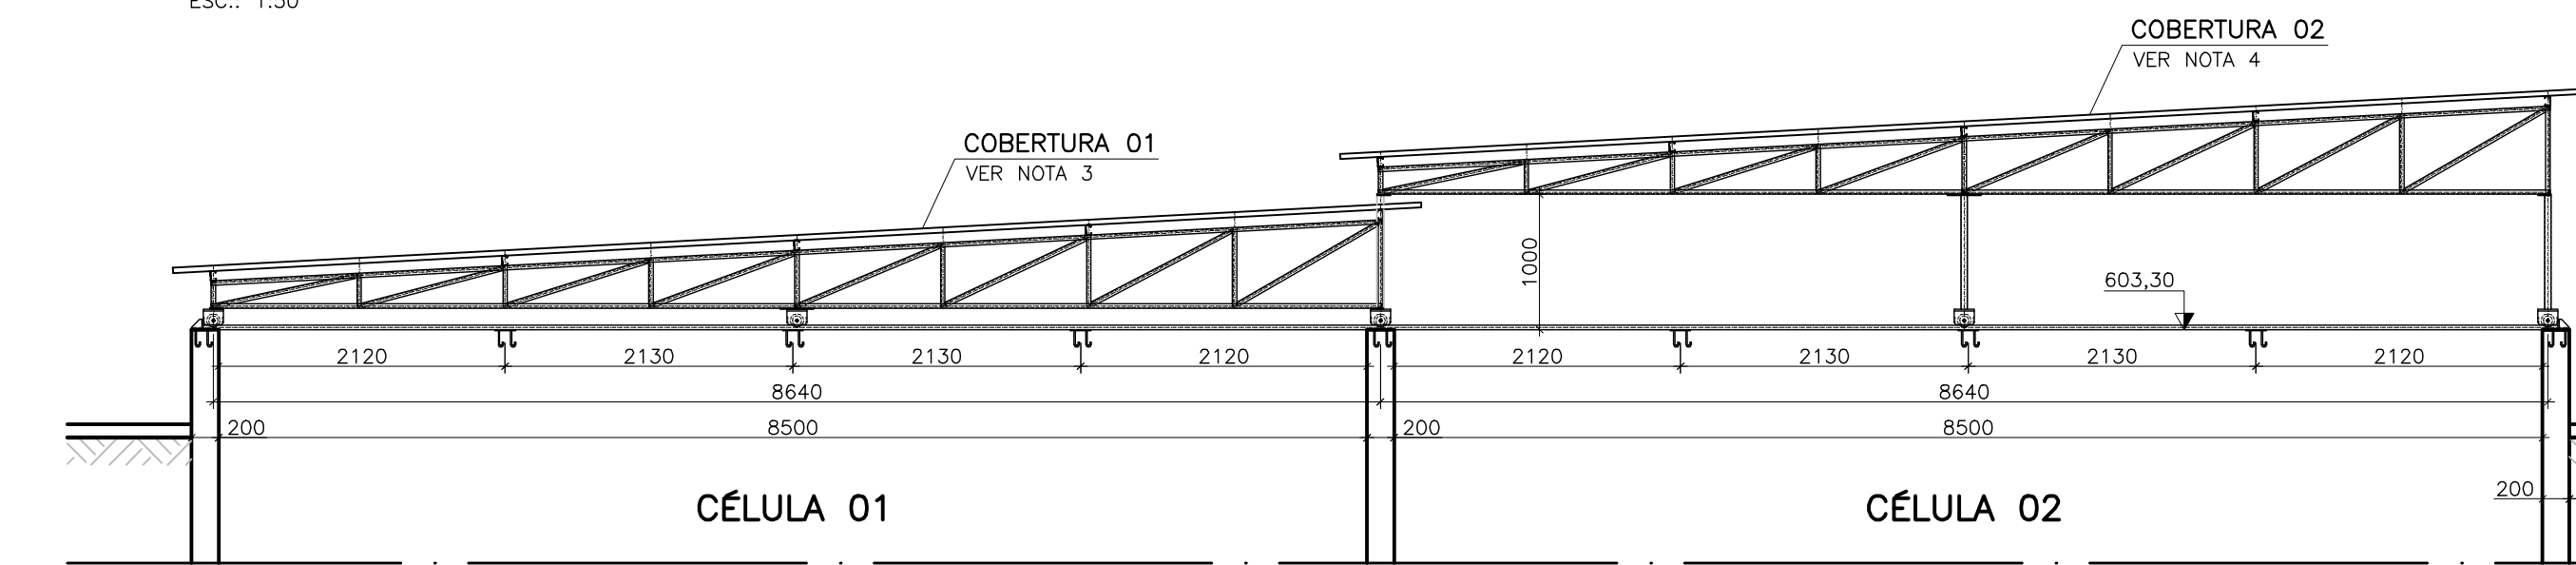

CORTE AA – COBERTURA 01 E 02
MONTAGEM DA COBERTURA MÓVEL
ESC.: 1:50

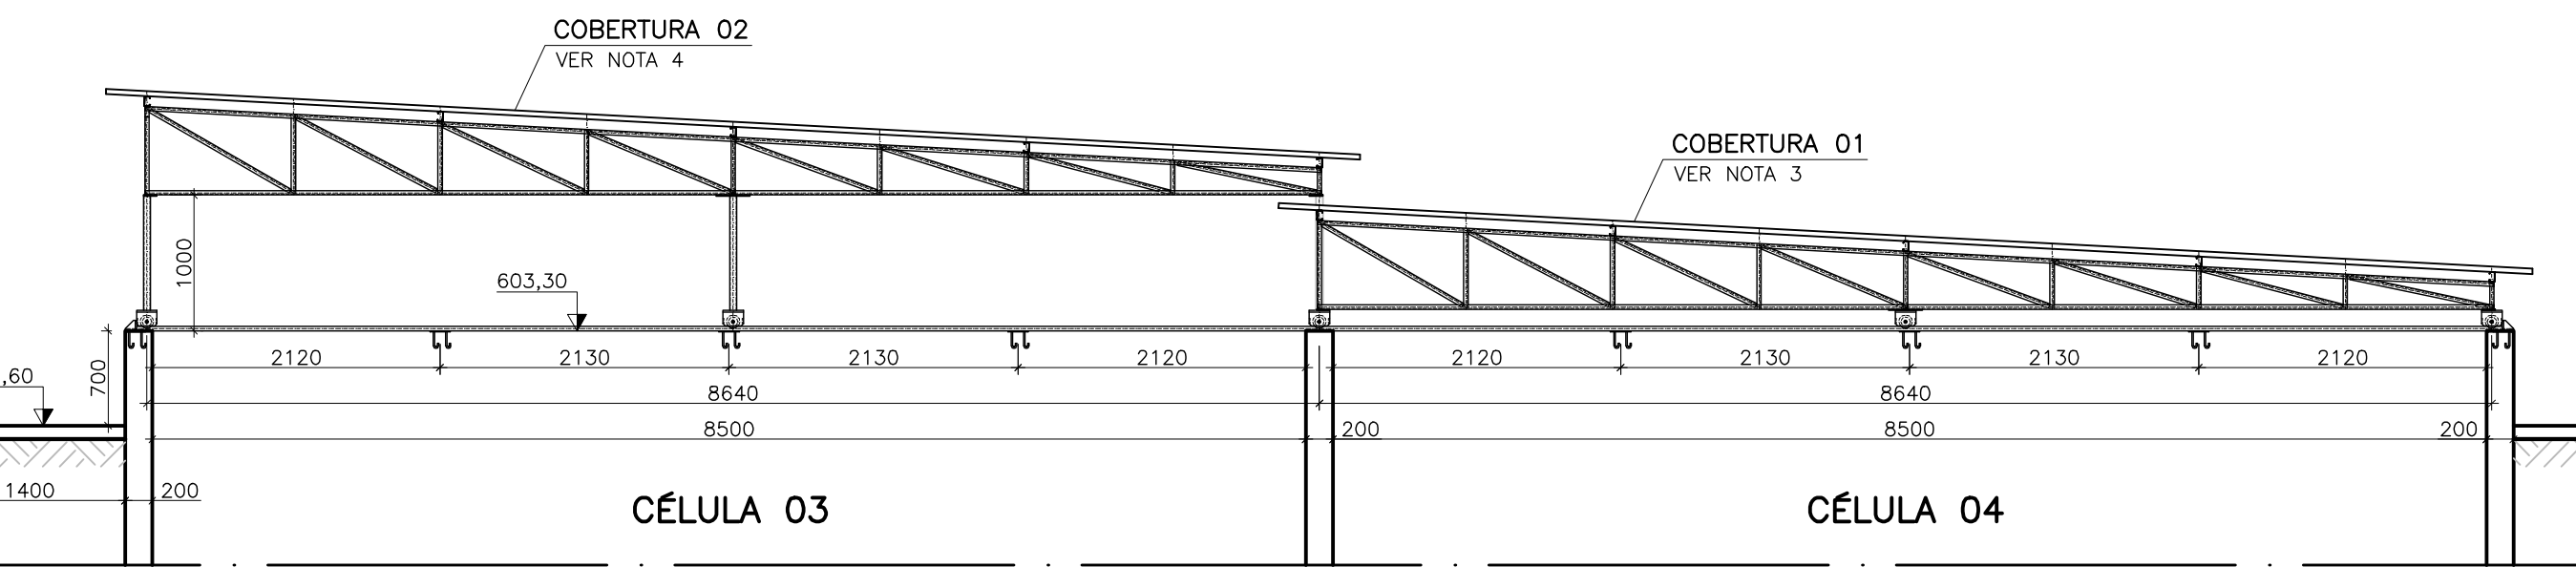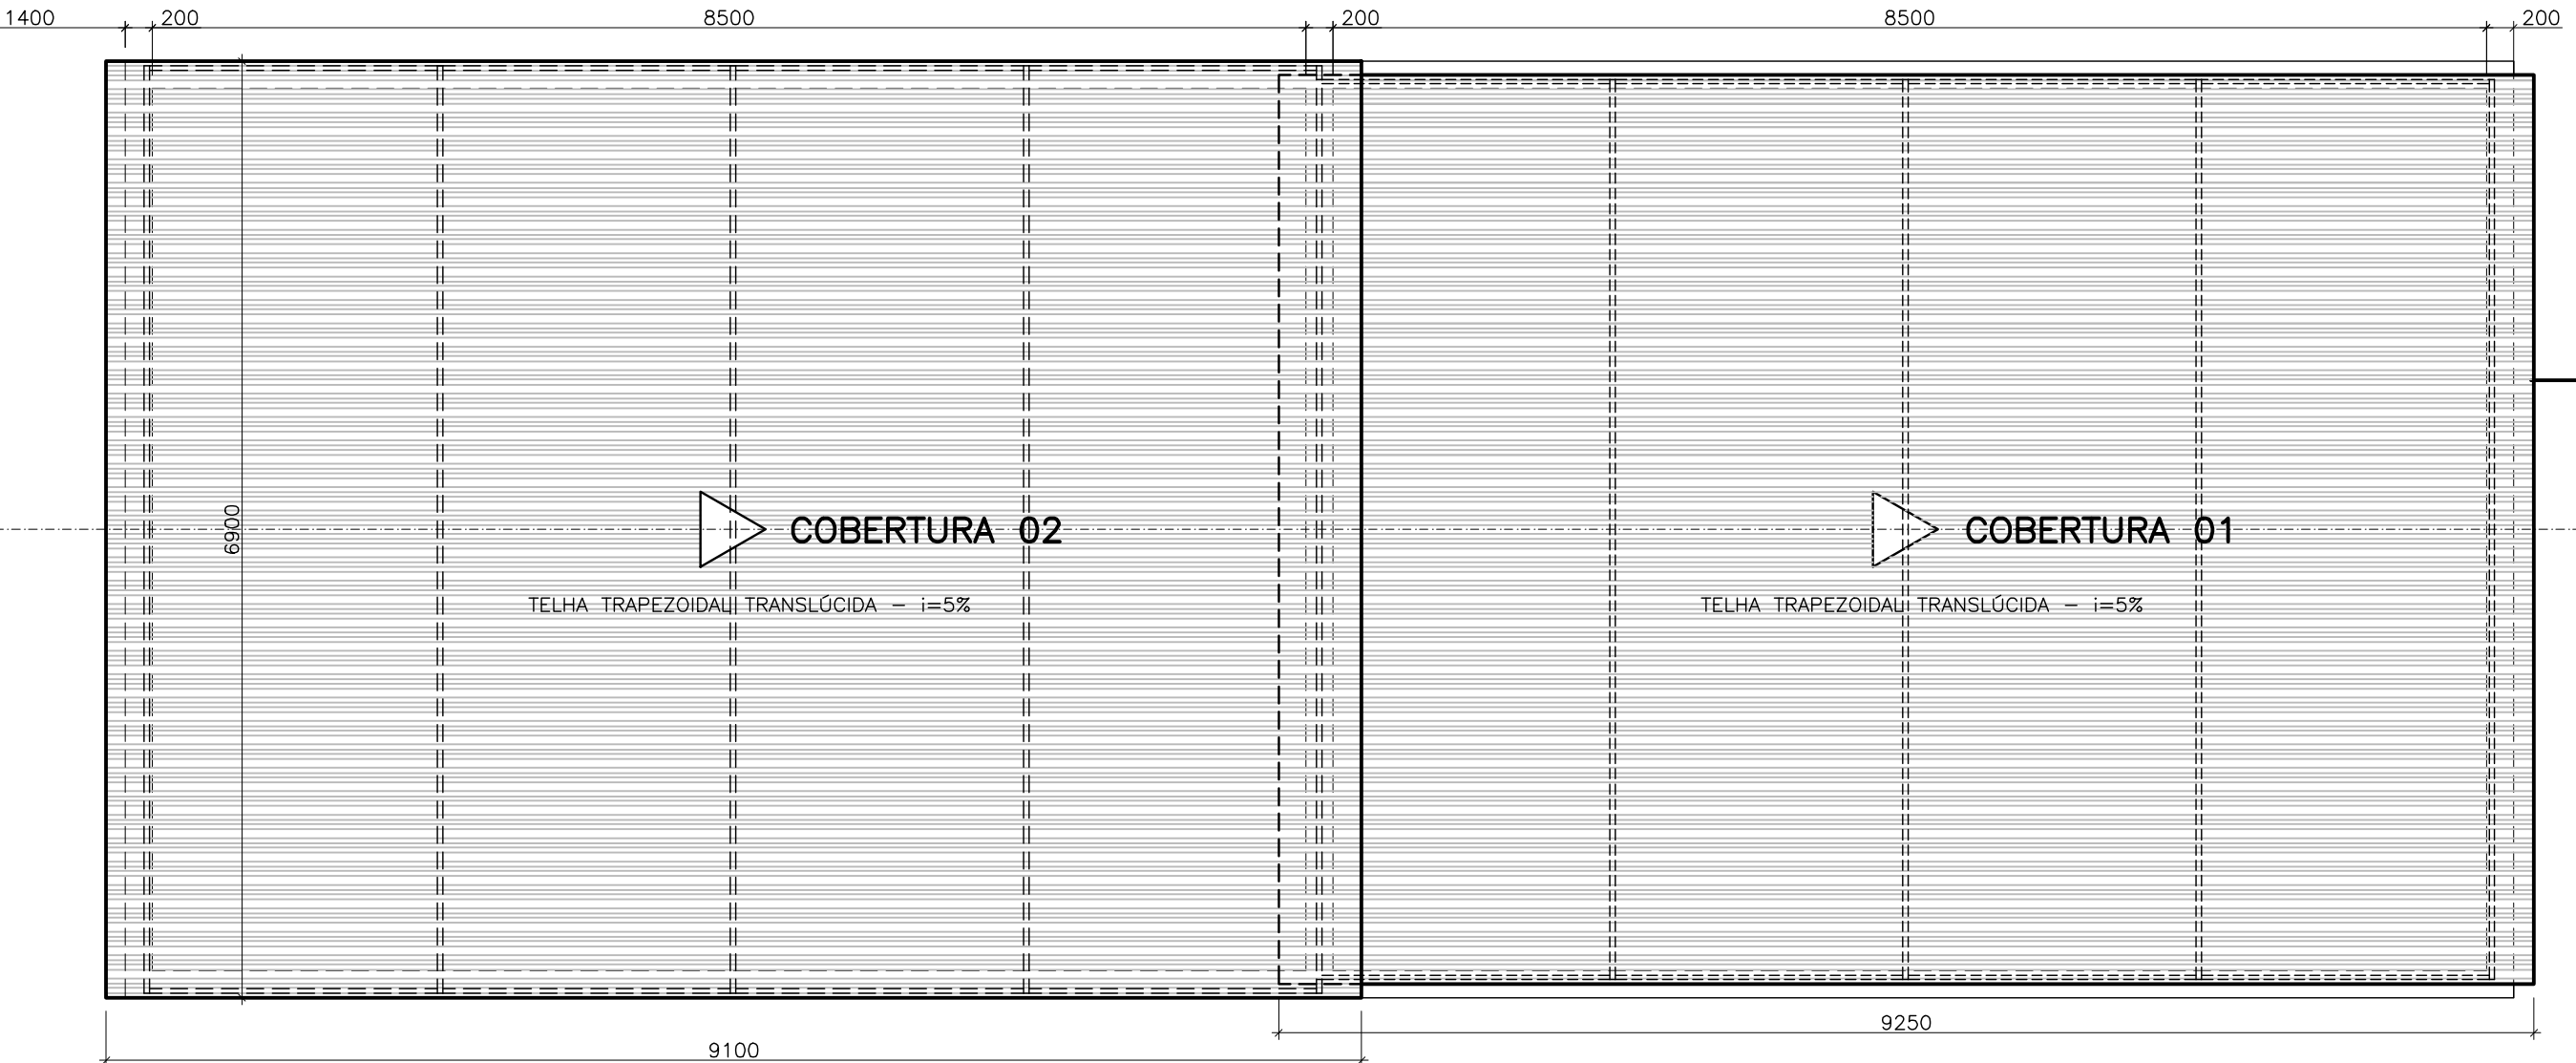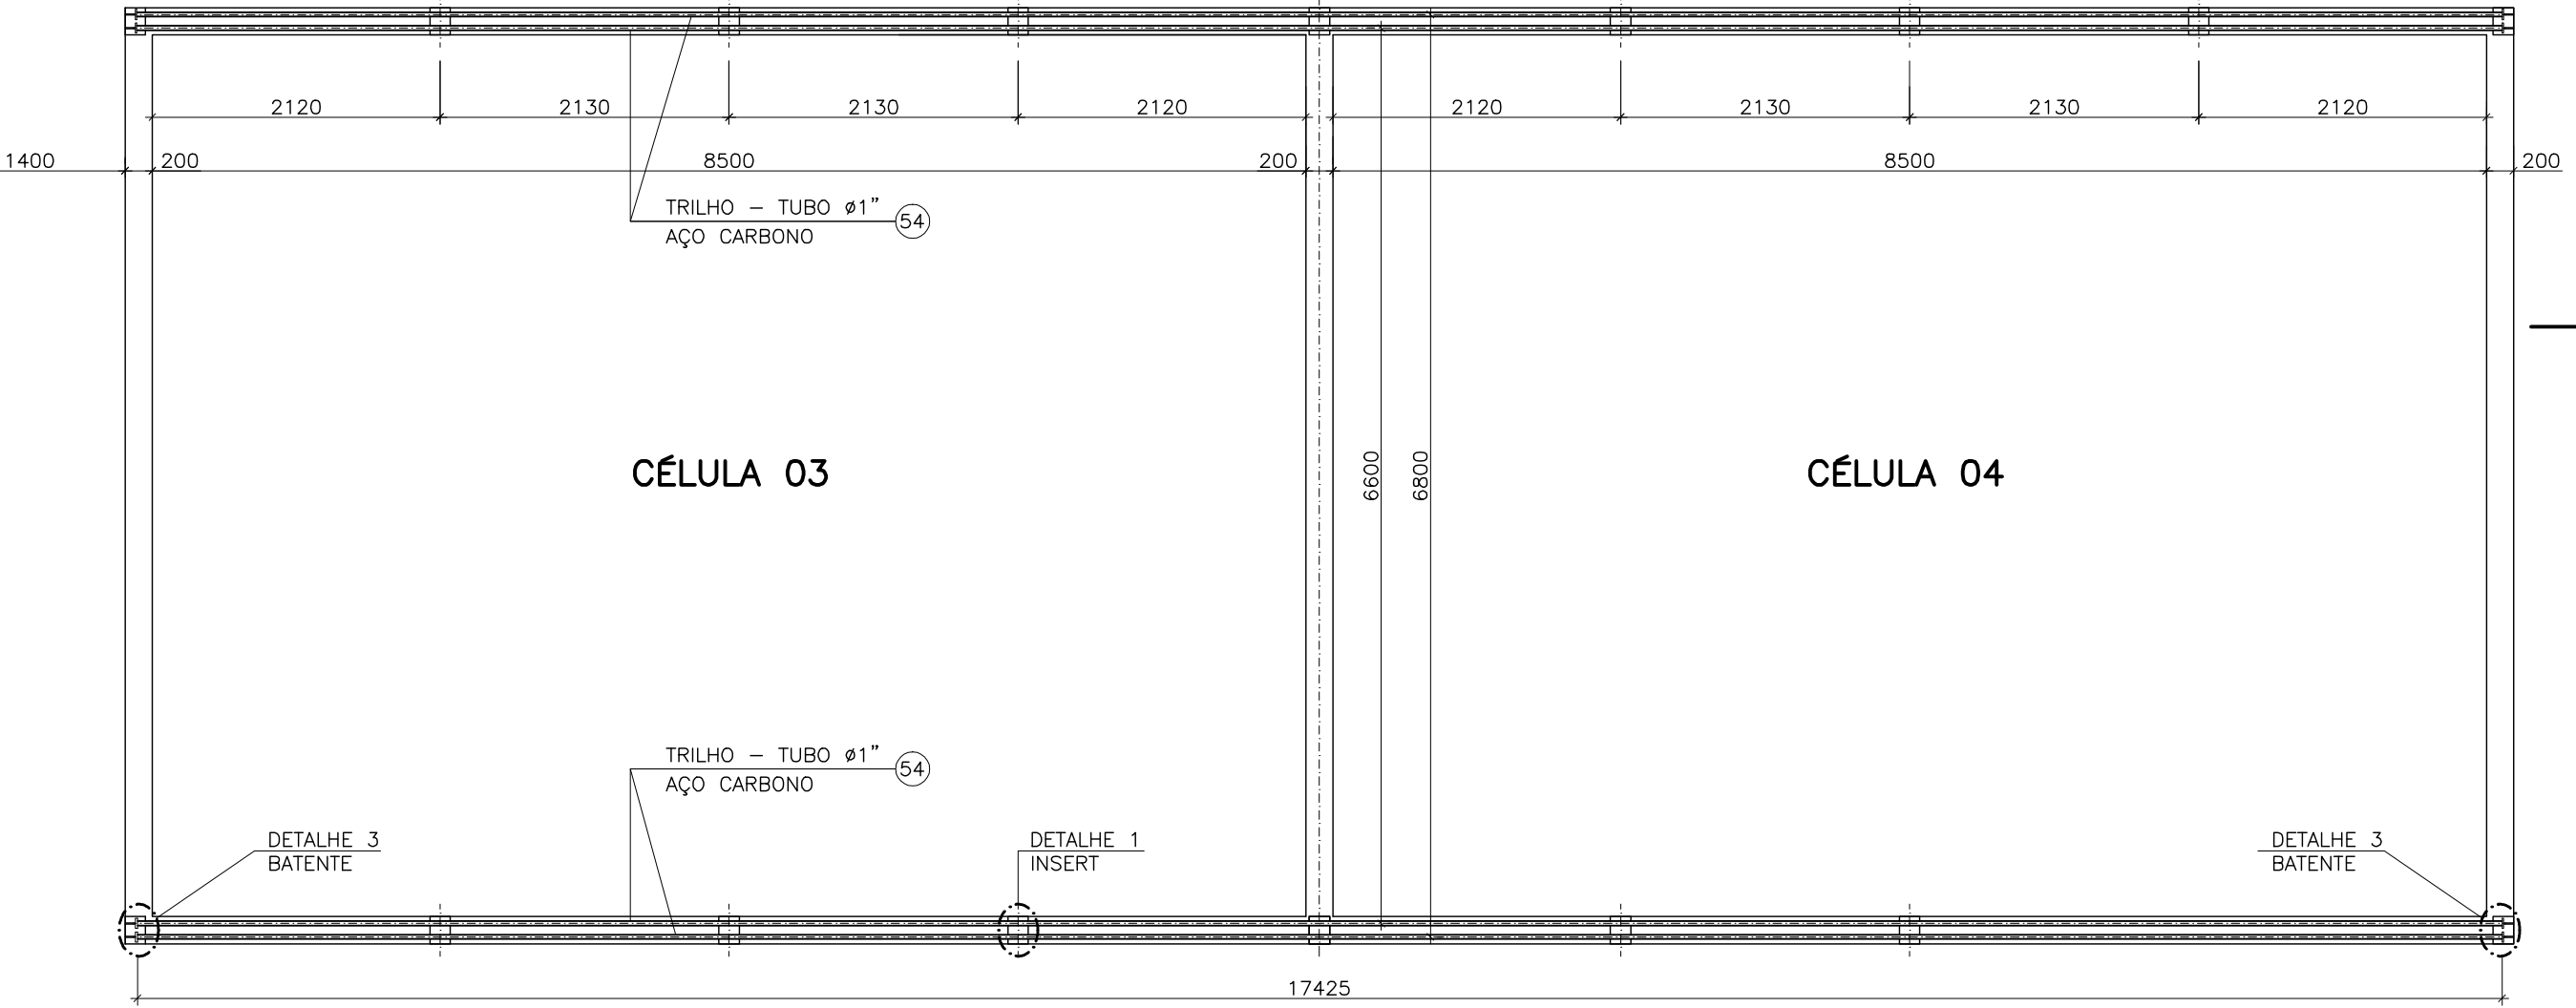

NOTAS:

- 1 – DIMENSÕES EM MILÍMETRO E ELEVAÇÕES EM METRO, EXCETO QUANDO INDICADO.
- 2 – TODAS AS MEDIDAS DEVERÃO SER CONFERIDAS NO LOCAL.
- 3 – PARA DETALHES DA COBERTURA 01, VER DESENHO CESAN N° A-061-000-92-5-XX-0048.
- 4 – PARA DETALHES DA COBERTURA 02, VER DESENHO CESAN N° A-061-000-92-5-XX-0049.
- 5 – PARA DETALHES 1, 2, 3, 4, 5, 6 E LISTA DE MATERIAL, VER DESENHO CESAN N° A-061-000-92-5-XX-0050.
- 6 – PARA PROJETO HIDRÁULICO DO LEITO DE SECAGEM, VER DESENHO CESAN N° A-061-000-92-5-XX-0040 E 0041.
- 7 – PARA IMPLANTAÇÃO, VER DESENHO CESAN N° A-061-000-92-5-XX-0030.

ESTE DESENHO É PROPRIEDADE DA
COMPANHIA ESPÍRITO SANTENSE DE
SANEAMENTO – CESAN E NÃO PODE
SER COPIADO SEM SUA AUTORIZAÇÃO.

| |
|---|
| |
|---|