




COR	ESP.
1	07, 0,1
2	07, 0,2
3	07, 0,3
4	07, 0,4
5	07, 0,5
6	07, 0,6
7	07, 0,25
8	07, 0,09
9	07, 0,15
140	140, 0,15
162	162, 0,15

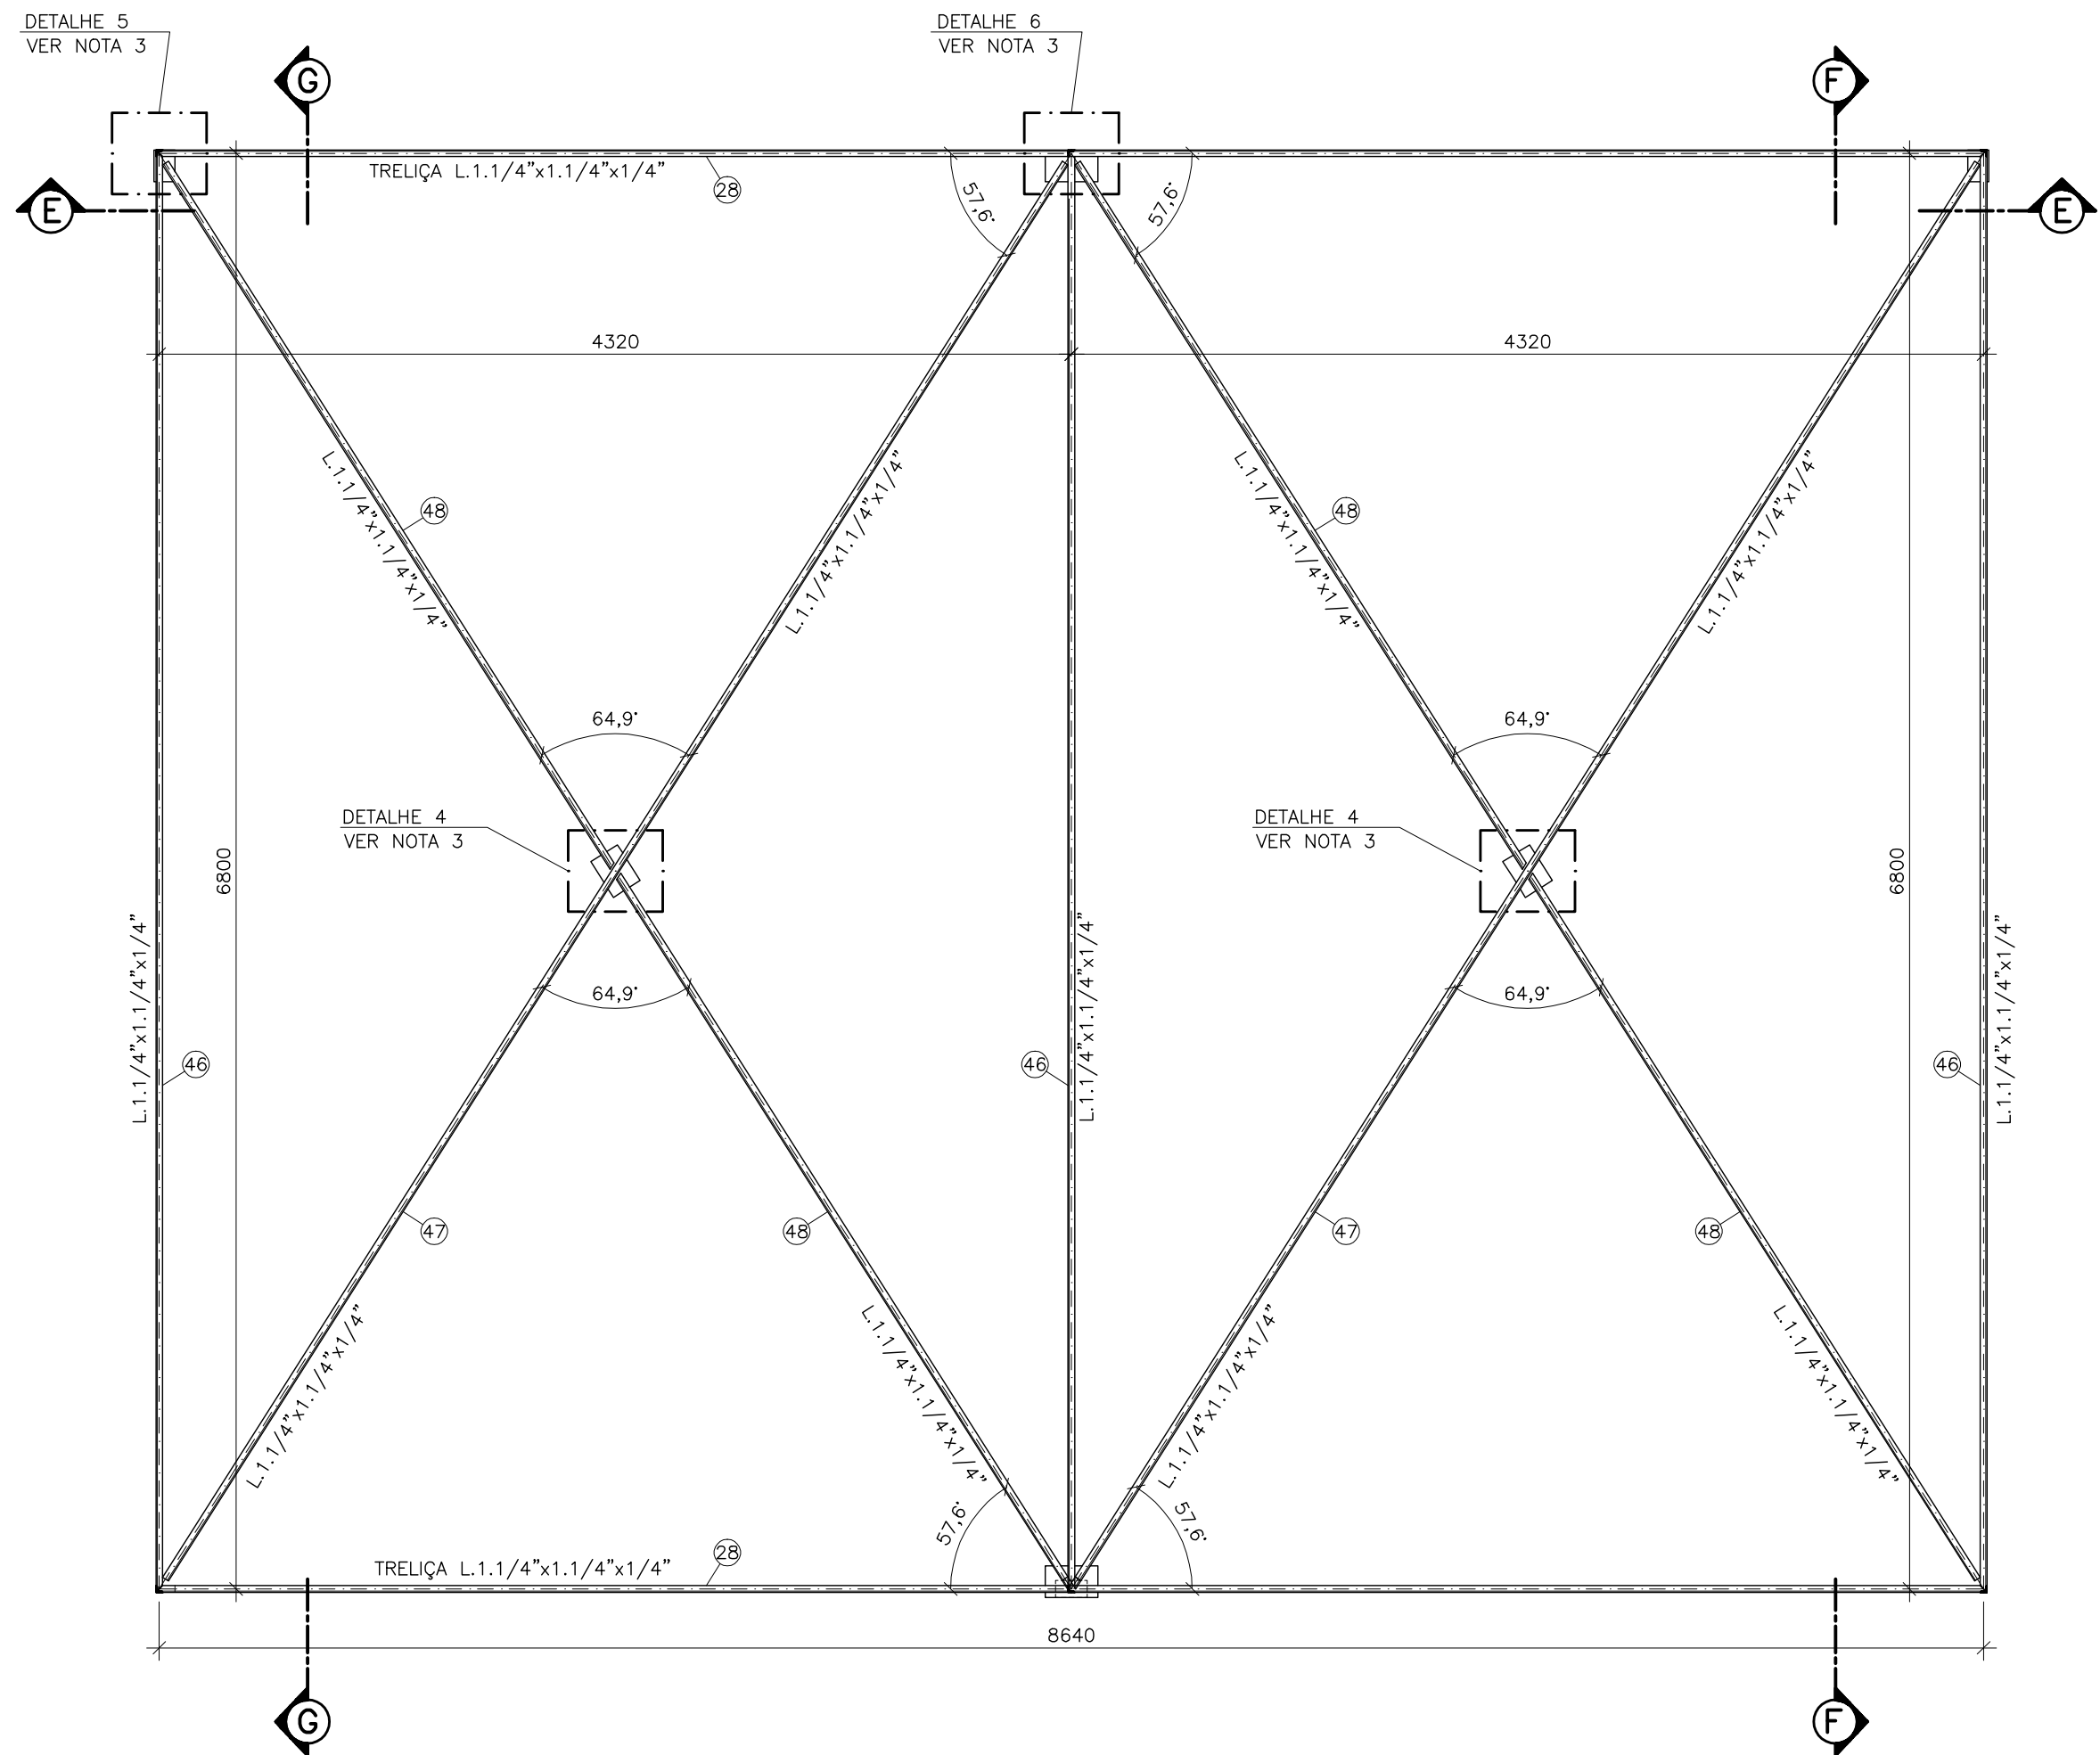


BANZO INFERIOR - COBERTURA 02
ESC.: 1:30

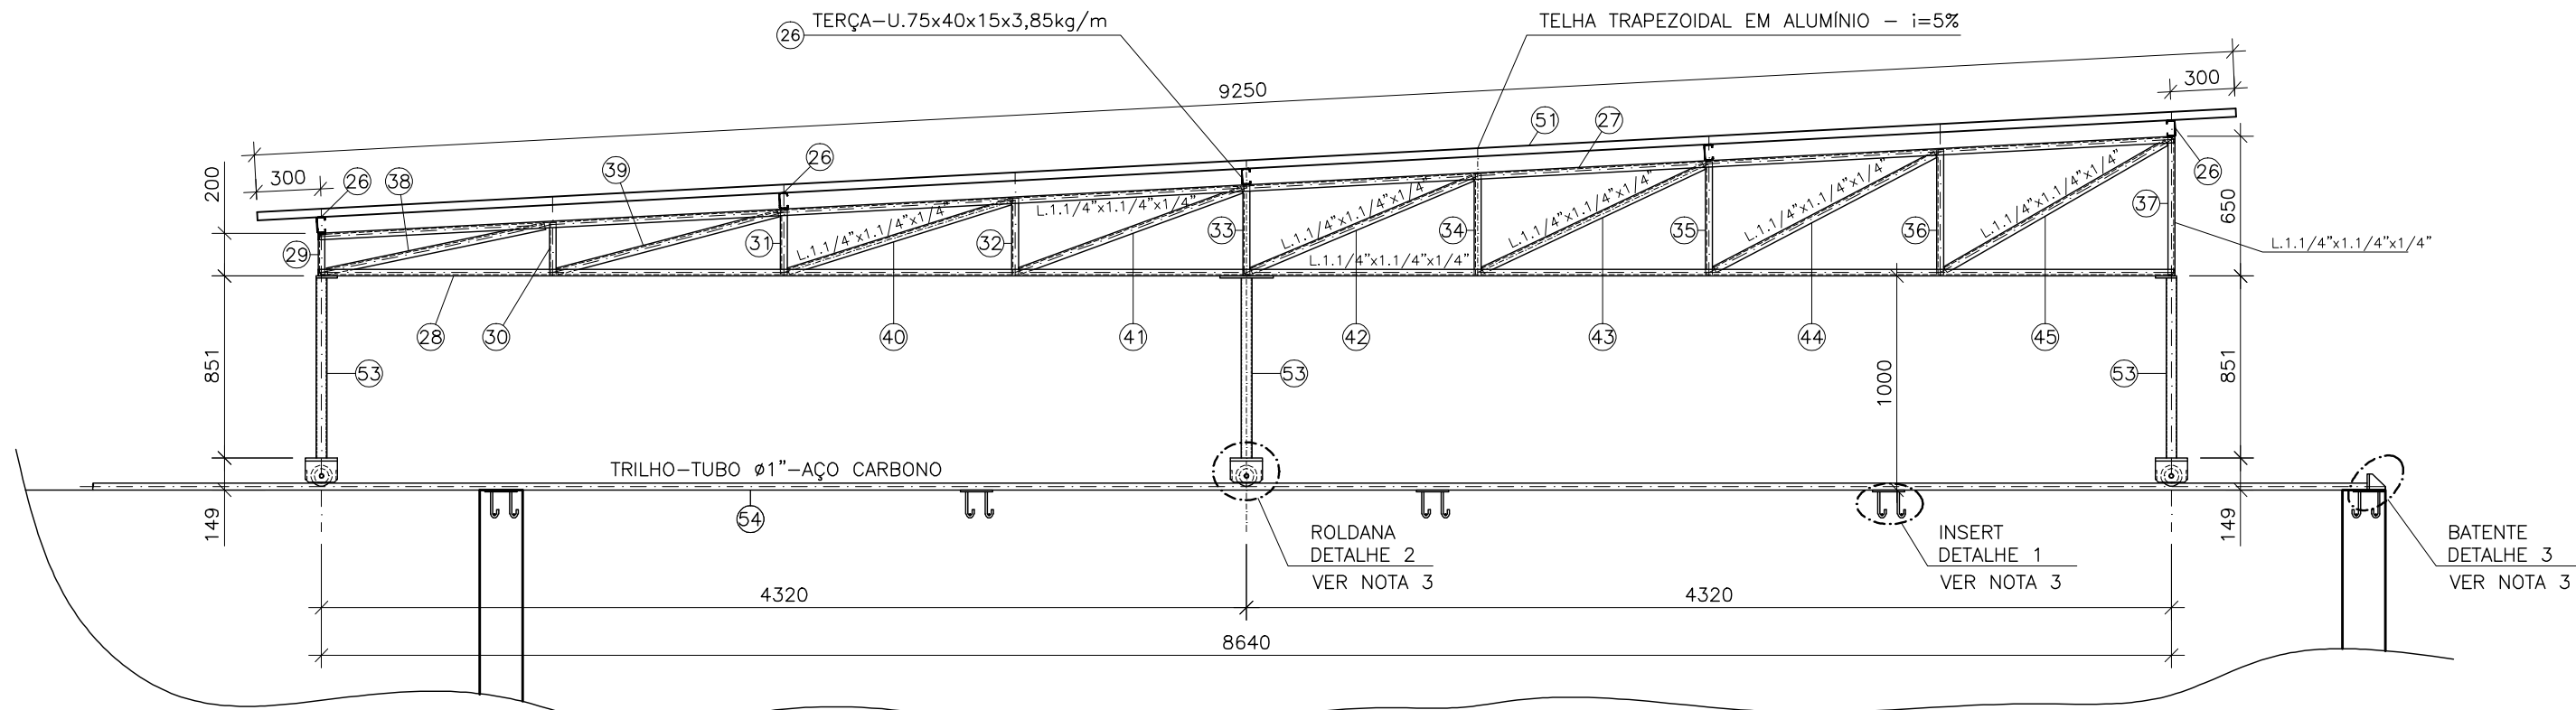


CORTE EE - TRELIÇA - COBERTURA 02
ESC.: 1:30

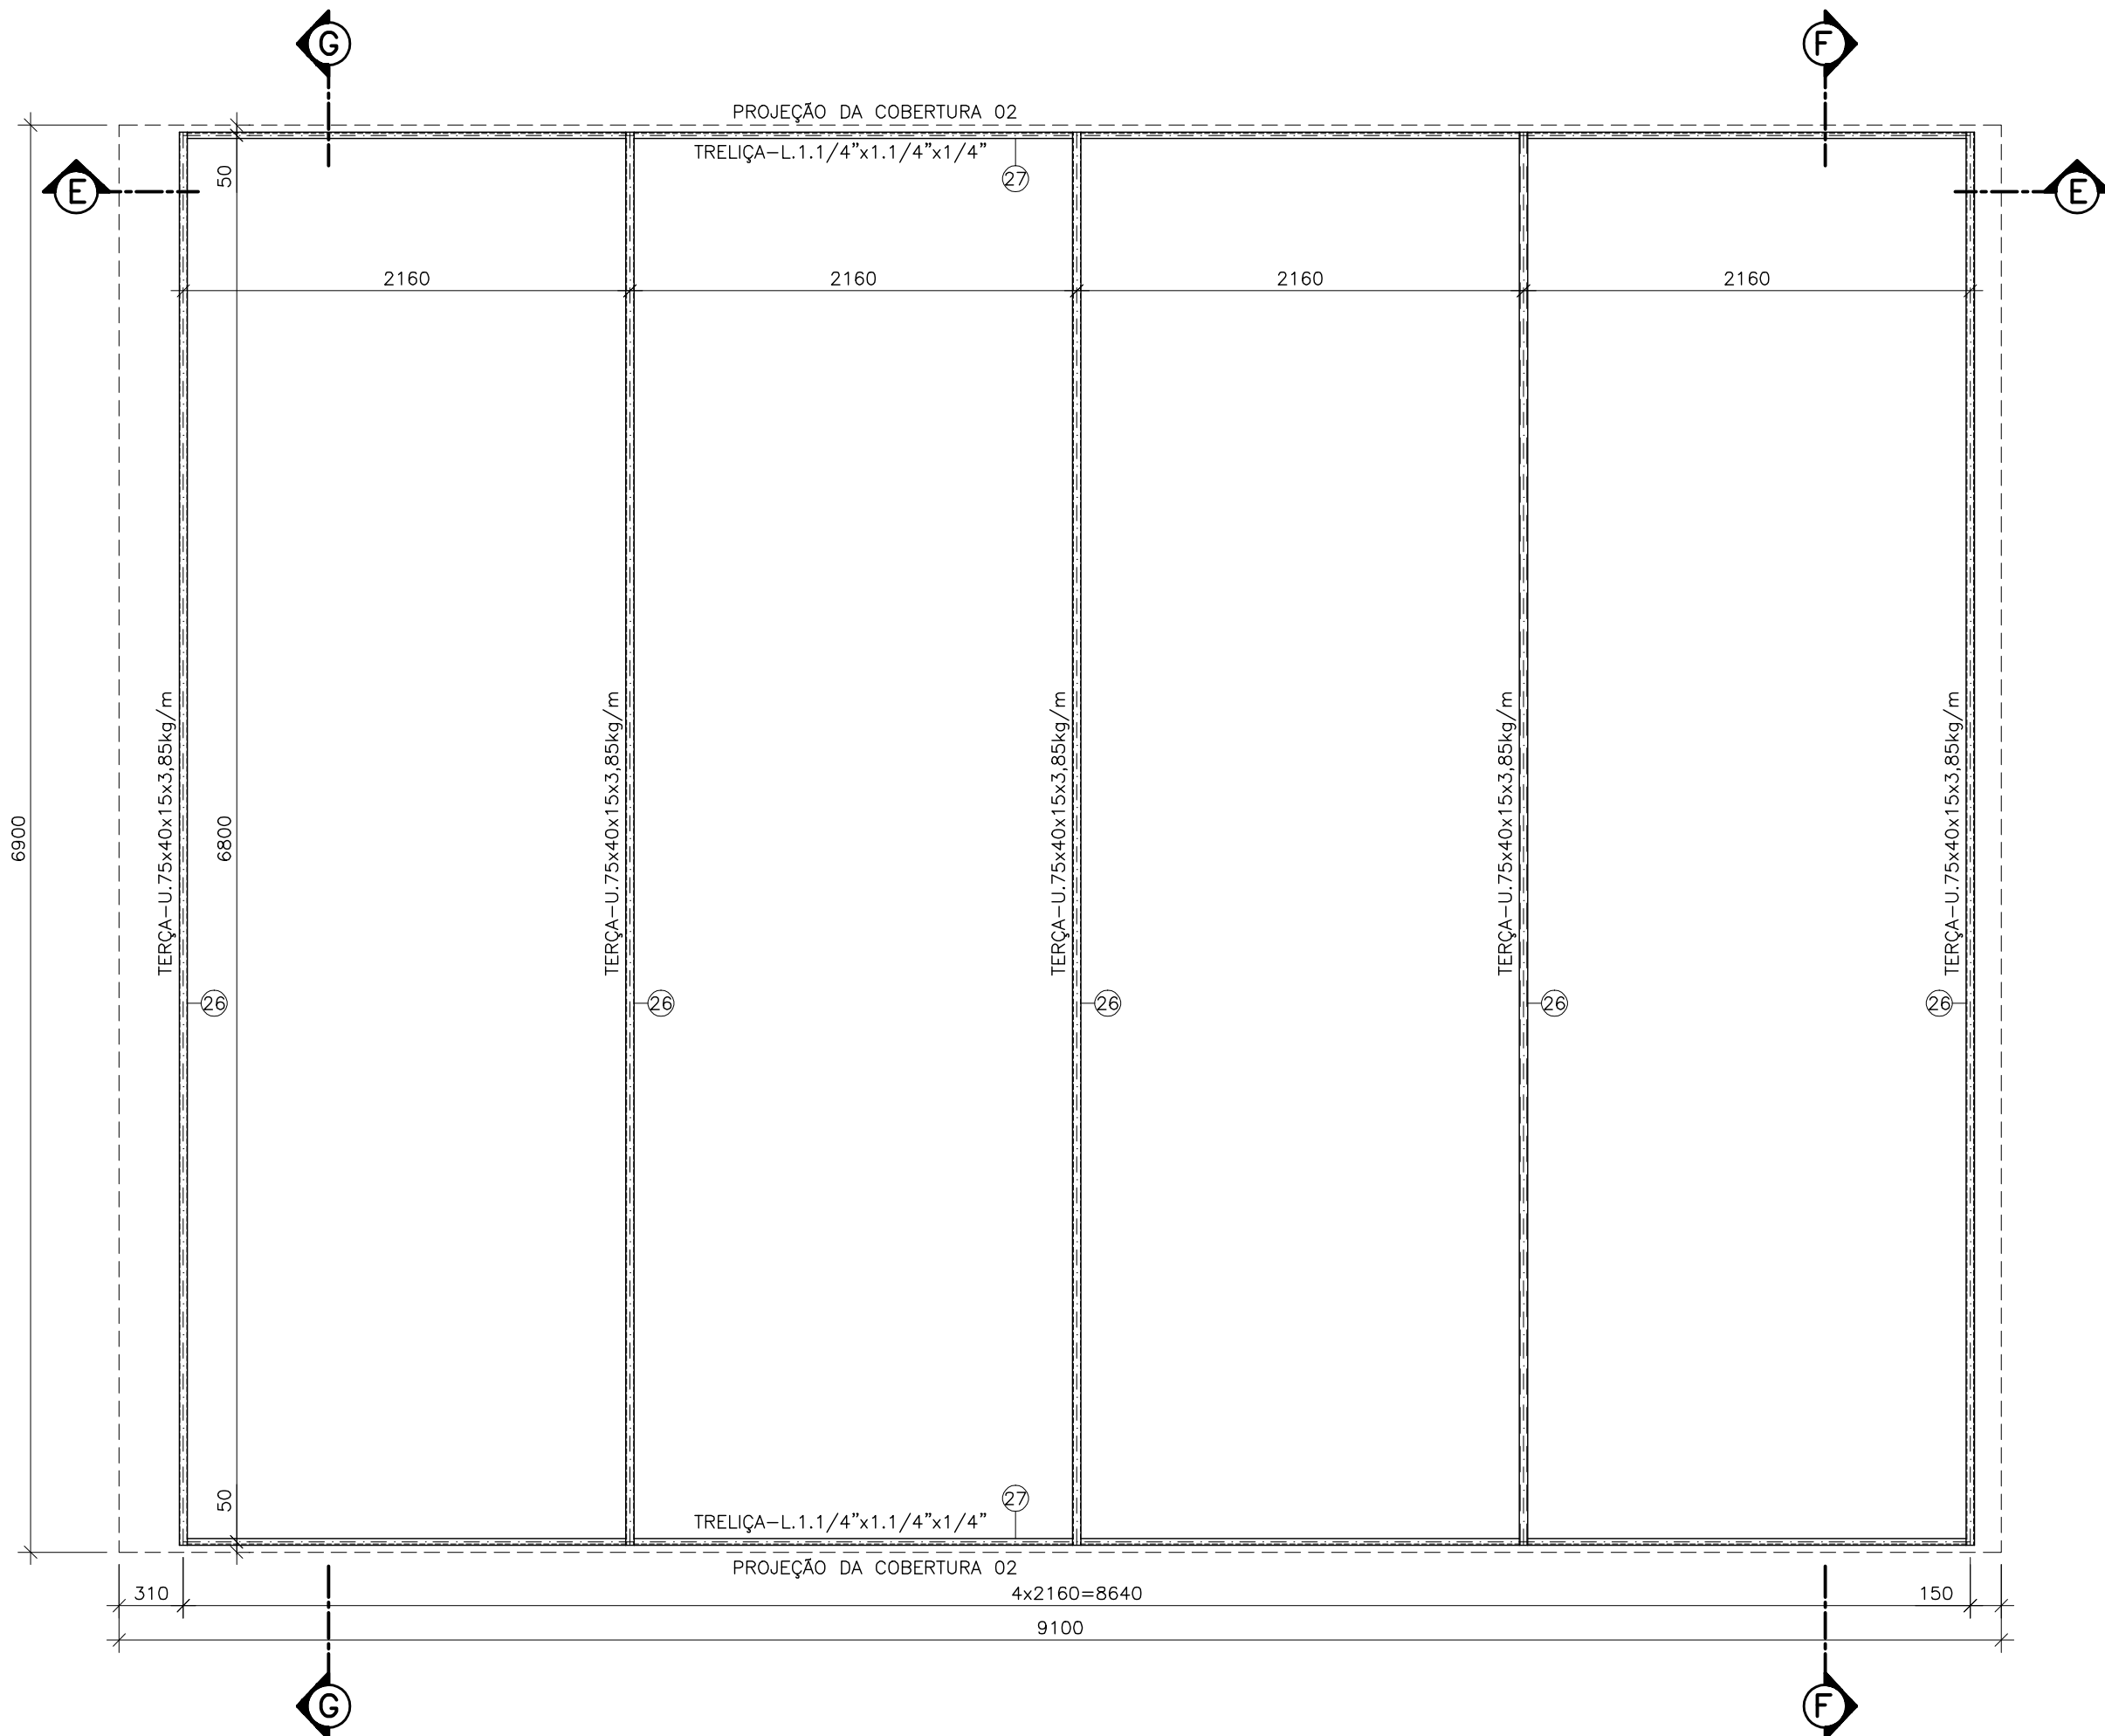

BANZO SUPERIOR - COBERTURA 02
ESC.: 1:30

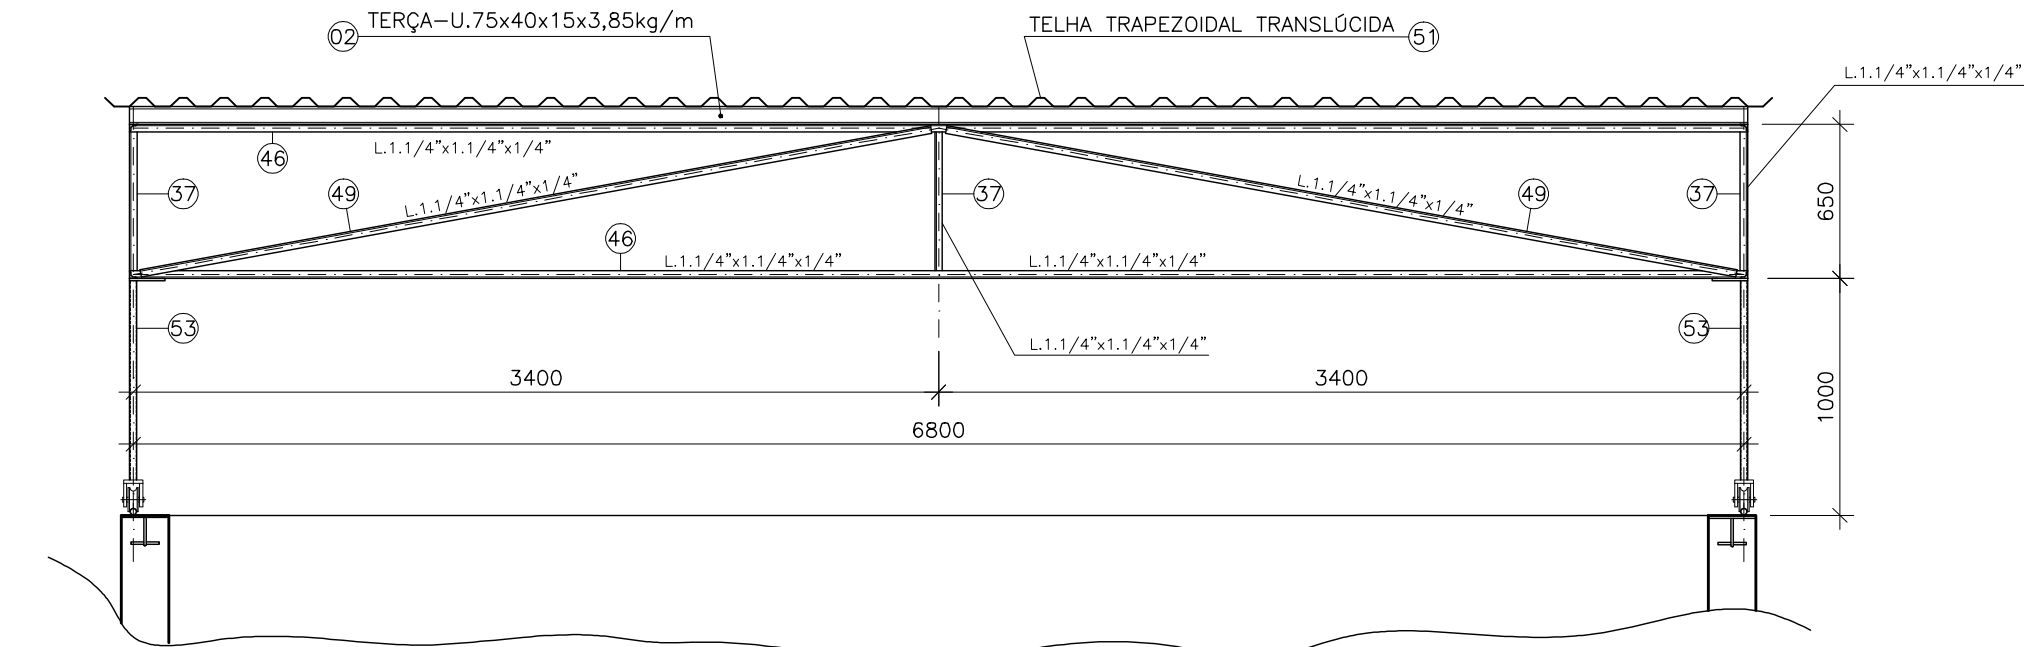

CORTE FF - COBERTURA 02
ESC.: 1:30

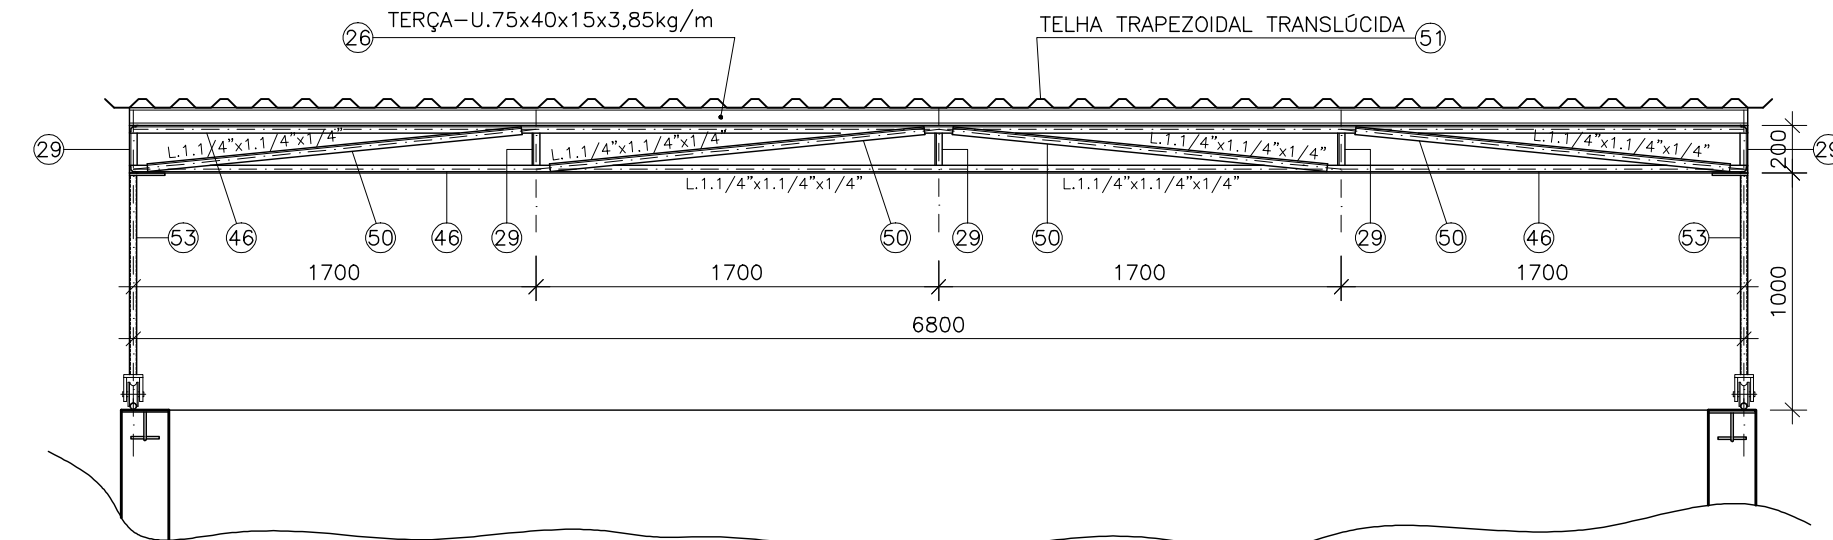

CORTE GG - COBERTURA 02
ESC.: 1:30

NOTAS:

- 1 - DIMENSÕES EM MILÍMETRO E ELEVAÇÕES EM METRO, EXCETO QUANDO INDICADO.
- 2 - TODAS AS MEDIDAS DEVERÃO SER CONFERIDAS NO LOCAL.
- 3 - PARA PLANTA BAIXA, PLANTA DA COBERTURA E CORTE AA, VER DES. CESAN N° A-061-000-92-5-XX-0047.
- 4 - PARA DETALHES DA COBERTURA 01, VER DES. CESAN N° A-061-000-92-5-XX-0048.
- 5 - PARA DETALHES 1, 2, 3, 4, 5, 6 E LISTA DE MATERIAL, VER DES. CESAN N° A-061-000-92-5-XX-0050.
- 6 - PARA PROJETO HIDRÁULICO DO LEITO DE SECAGEM, VER DES. CESAN N° A-061-000-92-5-XX-0040 E 0041.
- 7 - PARA IMPLANTAÇÃO, VER DES. CESAN N° A-061-000-92-5-XX-0030.

--	--	