CONFIGURAÇÃO DE PENAS P/ PLOTAGEM

COR	ESP.
1	07 0,1
2	07 0,2
3	07 0,3
4	07 0,4
5	07 0,5
6	07 0,6
7	07 0,25
8	07 0,09
9	07 0,15
140	140 0,15
162	162 0,15

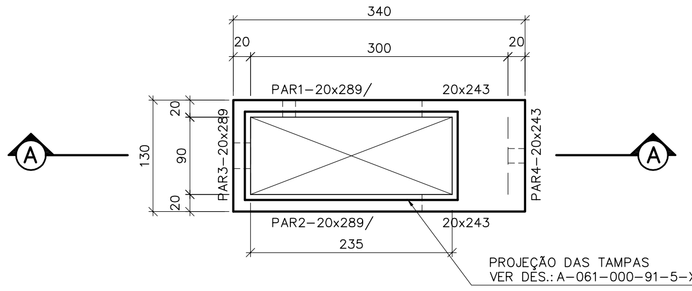

CAIXA DE AREIA – EL. 596,300
ESC.: 1:50

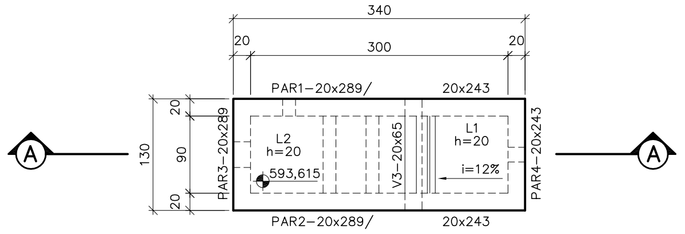

CAIXA DE AREIA – EL. 594,065
ESC.: 1:50

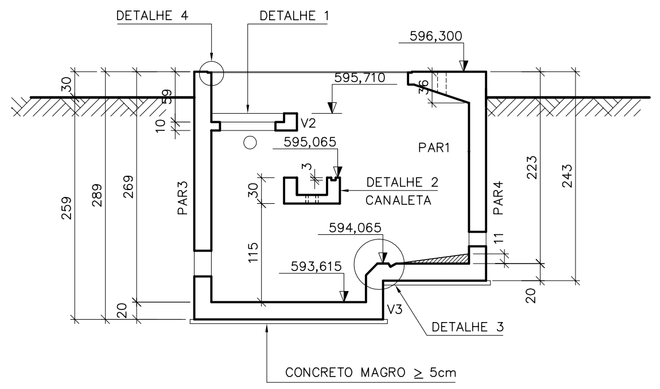

CORTE AA
ESC.: 1:50

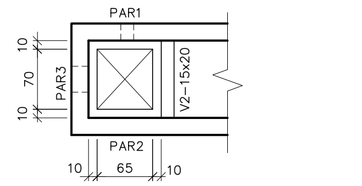

DETALHE 1 – PLANTA EL. 595,710
ESC.: 1:50

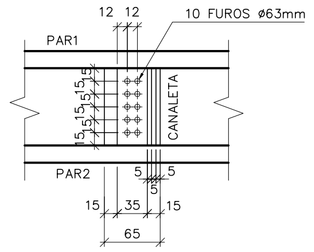

DETALHE 2 – PLANTA EL. 595,065
ESC.: 1:50

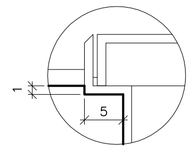

DETALHE 4
ESC.: 1:5

QUANTITATIVOS

VOLUME DE CONCRETO fck 30MPa = 5,51 m3
VOLUME DE CONCRETO MAGRO = 0,24 m3
ÁREA DE FORMAS = 54,33 m2
VOLUME DE ESCAVAÇÃO = 39,00 m3
VOLUME DE REATERRO = 28,07 m3
VOLUME DE BOTA–FORA = 10,93 m3
APILOAMENTO DE FUNDO DE VALA = 5,92 m2
ENCHIMENTO SIMPLES = 0,04 m3

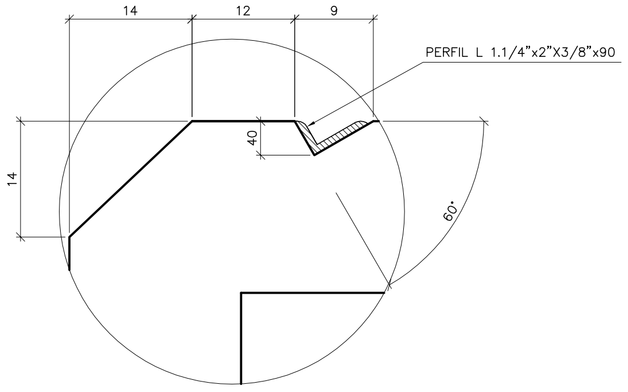

DETALHE 3
ESC.: 1:5

POS	DESCRIÇÃO	QUANT.	MATERIAL	PESO
1	PERFIL L 1.1/4"x2"X3/8" C=90	1	ASTM A–36	–

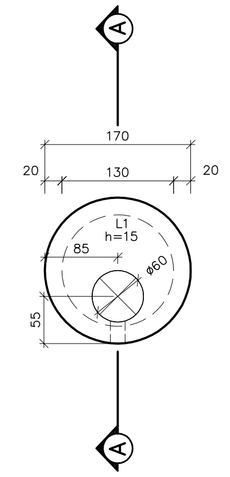

PV ENTRADA – EL. 596,100
ESC.: 1:50

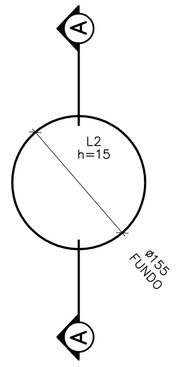

PV ENTRADA – EL. 594,265
ESC.: 1:50

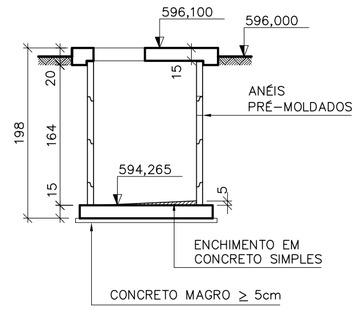

CORTE AA
ESC.: 1:50

QUANTITATIVOS

VOLUME DE CONCRETO fck 30MPa = 0,62 m3
VOLUME DE CONCRETO MAGRO = 0,11 m3
ÁREA DE FORMAS = 2,36 m2
ENCHIMENTO SIMPLES = 0,03 m3

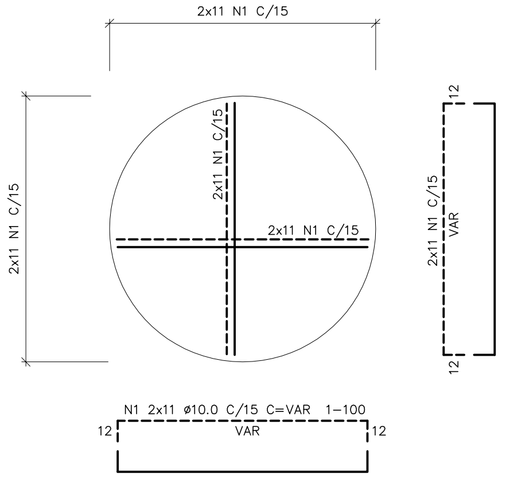

PV ENTRADA – ARMAÇÃO FUNDO
ESC.: 1:25

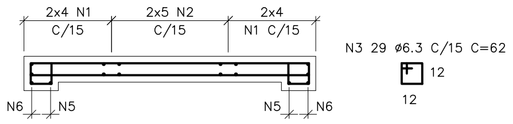

CORTE BB
ESC.: 1:25

TABELA DE FERROS				
N	ø	Q	COMPRIMENTO UNIT.(cm)	COMPRIMENTO TOTAL(m)
1	10.0	72	VAR	72.0
2	10.0	44	VAR	30.8
3	6.3	29	62	18.0
4	10.0	8	85	6.8
5	10.0	1	484	4.8
6	10.0	1	550	5.5

RESUMO AÇO CA–50			
ø(mm)	COMP.(m)	PESO (Kg/m)	TOTAL (Kg)
6.3	18.0	.250	4.5
10	119.9	.630	75.0
TOTAL			79.5

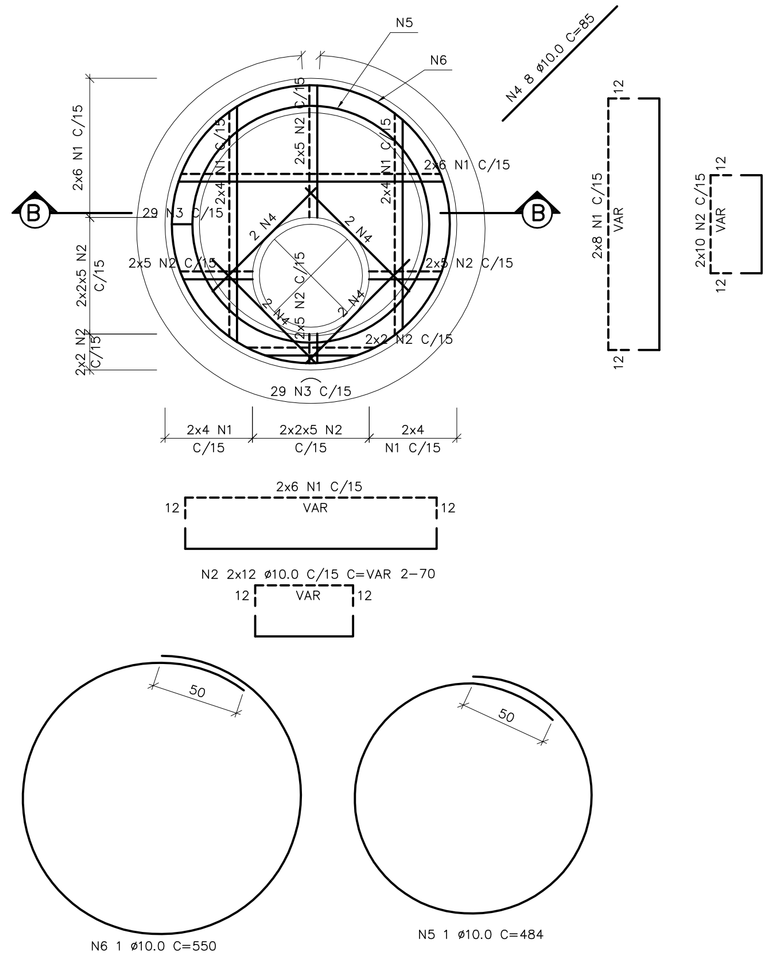

PV ENTRADA – ARMAÇÃO TAMPA
ESC.: 1:25

SIMBOLOGIA:

RAIOS (r) INTERNOS MÍNIMOS DE CURVATURA PARA GANCHOS E ESTRIBOS NBR–6118 (ITEM 6.3.4.1)		
BITOLA ø	CA–50	CA–60
< 20mm	2.5 ø	3.0 ø
> 20mm	4.0 ø	5.0 ø
ESTRIBO > 20mm	1.5 ø	1.5 ø

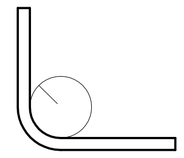

DETALHE "A"
SEM ESC.

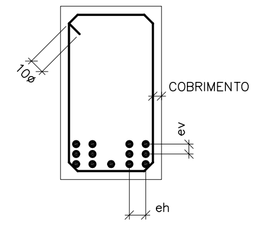

DETALHE "B"
SEM ESC.

ø
ev > 2cm
0.5 ø MAX. AGREG.

ø
eh > 2cm
1.2 ø MAX. AGREG.

NOTAS:

01– COTAS E DIMENSÕES EM CENTIMETRO E ELEVAÇÕES EM METRO, EXCETO ONDE INDICADO.

02– CONCRETO ESTRUTURAL fck= 30 MPa, CONCRETO MAGRO fck= 10 MPa.

03– PARA A CURA DO CONCRETO DEVERÁ SER UTILIZADA LAMINA D'ÁGUA OU LONA (MANTA BIDIM) ENCHARCADA, ADOTAR A CURA QUÍMICA E PROTEÇÃO CONTRA O VENTO IMEDIATAMENTE APÓS O PERÍODO DE PEGA.

04– AS FORMAS E ESCORAMENTOS DEVERÃO SER DIMENSIONADOS E EXECUTADOS DE ACORDO COM AS PRESCRIÇÕES DA NB–11, DE MODO QUE NÃO SOFRAM DEFORMAÇÕES PREJUDICIAIS, QUER SOB A AÇÃO DOS FATORES AMBIENTAIS, QUER SOB A CARGA, ESPECIALMENTE A DO CONCRETO ANTES DO INÍCIO DA PEGA. UTILIZAR FORMA CHAPA COMPENSADA RESINADA 12mm.

05– OS MATERIAIS CONSTITUINTES DO CONCRETO ARMADO DEVERÃO ATENDER AS SUAS RESPECTIVAS ESPECIFICAÇÕES, NBR 5735, NBR 11578, NBR 7211, NBR 7480, NBR 6118:2003, ETC.

06– O LIMITE DE TOLERÂNCIA PARA COBRIMENTO DAS ARMADURAS DO CONCRETO ARMADO É DE 5mm, SENDO QUE OS COBRIMENTOS NOMINAIS ESTÃO, SEMPRE, REFERIDOS À SUPERFÍCIE DA ARMADURA EXTERNA, EM GERAL A FACE EXTERNA DOS ESTRIBOS.

07– ANTES DO LANÇAMENTO DO CONCRETO, DEVERÁ SER VERIFICADA A EXATIDÃO DIMENSIONAL DAS FORMAS EM RELAÇÃO AO PROJETO ESTRUTURAL, A FIM DE ASSEGURAR–SE A GEOMETRIA DA ESTRUTURA.

08– NO LANÇAMENTO DO CONCRETO NAS FORMAS, DEVE–SE TOMAR AS PRECAUÇÕES NECESSÁRIAS PARA QUE NÃO HAJA SEGREGAÇÃO DO MESMO, RECOMENDA–SE QUE A ALTURA DE QUEDA LIVRE NÃO ULTRAPASSE 2,00 METROS.

09– EM NENHUMA HIPOTESE O LANÇAMENTO DO CONCRETO PODERÁ SER FEITO APÓS O INÍCIO DA PEGA.

10– TODAS AS COLOCAÇÕES CONSTANTES NESTE QUADRO SÃO DE OBRIGAÇÃO DO RESPONSAVEL TÉCNICO PELA EXECUÇÃO DA OBRA, QUE DEVE TER "ART–CREA" RECOLHIDA ANTES DO INÍCIO DA OBRA.

11– RAIO DE DOBRAMENTO: BARRAS = 5,0 ø – ESTRIBOS = 6,0 ø

12– EMENDAS POR TRANSPASSE = 70 ø

13– TODA ARMADURA QUE FOR INTERCEPTADA POR FUROS OU ABERTURAS DEVERÁ SER, CORTADA E DOBRADA ADEQUADAMENTE, OBEDECENDO AS PRESCRIÇÕES DE COBRIMENTO MÍNIMO ADOTADO.

14– TENSÃO ADMISSIVEL DO SOLO DE 1,60 kgf/cm2, CONFORME BOLETIM DE SONDAGEM FURO SPT–01.

15– IMPERMEABILIZAÇÃO: PARA PROTEÇÃO MECÂNICA DO CONCRETO (INTERNO), RECOMENDAMOS REVESTIMENTOS MINERAIS À BASE DE SILICATOS POLIMÉRICOS (Konusit KK10 MC BAUCHEMIE), LOGO APÓS DESFORMA: APLICAR MANUALMENTE DUAS CAMADAS DE Konusit KK10, SOBRE PONTE DE ADERÊNCIA Konisit HB (VER INSTRUÇÕES DO FABRICANTE). PARA FIXAÇÃO DE TUBOS NAS ABERTURAS: SELANTE À BASE DE ALCATRÃO E POLIURETANO (SIKAFLEX "T68 E T68 NS") OU SIMILAR.

ESTE DESENHO É PROPRIEDADE DA COMPANHIA ESPÍRITO SANTENSE DE SANEAMENTO – CESAN E NÃO PODE SER COPIADO SEM SUA AUTORIZAÇÃO.

NÚMEROS	TÍTULOS
A–061–000–90–4–MC–0001	MEMÓRIA DE CÁLCULO ESTRUTURAS DE CONCRETO
A–061–000–91–5–XX–0013	PROJETO HIDRÁULICO – SUB BACIA 03 – 01/06
A–061–000–91–5–XX–0014	PROJETO HIDRÁULICO – SUB BACIA 03 – 02/06
A–061–000–91–5–XX–0015	PROJETO HIDRÁULICO – SUB BACIA 03 – 03/06
A–061–000–91–5–XX–0016	PROJETO HIDRÁULICO – SUB BACIA 03 – 04/06
A–061–000–91–5–XX–0017	PROJETO HIDRÁULICO – SUB BACIA 03 – 05/06
A–061–000–91–5–XX–0046	PROJETO HIDRÁULICO – SUB BACIA 03 – 01/01

PRINCIPAIS DESENHOS DE REFERÊNCIA

Nº	LOCAL	DISCRIMINAÇÃO	DES.	DIV.	GER.	DATA

REVISÃO

CANCELA E SUBSTITUI O DESENHO NÚMERO:

CANCELADO E SUBSTITUÍDO PELO DESENHO NÚMERO:

CENTRO DE DOCUMENTAÇÃO
RECEBIDO: __/__/__
Nº DOC.: _____ ASS.: _____
APROVAÇÃO CESAN:
ASS.: _____ MATR.: _____
UNID.: _____ DATA: __/__/__
ESTA APROVAÇÃO NÃO ISENTA A CONTRATADA DE SUAS RESPONSABILIDADES LEGAIS.

EMITENTE:
ENGESOLO ENGENHARIA LTDA.
Rua Alcobaça, 1.210 - Bairro São Francisco
Tel.: (31) 2103.4300 - Fax: (31) 2103.4399
Belo Horizonte - MG - CEP: 31.255-210

PROJETADO: LAERTE JUNIOR BATISTA	COORDENADOR: JOÃO JOSE FIGUEIREDO DE OLIVEIRA
CREA: 7616/D REGIÃO: ES	CREA: 11604/D REGIÃO: MG
DESENHO: ANTÔNIO MARIANI	Nº DES. PROJETISTA:
DATA: 15 / 03 /2016	SA_PR064_15_DE_11_014 _009_A
RESPONSÁVEL TÉCNICO: FABRÍCIA FAFÁ DE OLIVEIRA	
CREA: 4619/D REGIÃO: ES ART Nº: 08201600125 91 DATA: 04/03/2016	

EMISSÃO CESAN	DATAS
PROJETADO: ENGESOLO ENGENHARIA LTDA.	
CREA: –	
DESENHADO: ENGESOLO ENGENHARIA LTDA.	–
VERIFICADO: I–DPJ	–
DIVISÃO: I–DPJ ENG° CARINA DA ROSS REZENDE	–
GERÊNCIA: I–GEP ENG° DOUGLAS OLIVEIRA COUZI	–

CESAN

MUNICÍPIO: CONCEIÇÃO DO CASTELO | DISTRITO: SEDE | BAIRRO: –

NOME DO EMPREENDIMENTO: IMPLANTAÇÃO DO SISTEMA DE ESGOTAMENTO SANITÁRIO DE CONCEIÇÃO DO CASTELO

TÍTULO: ELEVATÓRIA DE ESGOTO BRUTO EEB 03 – SUB BACIA 03
PROJETO ESTRUTURAL
CAIXA DE AREIA E PV – FORMA E ARMAÇÃO

ESCALA: 1:25	FOLHA: 03/06	Nº CESAN A–061–000–91–4–XX–0009	REV: 00