



ARRANJO - CORTE AA

ESC.: 1:50

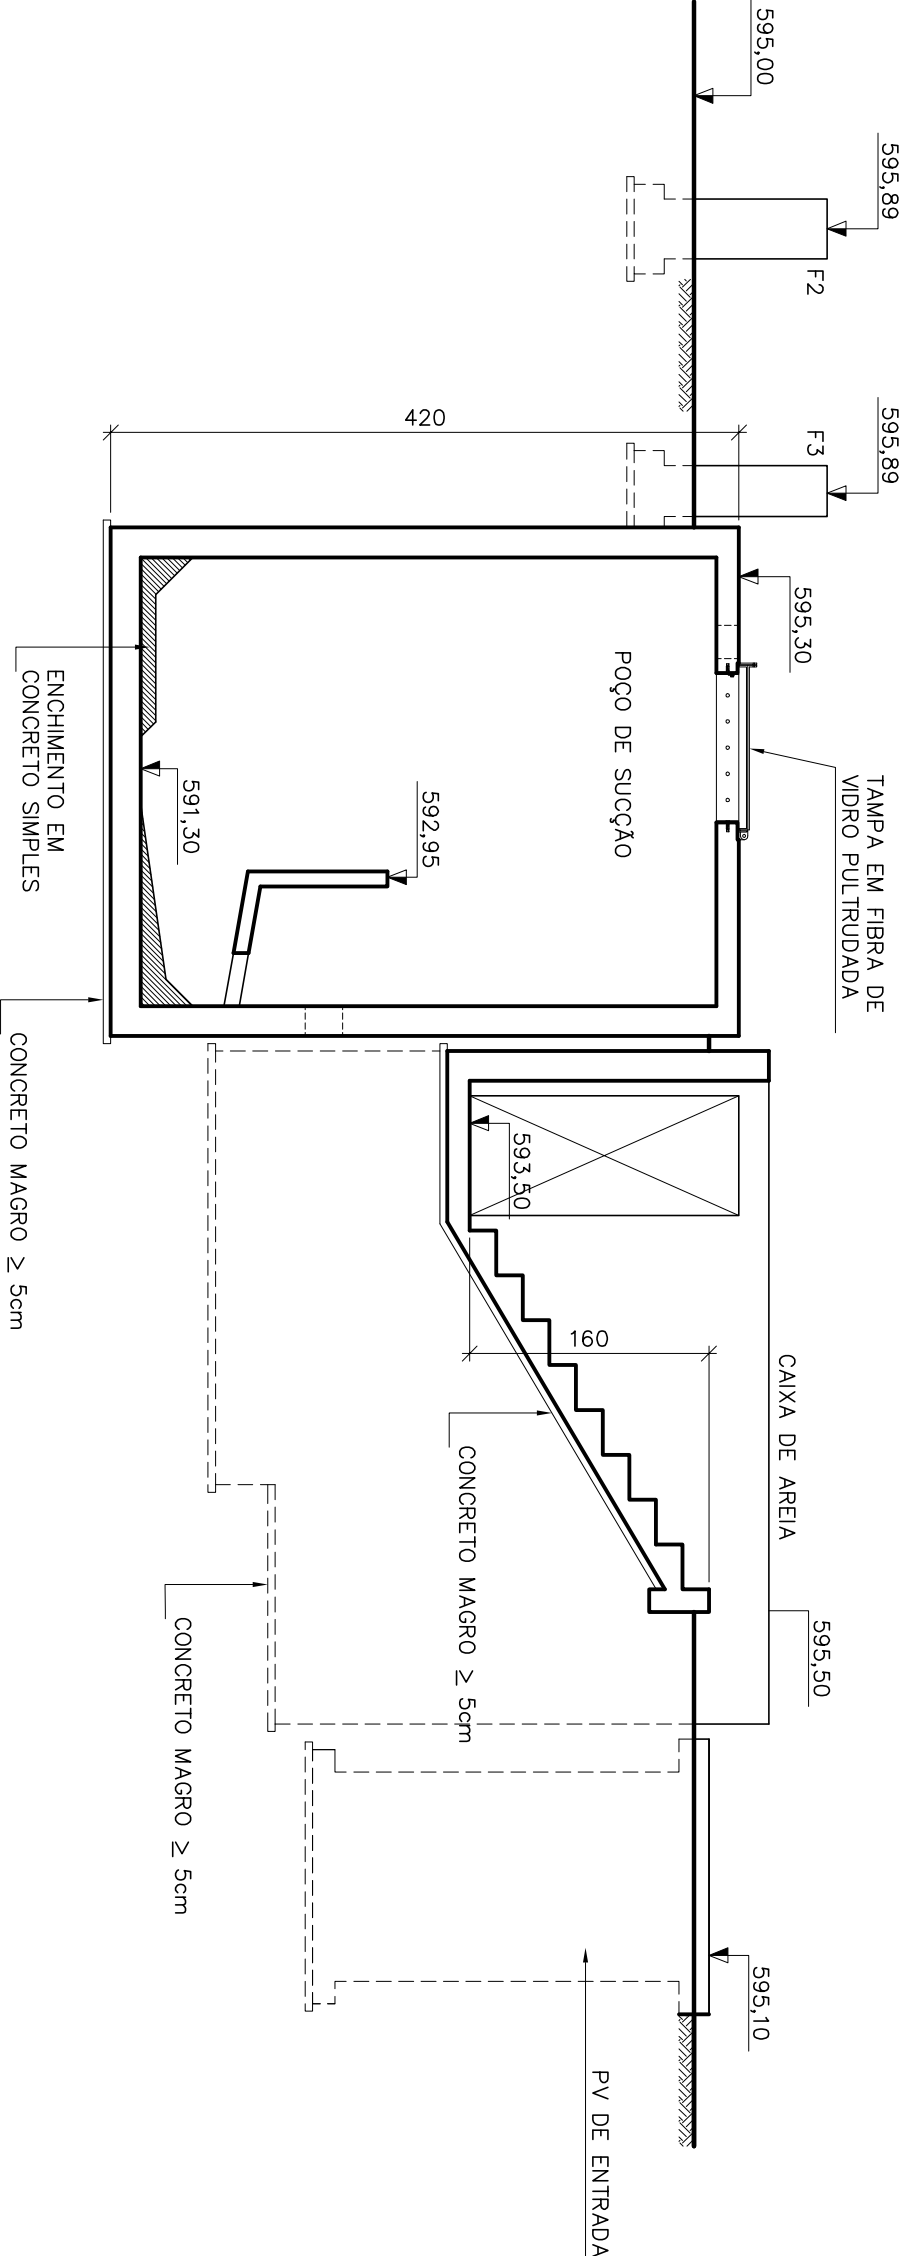


ARRANJO - CORTE BB

ESC.: 1:50

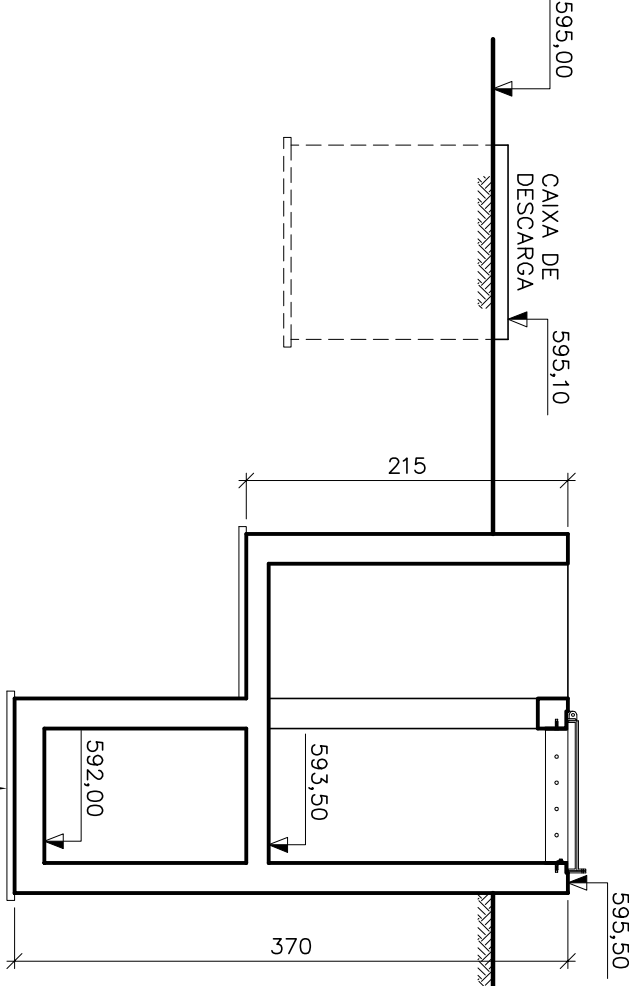


ARRANJO - CORTE DD

ESC.: 1:50

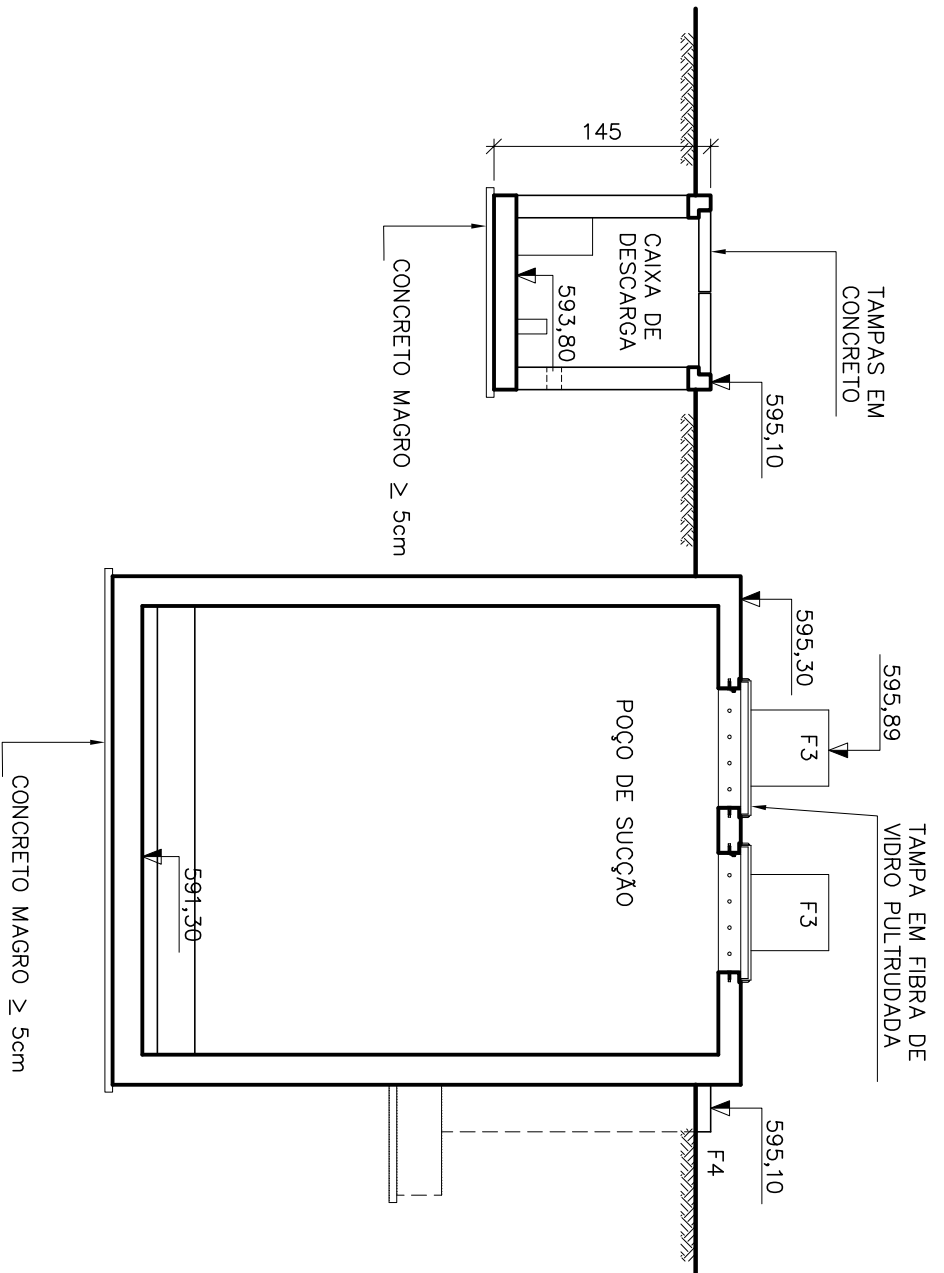

ARRANJO - CORTE CC

ESC.: 1:50

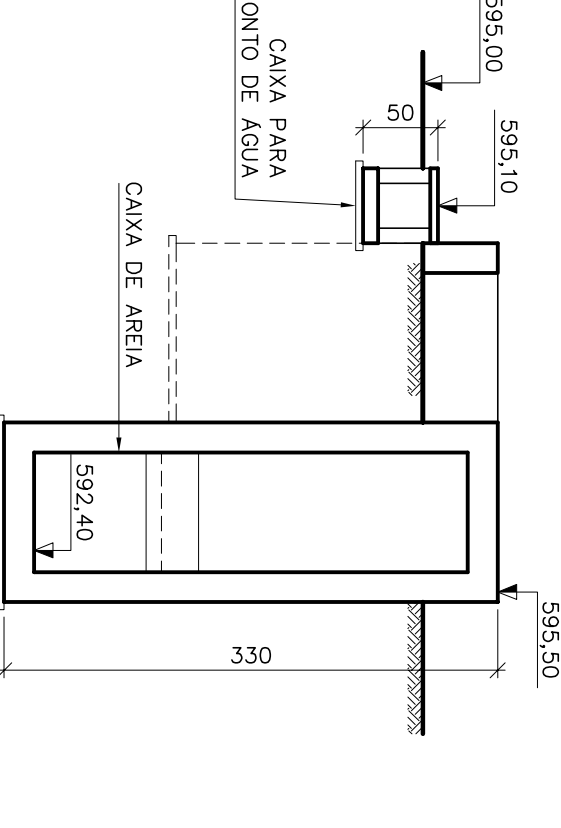

ARRANJO - CORTE EE

ESC.: 1:50

A-061-000-90-4-MC-0001	MEMORIA DE CALCULO ESTRIMARIAS DE CONCRETO	</
------------------------	--	--	----