





COR ESP.  
1 07 0,1  
2 07 0,2  
3 07 0,3  
4 07 0,4  
5 07 0,5  
6 07 0,6  
7 07 0,25  
8 07 0,09  
9 07 0,15  
140 140 0,15  
162 162 0,15

A



B

C



ESTE DESENHO É PROPRIEDADE DA  
COMPANHIA. ESPRITO SANTENSE DE  
SANEAMENTO – CESAN E NÃO PODE  
SER COPIADO SEM SUA AUTORIZAÇÃO.

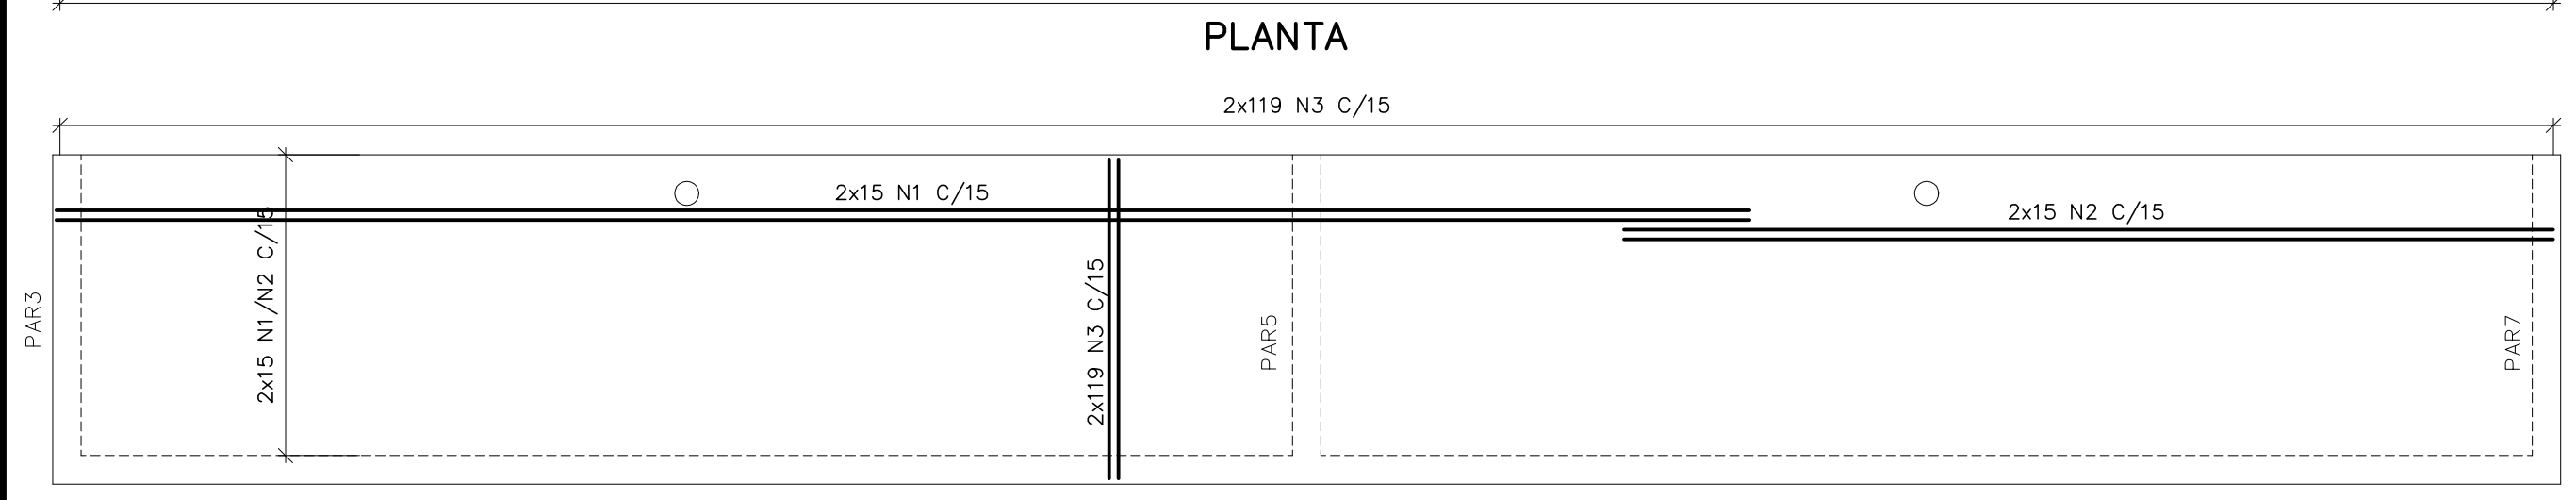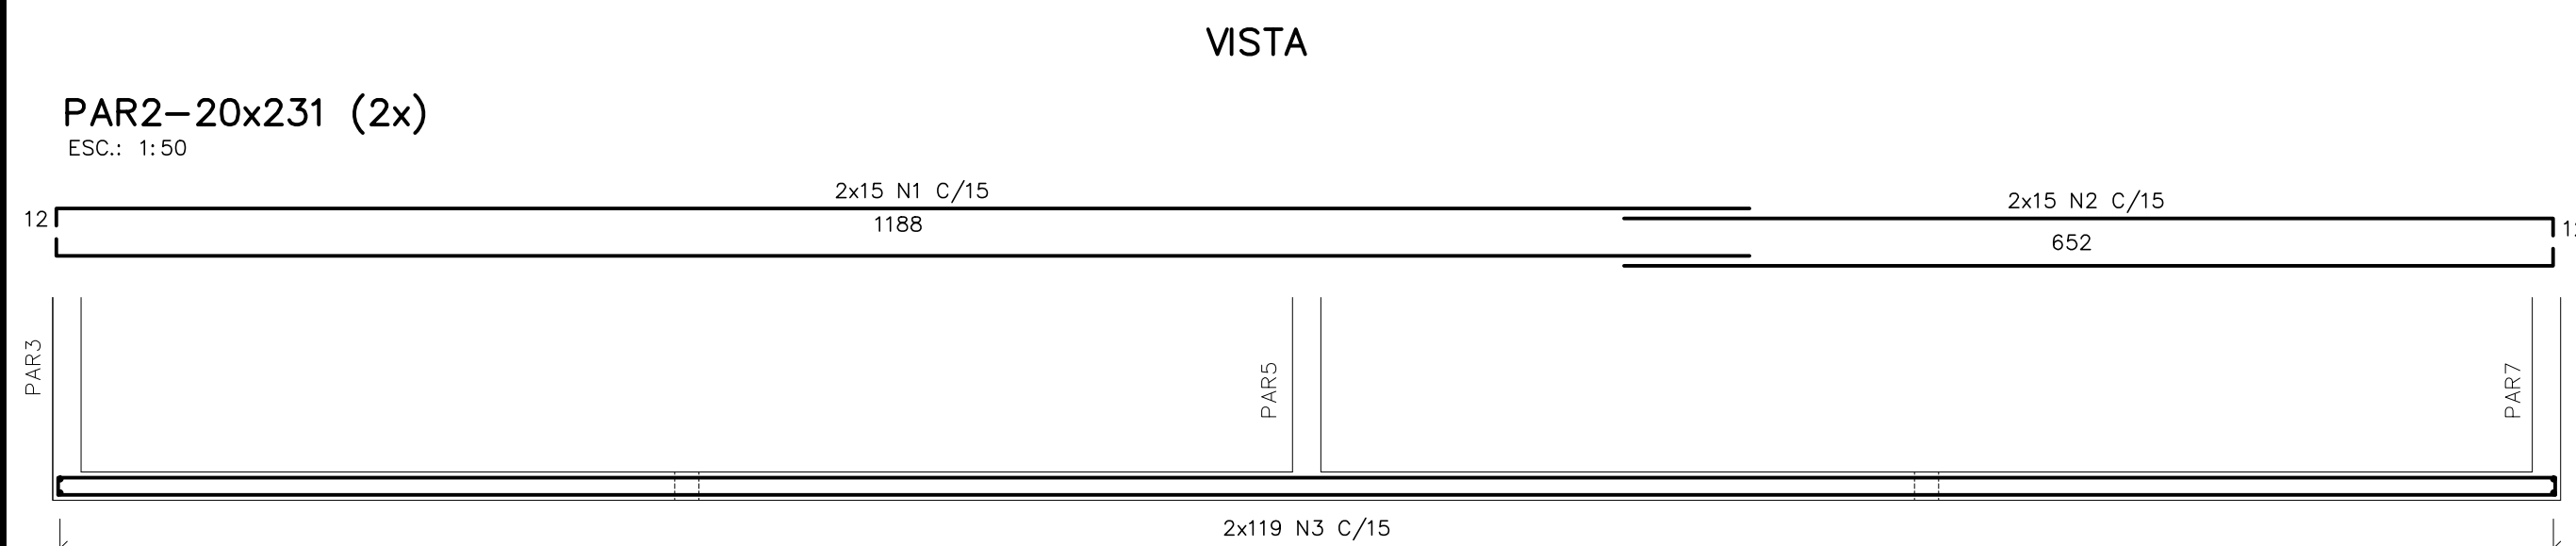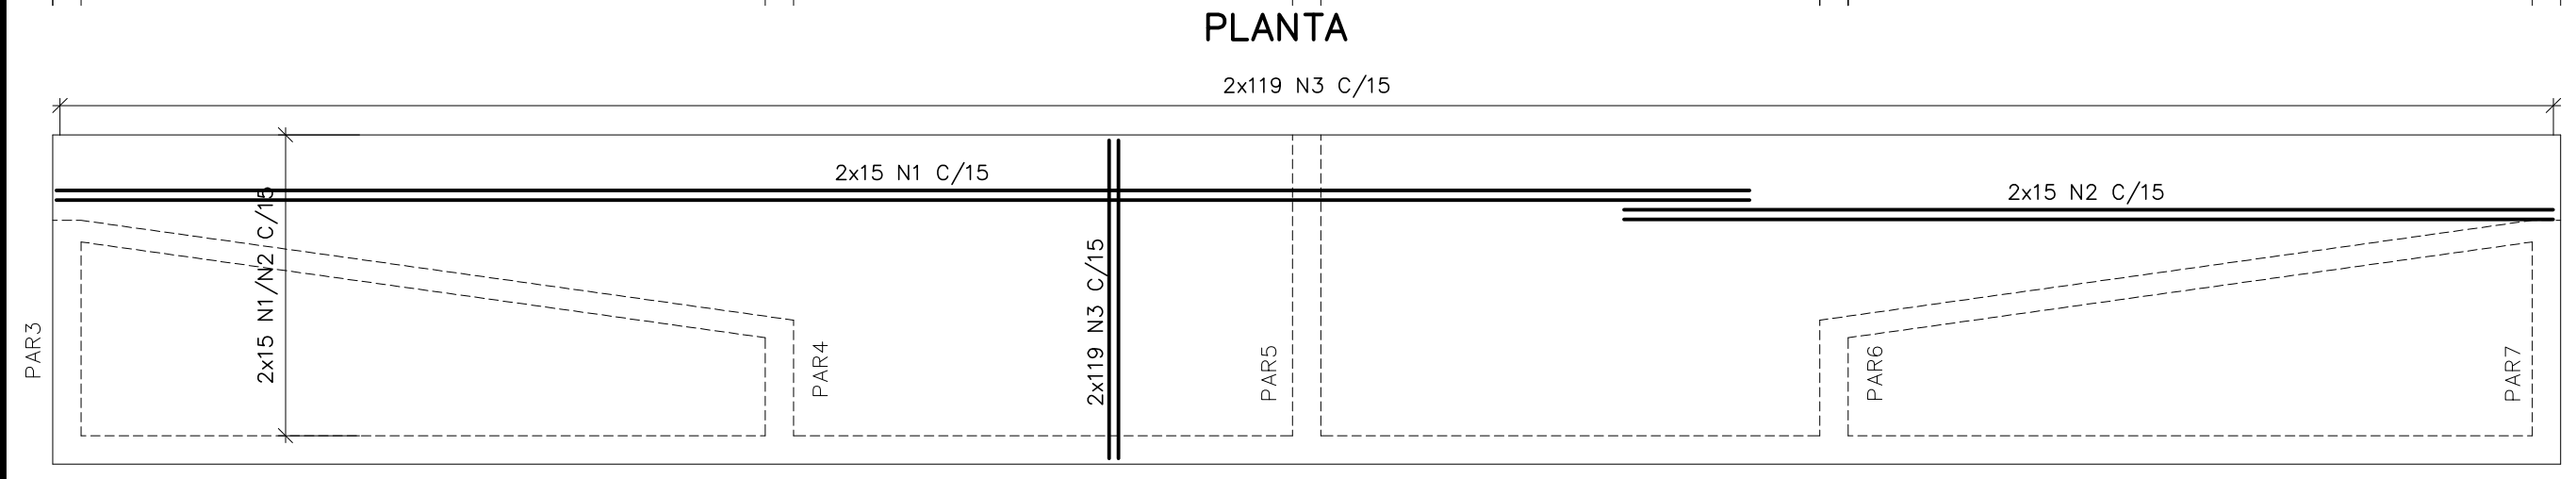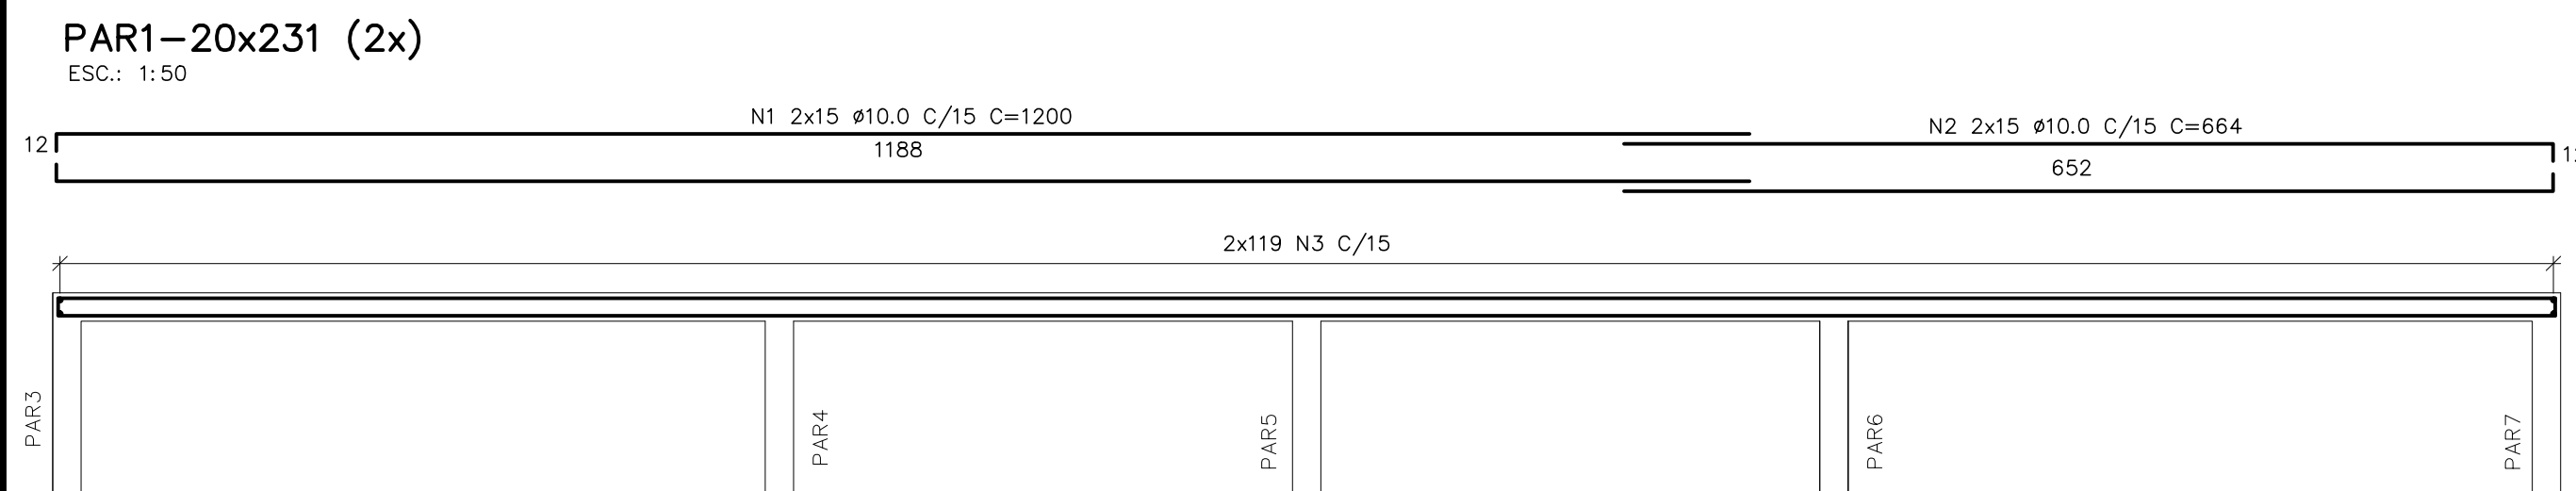

**VISTA**  
OBS.: AJUSTAR CONVENIENTEMENTE A FERRAGEM ONDE INTERFERIR COM ABERTURAS

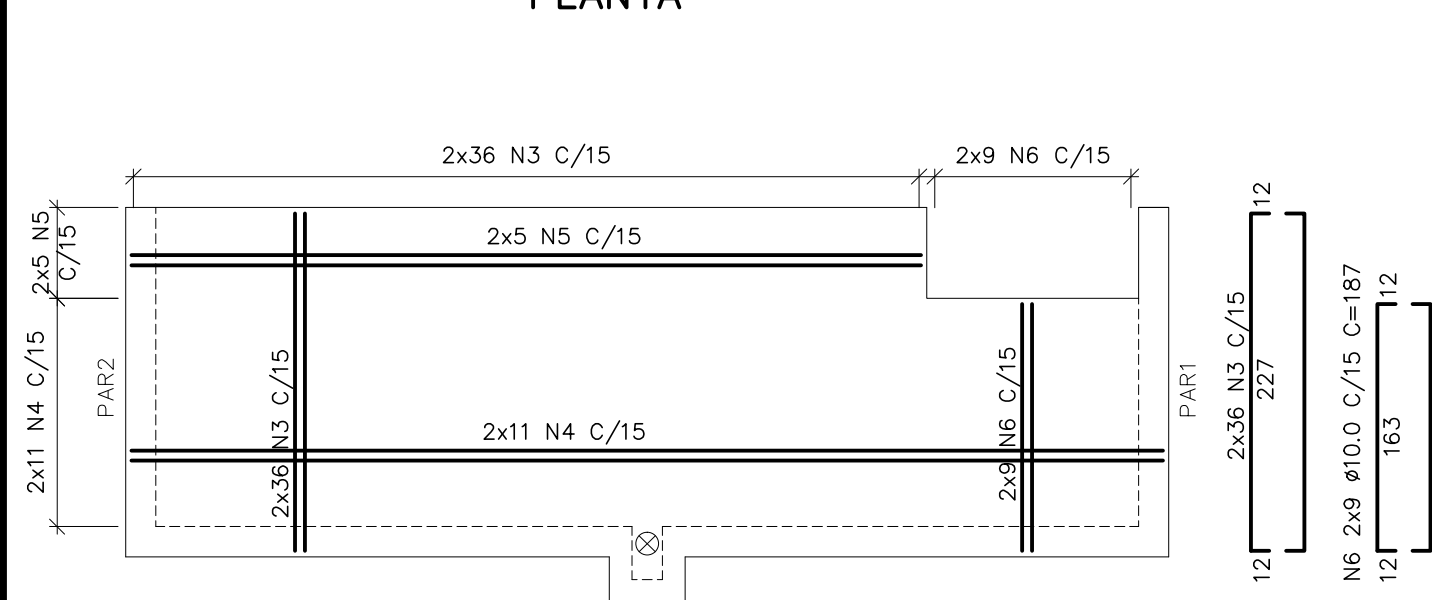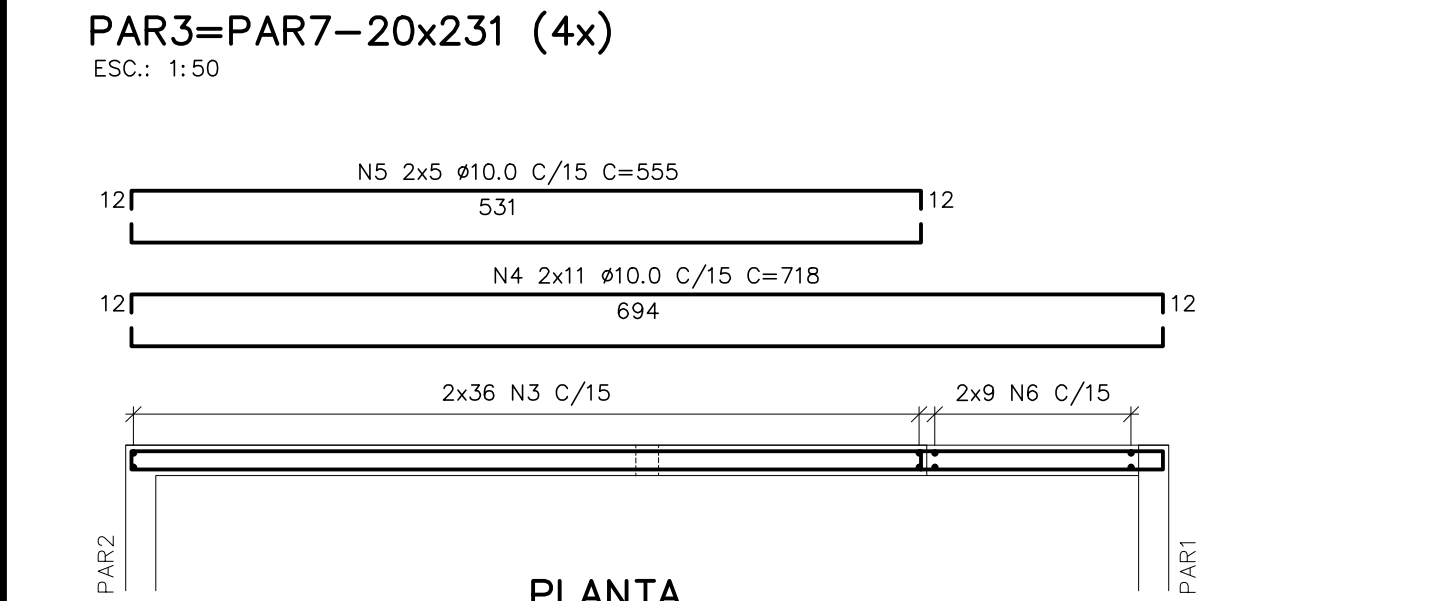

**VISTA**  
OBS.: AJUSTAR CONVENIENTEMENTE A FERRAGEM ONDE INTERFERIR COM ABERTURAS

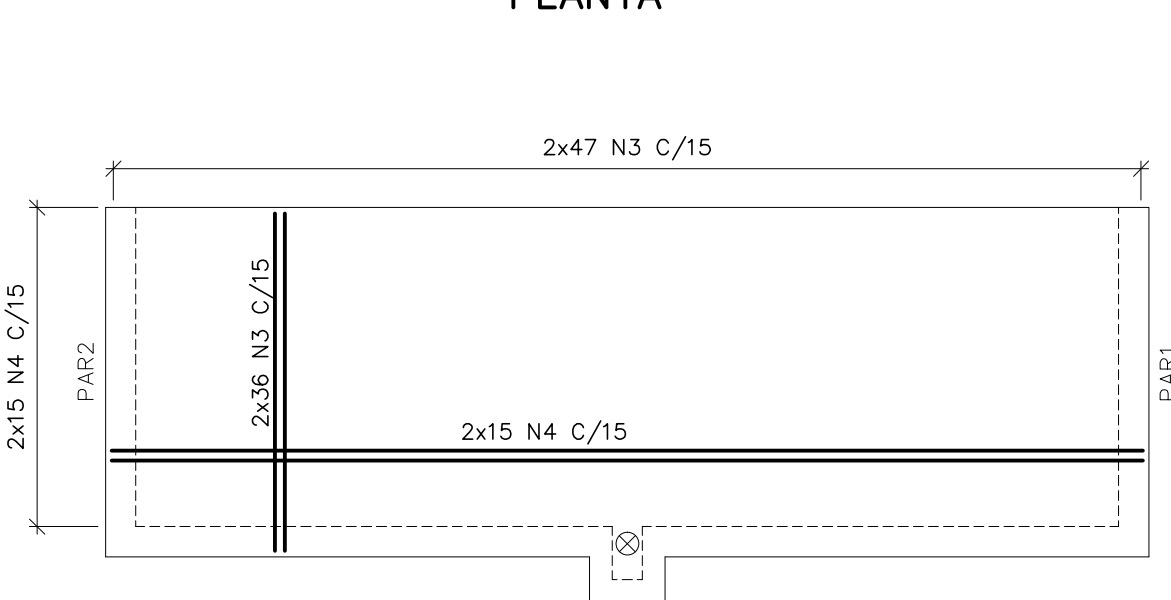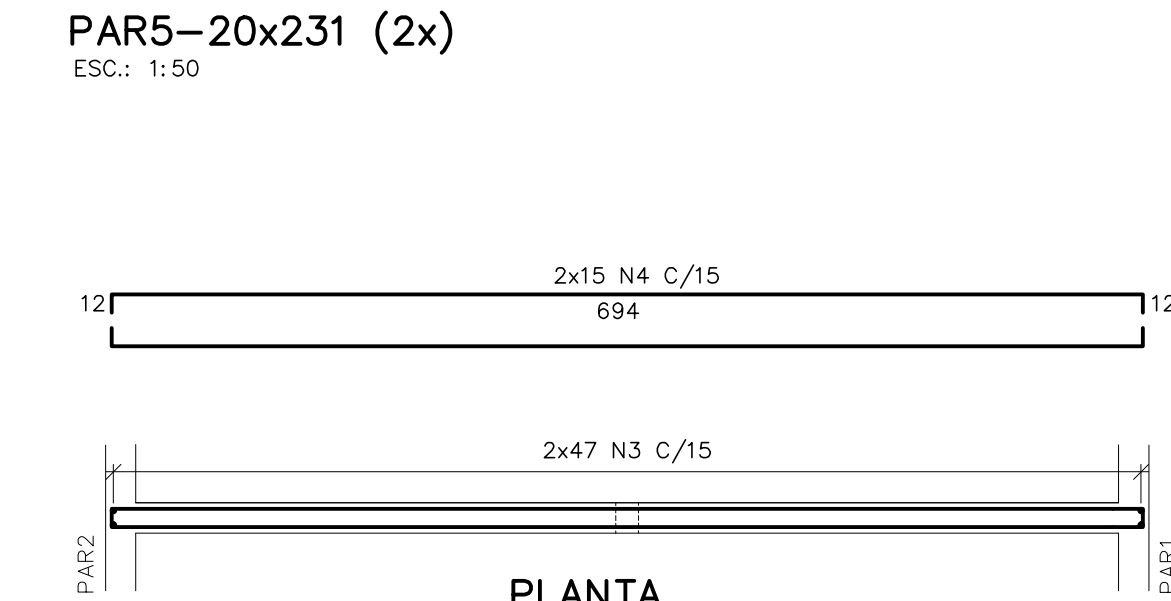

**VISTA**  
OBS.: AJUSTAR CONVENIENTEMENTE A FERRAGEM ONDE INTERFERIR COM ABERTURAS

NÚMEROS	TÍTULOS	Nº	LOCAL	DISCRIMINAÇÃO	DES.	DIV.	GER.	DATA
A-061-000-90-4-MC-0001	MEMÓRIA DE CÁLCULO ESTRUTURAS DE CONCRETO							
A-061-000-92-5-XX-0040	PROJETO HIDRÁULICO – LEITO DE SECAGEM 01/02							
A-061-000-92-5-XX-0041	PROJETO HIDRÁULICO – LEITO DE SECAGEM 02/02							
PRINCIPAIS DESENHOS DE REFERÊNCIA								

CANCELA E SUBSTITUI O DESENHO NÚMERO:

CANCELADO E SUBSTITUÍDO PELO DESENHO NÚMERO:

CENTRO DE DOCUMENTAÇÃO

RECEBIDO: / /

Nº DOC.: \_\_\_\_\_ ASS.: \_\_\_\_\_

APROVAÇÃO CESAN:

ASS.: \_\_\_\_\_ MATR.: \_\_\_\_\_

UNID.: \_\_\_\_\_ DATA: / /

ESTA APROVAÇÃO NÃO ISENTA A CONTRATADA DE SUAS RESPONSABILIDADES LEGAIS.

EMITENTE:

**ENGESOLO** **ENGENHARIA** **LTD.**  
Rua Alcobaça, 1.210 - Bairro São Francisco  
Tel.: (51) 2103-4300 - Fax: (51) 2103-4300  
Belo Horizonte - MG - CEP: 31.056-210

PROJETADO: LAERTE JUNIOR BAPTISTA

COORDENADOR: JOÃO JOSÉ FIGUEIREDO DE OLIVEIRA

CREA: 7616/D REGIÃO: ES

CREA: 11604/D REGIÃO: MG

DESENHO: ANTONIO MARIANI

Nº DES. PROJETISTA:

DATA: 15 / 02 / 2016

SA\_PRO064\_15\_DE\_11\_014\_039\_A

RESPONSÁVEL TÉCNICO: FABRÍCIA FAFA DE OLIVEIRA

CREA: 4619/D REGIÃO: ES ART Nº.: 0820160012591 DATA: 15/02/2016

EMIÇÃO CESAN

PROJETADO: ENGESOLO ENGENHARIA LTDA.

CREA: –

DESENHADO: ENGESOLO ENGENHARIA LTDA.

VERIFICADO: I-DPJ

DIVISÃO: I-DPJ

GERÊNCIA: I-GEF

ENPº CARINA DA ROSS REZENDE

ENPº DOUGLAS OLIVEIRA COUZI

DATAS

MUNICÍPIO: CONCEIÇÃO DO CASTELO DISTRITO: SEDE BAIRRO: –

NOME DO EMPREENDIMENTO: IMPLANTAÇÃO DO SISTEMA DE ESGOTAMENTO SANITÁRIO DE CONCEIÇÃO DO CASTELO

TÍTULO: ESTAÇÃO DE TRATAMENTO DE ESGOTO PROJETO ESTRUTURAL – LEITO DE SECAGEM ARMAÇÃO 03/03

ESCALA: 1:75 FOLHA: 15/19 Nº CESAN: A-061-000-92-4-XX-0015 REV: 00