CONFIGURAÇÃO DE PENAS P/ PLOTAGEM

COR		ESP.
1	07	0,1
2	07	0,2
3	07	0,3
4	07	0,4
5	07	0,5
6	07	0,6
7	07	0,25
8	07	0,09
9	07	0,15
140	140	0,15
162	162	0,15

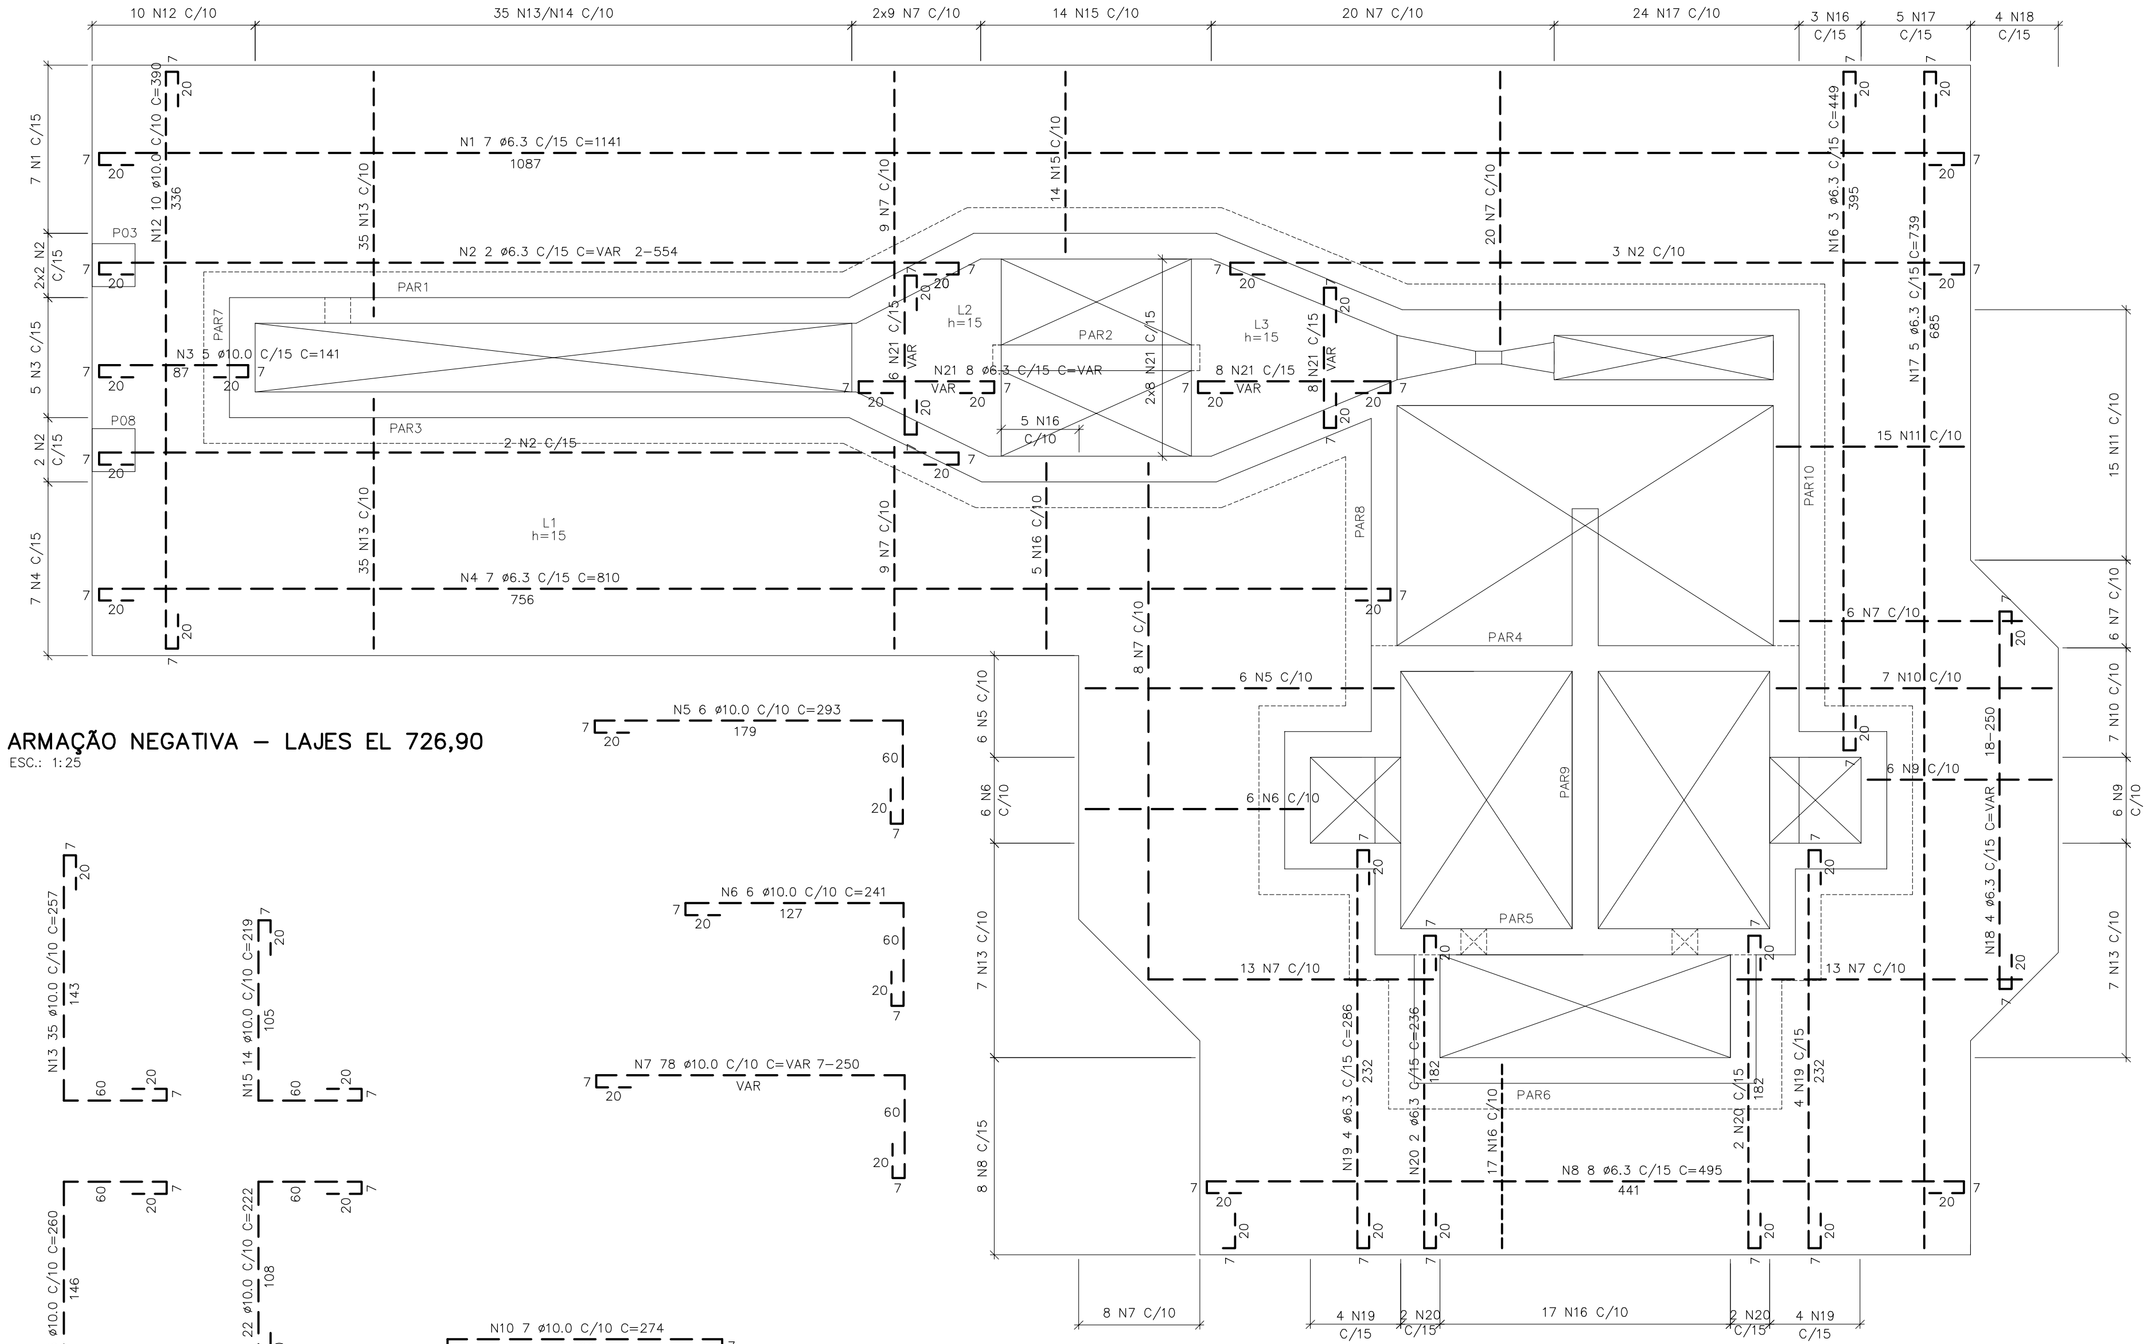

ARMAÇÃO NEGATIVA – LAJES EL 726,90

ESC.: 1:25

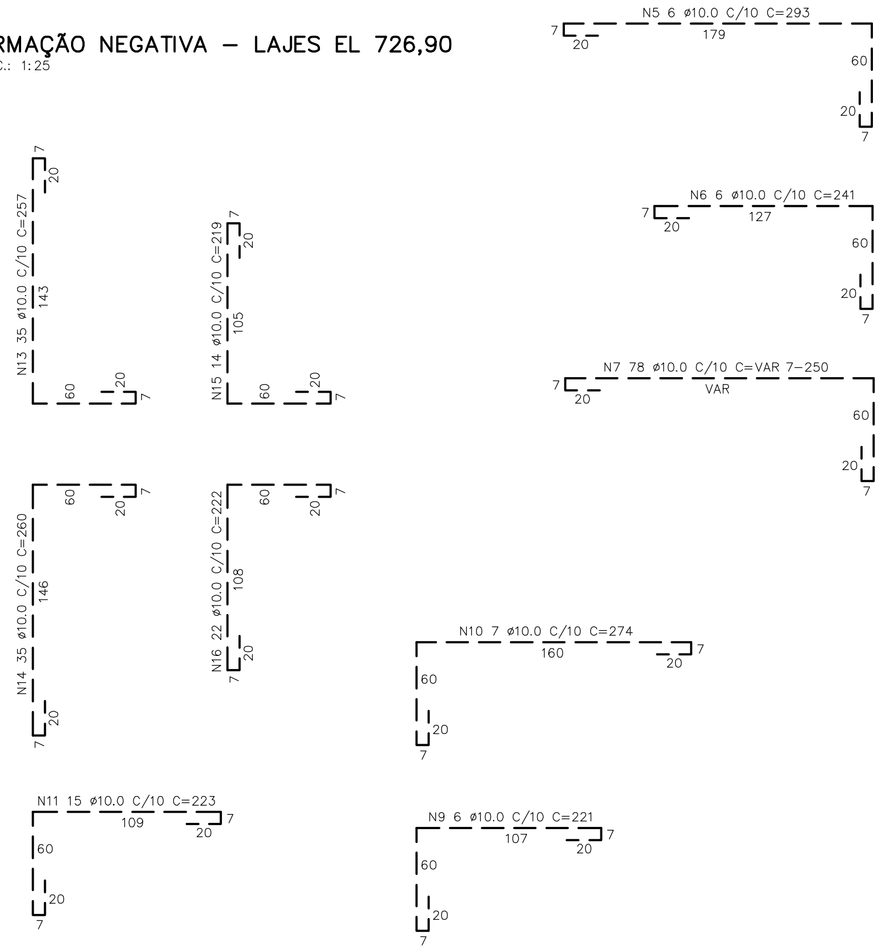

TABELA DE FERROS				
N	ø	Q	COMPRIMENTO UNIT.(cm)	COMPRIMENTO TOTAL(m)
1	6.3	7	1141	79.9
2	6.3	7	VAR	38.8
3	10.0	5	141	7.1
4	6.3	7	810	56.7
5	10.0	6	293	17.6
6	10.0	6	241	14.5
7	10.0	84	VAR	210.0
8	6.3	8	495	39.6
9	10.0	6	221	13.3
10	10.0	7	274	19.2
11	10.0	30	223	66.9
12	10.0	10	390	39.0
13	10.0	35	257	90.0
14	10.0	35	260	91.0
15	10.0	14	219	30.7
16	6.3	3	449	13.5
17	6.3	5	739	37.0
18	6.3	4	VAR	10.0
19	6.3	8	286	22.9
20	6.3	4	236	9.4
21	6.3	30	VAR	30.0

RESUMO AÇO CA-50			
ø(mm)	COMP.(m)	PESO (Kg/m)	TOTAL (Kg)
6.3	337.7	.250	84.4
10	599.0	.630	374.4
TOTAL			458.8

SIMBOLOGIA:

RAIOS (r) INTERNOS MÍNIMOS DE CURVATURA PARA GANCHOS E ESTRIBOS NBR-6118 (ITEM 6.3.4.1)		
BITOLA ø	CA-50	CA-60
< 20mm	2.5 ø	3.0 ø
> 20mm	4.0 ø	5.0 ø
ESTRIBO > 20mm	1.5 ø	1.5 ø

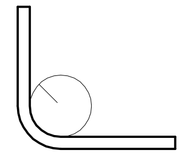

DETALHE "A"
SEM ESC.

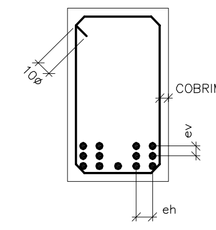

DETALHE "B"
SEM ESC.

ø
ev > 2cm
0.5 ø MAX. AGREG.

ø
eh > 2cm
1.2 ø MAX. AGREG.

NOTAS:

01- COTAS E DIMENSÕES EM CENTIMETRO E ELEVAÇÕES EM METRO, EXCETO ONDE INDICADO.

02- CONCRETO ESTRUTURAL fck= 30 MPa, CONCRETO MAGRO fck= 10 MPa.

03- PARA A CURA DO CONCRETO DEVERÁ SER UTILIZADA LAMINA D'AGUA OU LONA (MANTA BIDIM) ENCHARCADA, ADOTAR A CURA QUÍMICA E PROTEÇÃO CONTRA O VENTO IMEDIATAMENTE APÓS O PERIODO DE PEGA.

04- AS FORMAS E ESCORAMENTOS DEVERÃO SER DIMENSIONADOS E EXECUTADOS DE ACORDO COM AS PRESCRIÇÕES DA NB-11, DE MODO QUE NÃO SOFRAM DEFORMAÇÕES PREJUDICIAIS, QUER SOB A AÇÃO DOS FATORES AMBIENTAIS, QUER SOB A CARGA, ESPECIALMENTE A DO CONCRETO ANTES DO INÍCIO DA PEGA. UTILIZAR FORMA CHAPA COMPENSADA RESINADA 12mm.

05- OS MATERIAIS CONSTITUINTES DO CONCRETO ARMADO DEVERÃO ATENDER AS SUAS RESPECTIVAS ESPECIFICAÇÕES, NBR 5735, NBR 11578, NBR 7211, NBR 7480, NBR 6118:2003, ETC.

06- O LIMITE DE TOLERÂNCIA PARA COBRIMENTO DAS ARMADURAS DO CONCRETO ARMADO É DE 5mm, SENDO QUE OS COBRIMENTOS NOMINAIS ESTÃO, SEMPRE, REFERIDOS À SUPERFICIE DA ARMADURA EXTERNA, EM GERAL A FACE EXTERNA DOS ESTRIBOS.

07- ANTES DO LANÇAMENTO DO CONCRETO, DEVERÁ SER VERIFICADA A EXATIDÃO DIMENSIONAL DAS FORMAS EM RELAÇÃO AO PROJETO ESTRUTURAL, A FIM DE ASSEGURAR-SE A GEOMETRIA DA ESTRUTURA.

08- NO LANÇAMENTO DO CONCRETO NAS FORMAS, DEVE-SE TOMAR AS PRECAUÇÕES NECESSÁRIAS PARA QUE NÃO HAJA SEGREGAÇÃO DO MESMO, RECOMENDA-SE QUE A ALTURA DE QUEDA LIVRE NÃO ULTRAPASSE 2,00 METROS.

09- EM NENHUMA HIPOTESE O LANÇAMENTO DO CONCRETO PODERÁ SER FEITO APÓS O INÍCIO DA PEGA.

10- TODAS AS COLOCAÇÕES CONSTANTES NESTE QUADRO SÃO DE OBRIGAÇÃO DO RESPONSAVEL TÉCNICO PELA EXECUÇÃO DA OBRA, QUE DEVE TER "ART-CREA" RECOLHIDA ANTES DO INÍCIO DA OBRA.

11- RAIO DE DOBRAMENTO: BARRAS = 5,0 ø - ESTRIBOS = 6,0 %

12- EMENDAS POR TRANSPASSE = 70 ø

13- TODA ARMADURA QUE FOR INTERCEPTADA POR FUROS OU ABERTURAS DEVERÁ SER, CORTADA E DOBRADA ADEQUADAMENTE, OBEDECENDO AS PRESCRIÇÕES DE COBRIMENTO MÍNIMO ADOTADO.

14- TENSÃO ADMISSIVEL DO SOLO DE 0,40 kgf/cm2, CONFORME BOLETIM DE SONDAGEM FURO SPT-05.

15- IMPERMEABILIZAÇÃO: PARA PROTEÇÃO MECÂNICA DO CONCRETO (INTERNO), RECOMENDAMOS REVESTIMENTOS MINERAIS À BASE DE SILICATOS POLIMÉRICOS (Konusit KK10 MC BAUCHEMIE), LOGO APÓS DESFORMA: APLICAR MANUALMENTE DUAS CAMADAS DE Konusit KK10, SOBRE PONTE DE ADERÊNCIA Konisit HB (VER INSTRUÇÕES DO FABRICANTE). PARA FIXAÇÃO DE TUBOS NAS ABERTURAS: SELANTE À BASE DE ALCATRÃO E POLIURETANO (SIKAFLEX "T68 E T68 NS") OU SIMILAR.

ESTE DESENHO É PROPRIEDADE DA COMPANHIA ESPÍRITO SANTENSE DE SANEAMENTO - CESAN E NÃO PODE SER COPIADO SEM SUA AUTORIZAÇÃO.

NÚMEROS	TÍTULOS
A-064-000-90-4-MC-0001	MEMÓRIA DE CÁLCULO ESTRUTURAS DE CONCRETO
A-064-000-92-5-XX-0033	PROJETO HIDRÁULICO - TRATAMENTO PRIMÁRIO 01/07
A-064-000-92-5-XX-0034	PROJETO HIDRÁULICO - TRATAMENTO PRIMÁRIO 02/07
A-064-000-92-5-XX-0035	PROJETO HIDRÁULICO - TRATAMENTO PRIMÁRIO 03/07
A-064-000-92-5-XX-0036	PROJETO HIDRÁULICO - TRATAMENTO PRIMÁRIO 04/07
A-064-000-92-5-XX-0037	PROJETO HIDRÁULICO - TRATAMENTO PRIMÁRIO 05/07

PRINCIPAIS DESENHOS DE REFERÊNCIA

Nº	LOCAL	DISCRIMINAÇÃO	DES.	DIV.	GER.	DATA

REVISÃO

CANCELA E SUBSTITUI O DESENHO NÚMERO:

CANCELADO E SUBSTITUIDO PELO DESENHO NÚMERO:

CENTRO DE DOCUMENTAÇÃO

RECEBIDO: __/__/__

Nº DOC.: _____ ASS.: _____

APROVAÇÃO CESAN:

ASS.: _____ MATR.: _____

UNID.: _____ DATA: __/__/__

ESTA APROVAÇÃO NÃO ISENTA A CONTRATADA DE SUAS RESPONSABILIDADES LEGAIS.

EMITENTE: ENGESOLO ENGENHARIA LTDA.
Rua Alcobaça, 1.210 - Bairro São Francisco
Tel.: (31) 2103.4300 - Fax: (31) 2103.4399
Belo Horizonte - MG - CEP: 31.255-210

PROJETADO: LAERTE JUNIOR BAPTISTA
COORDENADOR: JOÃO JOSE FIGUEIREDO DE OLIVEIRA
CREA: 7616/D REGIÃO: ES
CREA: 11604/D REGIÃO: MG
DESENHO: ANTÔNIO MARIANI
Nº DES. PROJETISTA: SA_PR064_15_DE_11_013_013_A
DATA: 30 / 03 / 2016
RESPONSÁVEL TÉCNICO: FABRÍCIA FAFÁ DE OLIVEIRA
CREA: 4619/D REGIÃO: ES ART Nº: 0820160012591 DATA: 30/03/2016

EMISSÃO CESAN	DATAS
PROJETADO: ENGESOLO ENGENHARIA LTDA.	
CREA: -	
DESENHADO: ENGESOLO ENGENHARIA LTDA.	-
VERIFICADO: I-DPJ ENG° PIERRE PARMENTIER ROSSELLI	-
DIVISÃO: I-DPJ ENG° CARINA DA ROSS REZENDE	-
GERÊNCIA: I-GEP ENG° DOUGLAS OLIVEIRA COUZI	-

CESAN

MUNICÍPIO: DIVINO DE SÃO LOURENÇO | DISTRITO: SEDE | BAIRRO: -

NOME DO EMPREENDIMENTO: IMPLANTAÇÃO DO SISTEMA DE ESGOTAMENTO SANITÁRIO DE DIVINO DE SÃO LOURENÇO

TÍTULO: ESTAÇÃO DE TRATAMENTO DE ESGOTO
PROJETO ESTRUTURAL - TRATAMENTO PRIMÁRIO
ARMAÇÃO NEGATIVA - LAJE SUPERIOR

ESCALA:	FOLHA:	Nº CESAN	REV:
INDICADA	07 / 12	A-064-000-92-4-XX-0007	00