

OBSERVAÇÃO:


- O TIPO DE FUNDAÇÃO DEVERÁ SER DEFINIDO APÓS A EXECUÇÃO DA SONDAGEM.

QUANTITATIVO:

1	-	CONCRETO	-	27,00	m3
2	-	FORMA	-	240,00	m2
3	-	AÇO	-	3.618	kgf
		CA-60	5.0	2	kgf
		CA-50	8.0	425	kgf
		CA-50	10.0	882	kgf
		CA-50	12.5	1.440	kgf
		CA-50	20.0	869	kgf

NOTAS:

- 1 - COTAS E DIMENSÕES EM CENTÍMETRO
2 - ELEVAÇÕES EM METRO
3 - CONCRETO ESTRUTURAL fck >= 30 MPA
4 - FATOR ÁGUA/CEMENTO <= 0,5
5 - AÇO CA60 E CA50
6 - COBRIMENTO MÍNIMO DA ARMAÇÃO = 4 cm

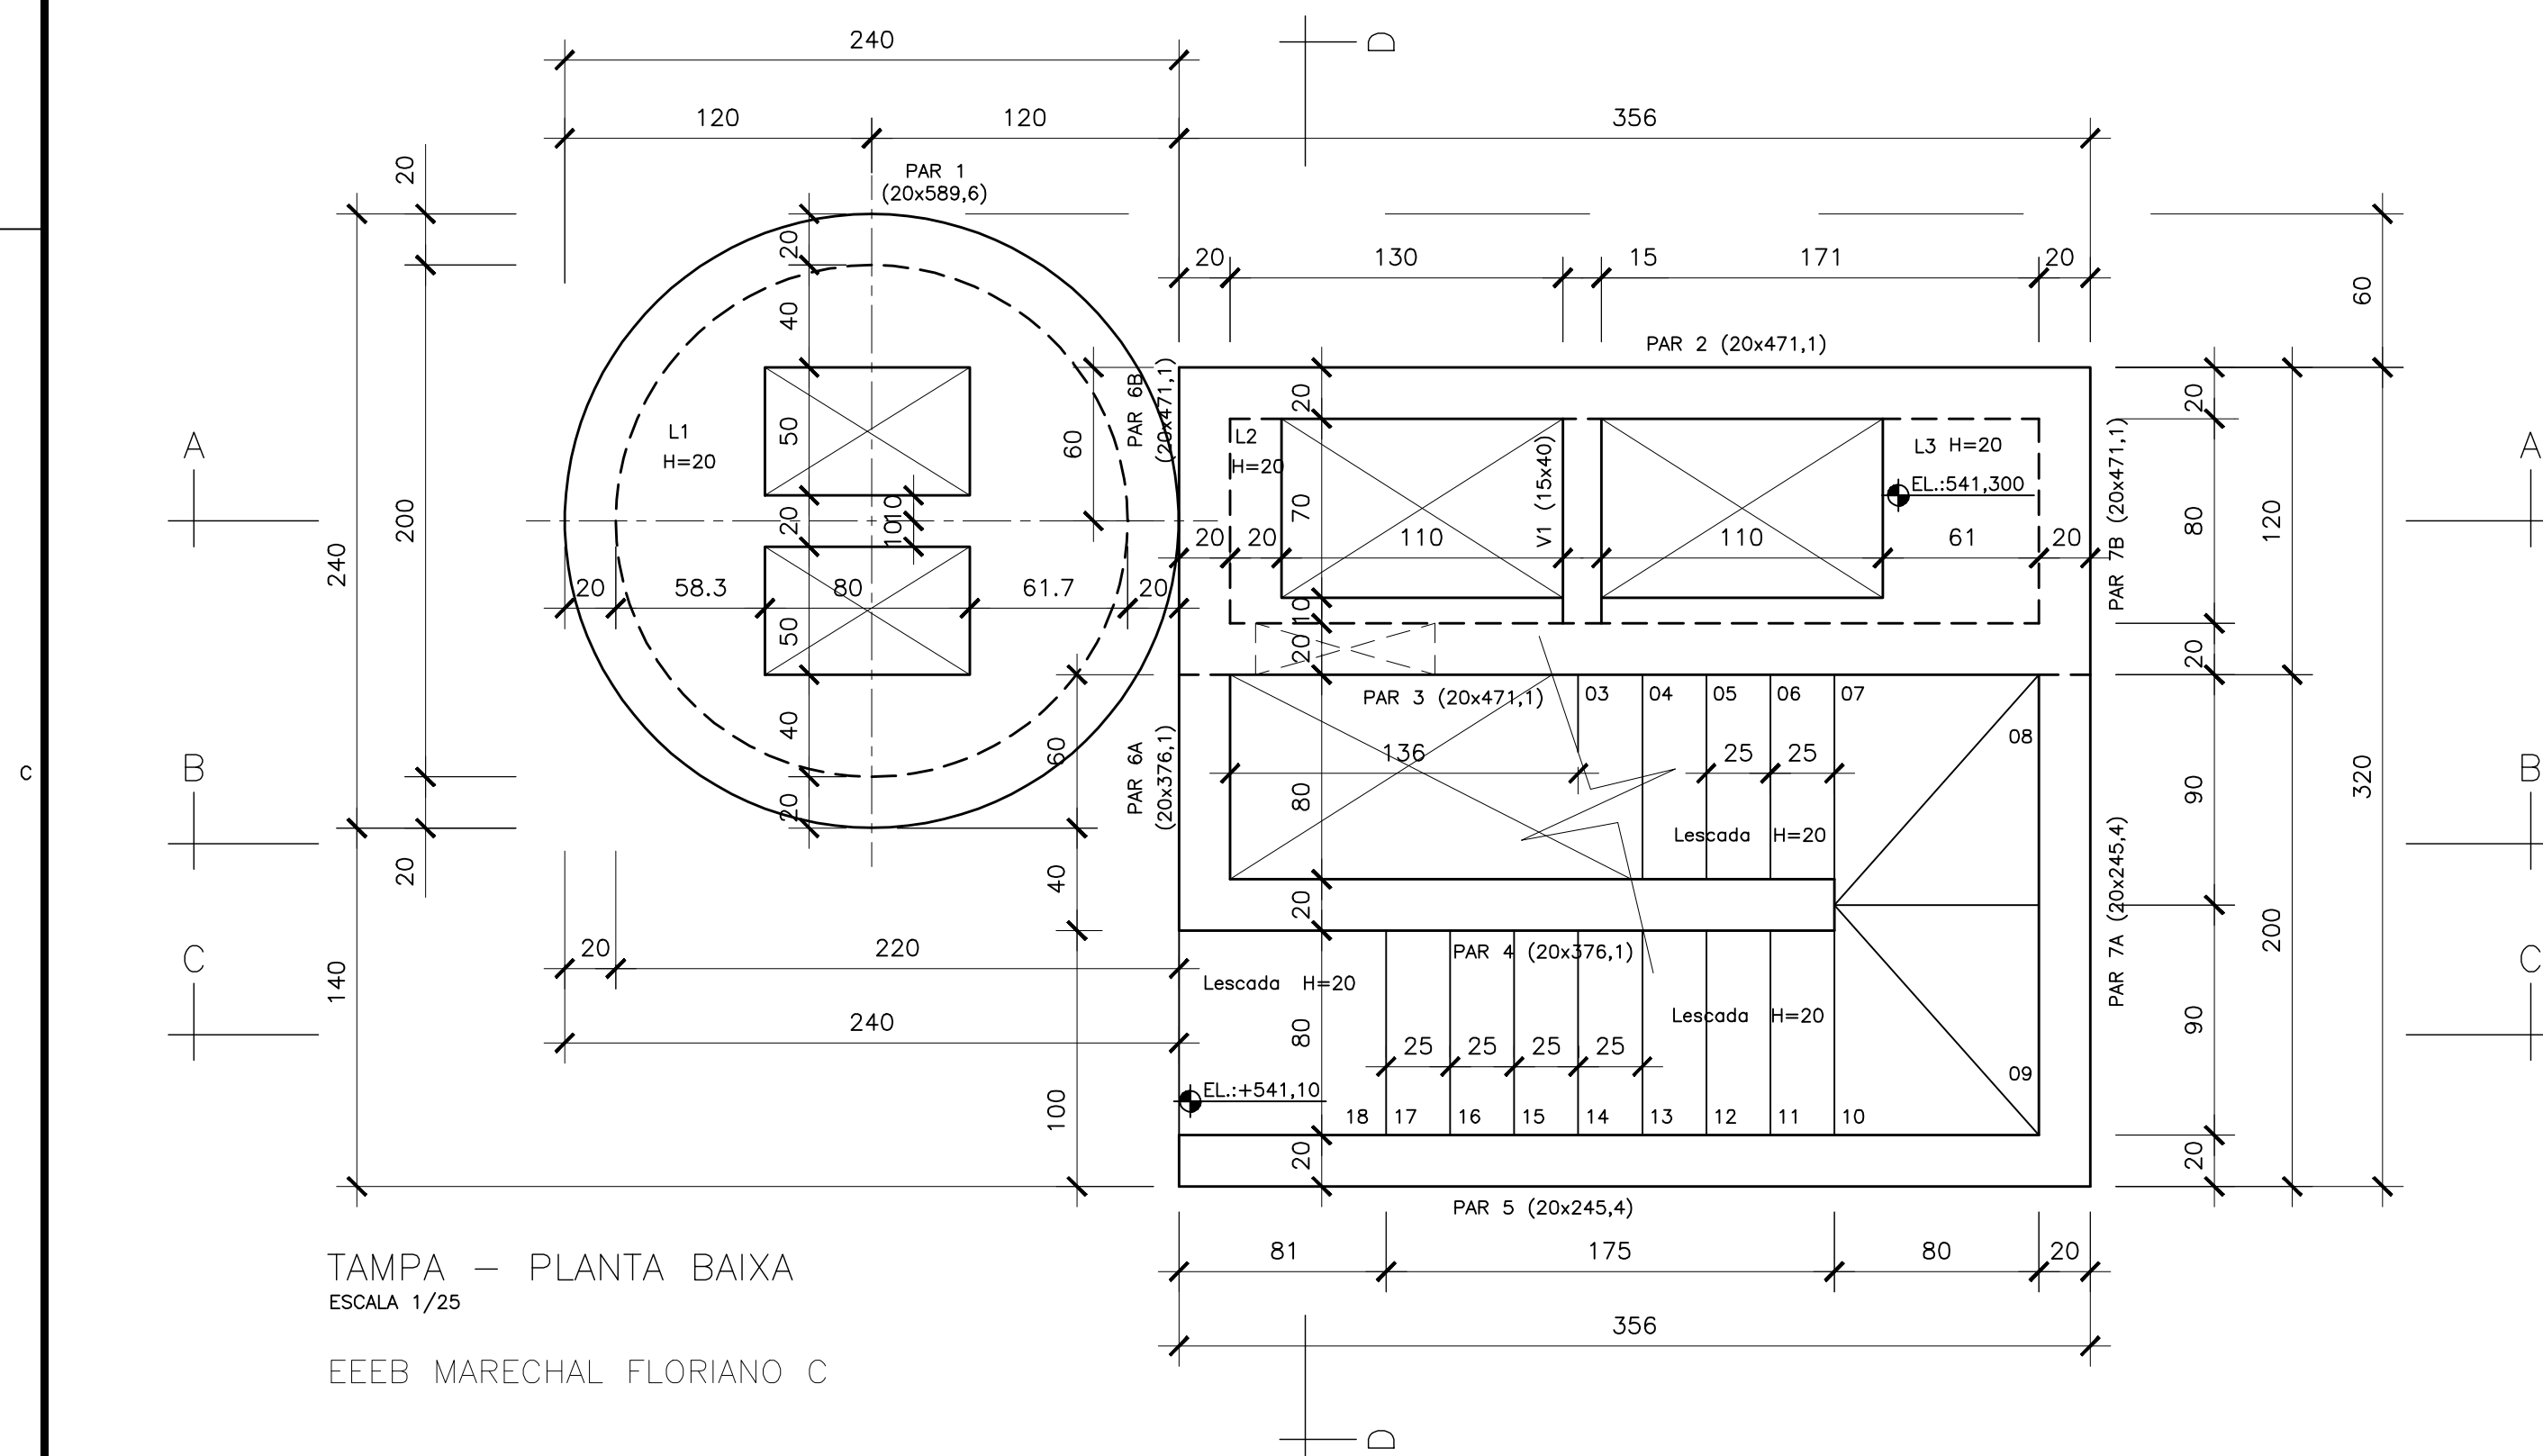

EEEB MARECHAL FLORIANO C

[illegible]

ESTE DESENHO É PROPRIEDADE DA
COMPANHIA ESPÍRITO SANTENSE DE
SANEAMENTO - CESAN E NÃO PODE
SER COPIADO SEM SUA AUTORIZAÇÃO.