


TABELA DE ARMADURA

NÍVEL INTERMEDIÁRIO – ARMAÇÃO DA LAJE				
N°	Ø	QUANT.	COMP.	TOTAL
1	8.0	5	85	425
2	8.0	18	70	1260
3	8.0	12	191	2292
4	8.0	32	126	4032
5	8.0	12	140	1680
RESUMO				
CATEG.	Ø		COMP.	PESO
CA-50	8.0		97	42
			TOTAL (Kaf)	42

TAMPA – ARMAÇÃO DA LAJE				
Nº	Ø	QUANT.	COMP.	TOTAL
1	10,0	6	190	1140
2	10,0	6	210	1260
3	10,0	10	50	500
4	10,0	8	110	880
5	10,0	7	74	518
6	10,0	2	346	692
7	10,0	7	33	231
8	10,0	6	VAR	810
9	10,0	12	VAR	780
10	10,0	8	VAR	1056
11	10,0	7	VAR	1610
RESUMO				
CATEG.	Ø	COMP.		PESO
CA-50	10,0	95		60
		TOTAL (Kg)		60

ESCALA - ARMAÇÃO				
Nº	Ø	QUANT.	COMP.	TOTAL
1	8,0	6	368	2208
2	8,0	6	123	738
3	8,0	35	100	3500
4	8,0	6	485	2910
5	8,0	6	223	1338

RESUMO			
CATEG.	Ø	COMP.	PESO
CA-50	8,0	107	46
		TOTAL (Kgf)	46

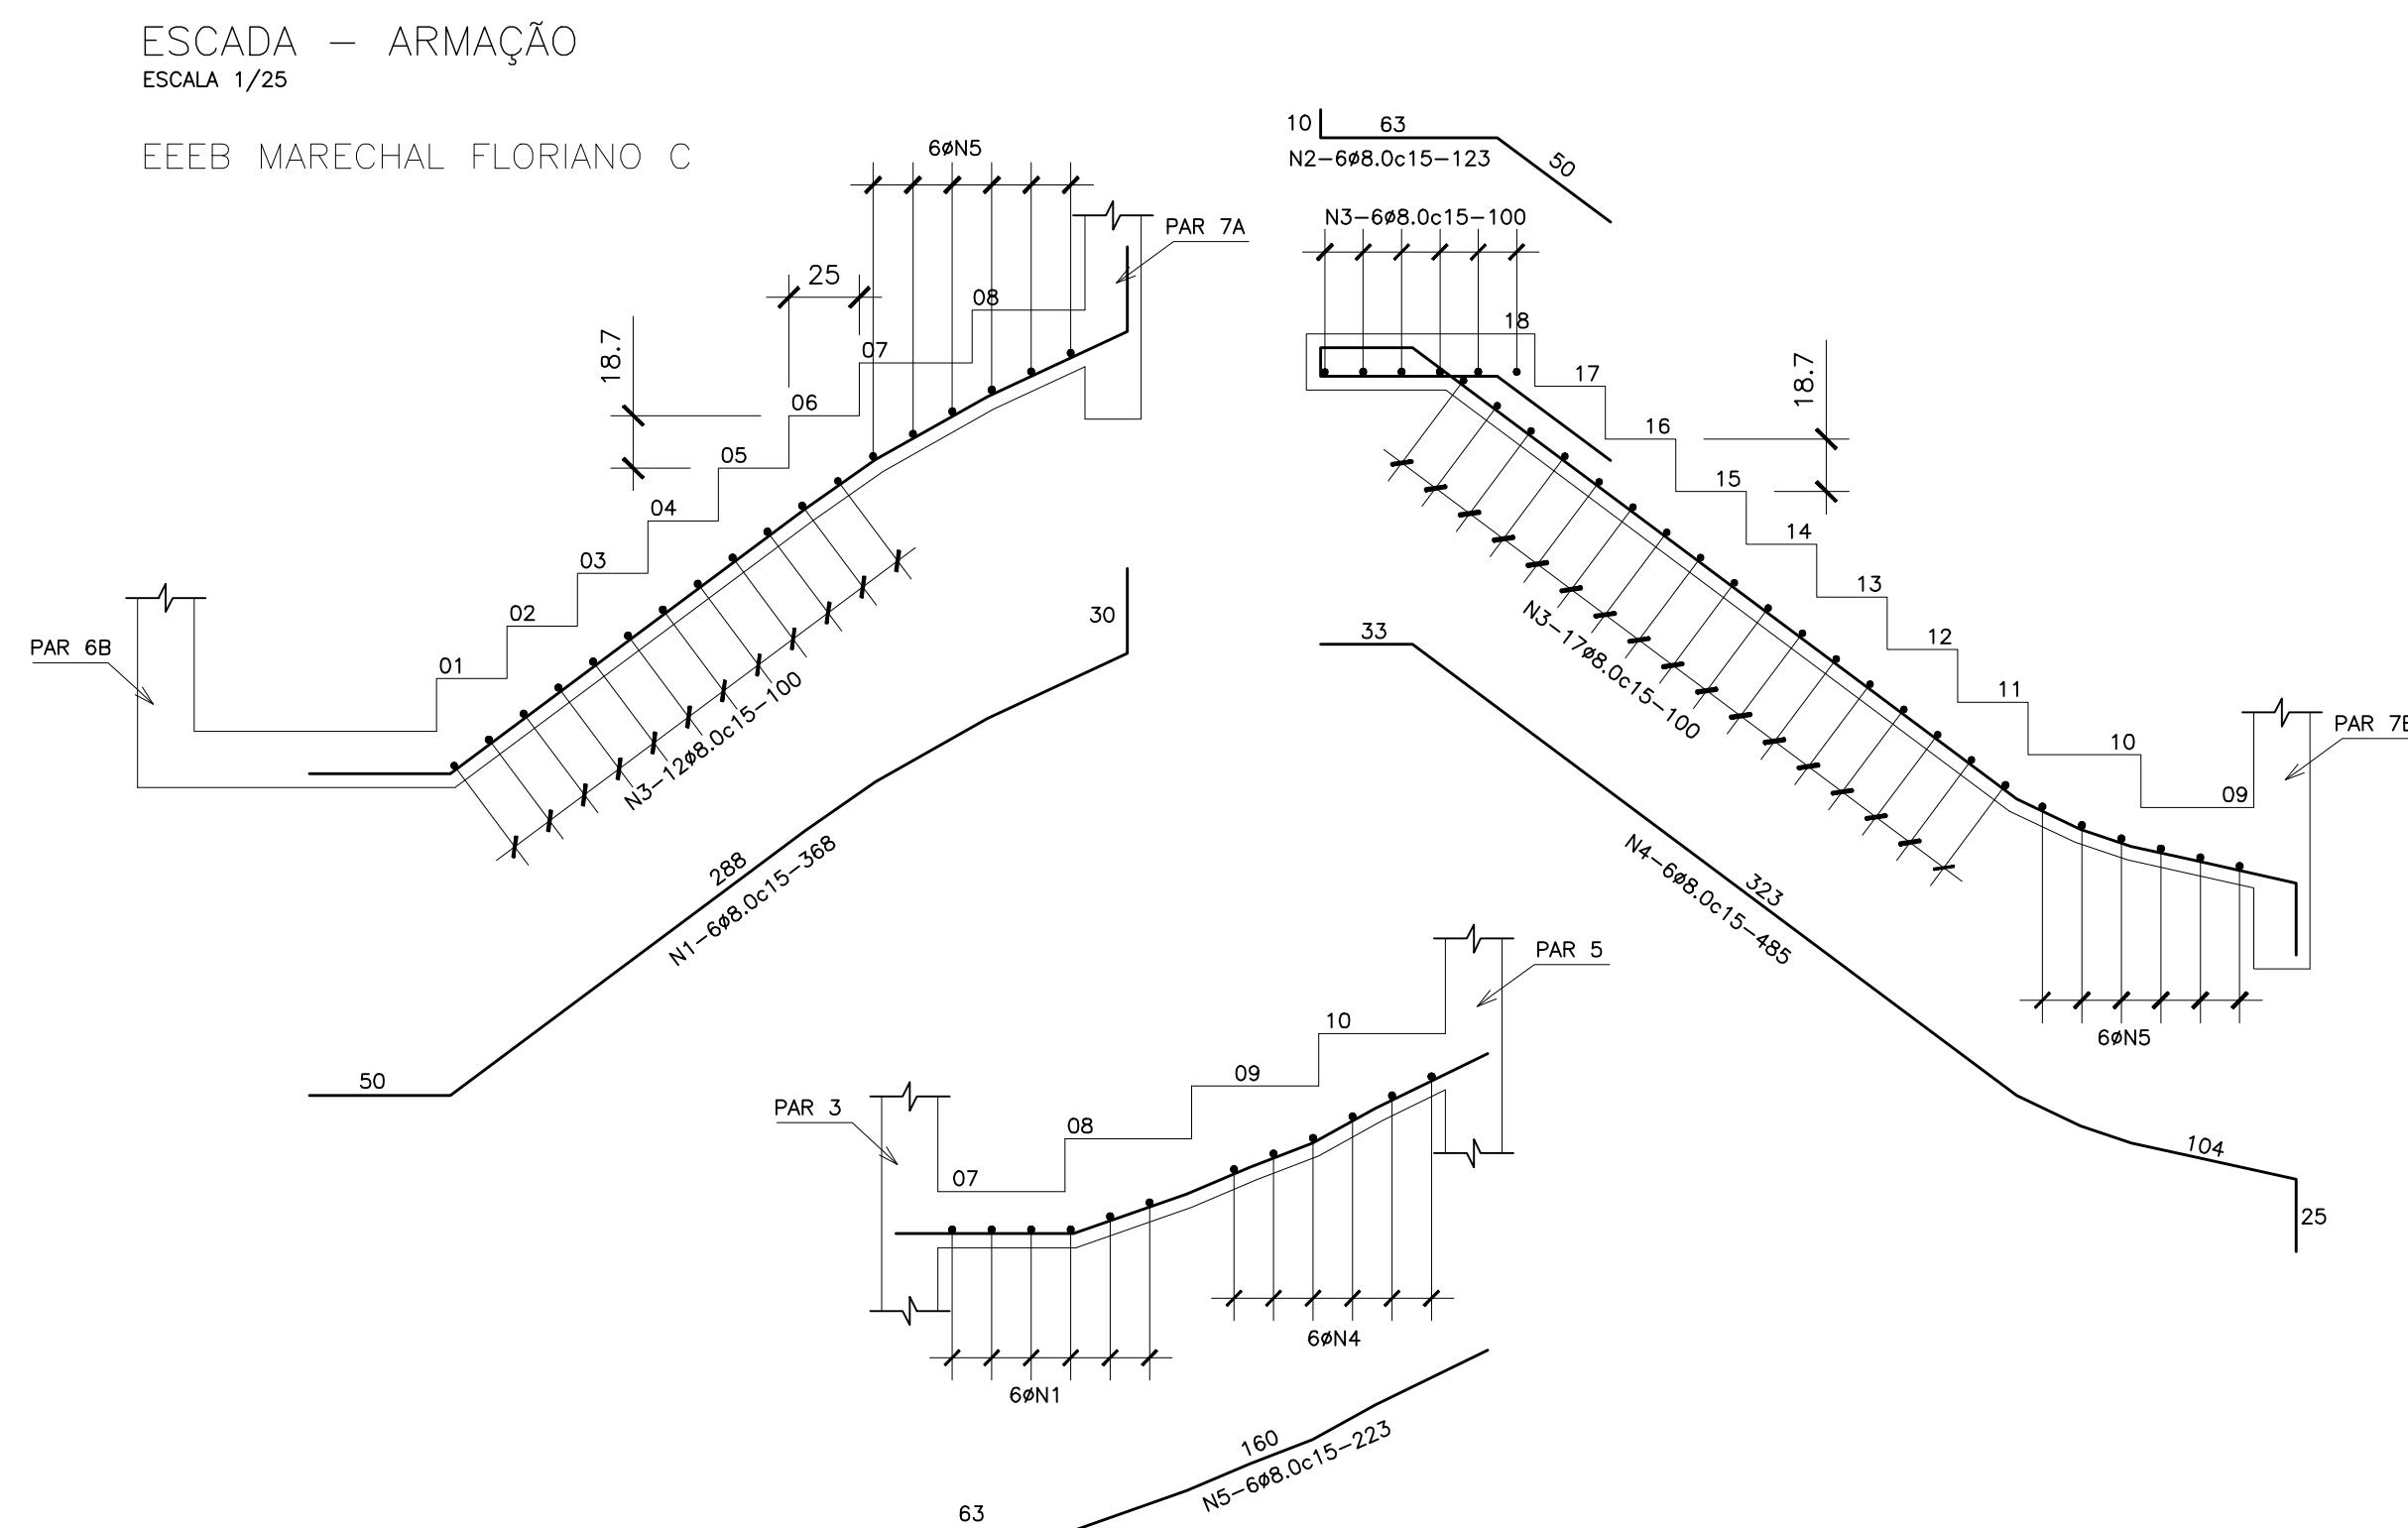

EEEB MARECHAL FLORIANO C

OBSERVAÇÃO:

- O TIPO DE FUNDAÇÃO DEVERÁ SER DEFINIDO APÓS A EXECUÇÃO DA SONDAGEM.

NOTAS:

- 1 - COTAS E DIMENSÕES EM CENTÍMETRO
- 2 - ELEVÇÕES EM METRO
- 3 - CONCRETO ESTRUTURAL $f_{ck} \geq 30$ MPa
- 4 - FATOR ÁGUA/CEMENTO $\leq 0,5$
- 5 - AÇO CA60 E CA50
- 6 - COBRIMENTO MÍNIMO DA ARMAÇÃO = 4 cm

ESTE DESENHO É PROPRIEDADE DA
COMPANHIA ESPÍRITO SANTENSE DE
SANEAMENTO – CESAN E NÃO PODE
SER COPIADO SEM SUA AUTORIZAÇÃO.