



CONFIGURAÇÃO DE  
PENAS P/ PLOTAGEM


COR	ESP.
1	07 0,1
2	07 0,2
3	07 0,3
4	07 0,4
5	07 0,5
6	07 0,6
7	07 0,25
8	07 0,09
9	07 0,15
140	140 0,15
162	162 0,15

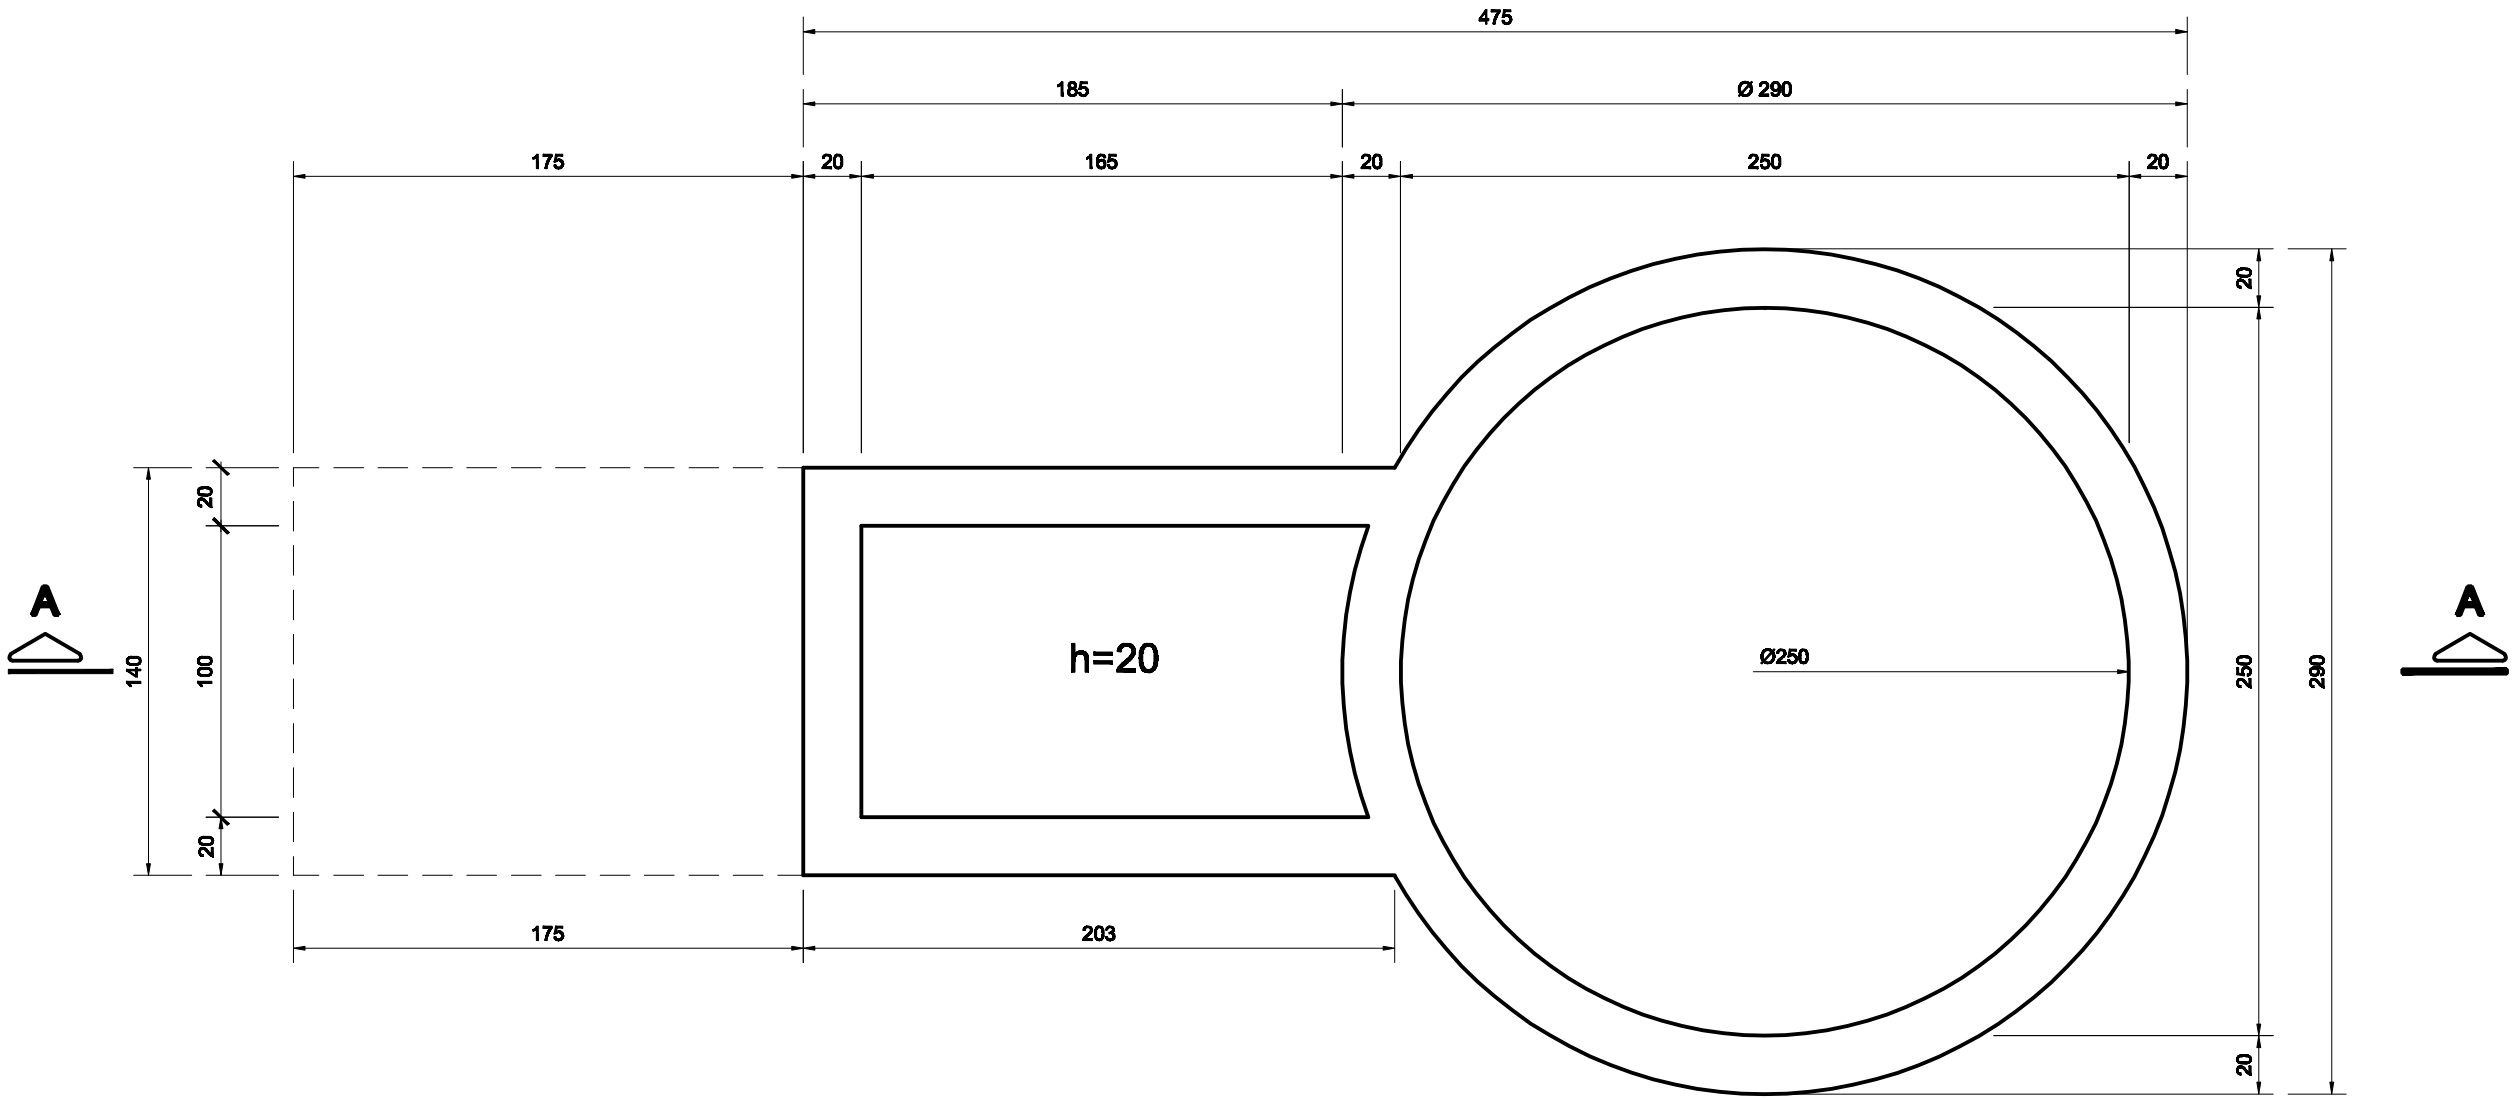


CAIXA DE AREIA/POÇO DE SUÇÃO  
PLANTA DE FORMA DO FUNDO - NÍVEL +12.32  
ESC. 1/25

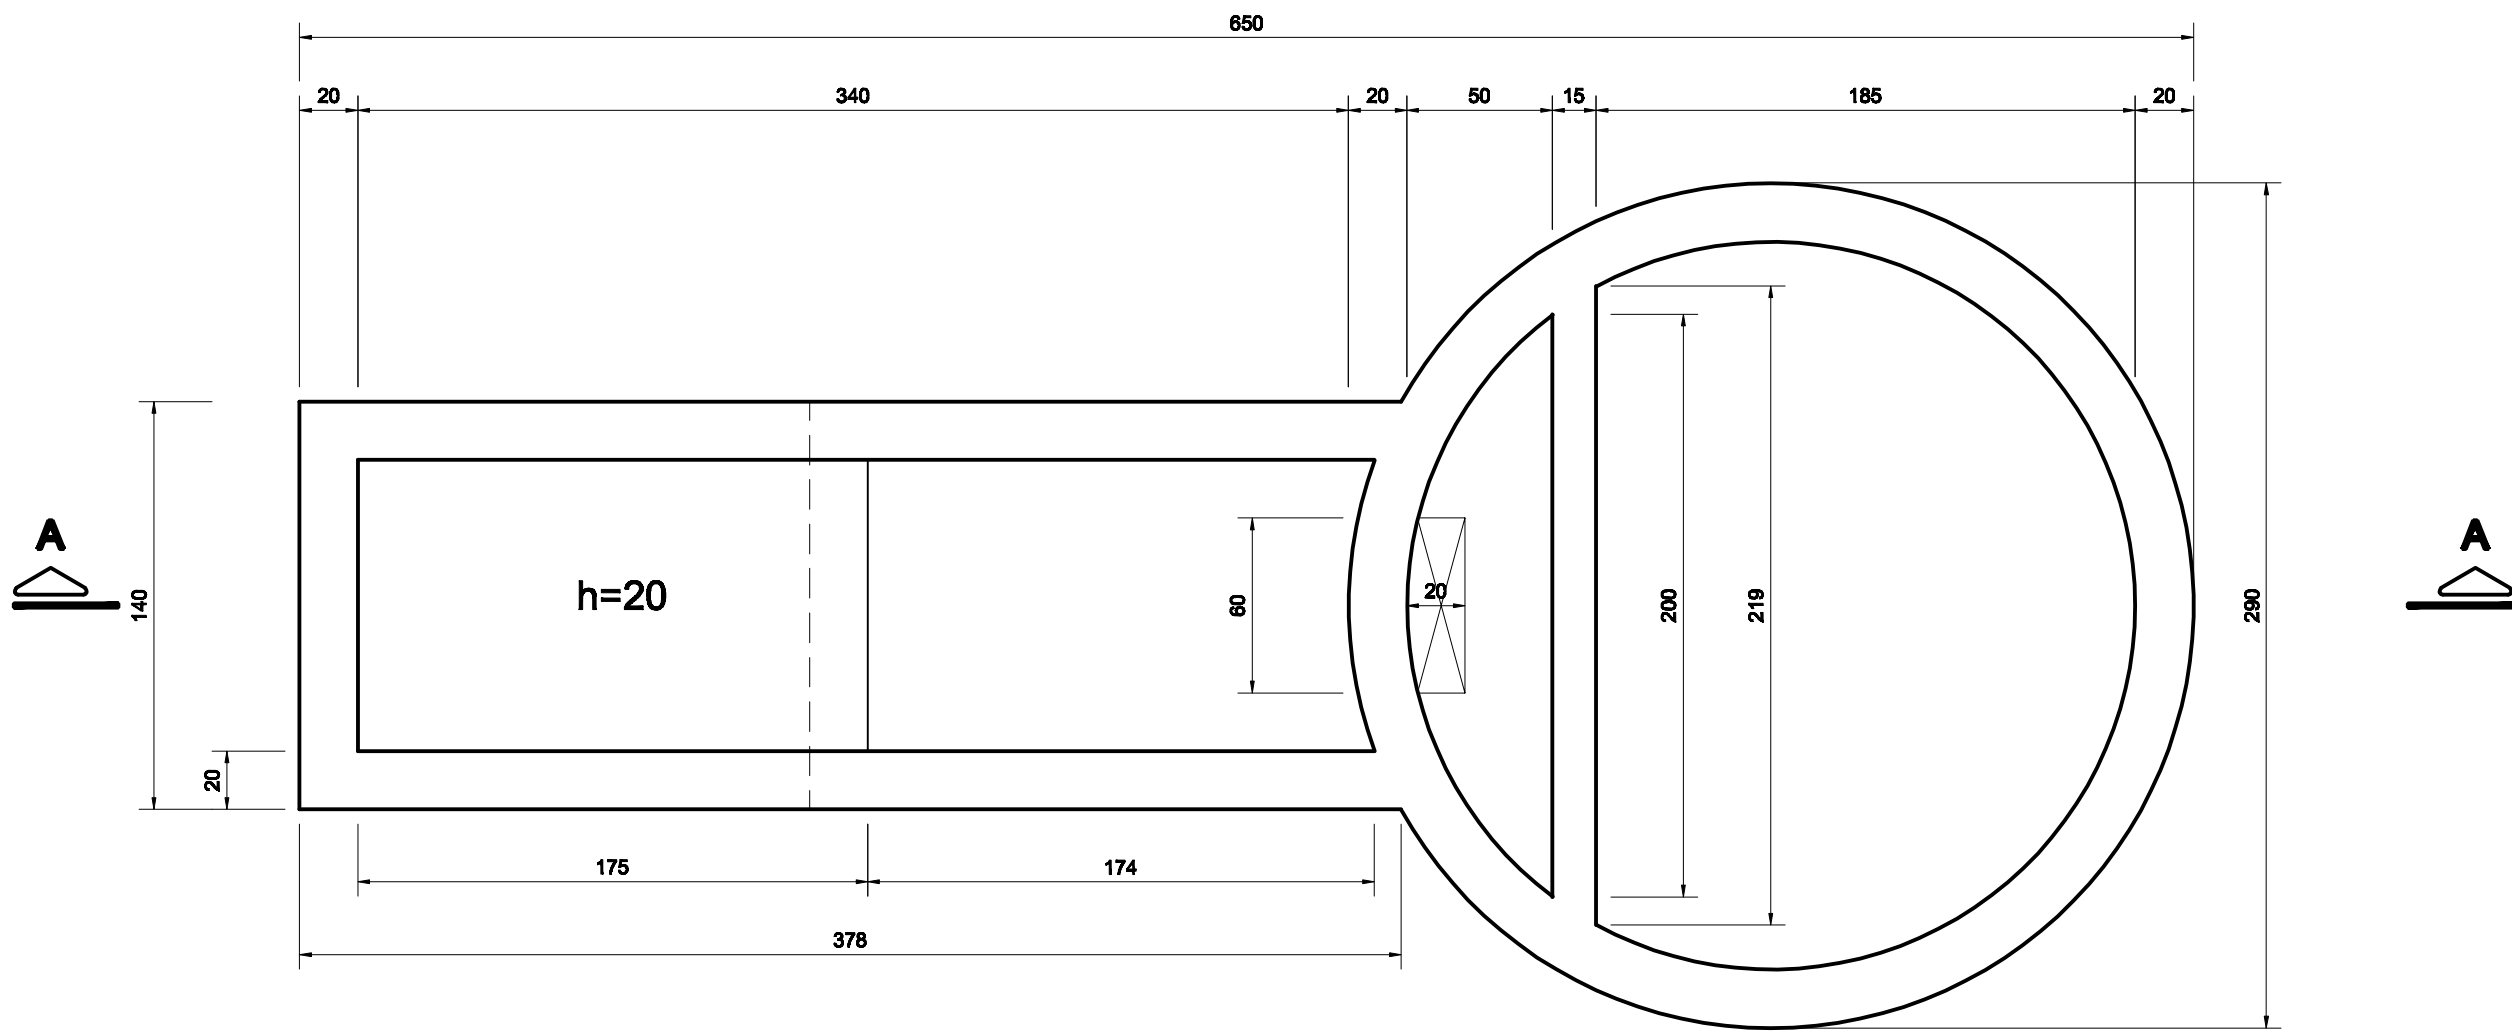

CAIXA DE AREIA/POÇO DE SUÇÃO  
PLANTA DE FORMA - NÍVEL +12.67  
ESC. 1/25

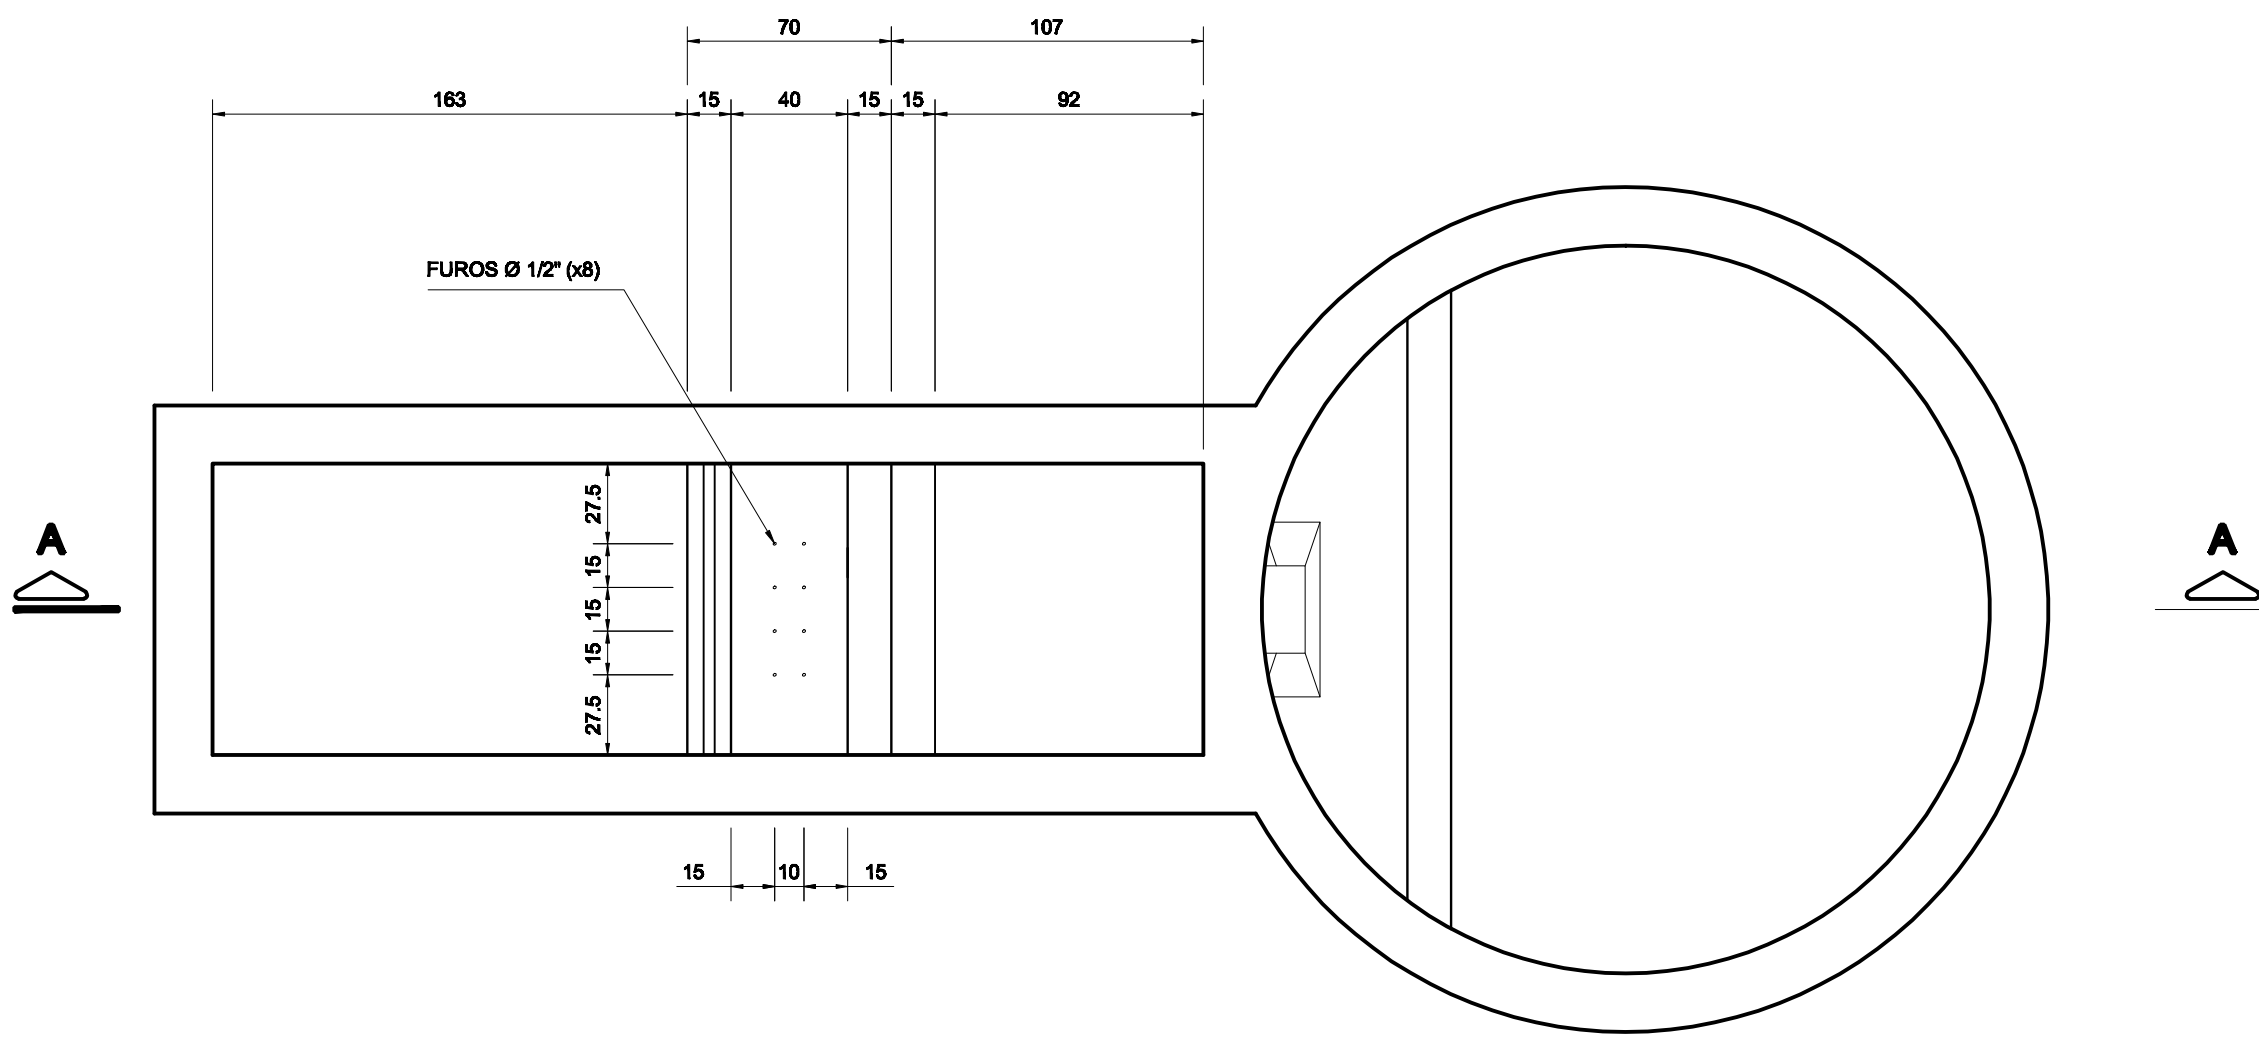

CAIXA DE AREIA/POÇO DE SUÇÃO  
PLANTA DE FORMA - NÍVEL +14.50  
ESC. 1/25

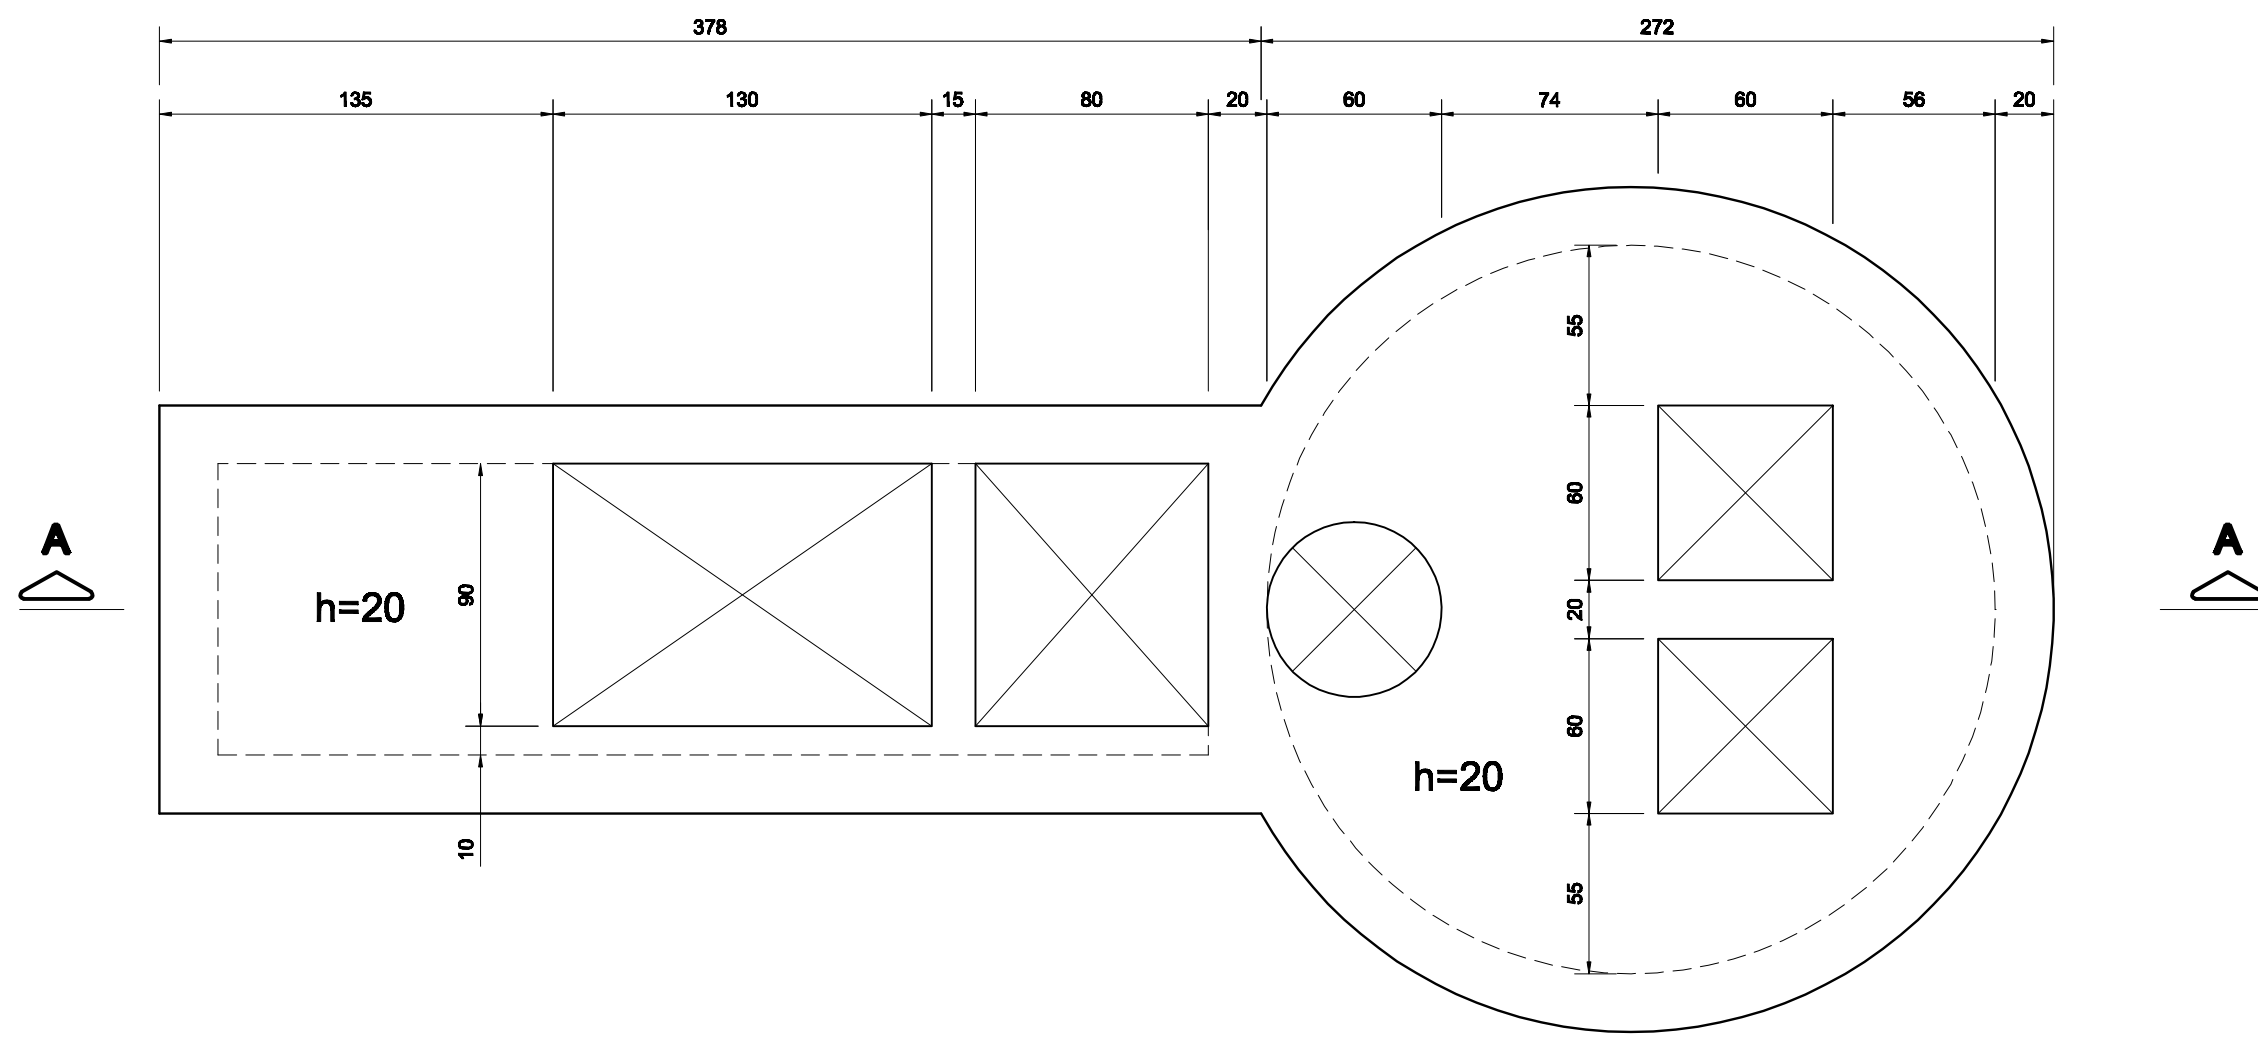

CAIXA DE AREIA/POÇO DE SUÇÃO  
PLANTA DE FORMA DATAMPA - NÍVEL +15.10  
ESC. 1/25

ESTE DESENHO É PROPRIEDADE DA  
COMPANHIA ESPÍRITO SANTENSE DE  
SANEAMENTO - CESAN E NÃO PODE  
SER COPIADO SEM SUA AUTORIZAÇÃO.

--	--	