



COR ESP.  
1 07 0,1  
2 07 0,2  
3 07 0,3  
4 07 0,4  
5 07 0,5  
6 07 0,6  
7 07 0,25  
8 07 0,09  
9 07 0,15  
140 140 0,15  
162 162 0,15  
30 30 0,2  
80 80 0,2  
170 170 0,2  
240 240 0,2

PERFIS BACIA T1 – LANÇAMENTO NA ETE

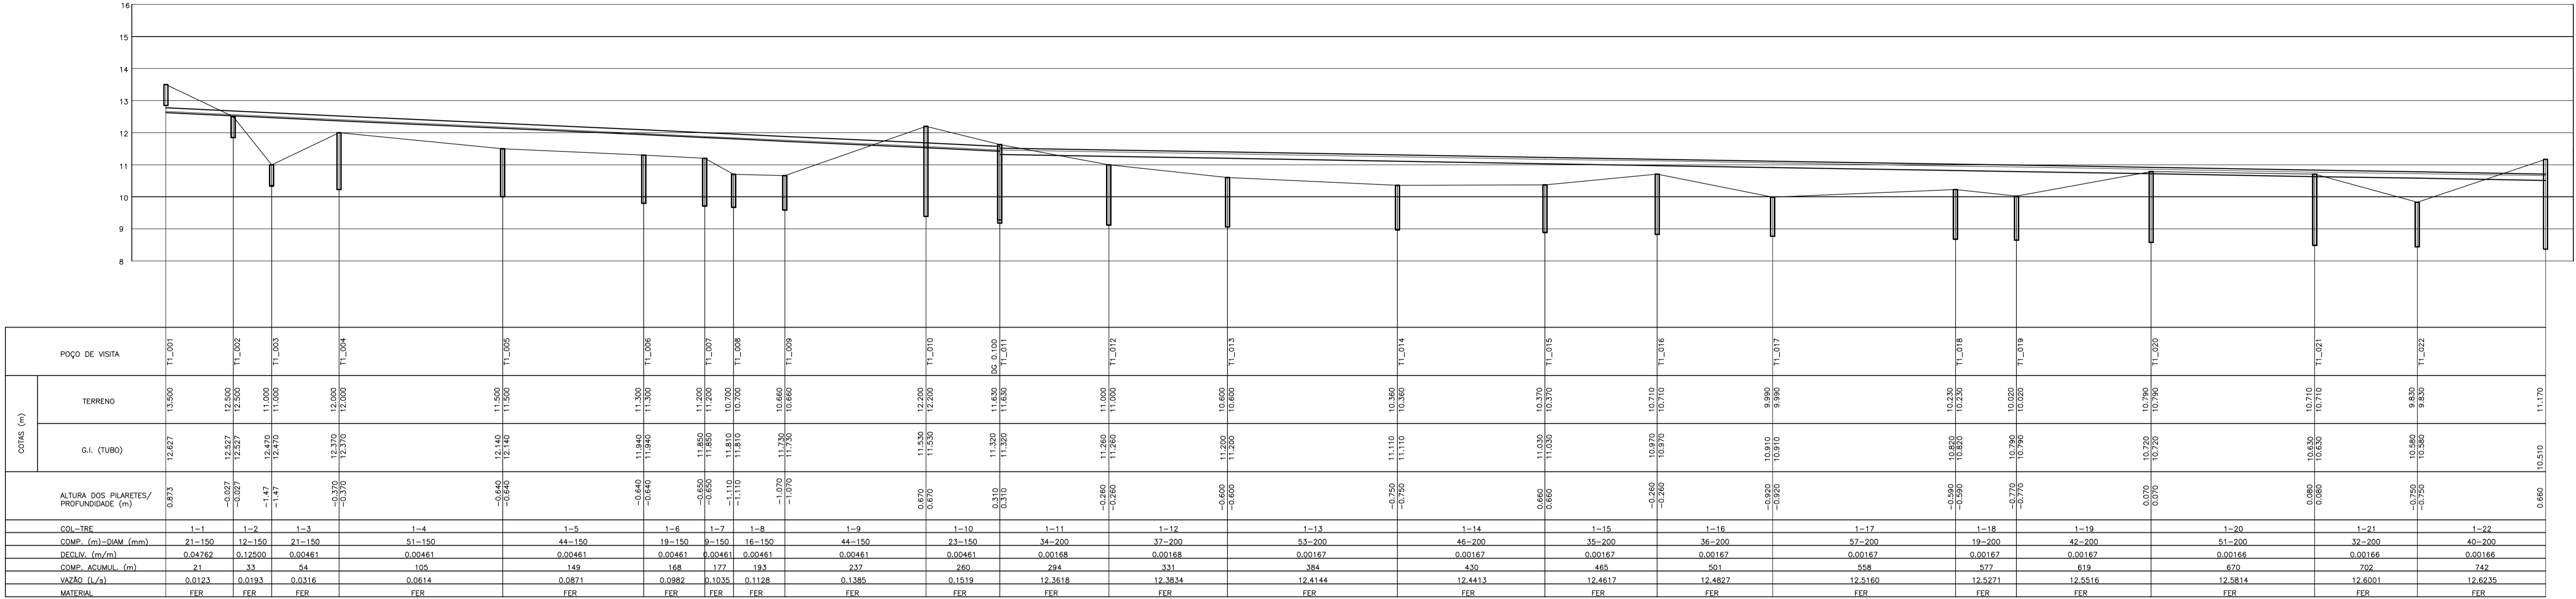

ESCALA:  
H=1:1000  
V=1:100

LEGENDA:  
NÍVEL DO TERRENO  
TUBULAÇÃO DE ESGOTO  
NÍVEL DE ÁGUA NA TUBULAÇÃO

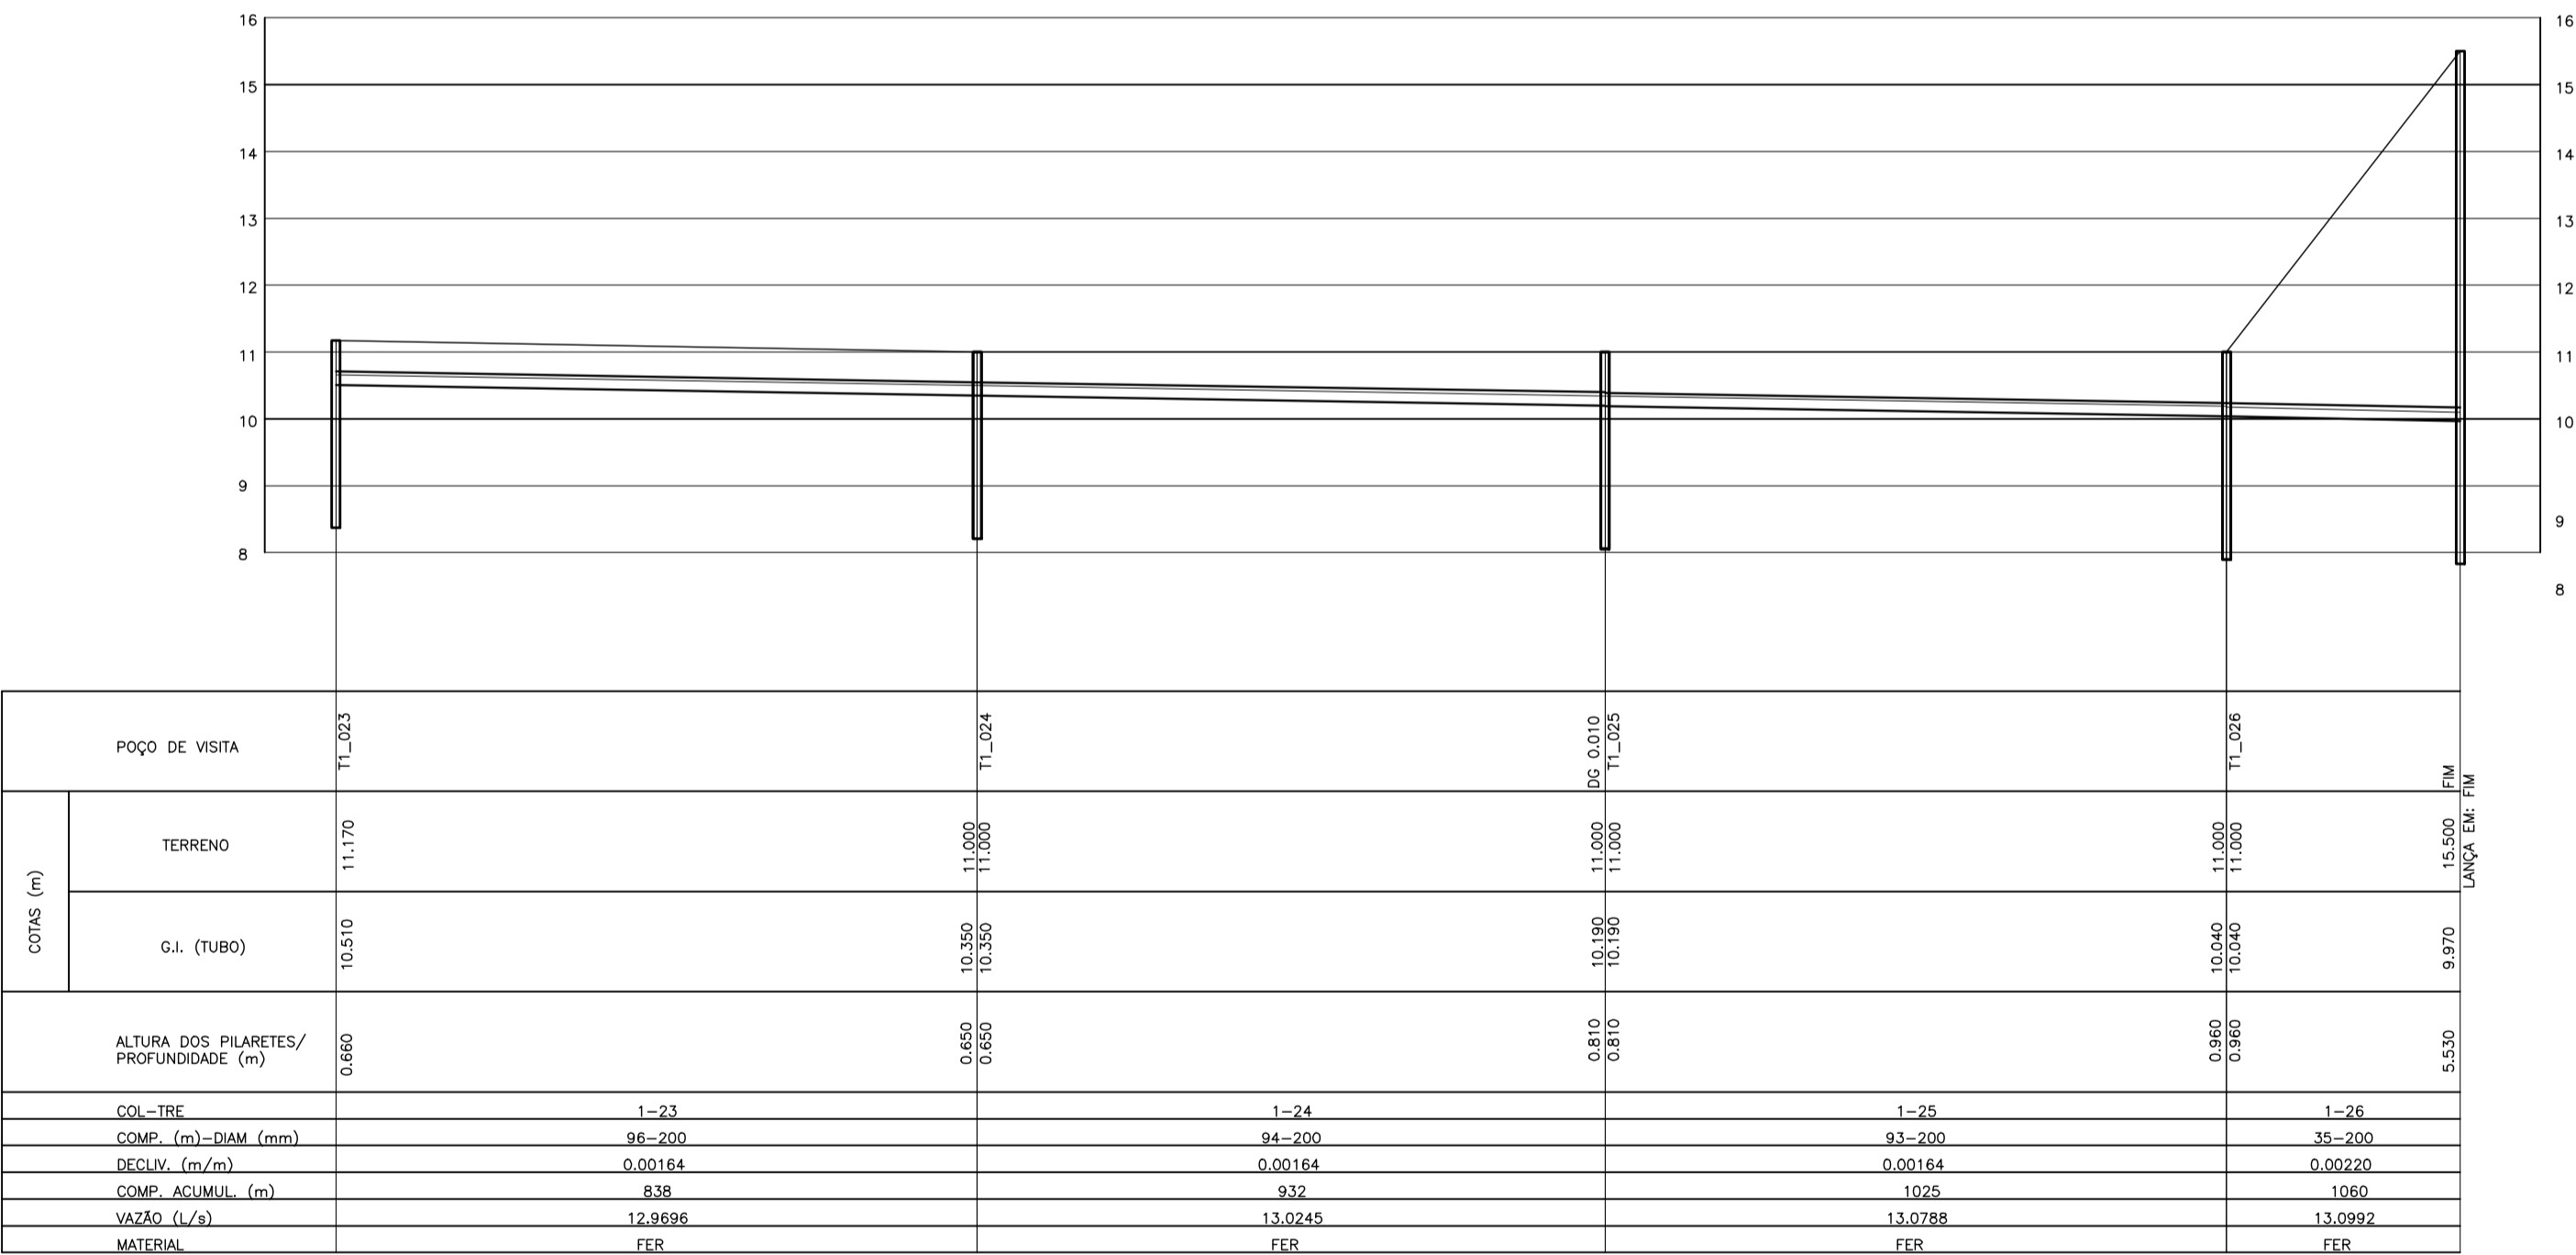

ESCALA:  
H=1:1000  
V=1:100

LEGENDA:  
NÍVEL DO TERRENO  
TUBULAÇÃO DE ESGOTO  
NÍVEL DE ÁGUA NA TUBULAÇÃO

ESTE DESENHO É PROPRIEDADE DA  
COMPANHIA ESPÍRITO SANTENSE DE  
SANEAMENTO – CESAN E NÃO PODE  
SER COPIADO SEM SUA AUTORIZAÇÃO.

NÚMEROS	TÍTULOS	N°	LOCAL	DISCRIMINAÇÃO	DES.	DIV.	GER.	DATA
PRINCIPAIS DESENHOS DE REFERÊNCIA				REVISÃO				

CANCELA E SUBSTITUI  
O DESENHO NÚMERO:

CANCELADO E SUBSTITUI  
DO DESENHO NÚMERO:

CENTRO DE DOCUMENTAÇÃO

RECEBIDO: / /

N° DOC.: ASS.:

APROVAÇÃO CESAN:

ASS.: MATR.:

UNID.: DATA: / /

ESTA APROVAÇÃO NÃO ISENTA A CONTRATADA  
DE SUAS RESPONSABILIDADES LEGAIS.

EMITENTE:

PROJETADO:

COORDENADOR:

DESENHO:

DATA:

RESPONSÁVEL TÉCNICO:

EMISSION CESAN

DATAS

PROJETADO:

CREA:

DESENHADO:

VERIFICADO:

DIVISÃO:

GERÊNCIA:

MUNICÍPIO: SANTA LEOPOLDINA | DISTRITO: SEDE | BAIRRO: SEDE

NOME DO EMPREENDIMENTO: MELHORIA NO SISTEMA DE DE ESGOTAMENTO SANITÁRIO

TÍTULO: SISTEMA DE ESGOTAMENTO SANITÁRIO DE SANTA LEOPOLDINA

PROJETO HIDRÁULICO

PERFIS

ESCALA: INDICADA

FOLHA: 01/07

N° CESAN: B-056-000-94-5-XX-0039

REV: 00