

CONFIGURAÇÃO DE
PENAS P/ PLOTAGEM

COR ESP.:

1 07 0,1

2 07 0,2

3 07 0,3

4 07 0,4

5 07 0,5

6 07 0,6

7 07 0,25

8 07 0,09

9 07 0,15

140 140 0,15

162 162 0,15


30 30 0,2

80 80 0,2

170 170 0,2


240 240 0,2

PERFIS INTERCEPTOR – FUNIL –T6

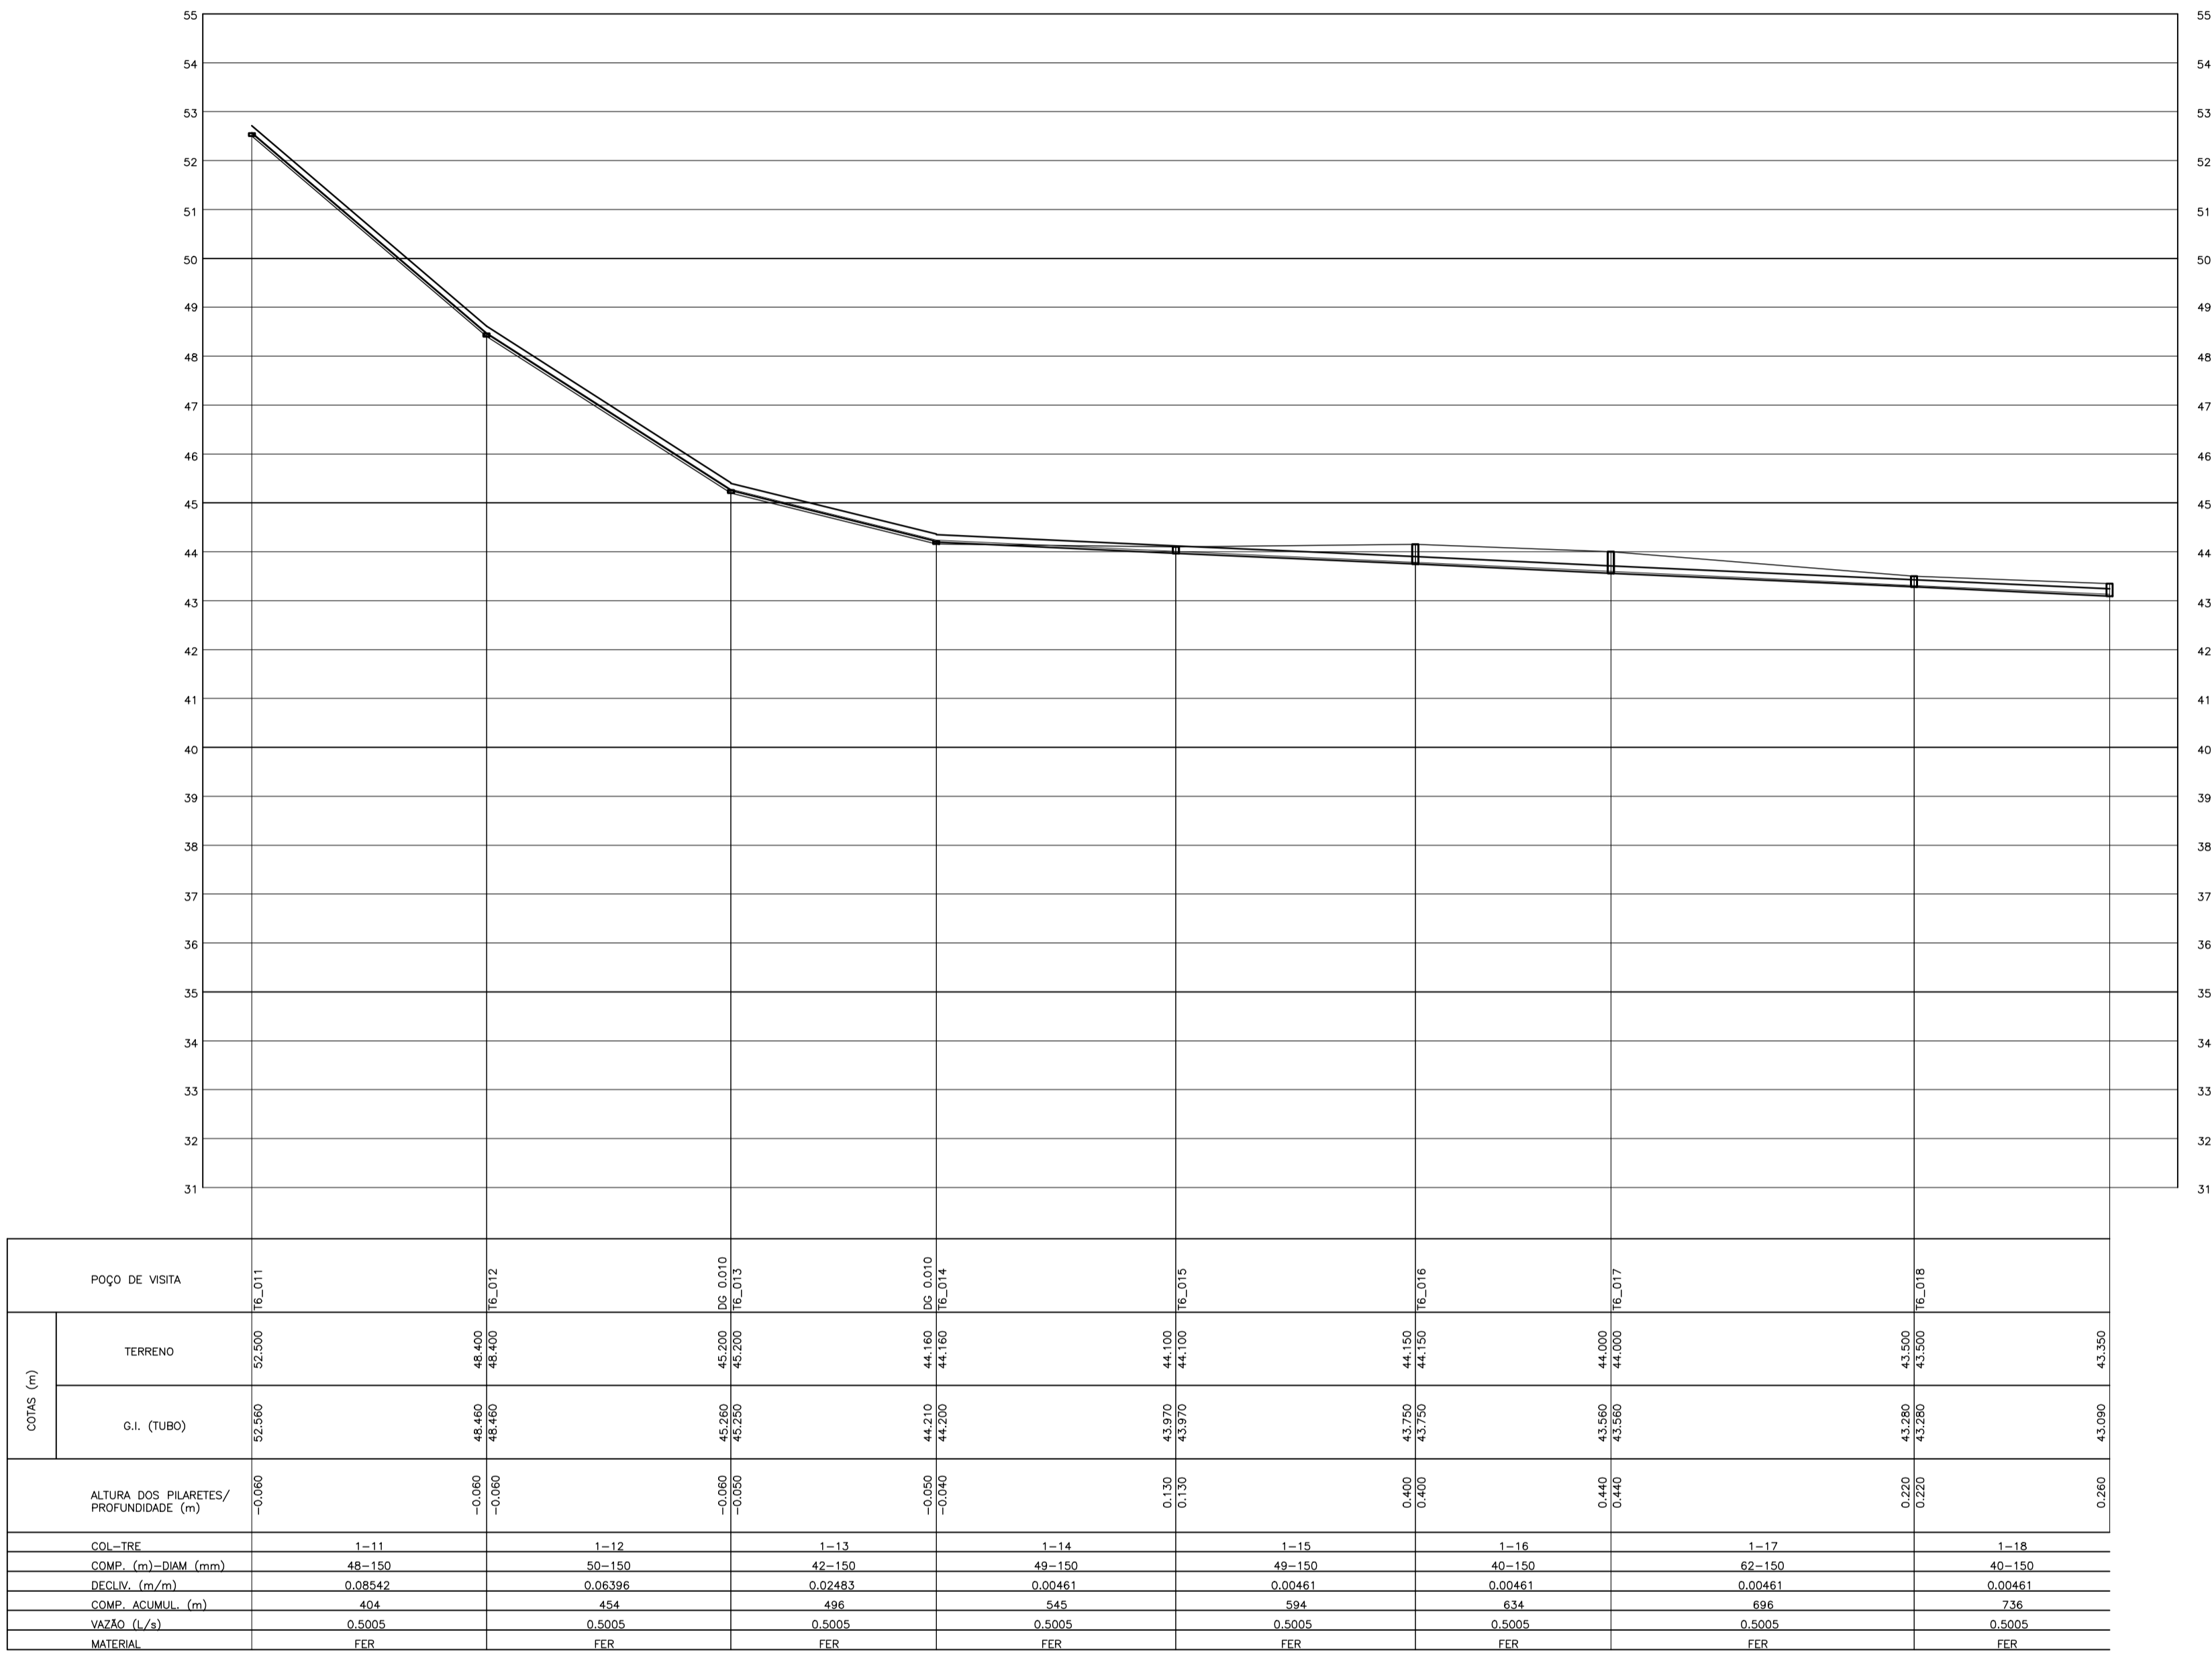

ESCALA:
H=1:1000
V=1:100

LEGENDA:
NÍVEL DO TERRENO
TUBULAÇÃO DE ESGOTO
NÍVEL DE ÁGUA NA TUBULAÇÃO

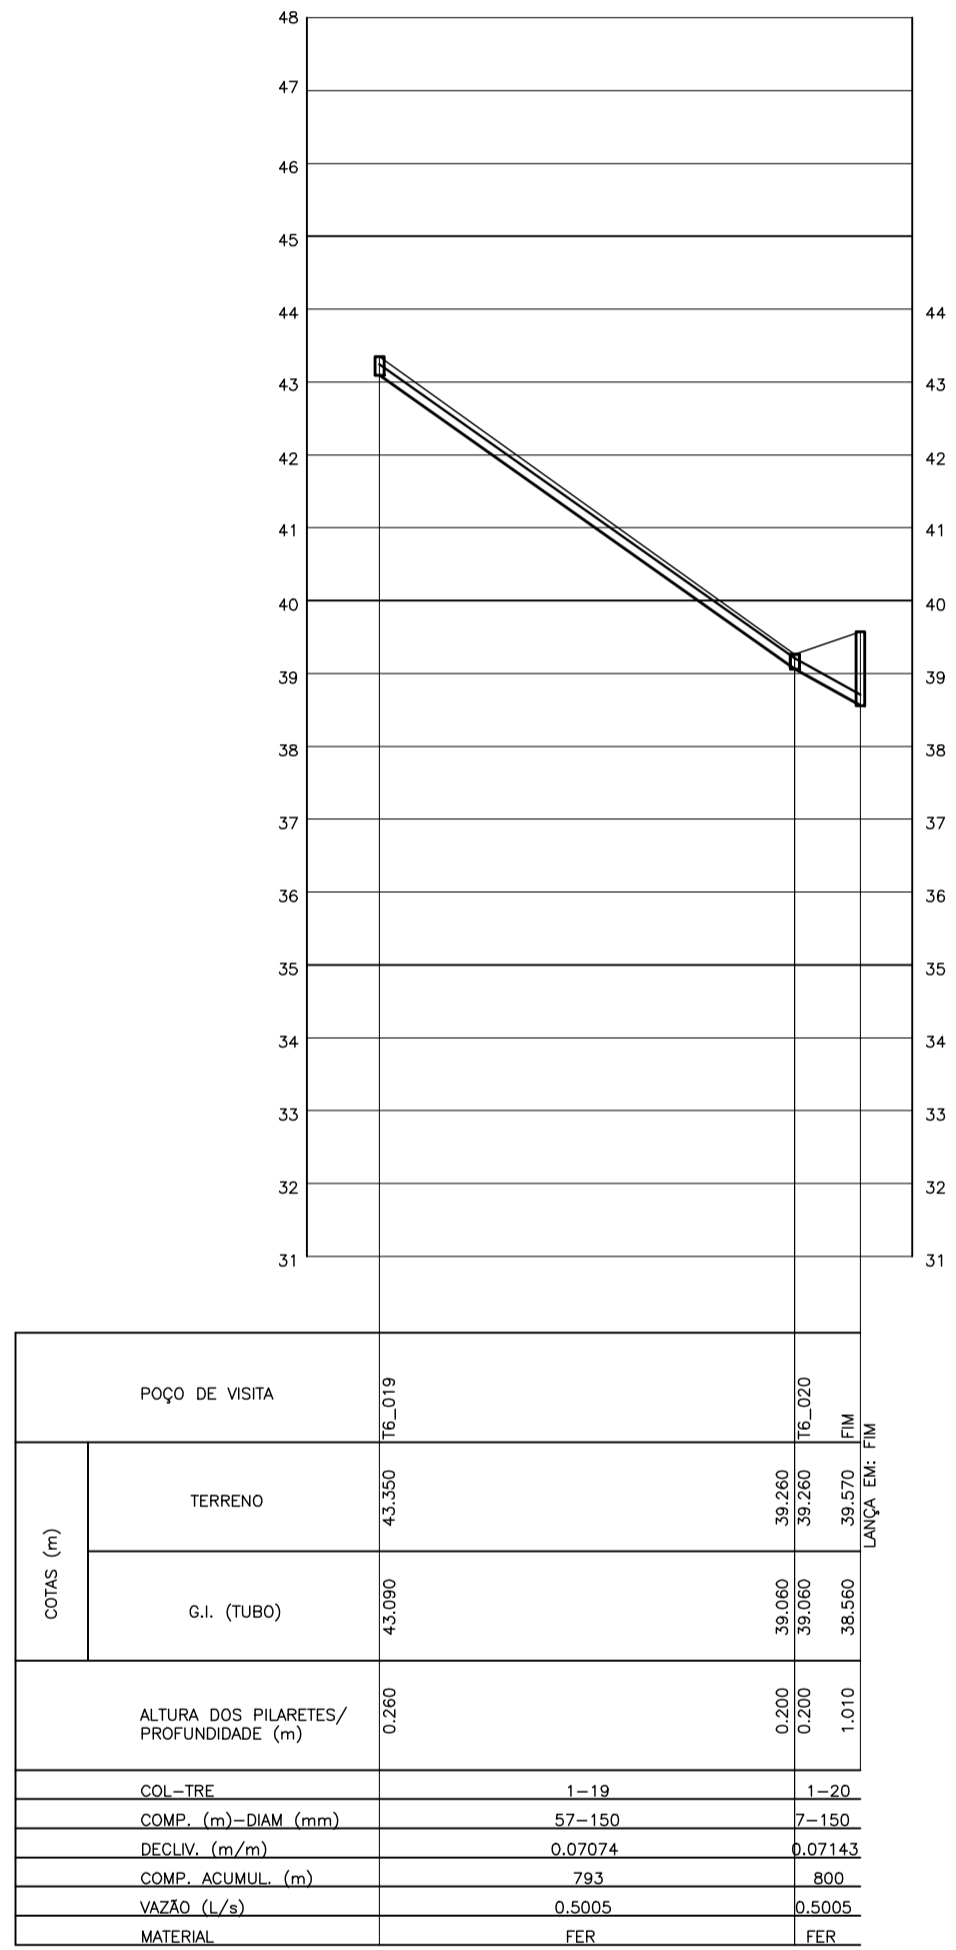

ESCALA:
H=1:1000
V=1:100

LEGENDA:
NÍVEL DO TERRENO
TUBULAÇÃO DE ESGOTO
NÍVEL DE ÁGUA NA TUBULAÇÃO

ESTE DESENHO É PROPRIEDADE DA
COMPANHIA ESPÍRITO SANTENSE DE
SANEAMENTO – CESAN E NÃO PODE
SER COPIADO SEM SUA AUTORIZAÇÃO.

NÚMEROS	TÍTULOS	N°	LOCAL	DISCRIMINAÇÃO	DES.	DIV.	GER.	DATA
PRINCIPAIS DESENHOS DE REFERÊNCIA		REVISÃO						

CANCELA E SUBSTITUI
O DESENHO NÚMERO:

CANCELADO E SUBSTITUÍDO
PELO DESENHO NÚMERO:

CENTRO DE DOCUMENTAÇÃO

RECEBIDO: / /

N° DOC.: ASS.: _____

APROVAÇÃO CESAN:

ASS.: _____ MATR.: _____

UNID.: _____ DATA: / /

ESTA APROVAÇÃO NÃO ISENTA A CONTRATADA
DE SUAS RESPONSABILIDADES LEGAIS.

EMITENTE:

ARCADIS logos

PROJETADO: **FLAVIA NAGH M NOGUEIRA /ANONI**

COORDENADOR: **FIDSON LOURIVALDO MOURA**

CREA: **5998/D** REGIÃO: **25**

CREA: **905461/D** REGIÃO: **25**

DESENHO: **JULIA CARMOLO**

N° DES. PROJETISTA: **08/6.05.099.H.0039**

DATA: **12 / 08 / 2012**

RESPONSÁVEL TÉCNICO: **ANTÔNIO CARLOS CARNIHIRO DE CAMARGO**

CREA: **06006-4/961** REGIÃO: **SF** ART N° **9820140042287** DATA: **16/04/2014**

EMISSION CESAN

DATAS

PROJETADO: _____

CREA: _____

DESENHADO: _____

VERIFICADO: _____

DIVISÃO: _____

GERÊNCIA: _____

CESAN

MUNICÍPIO: **SANTA I FOPOI DINA** DISTRITO: **SFDF** BAIRRO: **SFDF**

NOME DO EMPREENDIMENTO: **MELHORIA NO SISTEMA DE FOGOTAMENTO SANITÁRIO**

TÍTULO: **SISTEMA DE FOGOTAMENTO SANITÁRIO DE SANTA I FOPOI DINA**

PROJETO HIDRÁULICO

PREFEIS

ESCALA: **INDICADA** FOLHA: **06 / 07** N° CESAN: **B-056-000-94-5-XX-0044** REV: **00**