



DETALHE – COXO DE COLETA (38X98)cm
ESCALA 1/12,5

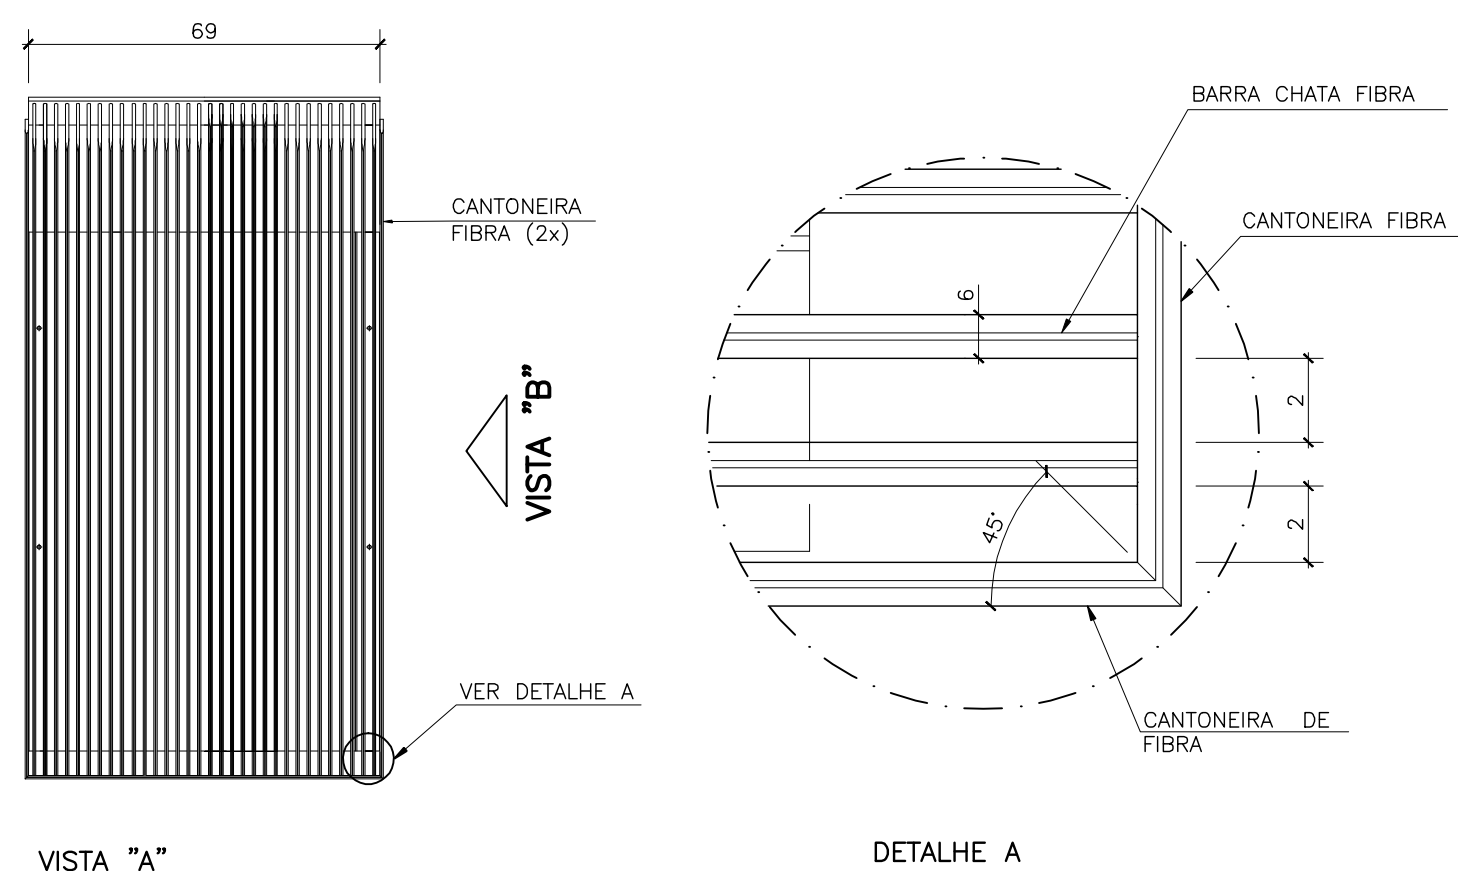

DETALHES DO GRADEAMENTO
ESCALA 1/12,5

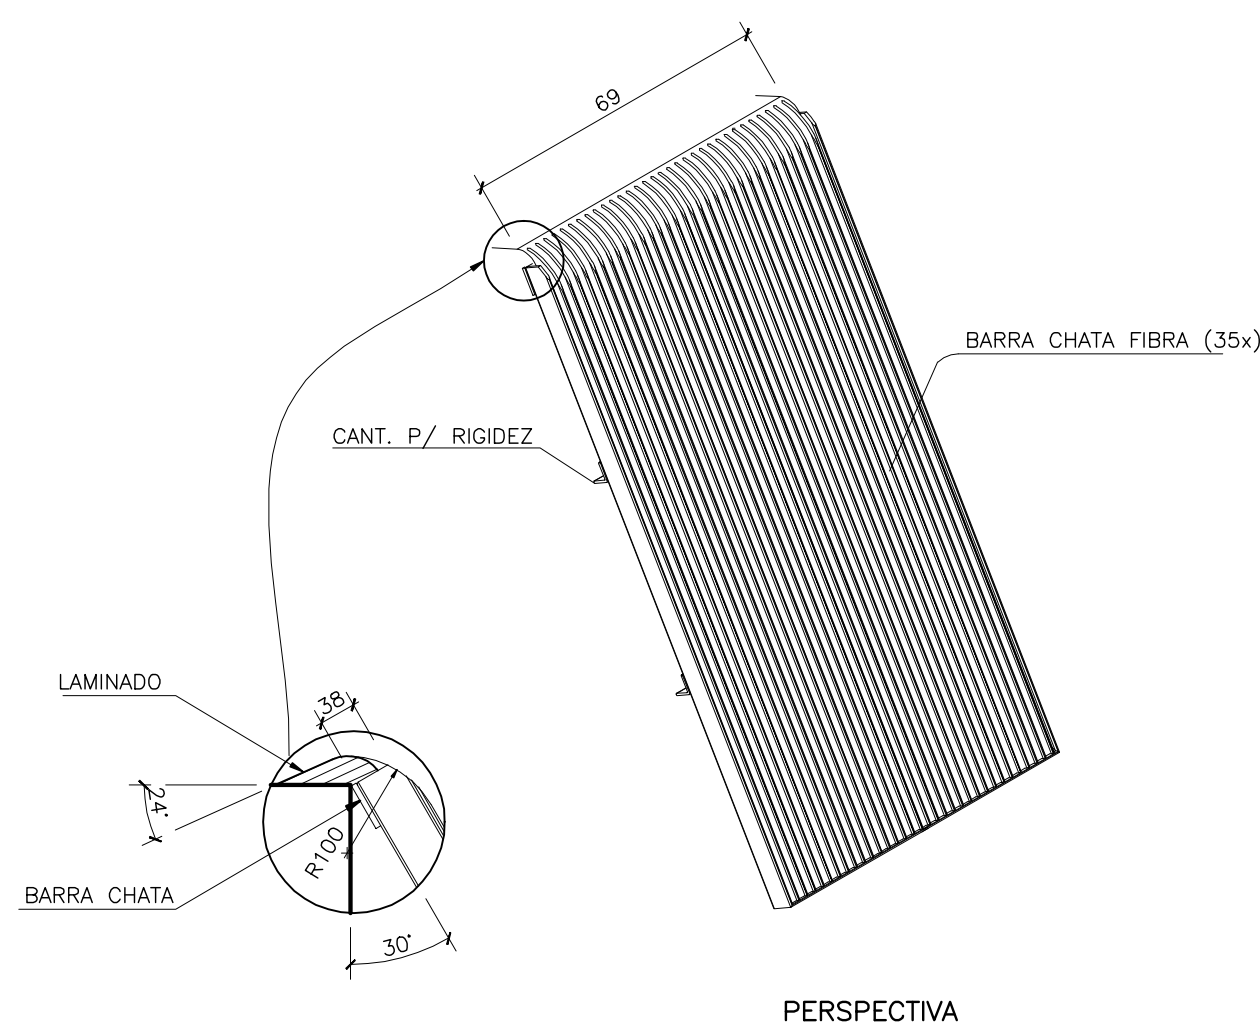

NOTAS:

- 1- COTAS EM CENTÍMETRO DIÂMETRO EM MILÍMETRO, ELEVACÃO EM METRO, EXCETO ONDE INDICADO.
- 2- EXTRAVASOR DN200/PVC LANÇA NA REDE DRENAGEM DE ÁGUAS PLUVIAIS. HÁ NECESSIDADE DE LEVANTAMENTO TOPOGRÁFICO PARA CONFIRMAR A LOCALIZAÇÃO DESTES PONTOS.
- 3- A BOMBA DEVERÁ SER FORNECIDA COMPLETA PELO FABRICANTE.
- 4- DEVERÁ SER DISPONIBILIZADA UMA ESCADA PARA ACESSO AO PV DE ENTRADA.
- 5- PARA VISTA SUPERIOR, CORTE-BB', CC' E DETALHE B, VER DES. N° 0876.DS.099.H.0030.
- 6- PARA CORTE-AA', DD' E DETALHE - ENTRADA DE ÁGUA VER DES. N° 0876.DS.099.H.0031/00.
- 7- PARA DETALHE DAS TAMPAS, ALIMENTAÇÃO DO PONTO ÁGUA, GUARDA-CORPO E LISTA DE MATERIAL, VER DESENHO N° 0876.DS.099.H.0032/00.
- 8- O LEVANTAMENTO TOPOGRÁFICO NÃO FOI LISTADO NOS PRINCIPAIS DESENHOS DE REFERÊNCIA POR AUSÊNCIA DE NUMERAÇÃO E TÍTULOS NO MATERIAL FORNECIDO.

	</
--	--	----