
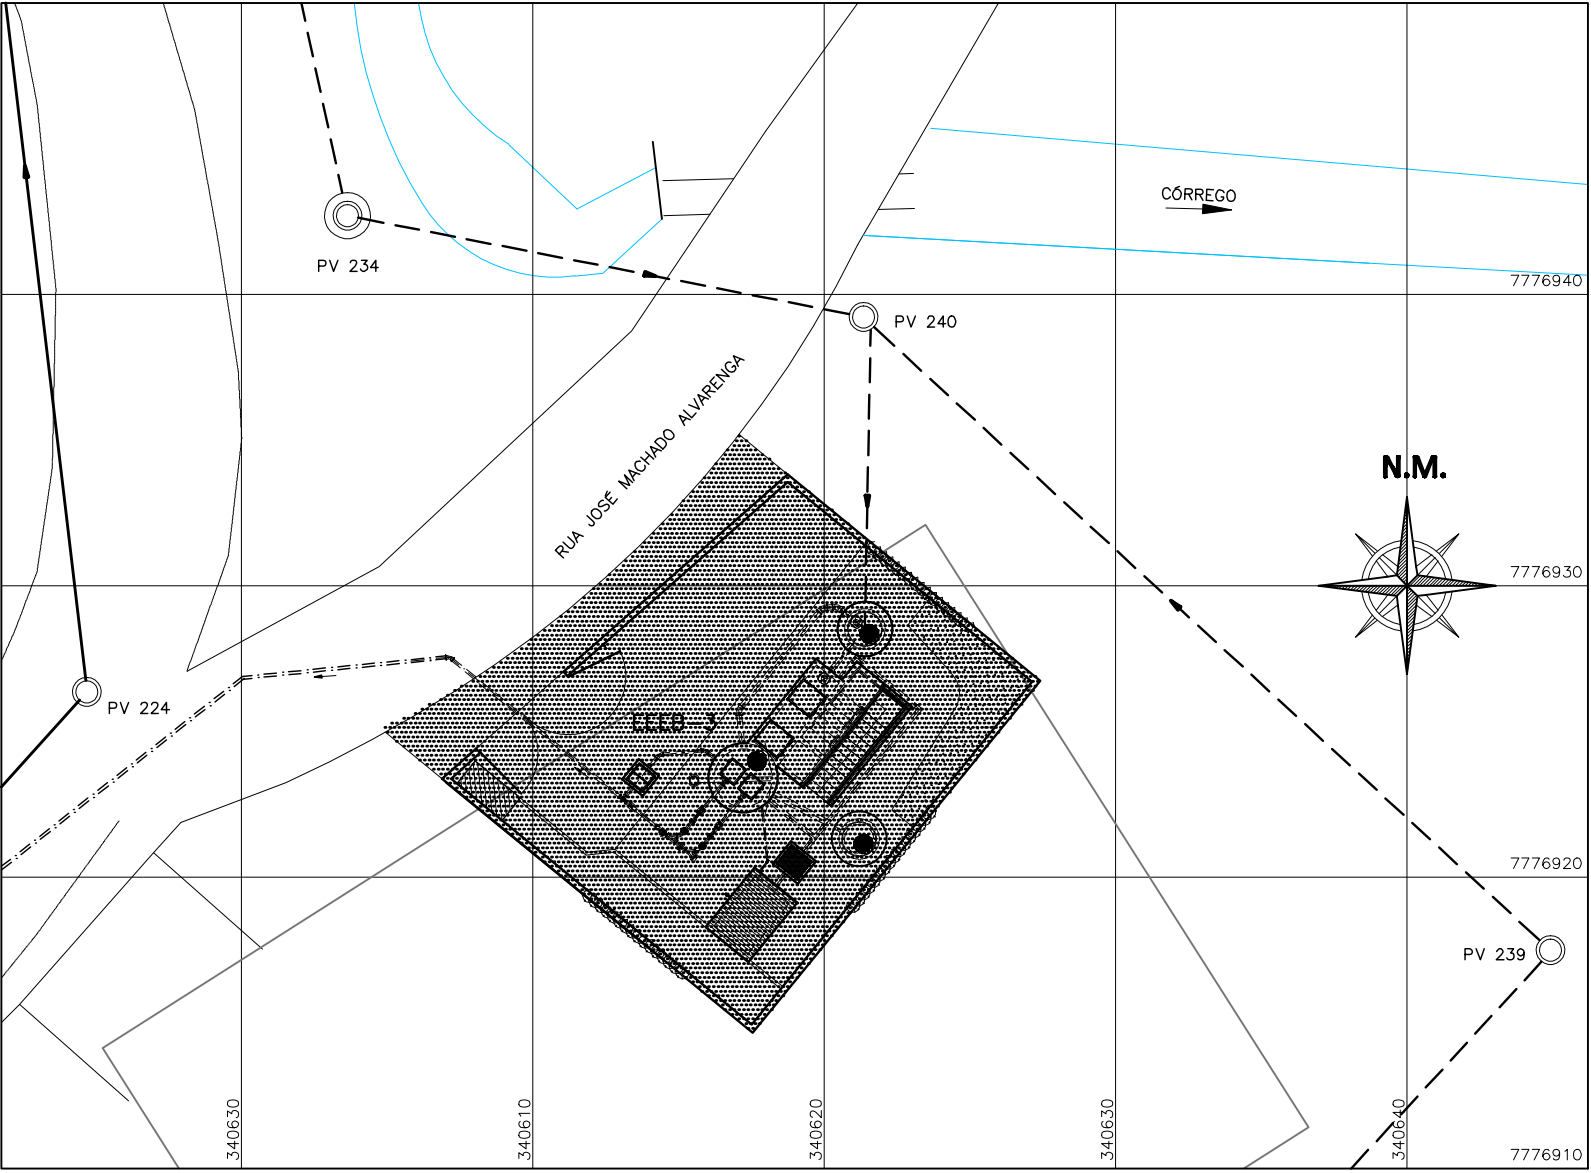


CONFIGURAÇÃO DE
PENAS P/ PLOTAGEM

COR	ESP.
1	07, 0,1
2	07, 0,2
3	07, 0,3
4	07, 0,4
5	07, 0,5
6	07, 0,6
7	07, 0,25
8	07, 0,09
9	07, 0,15
140	140, 0,15
162	162, 0,15

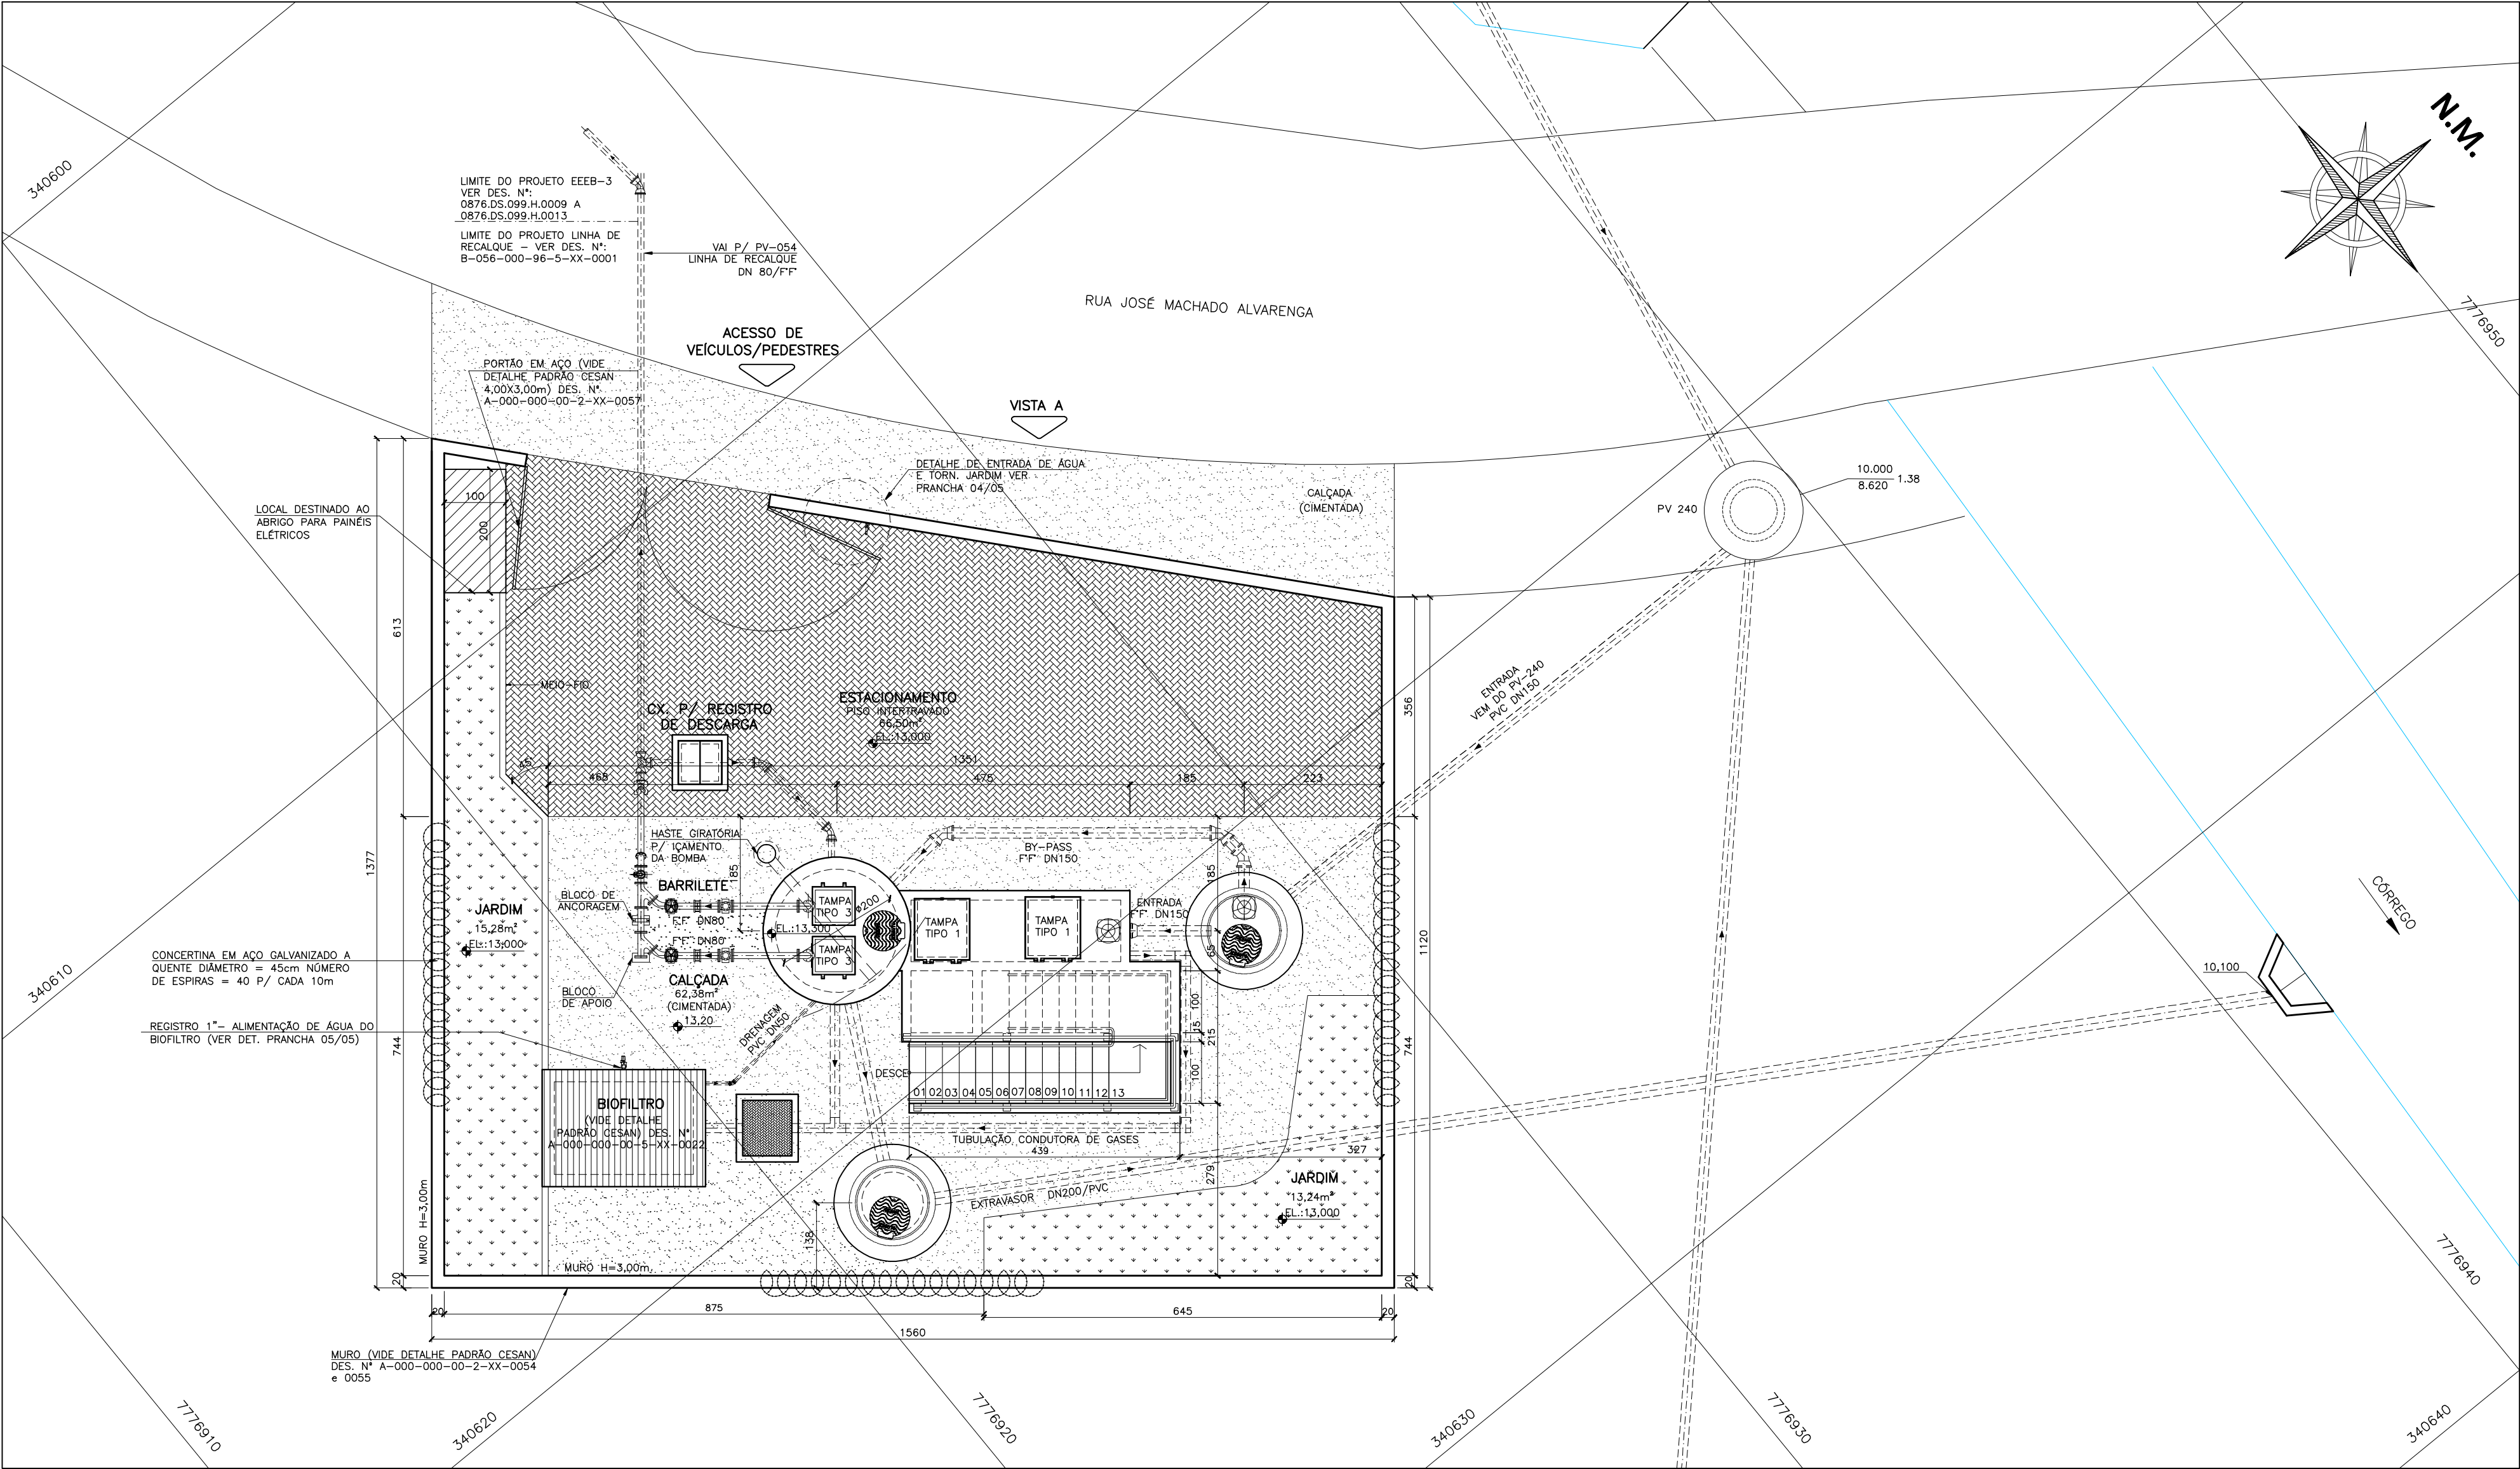


LEGENDA

- ÁREA DO TERRENO A SER DESAPROPRIADA = 222,38m²
- REDE PROJETADA - DES. N° B-056-000-94-5-XX-0001 E 0008
- REDE EXISTENTE
- REDE PROJETADA DA EEEB-3
- REDE DE RECALQUE SEGUE PARA O PV054

PLANTA DE SITUAÇÃO
ESC.: 1/250

PLANTA DE URBANIZAÇÃO
ESC.: 1/75
ÁREA DO TERRENO A SER DESAPROPRIADA= 222,38m²
ÁREA DA EEEB-3= 194,77m²

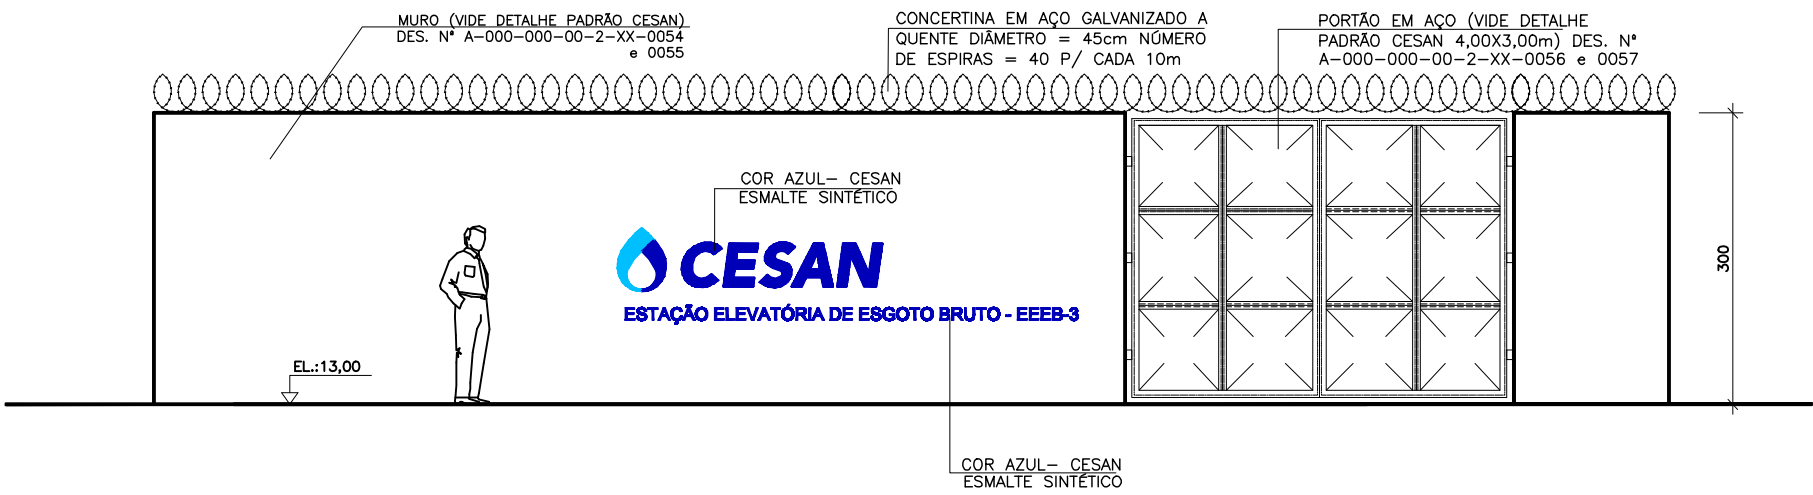

VISTA A - FACHADA PRINCIPAL
ESC.: 1/75

LEGENDA:

- CALÇADA CIMENTADA
- GRAMA ESMERALDA
- BRITA
- PISO INTERTRAVADO

NOTAS

- 1-COTAS EM CENTÍMETRO, DIÂMETRO EM MILÍMETRO, ELEVAÇÃO EM METRO, EXCETO ONDE INDICADO
- 2-PARA DETALHES DA ESTAÇÃO ELEVATÓRIA DE ESGOTO BRUTO - EEEB-3, VER DESENHOS N° 0876.DS.099.H.0004 e 0008
- 3-PARA PLANTA DA REDE COLETORA DE ESGOTO, VER DES. N° B-056-000-94-5-XX-0003 E 0006
- 4-PARA LISTA DE MATERIAL, VER DES. N° 0876.DS.099.H.0008
- 5-O LEVANTAMENTO TOPOGRÁFICO NÃO FOI LISTADO NOS PRINCIPAIS DESENHOS DE REFERÊNCIA POR AUSÊNCIA DE NUMERAÇÃO E TÍTULOS NO MATERIAL FORNECIDO

ESTE DESENHO É PROPRIEDADE DA
COMPANHIA ESPÍRITO SANTENSE DE
SANEAMENTO - CESAN E NÃO PODE
SER COPIADO SEM SUA AUTORIZAÇÃO.

								CANCELA E SUBSTITUI O DESENHO NÚMERO:				CENTRO DE DOCUMENTAÇÃO				EMITENTE:				EMISSÃO CESAN				DATAS				 MUNICÍPIO: SANTA LEOPOLDINA DISTRITO: SEDE BAIRRO: -- NOME DO EMPREENDIMENTO: MELHORIA DO SISTEMA DE ABASTECIMENTO DE ÁGUA DE SANTA LEOPOLDINA TÍTULO: ESTAÇÃO ELEVATÓRIA DE ESGOTO BRUTO (EEEB-3) PROJETO HIDRÁULICO PLANTA DE URBANIZAÇÃO, VISTA A E PLANTA DE SITUAÇÃO															
																FLAVIA NAGEM NOGUEIRA ZANONI CREA: 5998/D REGIÃO: ES				EDSON LOUREIRO MIGUEL CREA: 005461/D REGIÃO: ES				PROJETADO: _____								PROJETO: _____											
																				DESENHO: GLAUCIA				N° DES. PROJETA:				VERIFICADO: _____				DESENHADO: _____				NOME DO EMPREENDIMENTO: MELHORIA DO SISTEMA DE ABASTECIMENTO DE ÁGUA DE SANTA LEOPOLDINA							
																				DATA: 11/01/2013				0876.DS.099.H.0009/00				DIVISÃO: _____				TÍTULO: ESTAÇÃO ELEVATÓRIA DE ESGOTO BRUTO (EEEB-3)											
																				RESPONSÁVEL TÉCNICO: ANTONIO CARLOS CARNEIRO DE CAMARGO CREA: 0650643261 REGIÃO: SP ART N°0820140042287/DATA: 16/04/2014.				GERÊNCIA: _____				PROJETO HIDRÁULICO				PLANTA DE URBANIZAÇÃO, VISTA A E PLANTA DE SITUAÇÃO											
																												ESCALA: INDICADAS				FOLHA: 01/05				N° CESAN B-056-000-91-5-XX-0023				REV: 00			