



PLANTA DE URBANIZAÇÃO
ESC.: 1/50

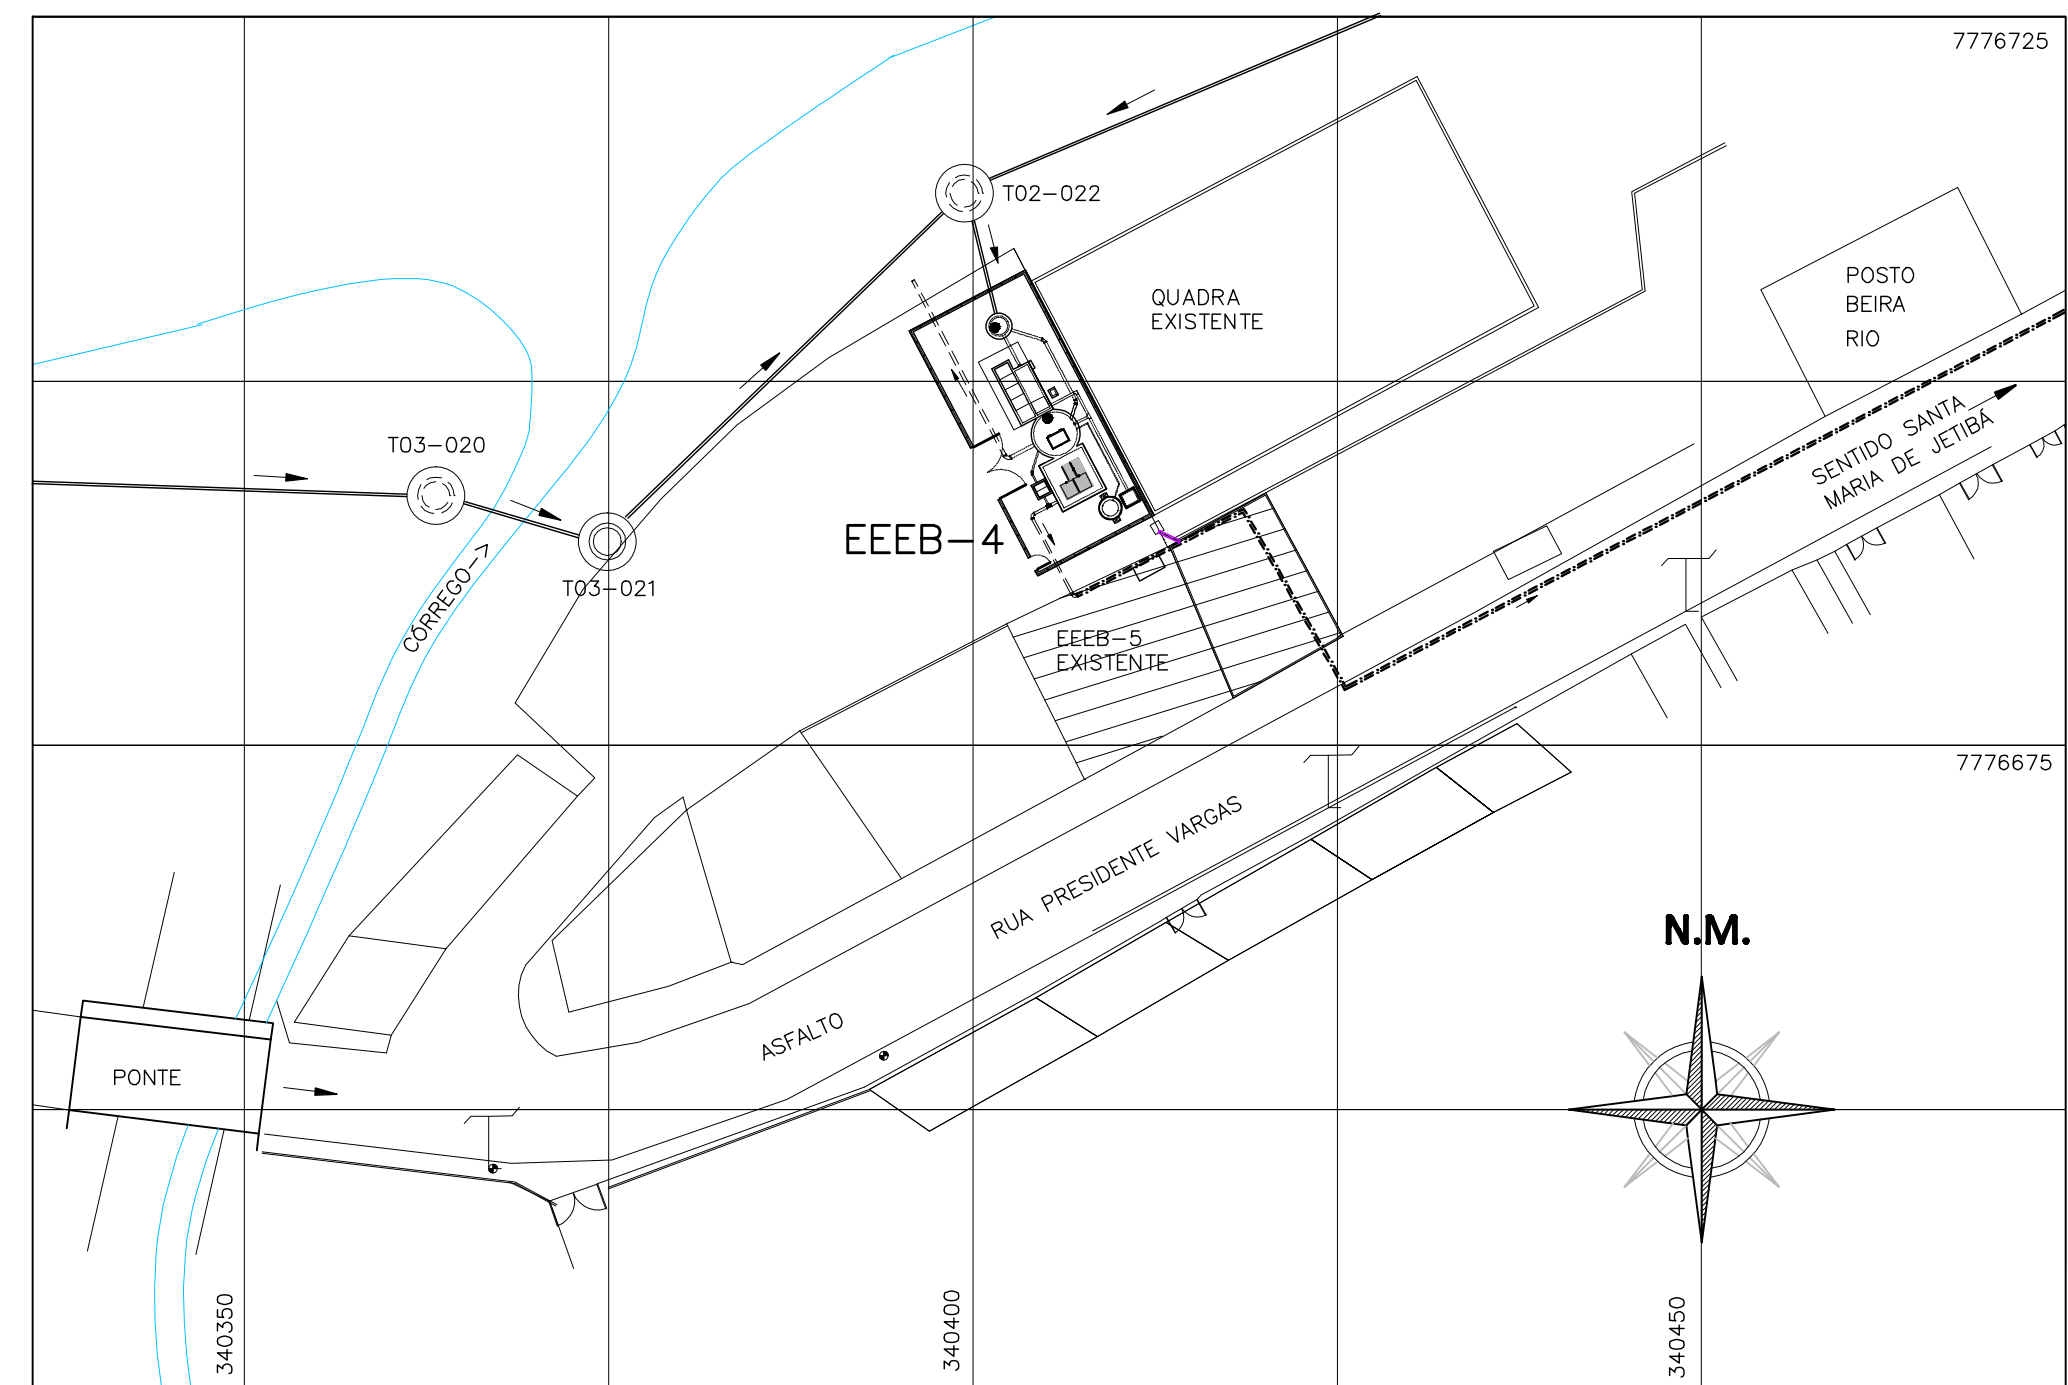


PLANTA DE SITUAÇÃO
ESC.: 1/500

LEGENDA

===== REDE PROJETADA - DES. N° B-056-000-94-5-XX-0001 E 0008
----- REDE DA EEEB-4 PROJETADA
===== REDE DE RECALQUE SEGUE PARA O PV-243

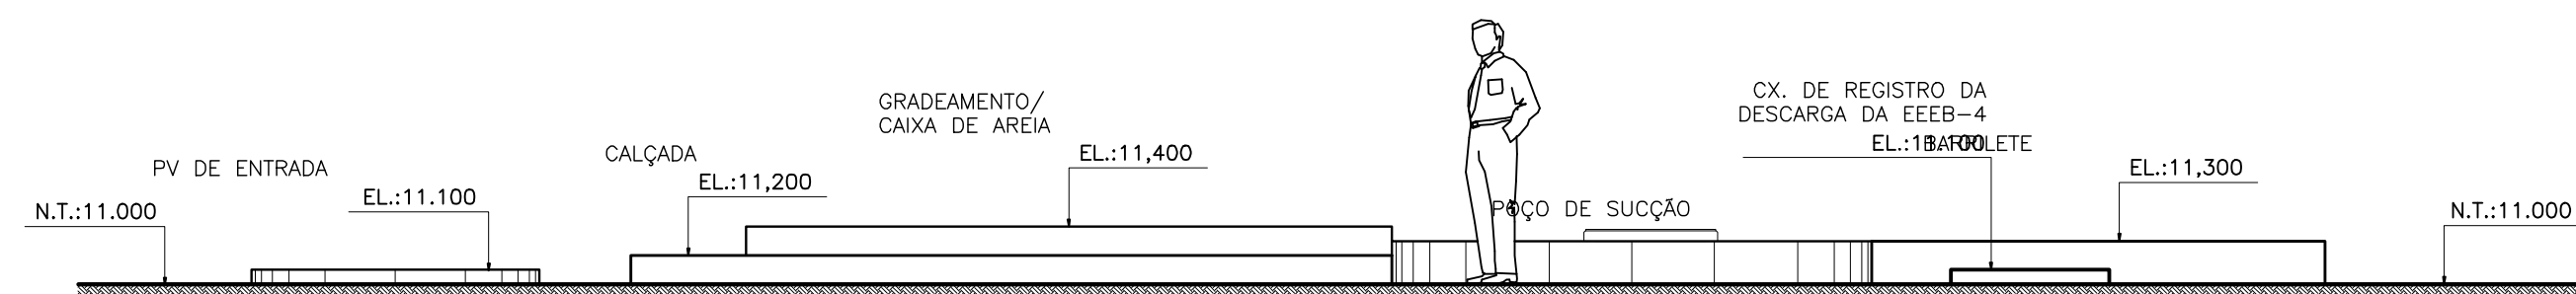

VISTA A – FACHADA PRINCIPAL
ESC.: 1/50

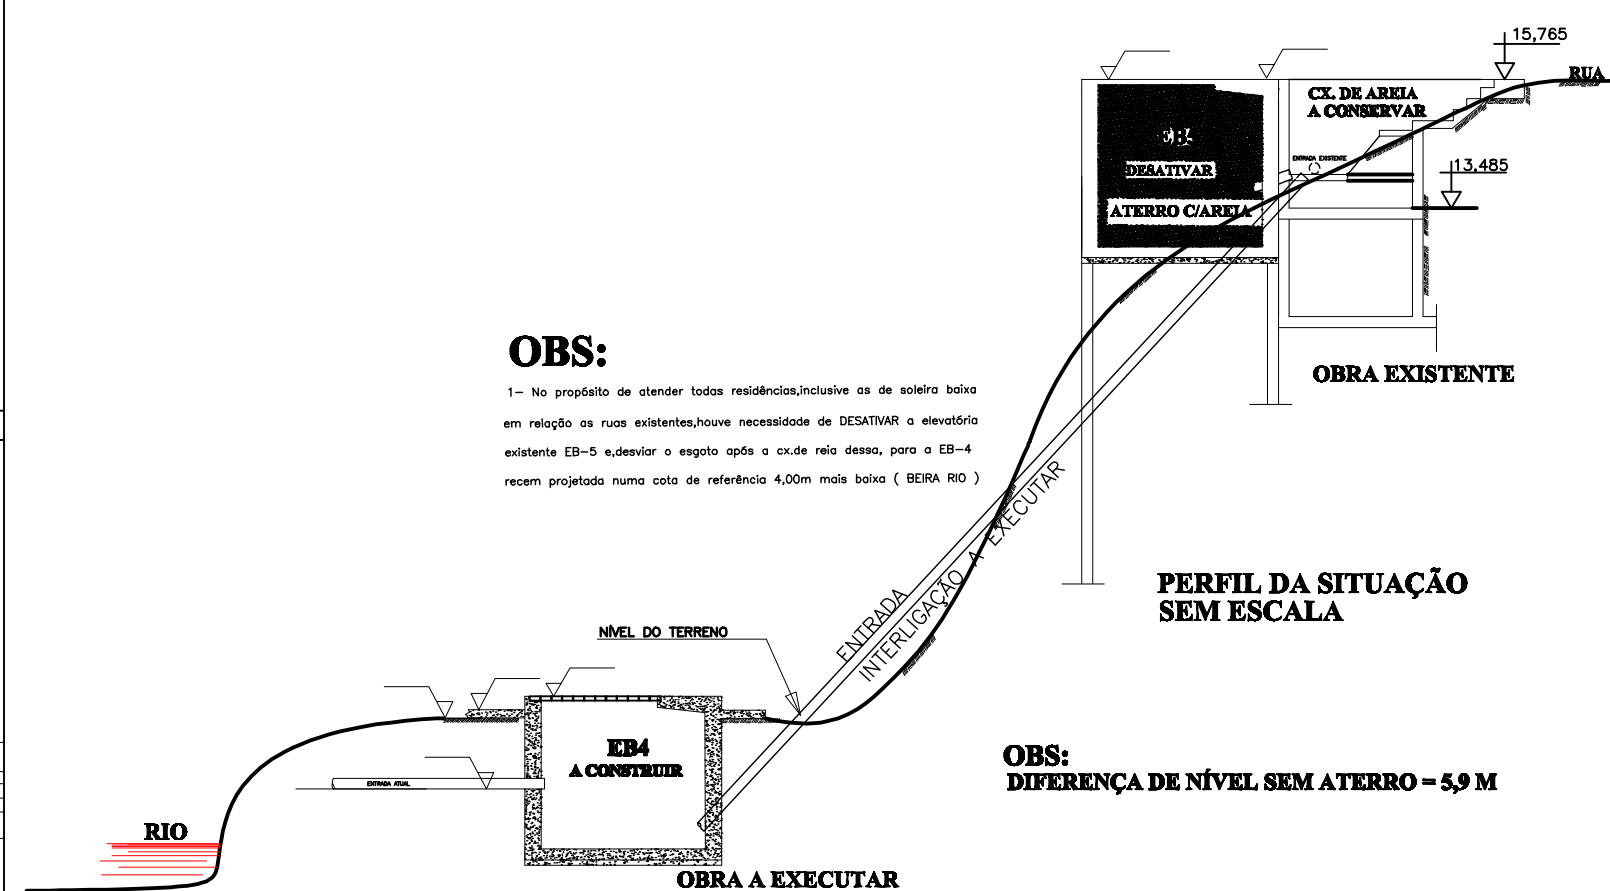

OBS:

1- No propósito de atender todas residências, inclusive as de soleira baixa em relação as ruas existentes, houve necessidade de DESATIVAR a elevatória existente EB-5 e desviar o esgoto opdo a cx.de rede desao, para a EB-4 recém projetada numa cota de referência 4,00m mais baixa (BORA RIO)

PERFIL DA SITUAÇÃO SEM ESCALA

OBS:
DIFERENÇA DE NÍVEL SEM ATERRO = 5,9 M

NOTAS

- 1-COTAS EM CENTÍMETRO, DIÂMETRO EM MILÍMETRO, ELEVÇÃO EM METRO, EXCETO ONDE INDICADO
- 2-PARA DETALHAMENTO DA ESTAÇÃO ELEVATÓRIA DE ESGOTO BRUTO - EEEB-4, VER DESENHOS
Nº 0876.DS.099.H.0014 e 0018
- 3-PARA AS PLANTAS DA REDE COLETORA DE ESGOTO, VER DES. Nº B-056-000-94-5-XX-0002 E 0006
- 4-PARA LISTA DE MATERIAL, VER DES. Nº 0876.DS.099.H.0018.
- 5-A EEEB-04 ENCONTRA-SE LOCALIZADA EM ÁREA DE ESTACIONAMENTO, POR ESTE MOTIVO, AO INVÉS DE
HASTE GIRATÓRIA PARA A MOVIMENTAÇÃO DOS CONJUNTOS MOTO-BOMBAS, OPTOU-SE PELA UTILIZAÇÃO DE
CAMINHÃO TIPO MUNCK.
- 6-O LEVANTAMENTO TOPOGRÁFICO NÃO FOI LISTADO COMO REFERÊNCIA POR FALTA DE N° E TÍTULOS DO
MATERIAL FORNECIDOS
- 7-O LEVANTAMENTO TOPOGRÁFICO NÃO FOI LISTADO NOS PRINCIPAIS DESENHOS DE REFERÊNCIA POR
AUSENCIA DE NUMERAÇÃO E TÍTULOS NO MATERIAL FORNECIDO.

--	--	