



CONFIGURAÇÃO DE
PENAS P/ PLOTAGEM


COR ESP.:
1 07 0,1
2 07 0,2
3 07 0,3
4 07 0,4
5 07 0,5
6 07 0,6
7 07 0,25
8 07 0,09
9 07 0,15
140 140 0,15
162 162 0,15

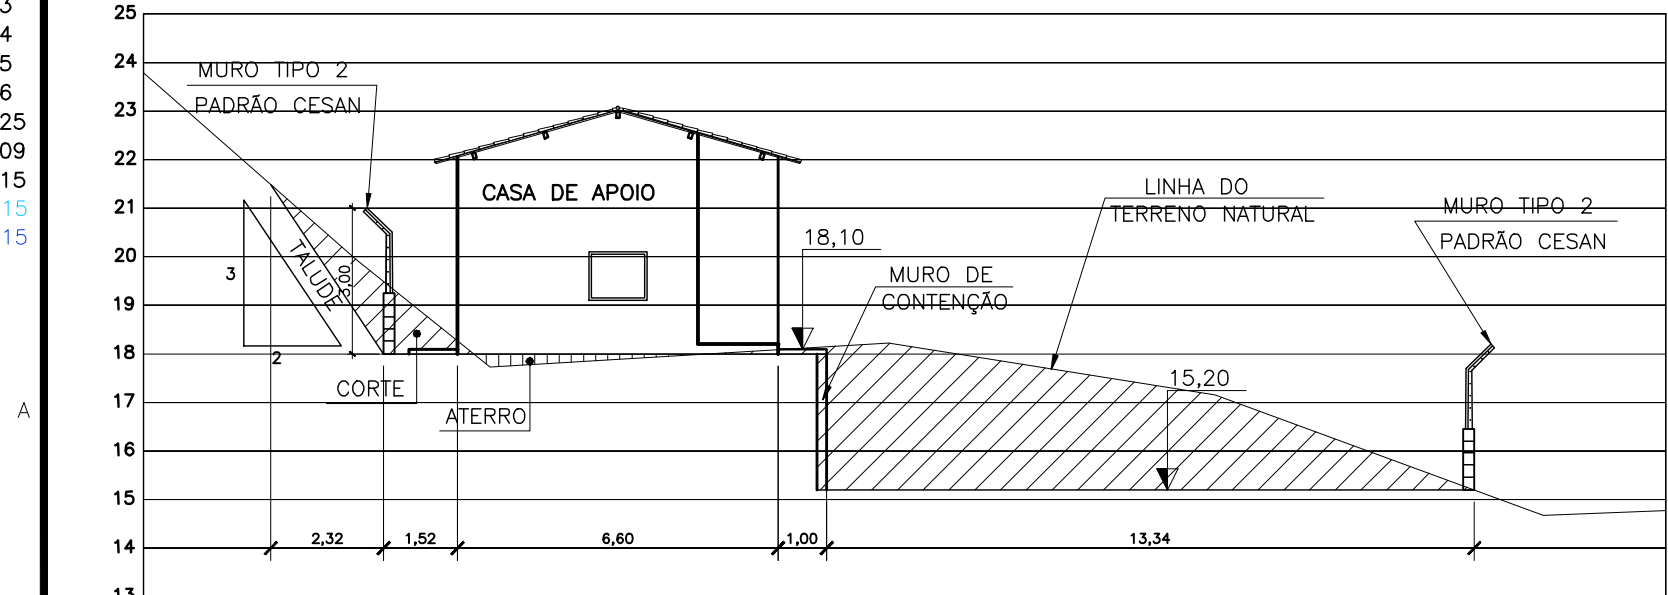


SEÇÃO S01
ESC.: 1/150

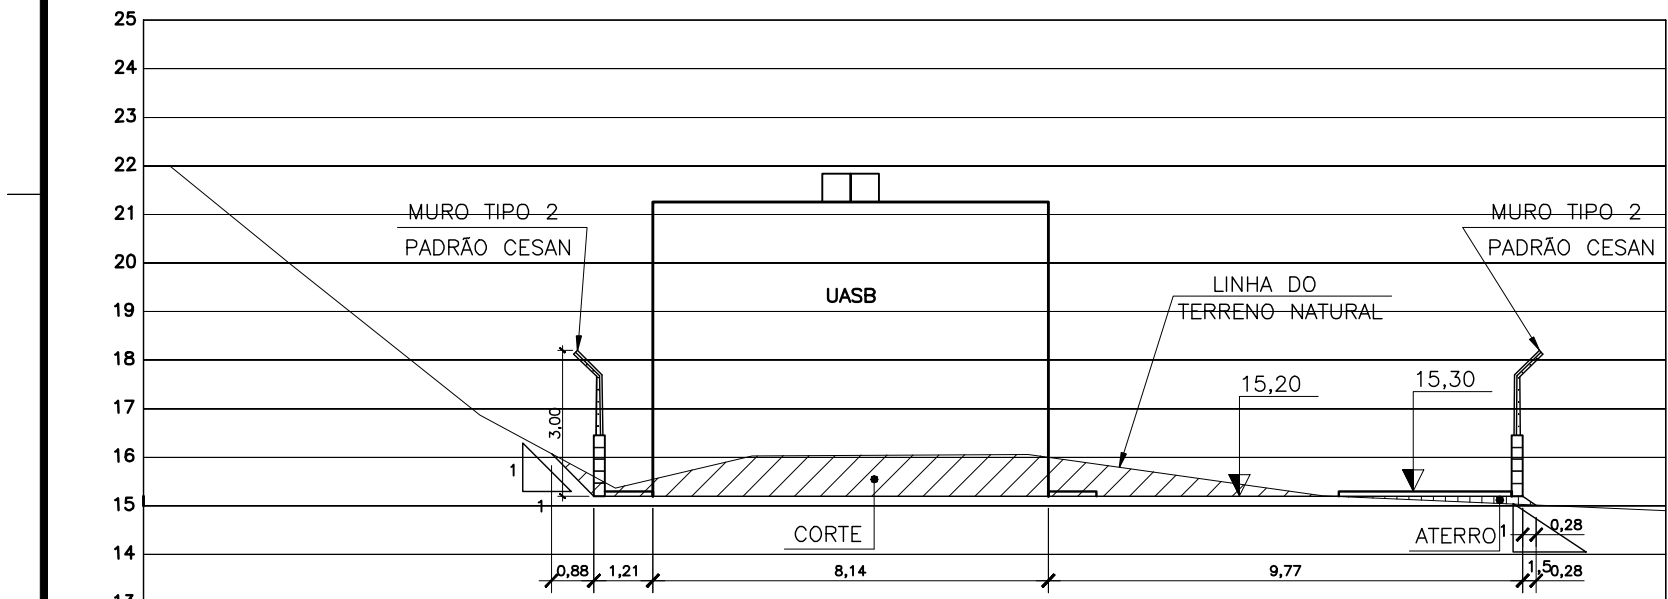


SEÇÃO S04
ESC.: 1/150

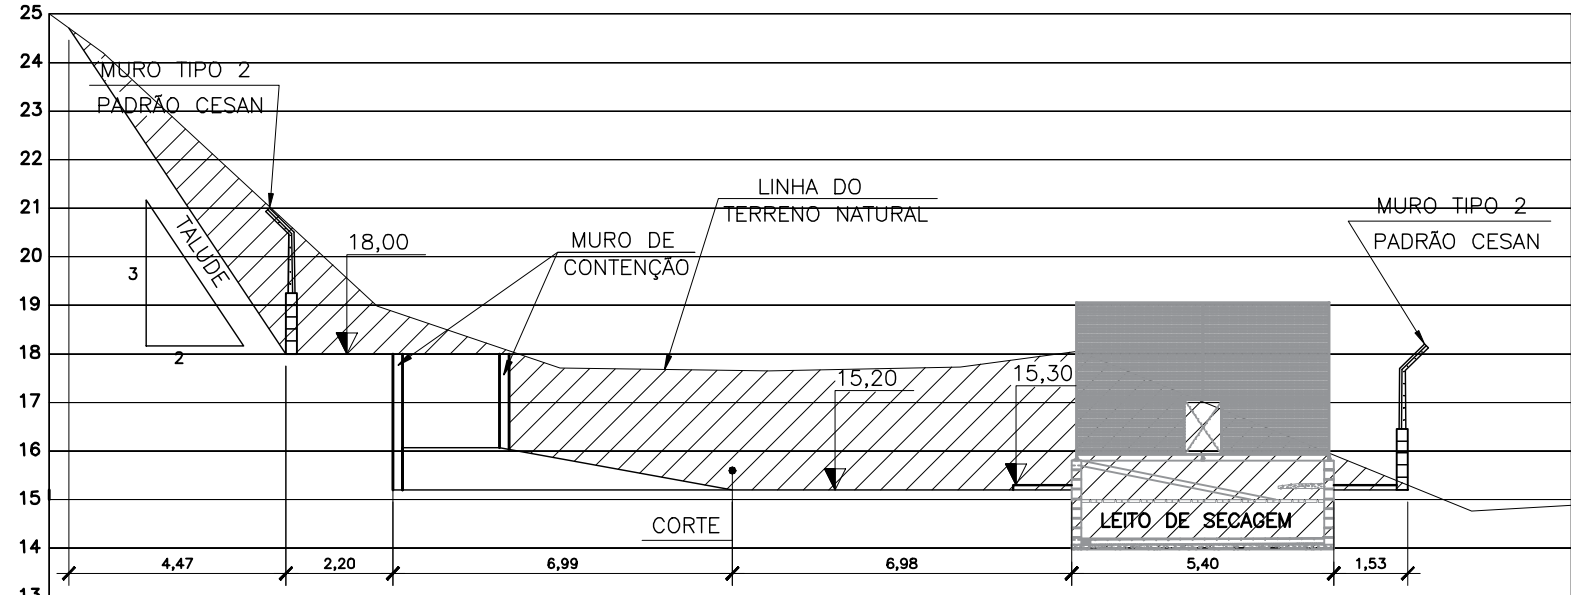


SEÇÃO S02
ESC.: 1/150

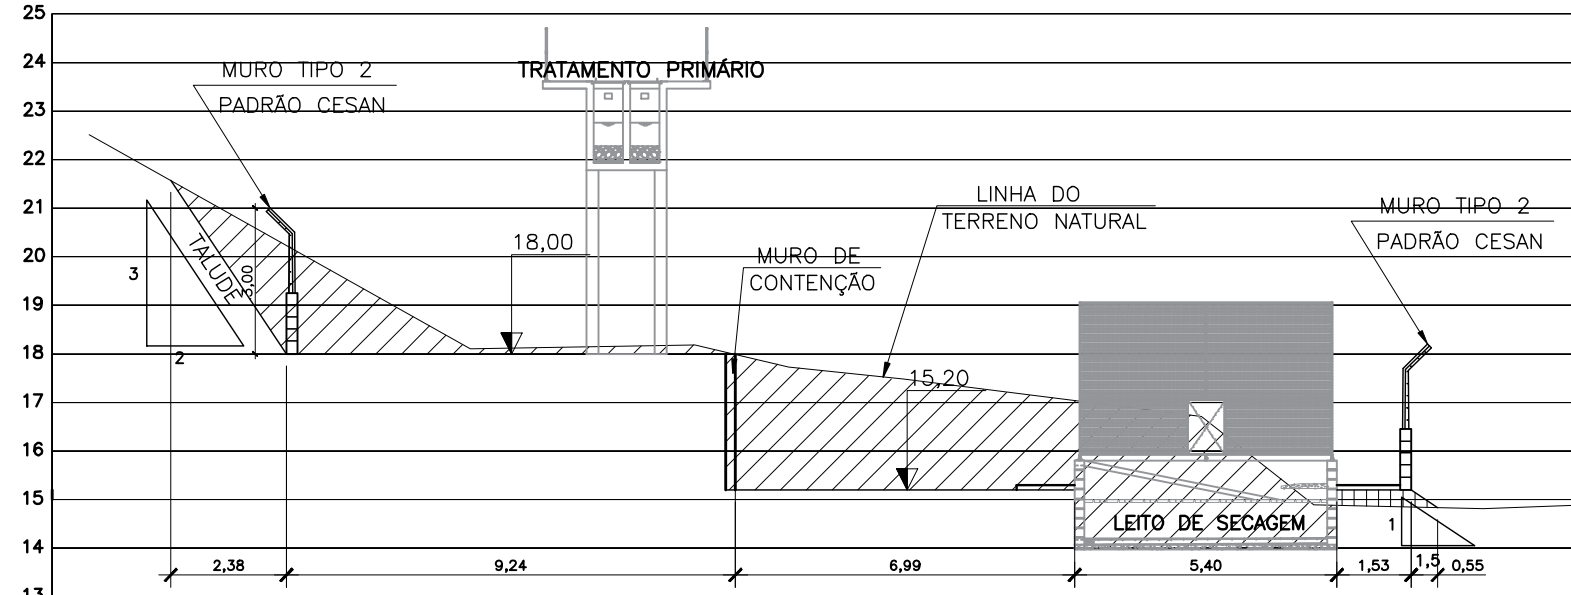


SEÇÃO S03
ESC.: 1/150

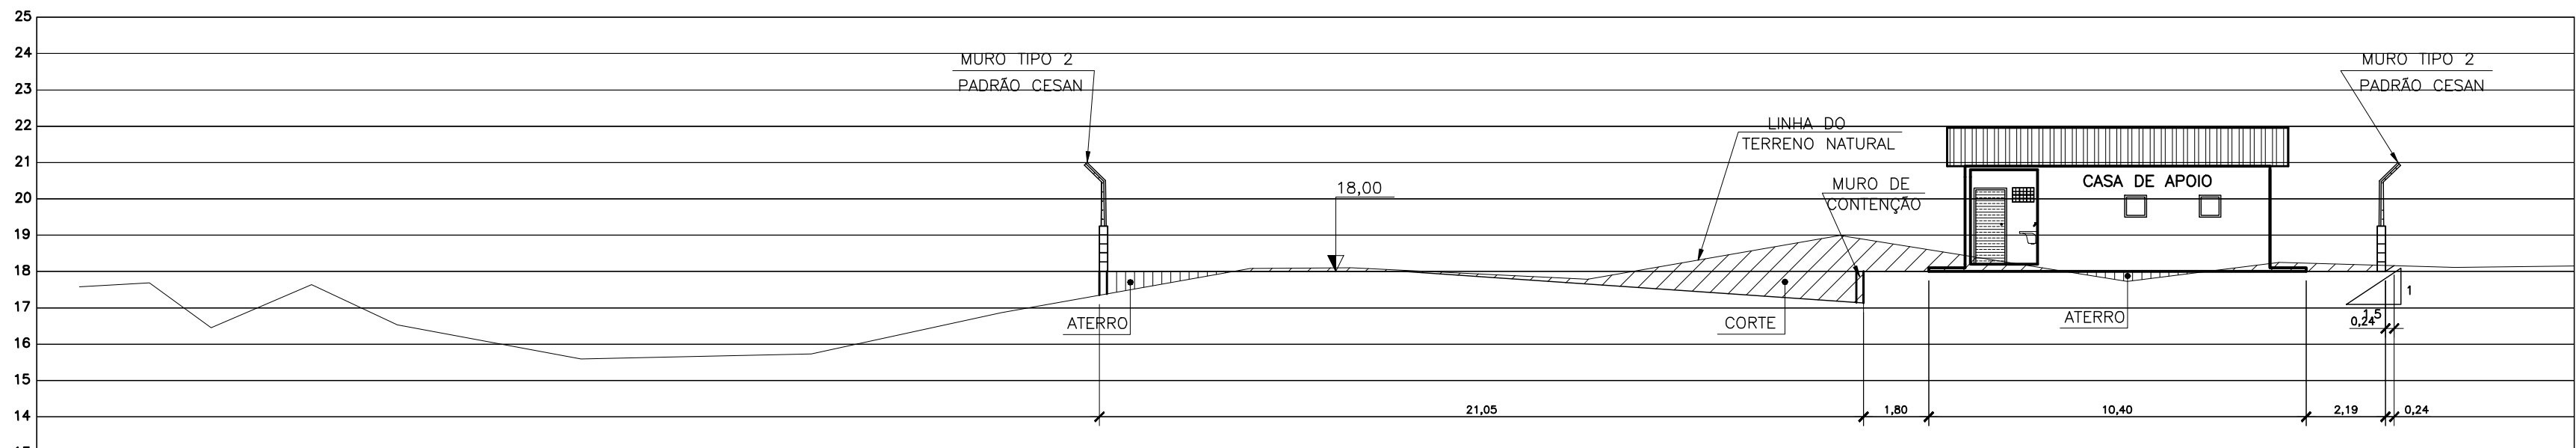

SEÇÃO S05
ESC.: 1/150

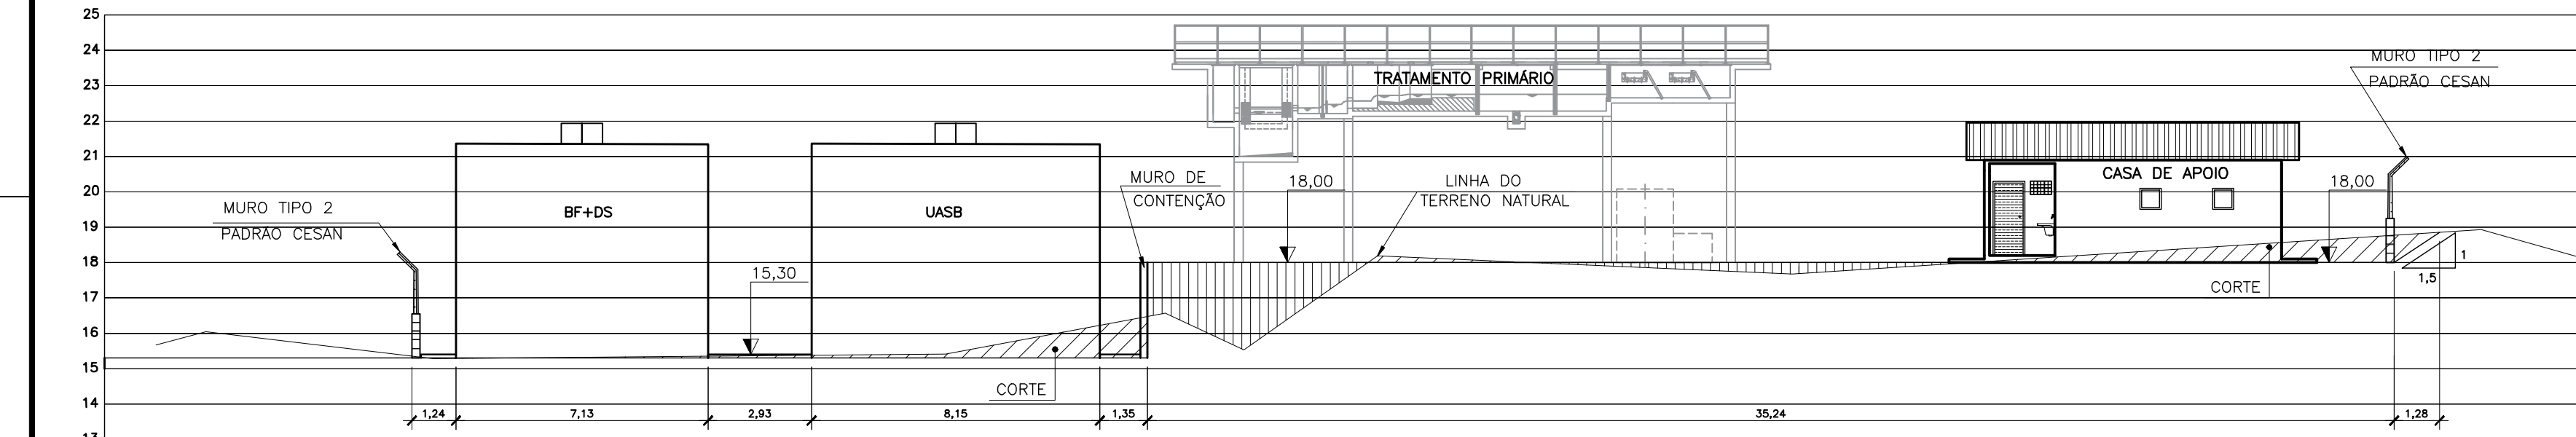


SEÇÃO S06
ESC.: 1/150

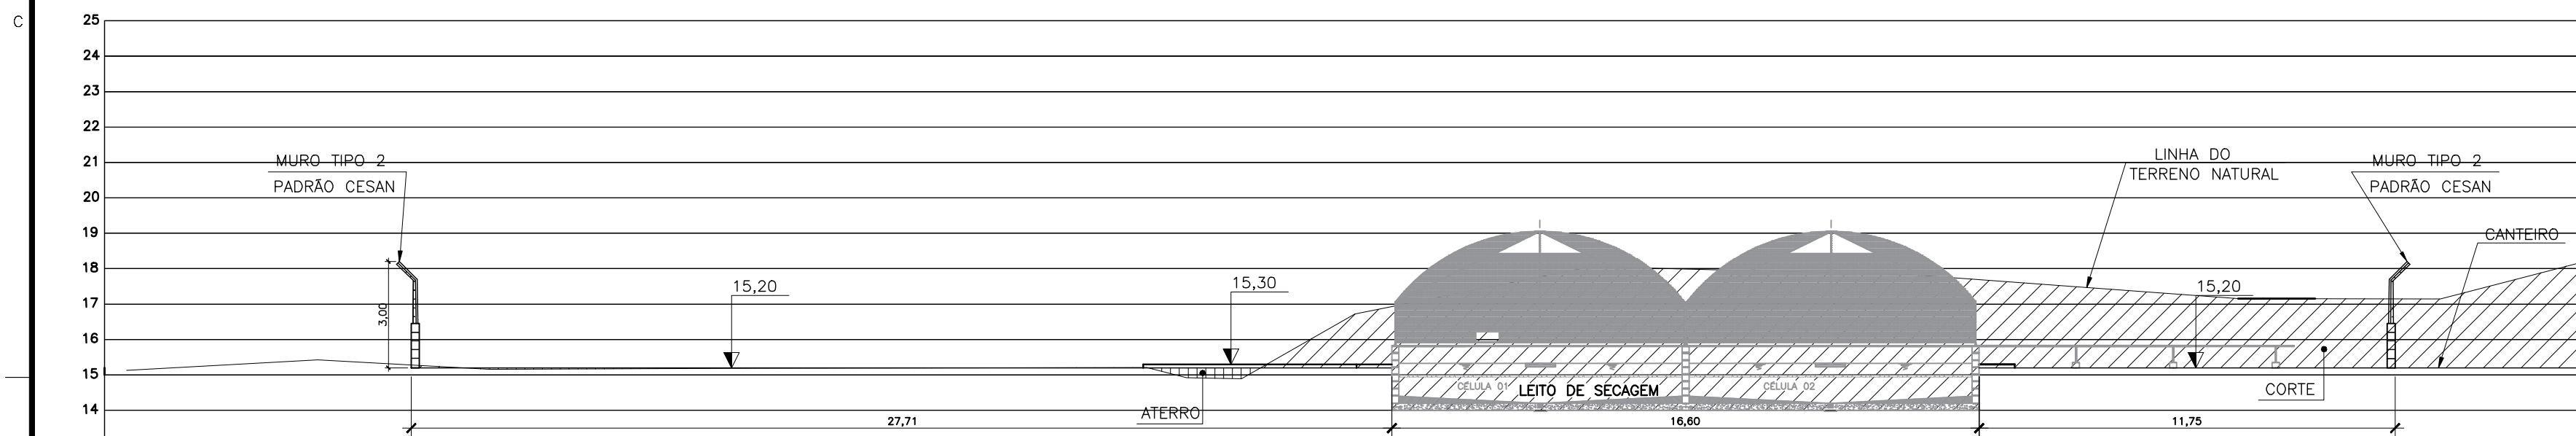

SEÇÃO S07
ESC.: 1/150

LEGENDA

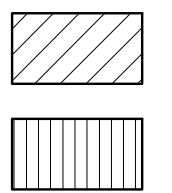

VOLUME:

VOLUME DE CORTE = 1.716,54 m³
VOLUME DE ATERRO = 73,88 m³

NOTAS

- 1-COTAS E ELEVAÇÕES EM METRO.
- 2-PARA LOCAÇÃO DAS SEÇÕES, VER DESENHO 01/02, N° B-056-000-92-5-XX-0006.
- 3-OS TALUDES DEVERÃO SER DIMENSIONADOS POR UM PROFISSIONAL GEOTÉCNICO.

ESTE DESENHO É PROPRIEDADE DA
COMPANHIA ESPÍRITO SANTENSE DE
SANEAMENTO - CESAN E NÃO PODE
SER COPIADO SEM SUA AUTORIZAÇÃO.

NÚMEROS	TÍTULOS	N°	LOCAL	DISCRIMINAÇÃO	DES.	DIV.	GER.	DATA
		01	ENGESOLO	REVISÃO GERAL DE TALUDES, INDICAÇÕES, CORTE E ATERRO	MPD	-	-	12/2015
PRINCIPAIS DESENHOS DE REFERÊNCIA		REVISÃO						

CANCELAR E SUBSTITUIR O DESENHO NÚMERO:

CANCELADO E SUBSTITUÍDO PELO DESENHO NÚMERO:

CENTRO DE DOCUMENTAÇÃO
RECEBIDO: / /
N° DOC.: ____ ASS.: ____
APROVAÇÃO CESAN:
ASS.: ____ MATR.: ____
UNID.: ____ DATA: / /
ESTA APROVAÇÃO NÃO ISENTA A CONTRATADA DE SUAS RESPONSABILIDADES LEGAIS.

EMITENTE:
ENGESOLO
ENGESOLO ENGENHARIA LTDA.
Rua Alcobaça, 1.210 - Bairro São Francisco
Tel.: (51) 2103.4300 - Fax: (51) 2103.4399
Belo Horizonte - MG - CEP: 31.255-210
PROJETADO:
FERNANDA PROVEDEL ZAMBOM
COORDENADOR:
JOÃO JOSÉ FIGUEIREDO DE OLIVEIRA
CREA: 20790/D REGIÃO: ES
DESENHO: MEIRE
DATA: 15 / 02 / 2016
RESPONSÁVEL TÉCNICO:
FABRICIA FAFA OLIVEIRA
CREA: 46119/D REGIÃO: ES ART N°: 0820150188343 DATA: 26/11/2015

EMISSION CESAN
PROJETADO: ENGESOLO ENGENHARIA LTDA.
CREA: -
DESENHADO: ENGESOLO ENGENHARIA LTDA.
VERIFICADO: ENG° FLORENCE V. B. SILVA
DIVISÃO: I-DPJ
GERÊNCIA: I-GEF

DATAS
MUNICÍPIO: SANTA LEOPOLDINA
DISTRITO: SEDE
BAIRRO: -
NOME DO EMPREENDIMENTO: AMPLIAÇÃO DO SISTEMA DE ESGOTAMENTO SANITÁRIO DE SANTA LEOPOLDINA
TÍTULO: ESTAÇÃO DE TRATAMENTO DE ESGOTO
PROJETO HIDRÁULICO - URBANIZAÇÃO 02/02
SEÇÕES DE TERRAPLANAGEM
ESCALA: INDICADA
FOLHA: 02 / 21
N° CESAN: B-056-000-92-5-XX-0007
REV: 01