



COR	ESP.
1	07, 0,1
2	07, 0,2
3	07, 0,3
4	07, 0,4
5	07, 0,5
6	07, 0,6
7	07, 0,25
8	07, 0,09
9	07, 0,15
140	140, 0,15
162	162, 0,15

CONFIGURAÇÃO DE
PENAS P/ PLOTAGEM


ESTE DESENHO É PROPRIEDADE DA
COMPANHIA ESPÍRITO SANTENSE DE
SANEAMENTO – CESAN E NÃO PODE
SER COPIADO SEM SUA AUTORIZAÇÃO.

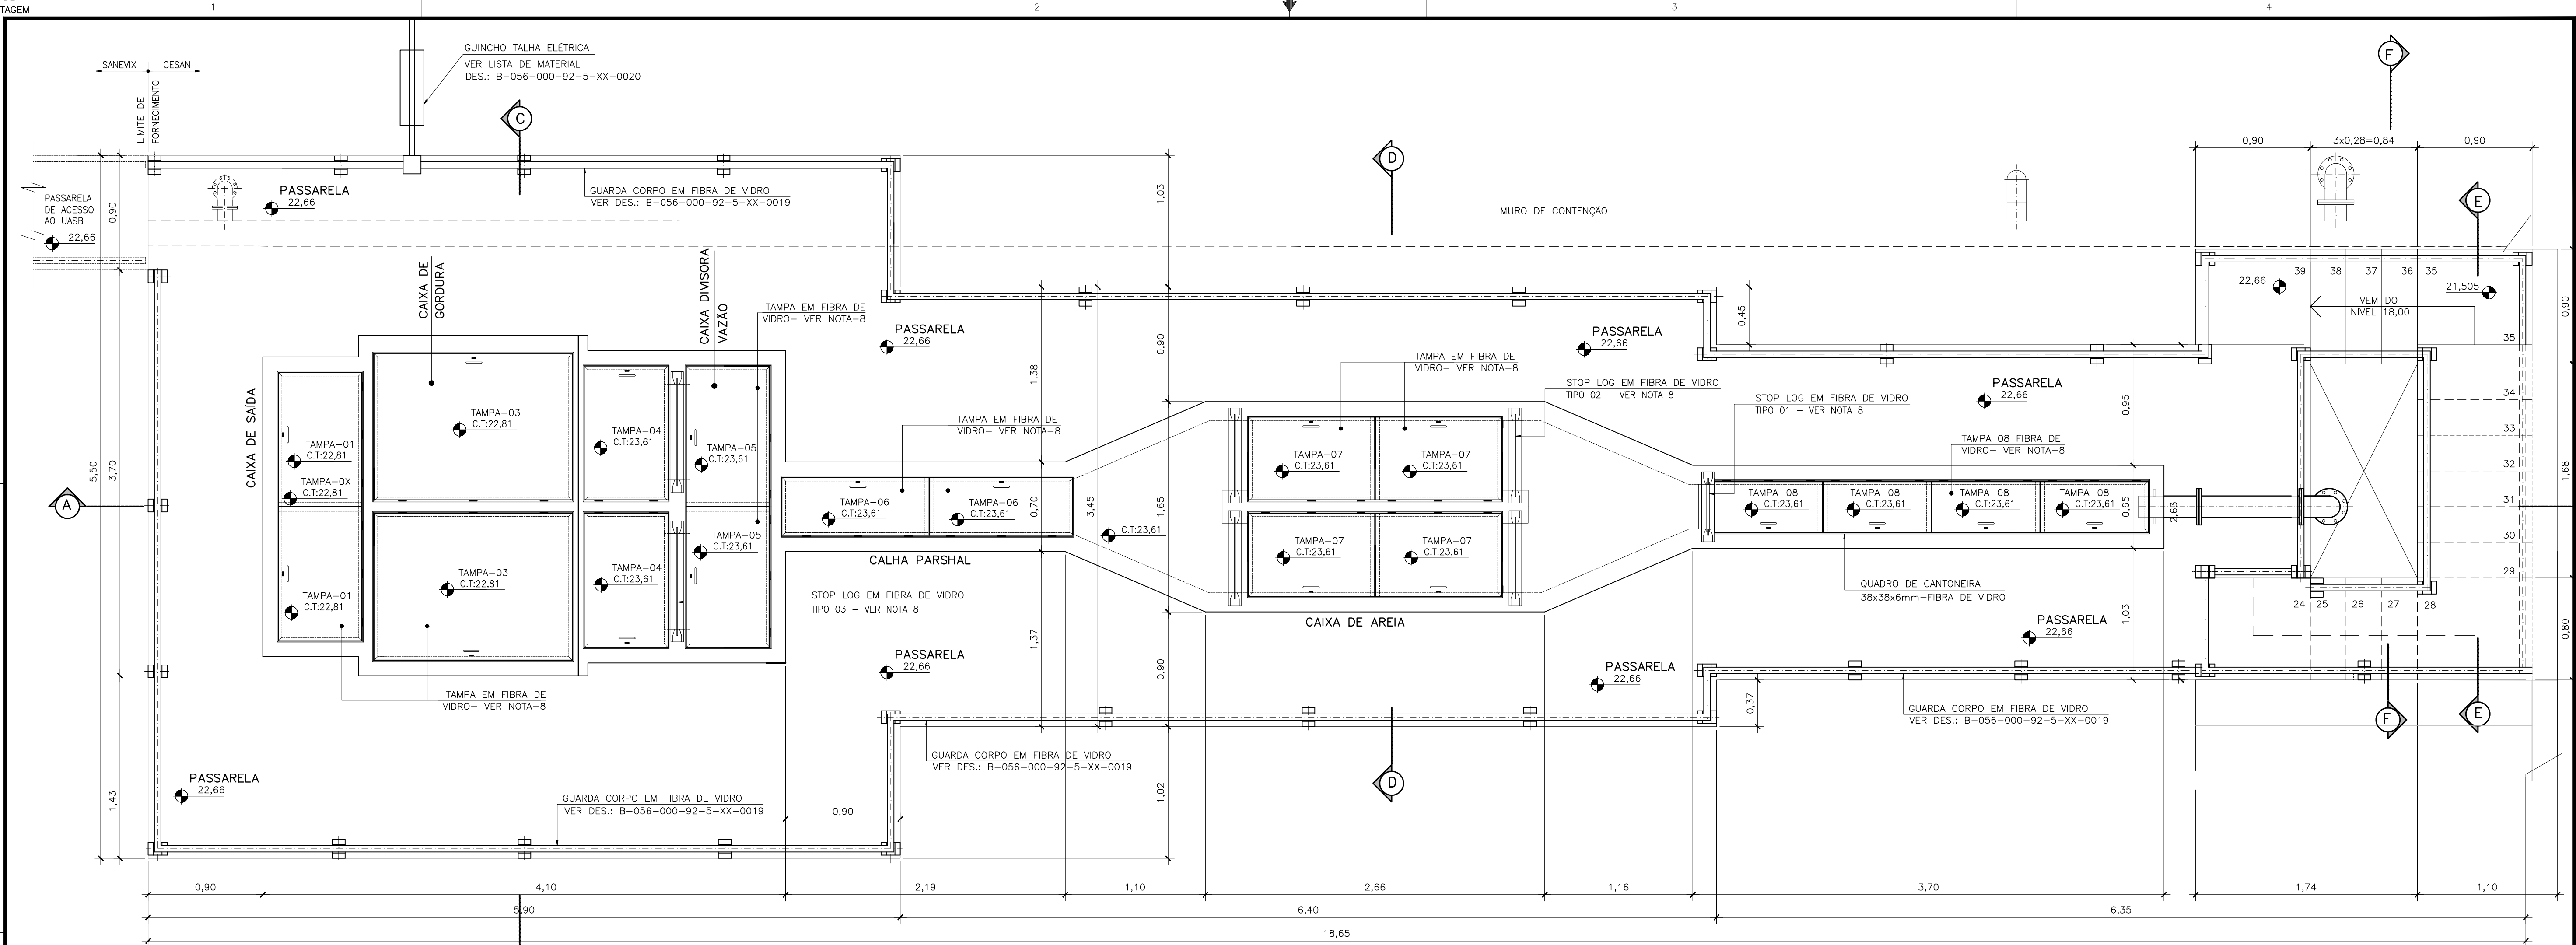

VISTA SUPERIOR
ESC.: 1/25

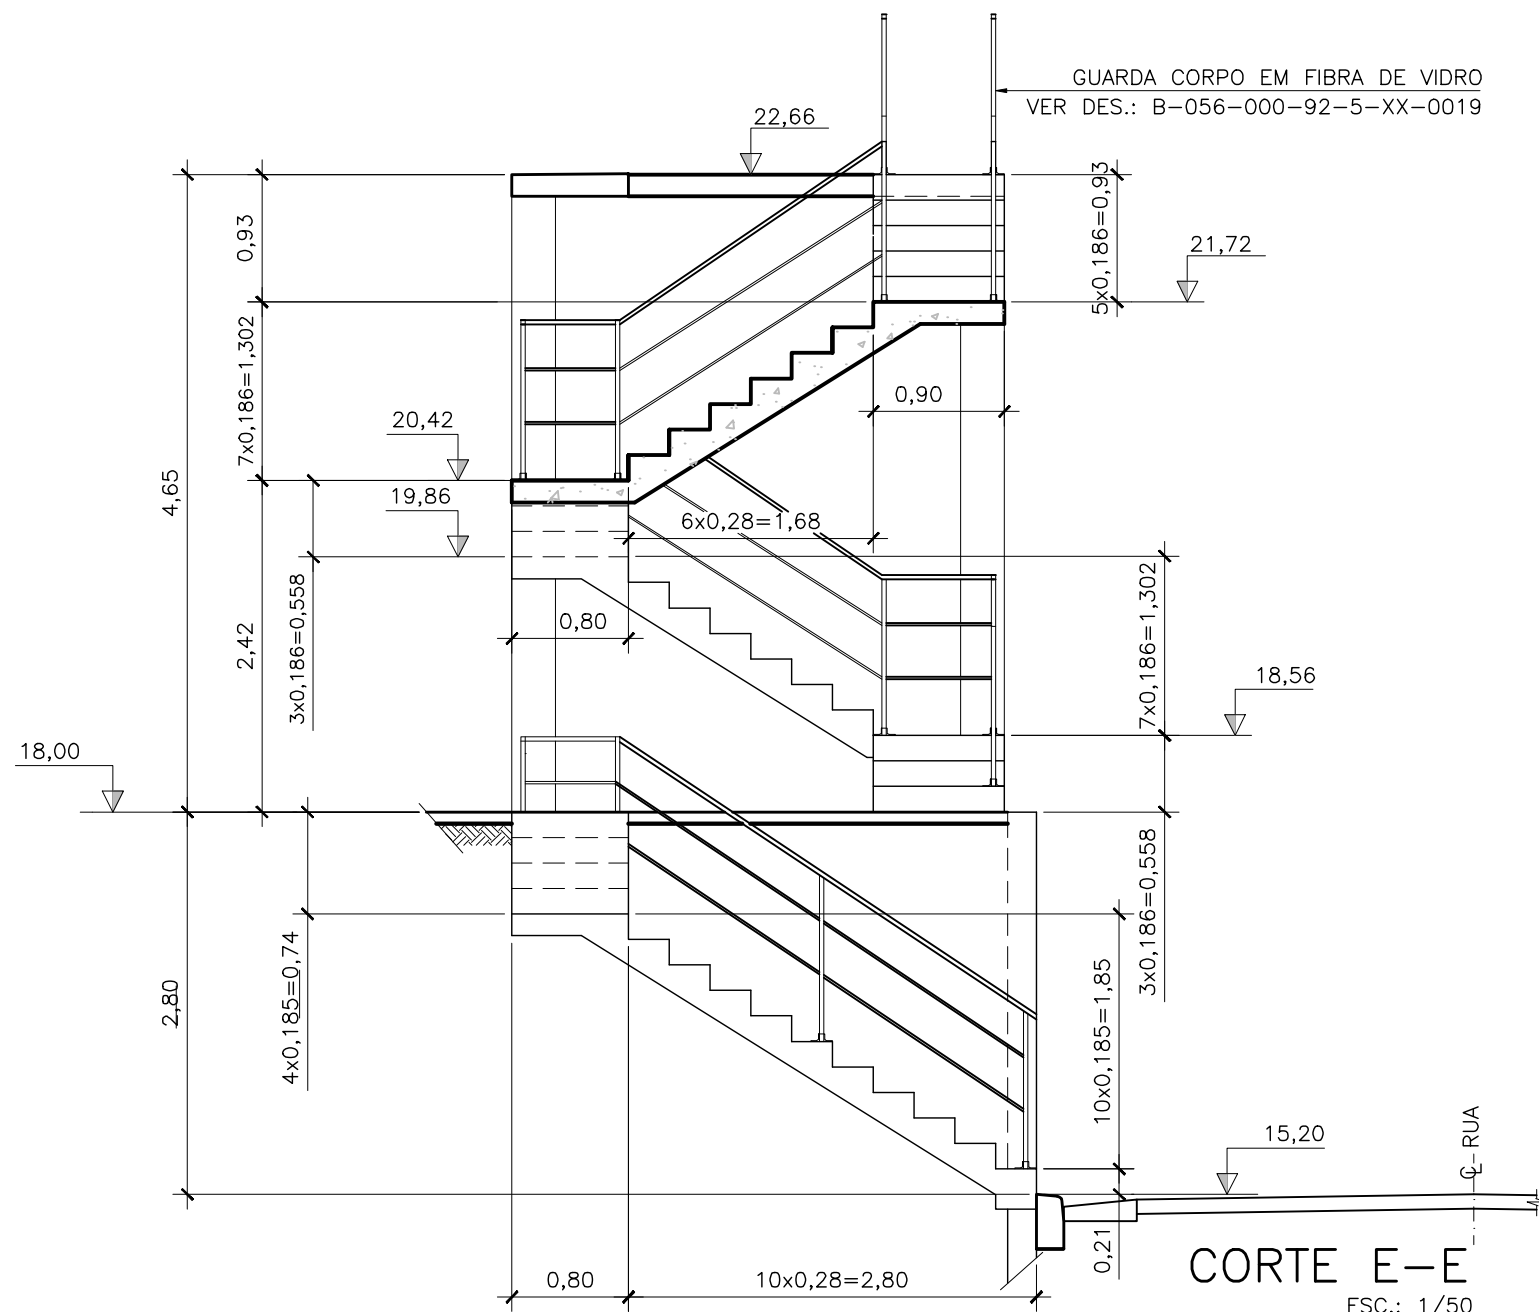

CORTE E-E
ESC.: 1/50

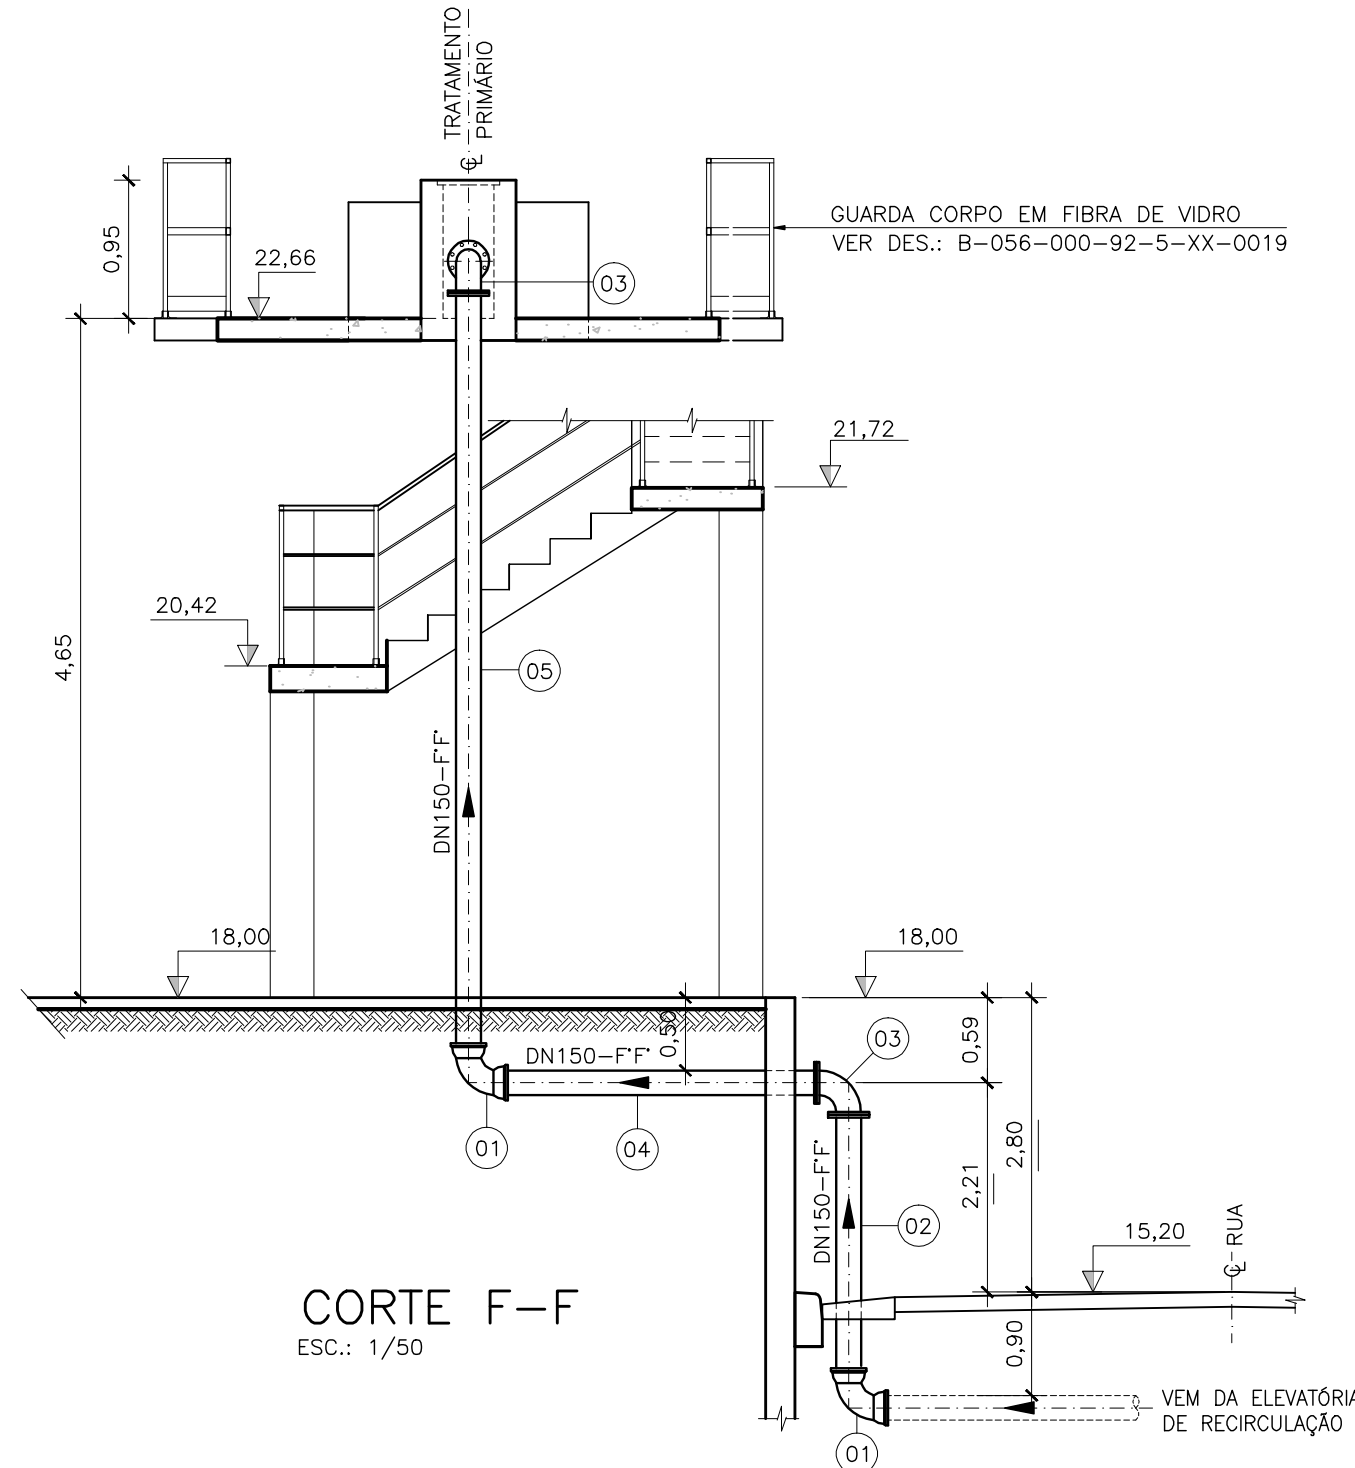

CORTE F-F
ESC.: 1/50

NOTAS:

- COTAS E ELEVAÇÕES EM METRO, DIÂMETRO EM MILÍMETRO, EXCETO ONDE INDICADO;
- CONFIRMAR MEDIDAS NO LOCAL;
- PARA PLANTA BAIXA VER DESENHO N° B-056-000-92-5-XX-0017;
- PARA CORTE A-A E B-B E DET. GUARDA CORPO VER DESENHO N° B-056-000-92-5-XX-0019;
- PARA CORTES C-C, D-D, DET.SUPOORTE E L. DE MATERIAL DES.: N°B-056-000-92-5-XX-0020;
- PARA URBANIZAÇÃO VER DESENHO N° B-056-000-92-5-XX-0006;
- PARA TUBULAÇÕES EXTERNAS VER DESENHO N° B-056-000-92-5-XX-0025;
- PARA DETALHE DO STOP LOG, VERTEDORES, TAMPAS E PAREDES DEFLETORAS VER DESENHO N° B-056-000-92-5-XX-021;

OBSERVAÇÃO:

- ESPESSURA DAS PAREDES SERÃO DEFINIDAS PELO ESTRUTURAL.

	</
--	--	----