




CORTE A-A  
ESC.: 1/25

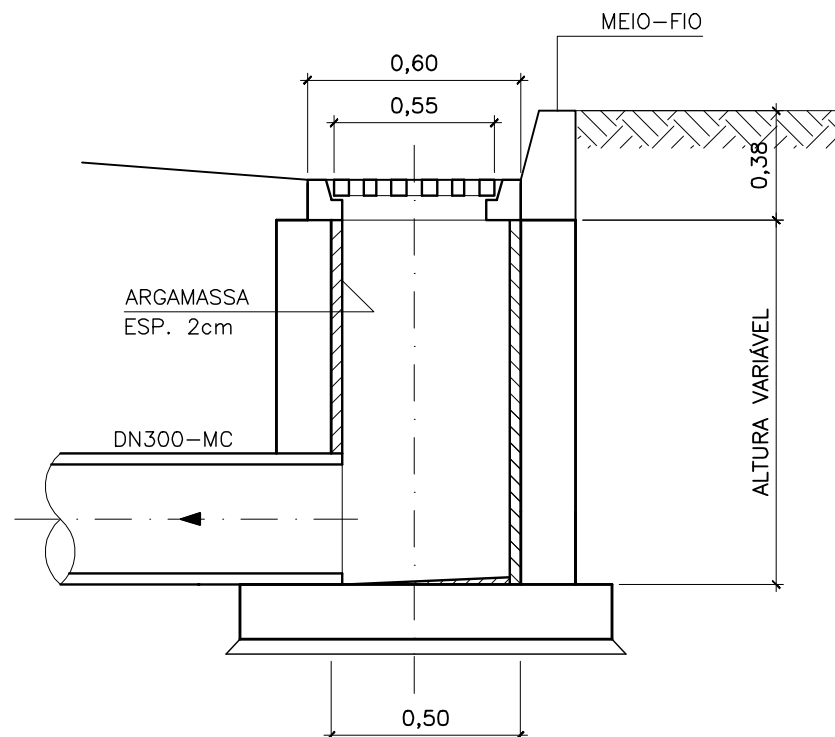


CORTE B-B  
ESC.: 1/25

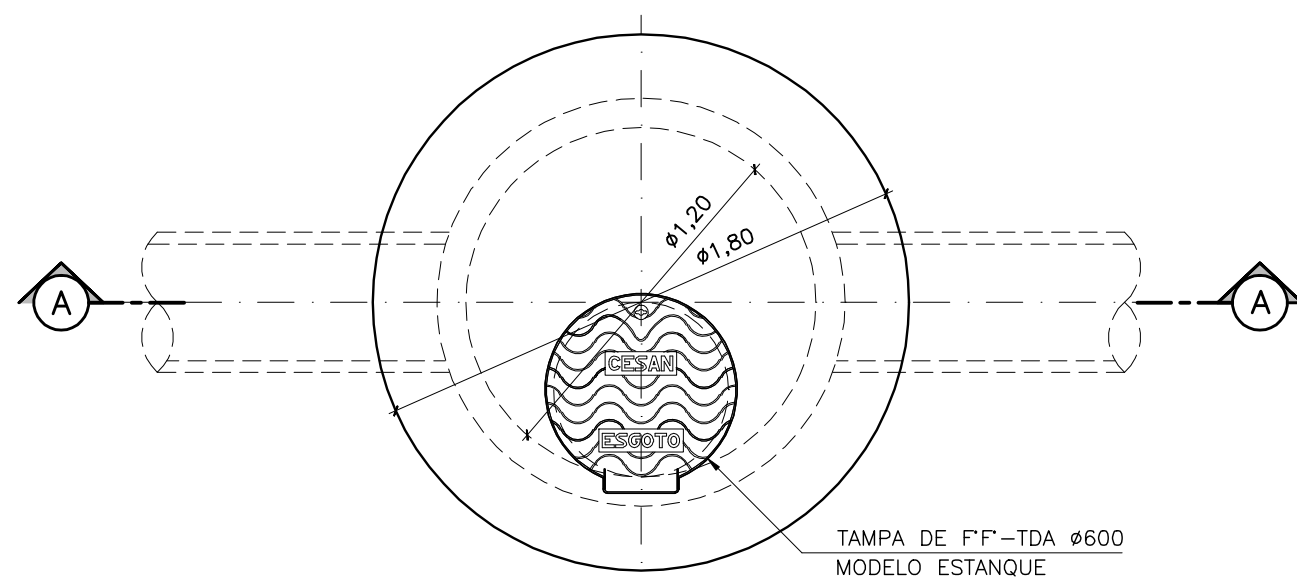


VISTA SUPERIOR  
ESC.: 1/25

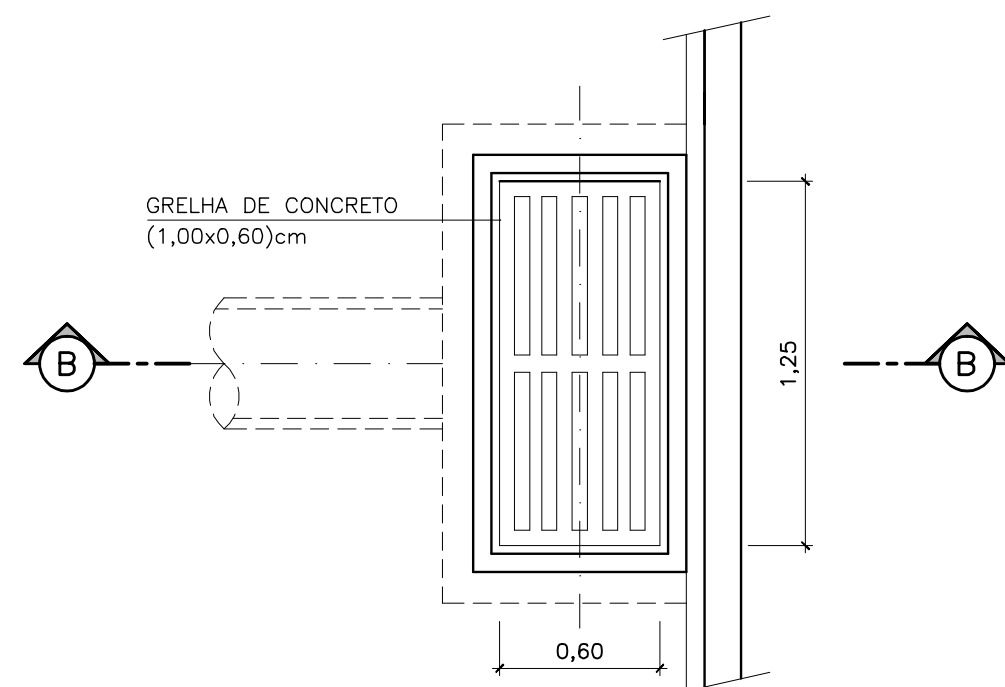


VISTA SUPERIOR  
ESC.: 1/25

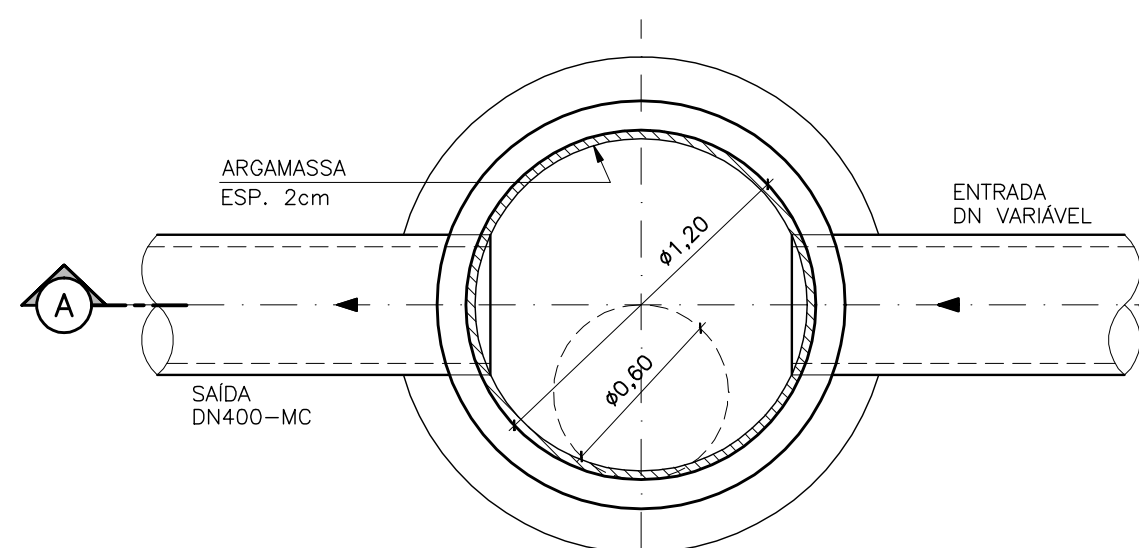


DET. POÇO DE VISITA (PV)  
PLANTA  
ESC.: 1/25

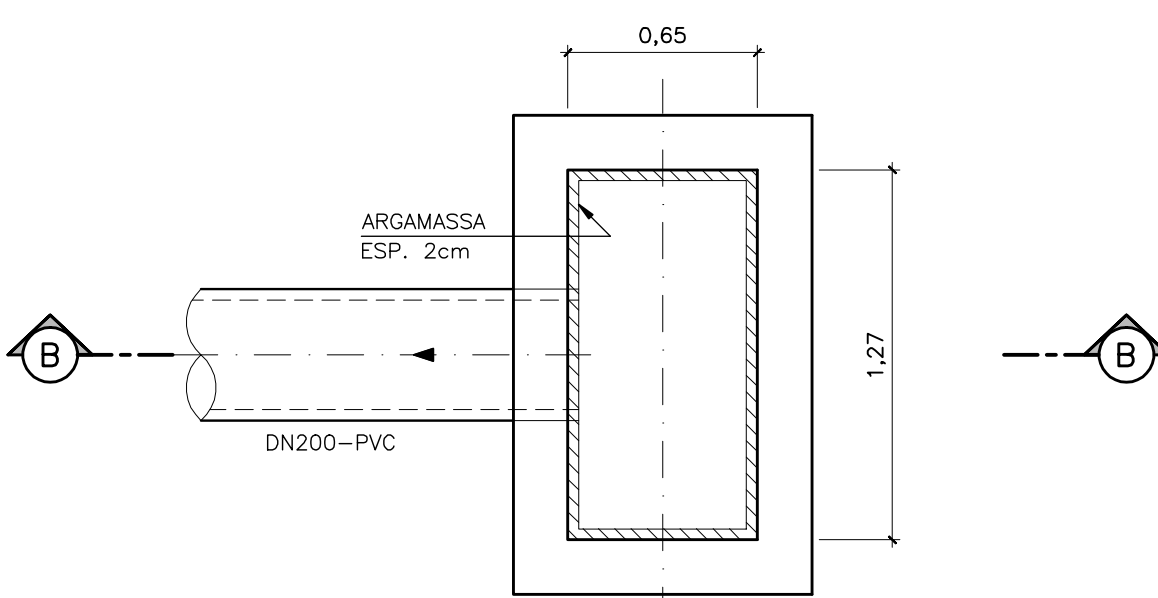

DET. CX. COLETA (CC)  
PLANTA  
ESC.: 1/25

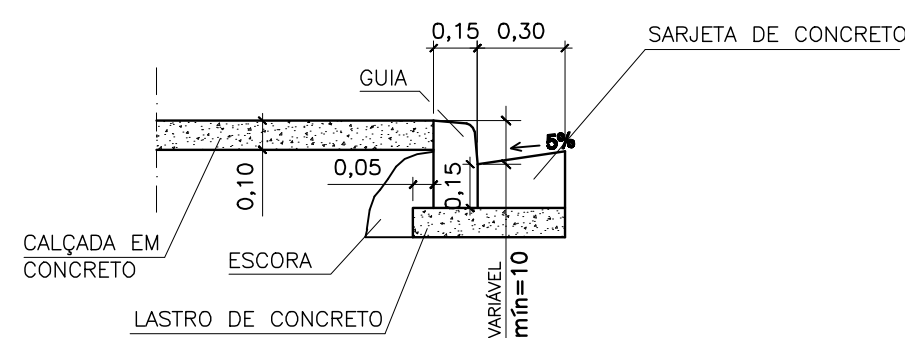


DETALHE PARA GUIA E SARJETA  
ESC.: 1/25

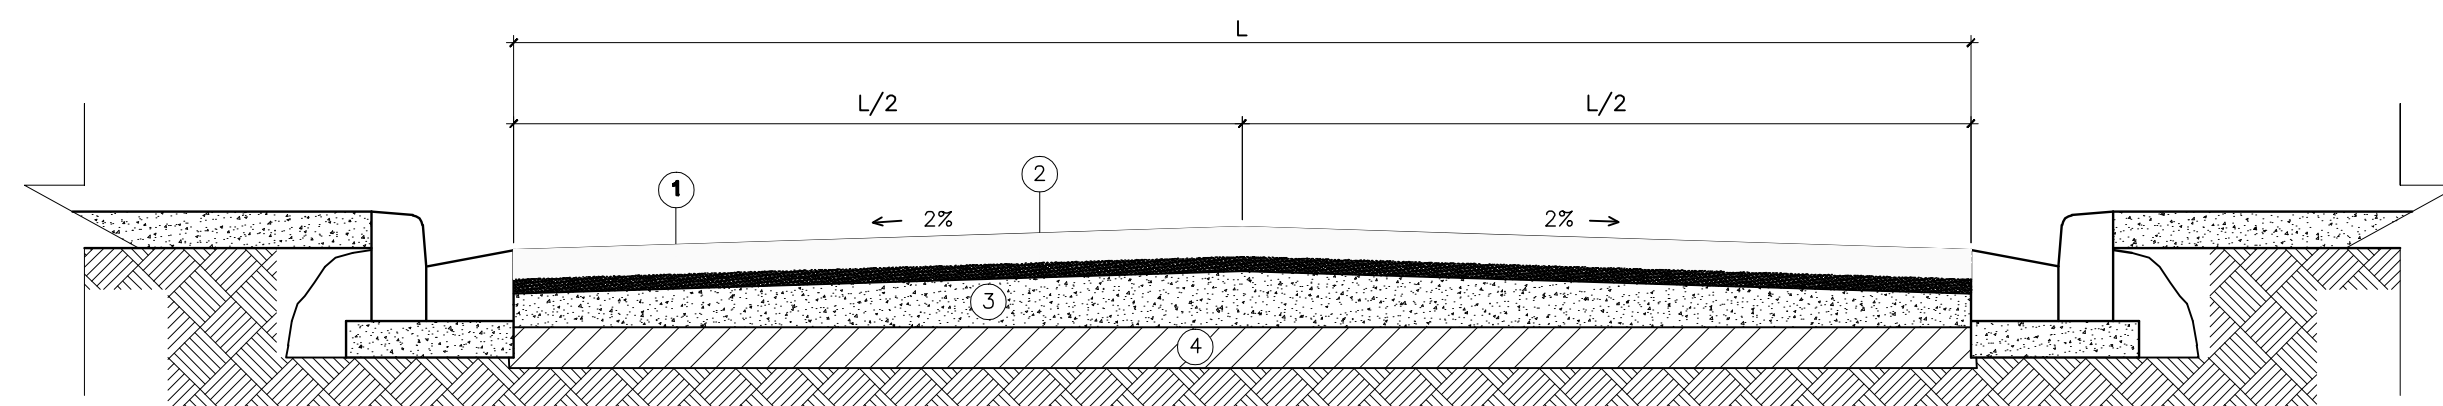


- ① PAVIMENTAÇÃO INTERTRAVADA EM CONCRETO (BLOQUETE) (8cm)
- ② AREIA MÉDIA OU PÓ DE BRITA (5cm)
- ③ BICA CORRIDA (15cm)
- ④ BASE DE SOLO REGULARIZADO

## SEÇÃO TÍPICA DE PAVIMENTO EM BLOQUETE

ESC.: 1/25

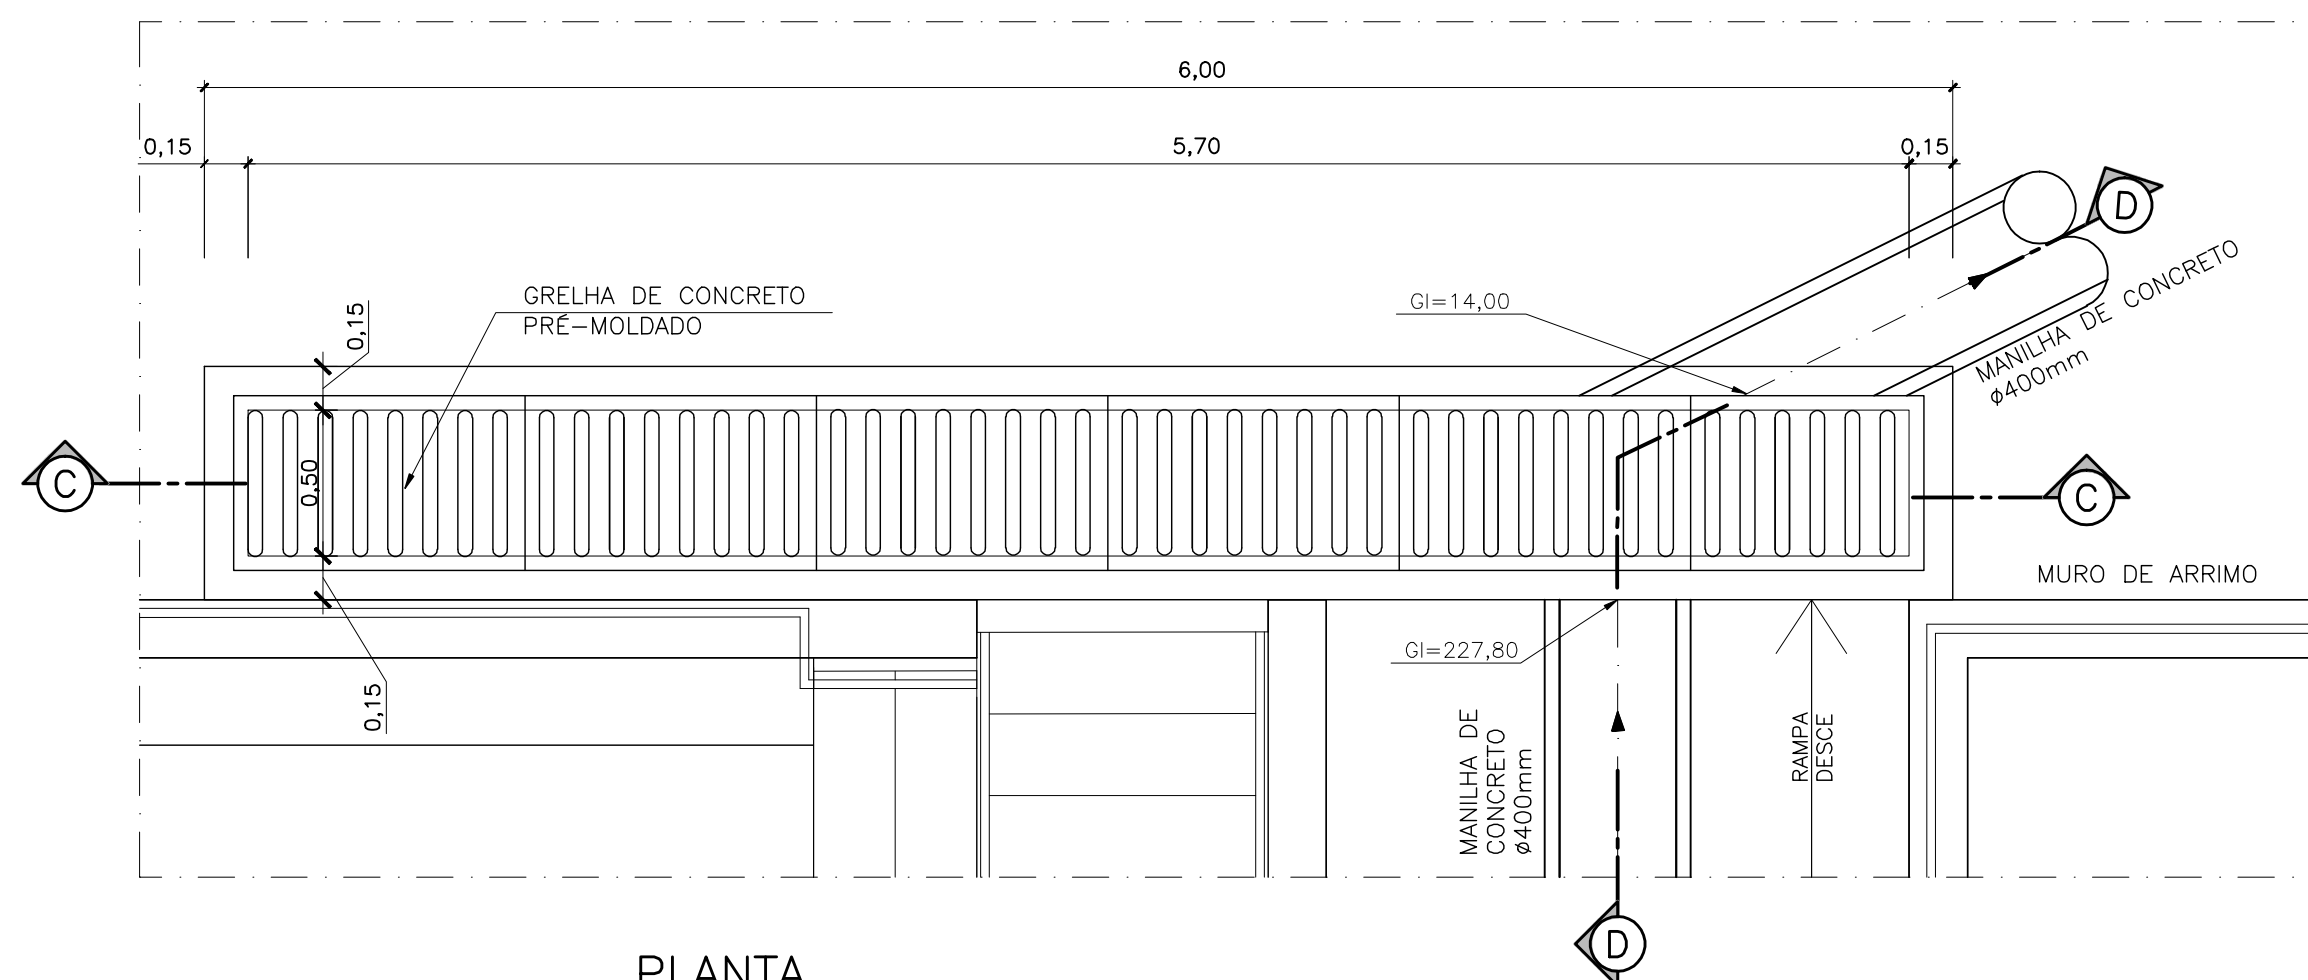


PLANTA

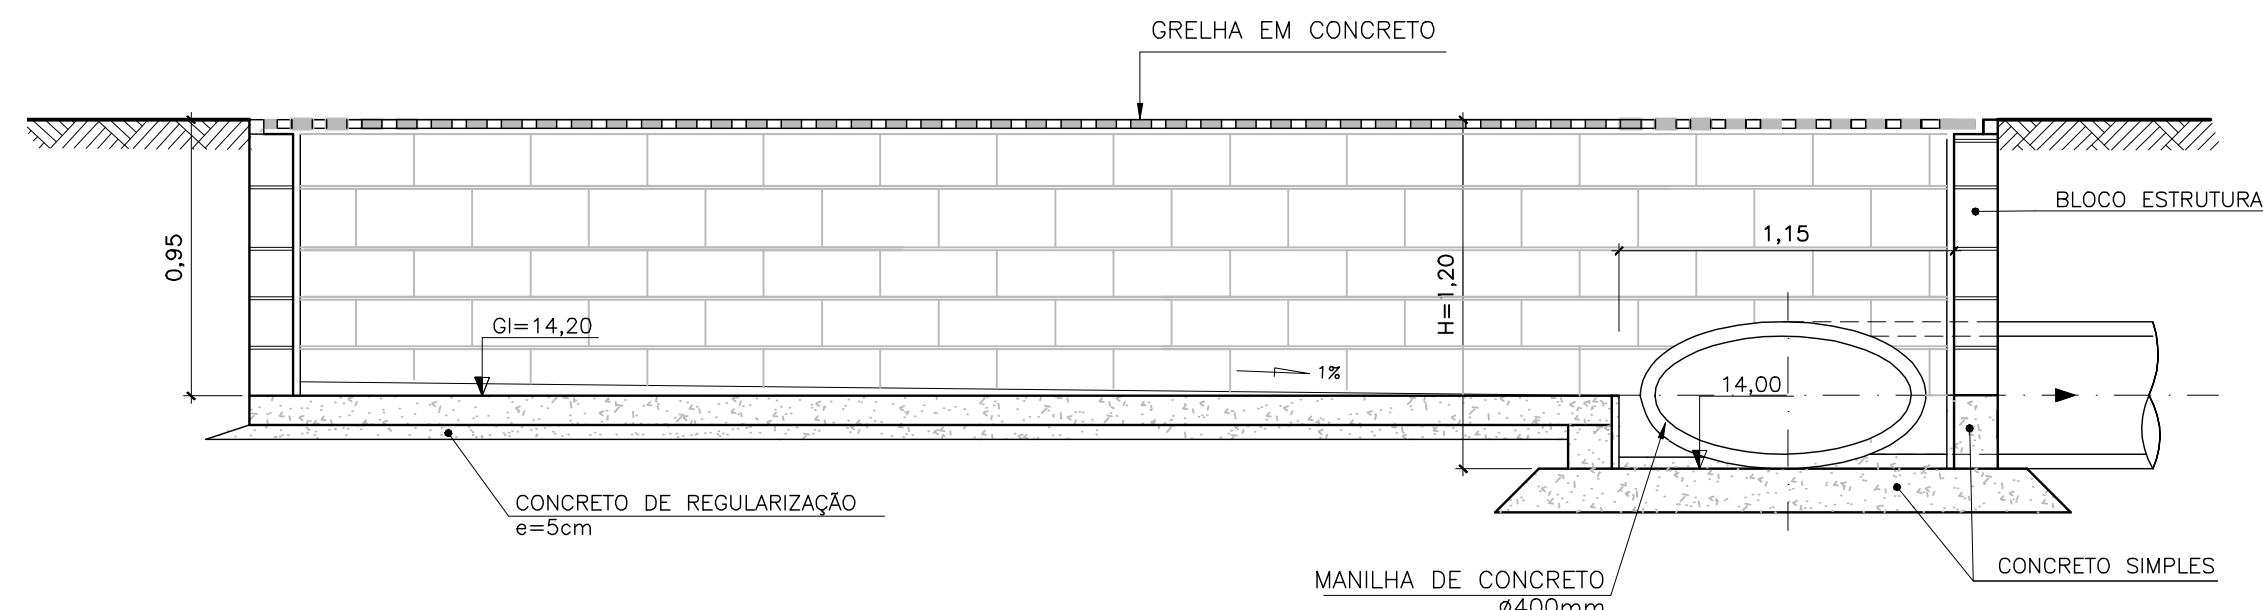

CORTE C-C

### DETALHE DA CANALETA COM GRELHA

ESC. 1/25

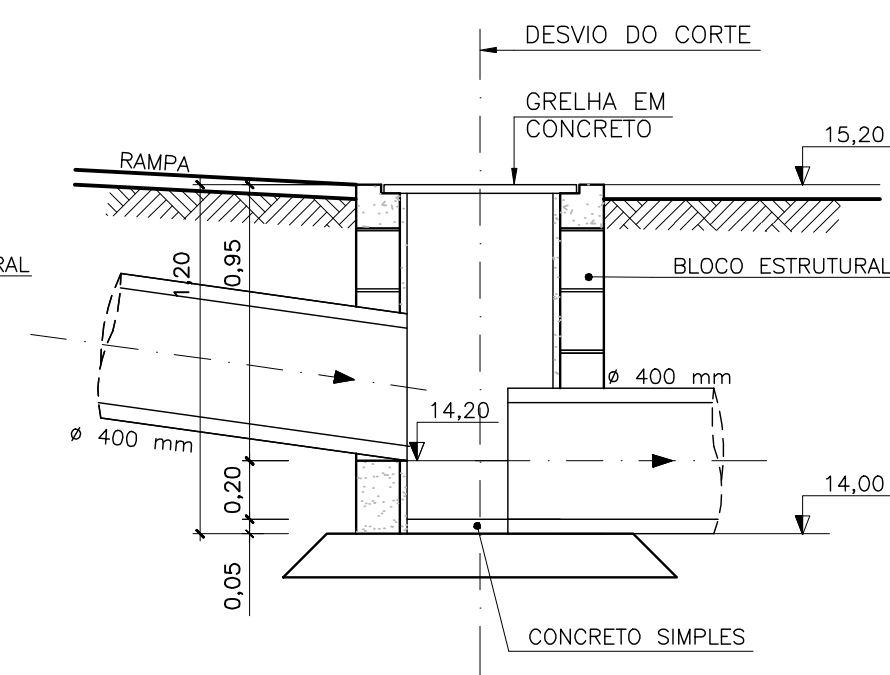

CORTE D-D

NOTAS:

- 1-COTAS E ELEVAÇÕES EM METRO, DIÂMETRO EM MILÍMETRO, EXCETO ONDE INDICADO  
2-PARA PLANTA DE DRENAGEM PLUVIAL 01/02 VER DES. N° B-056-000-92-5-XX-0022;  
3-PARA PLANTA DE TUBULAÇÕES EXTERNAS VER DES. N° B-056-000-92-5-XX-0025;  
4-O DEGRAU DISSIPADOR, SOMENTE SERÁ USADO PARA DIMENSÃO "A" > 1,00

--	--	