
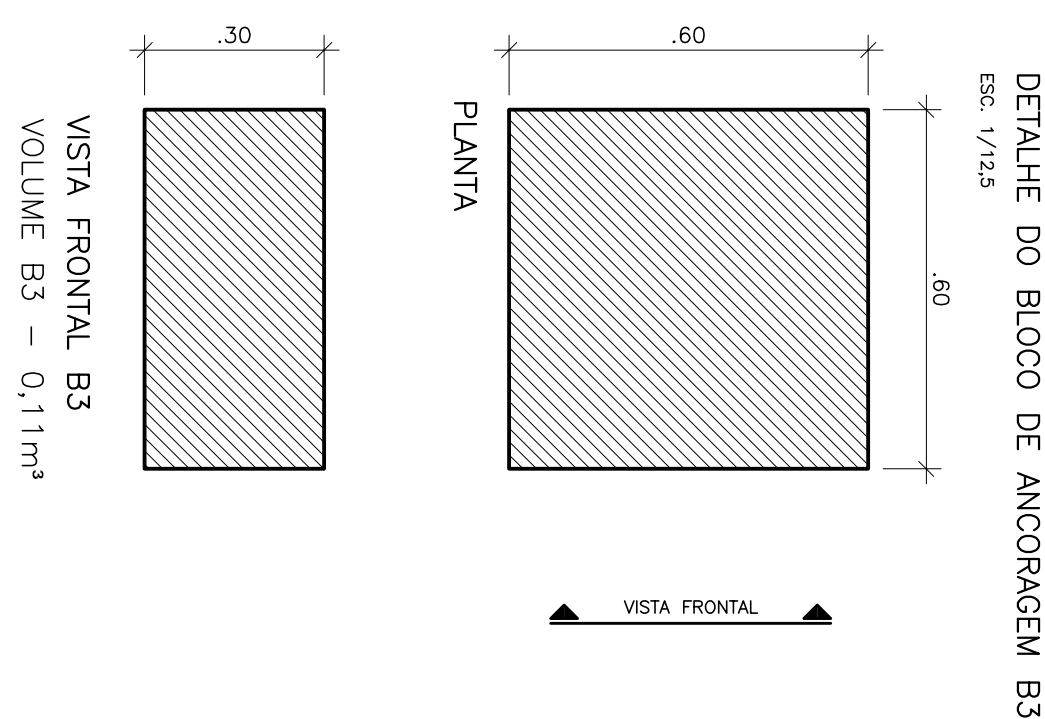
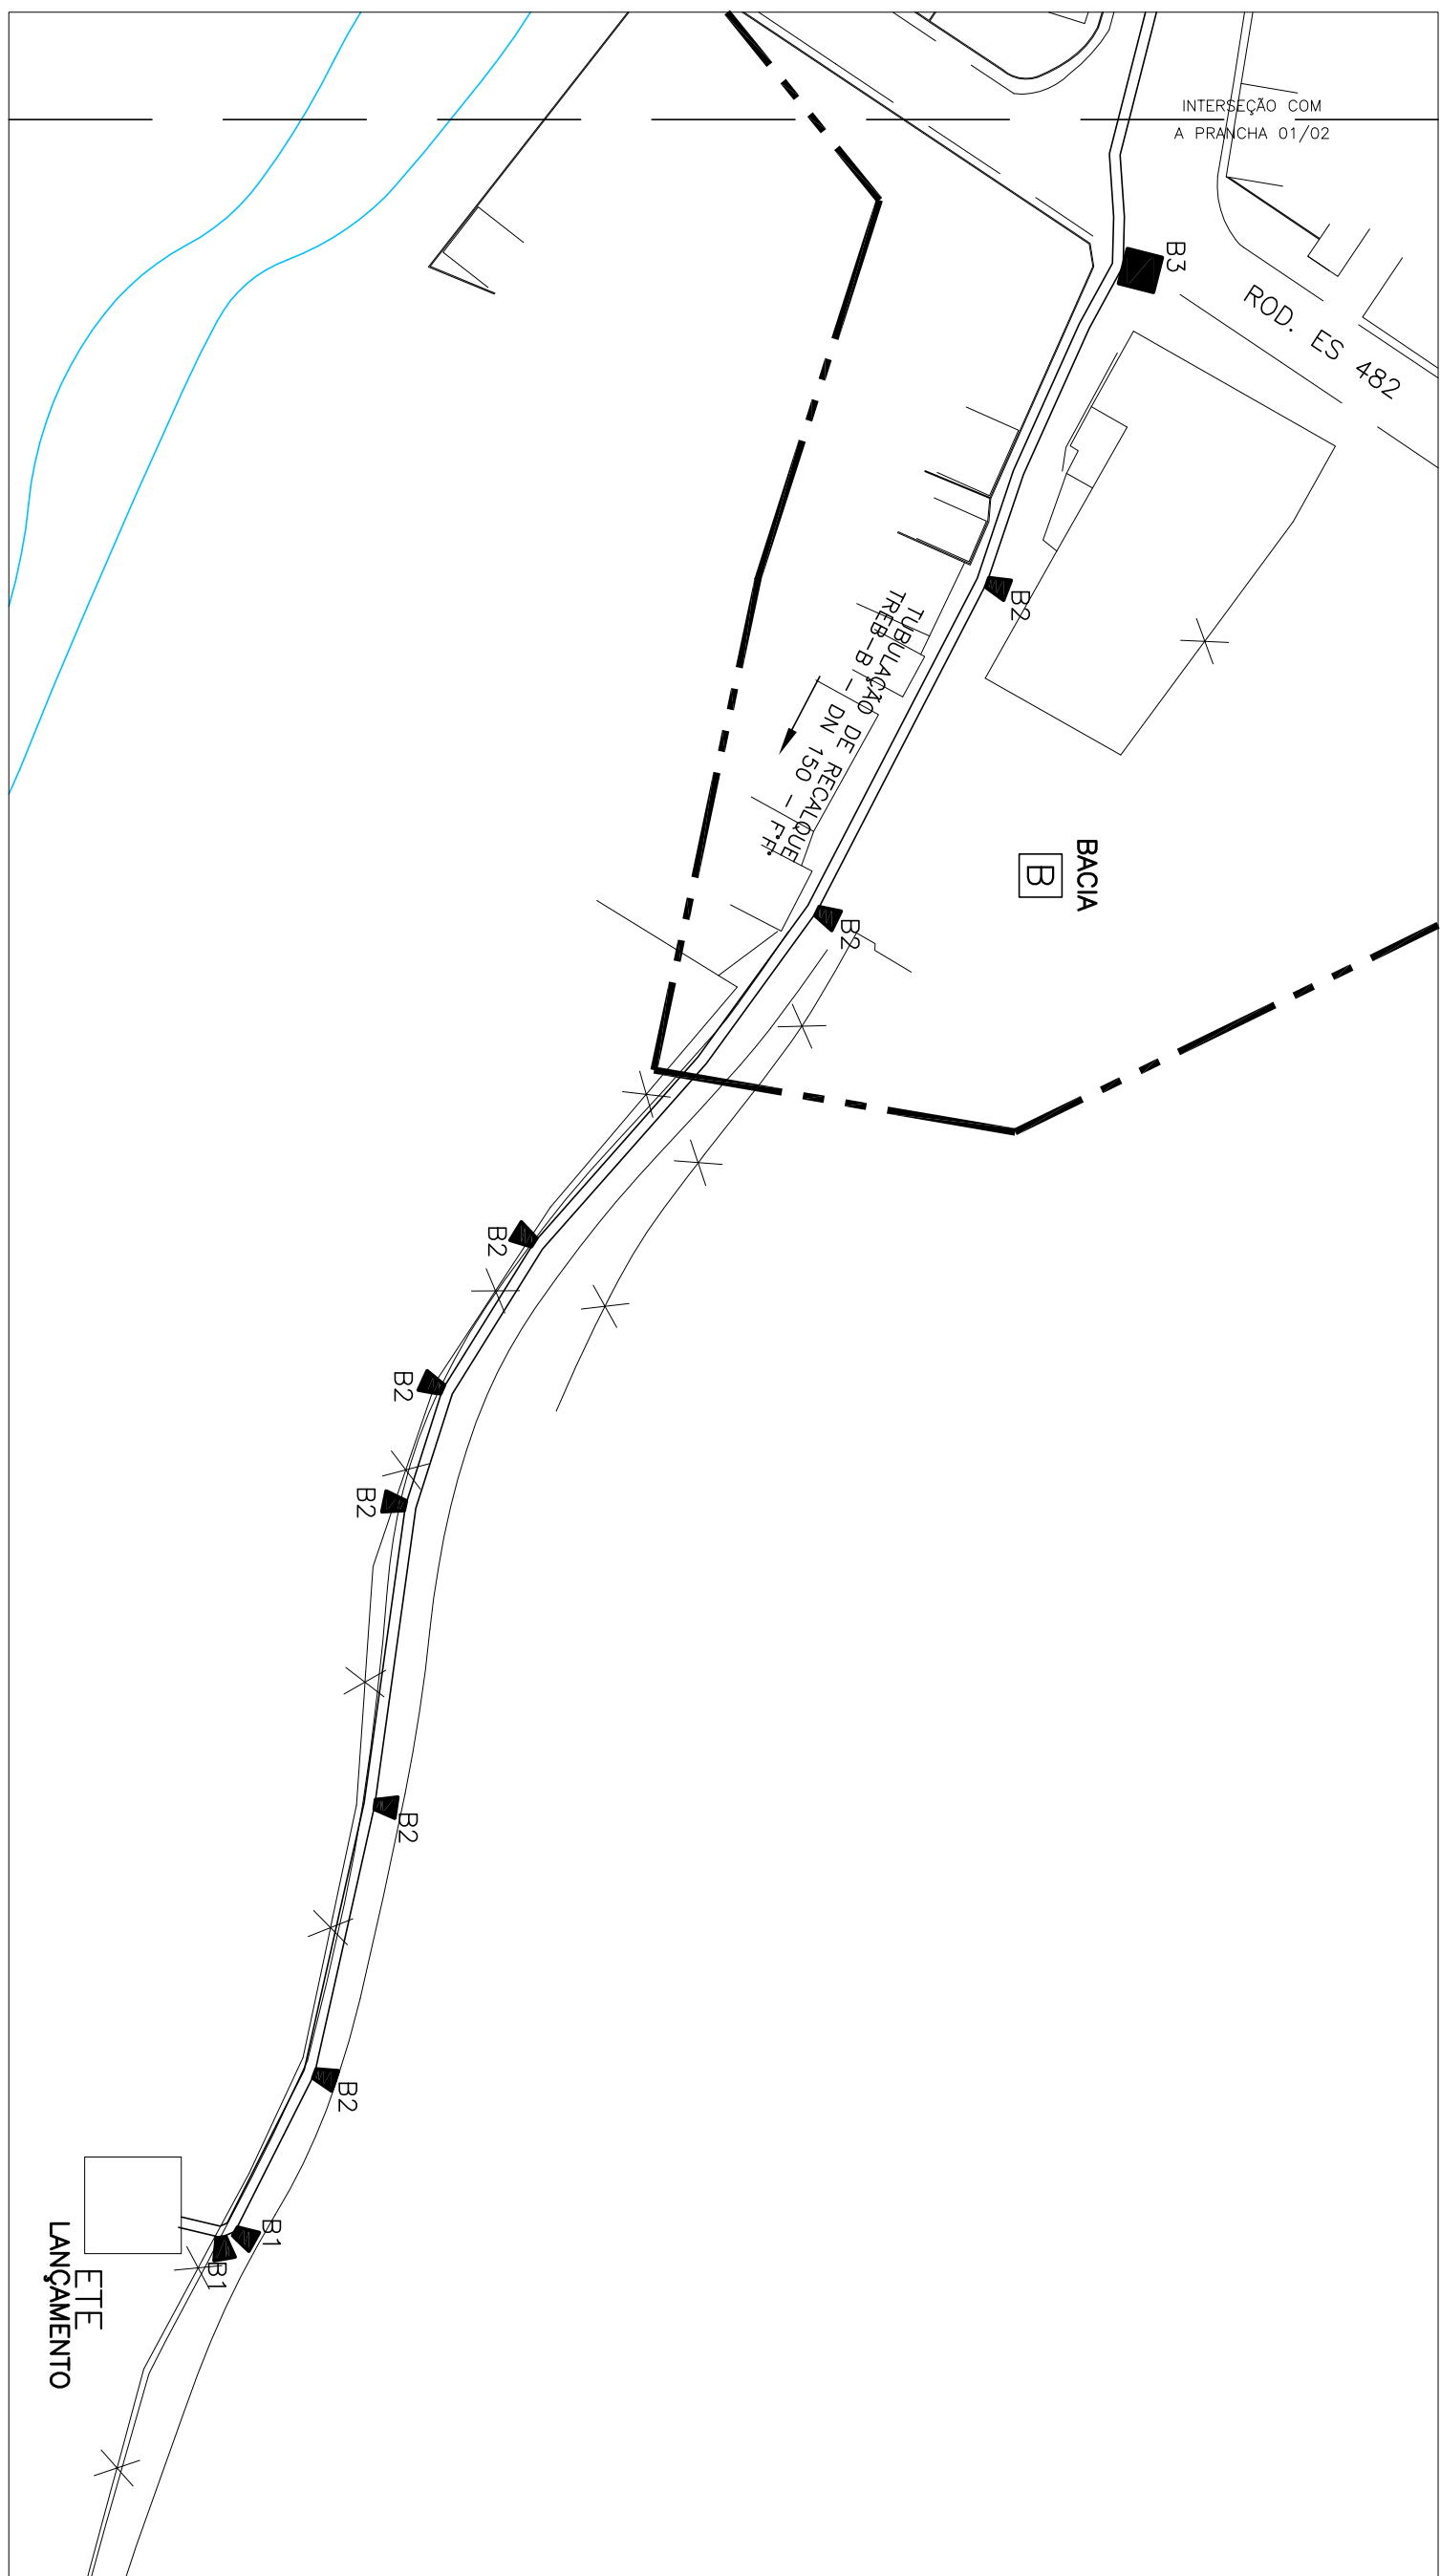
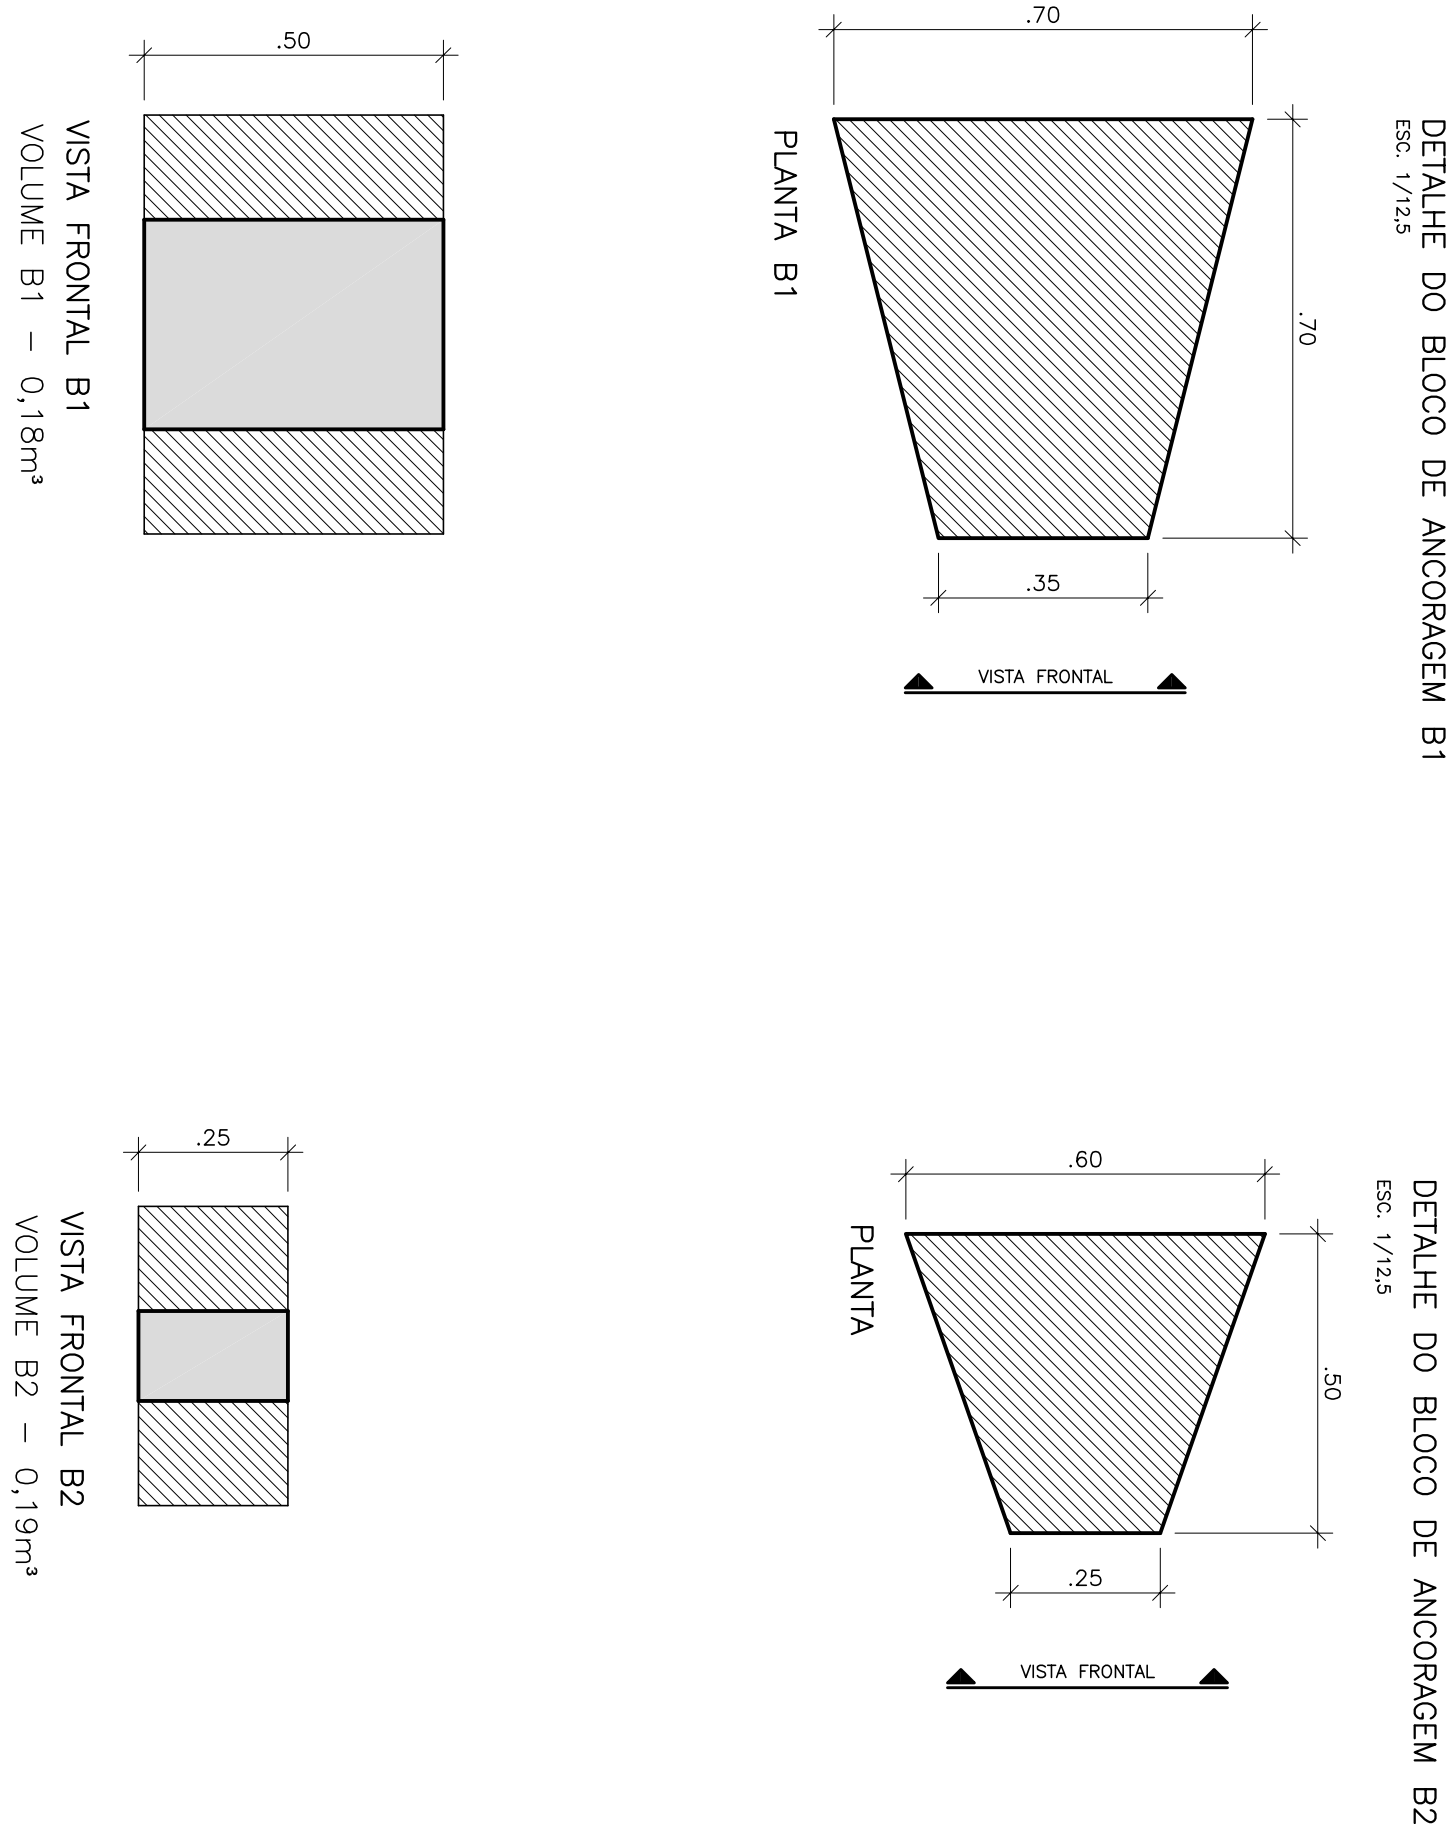
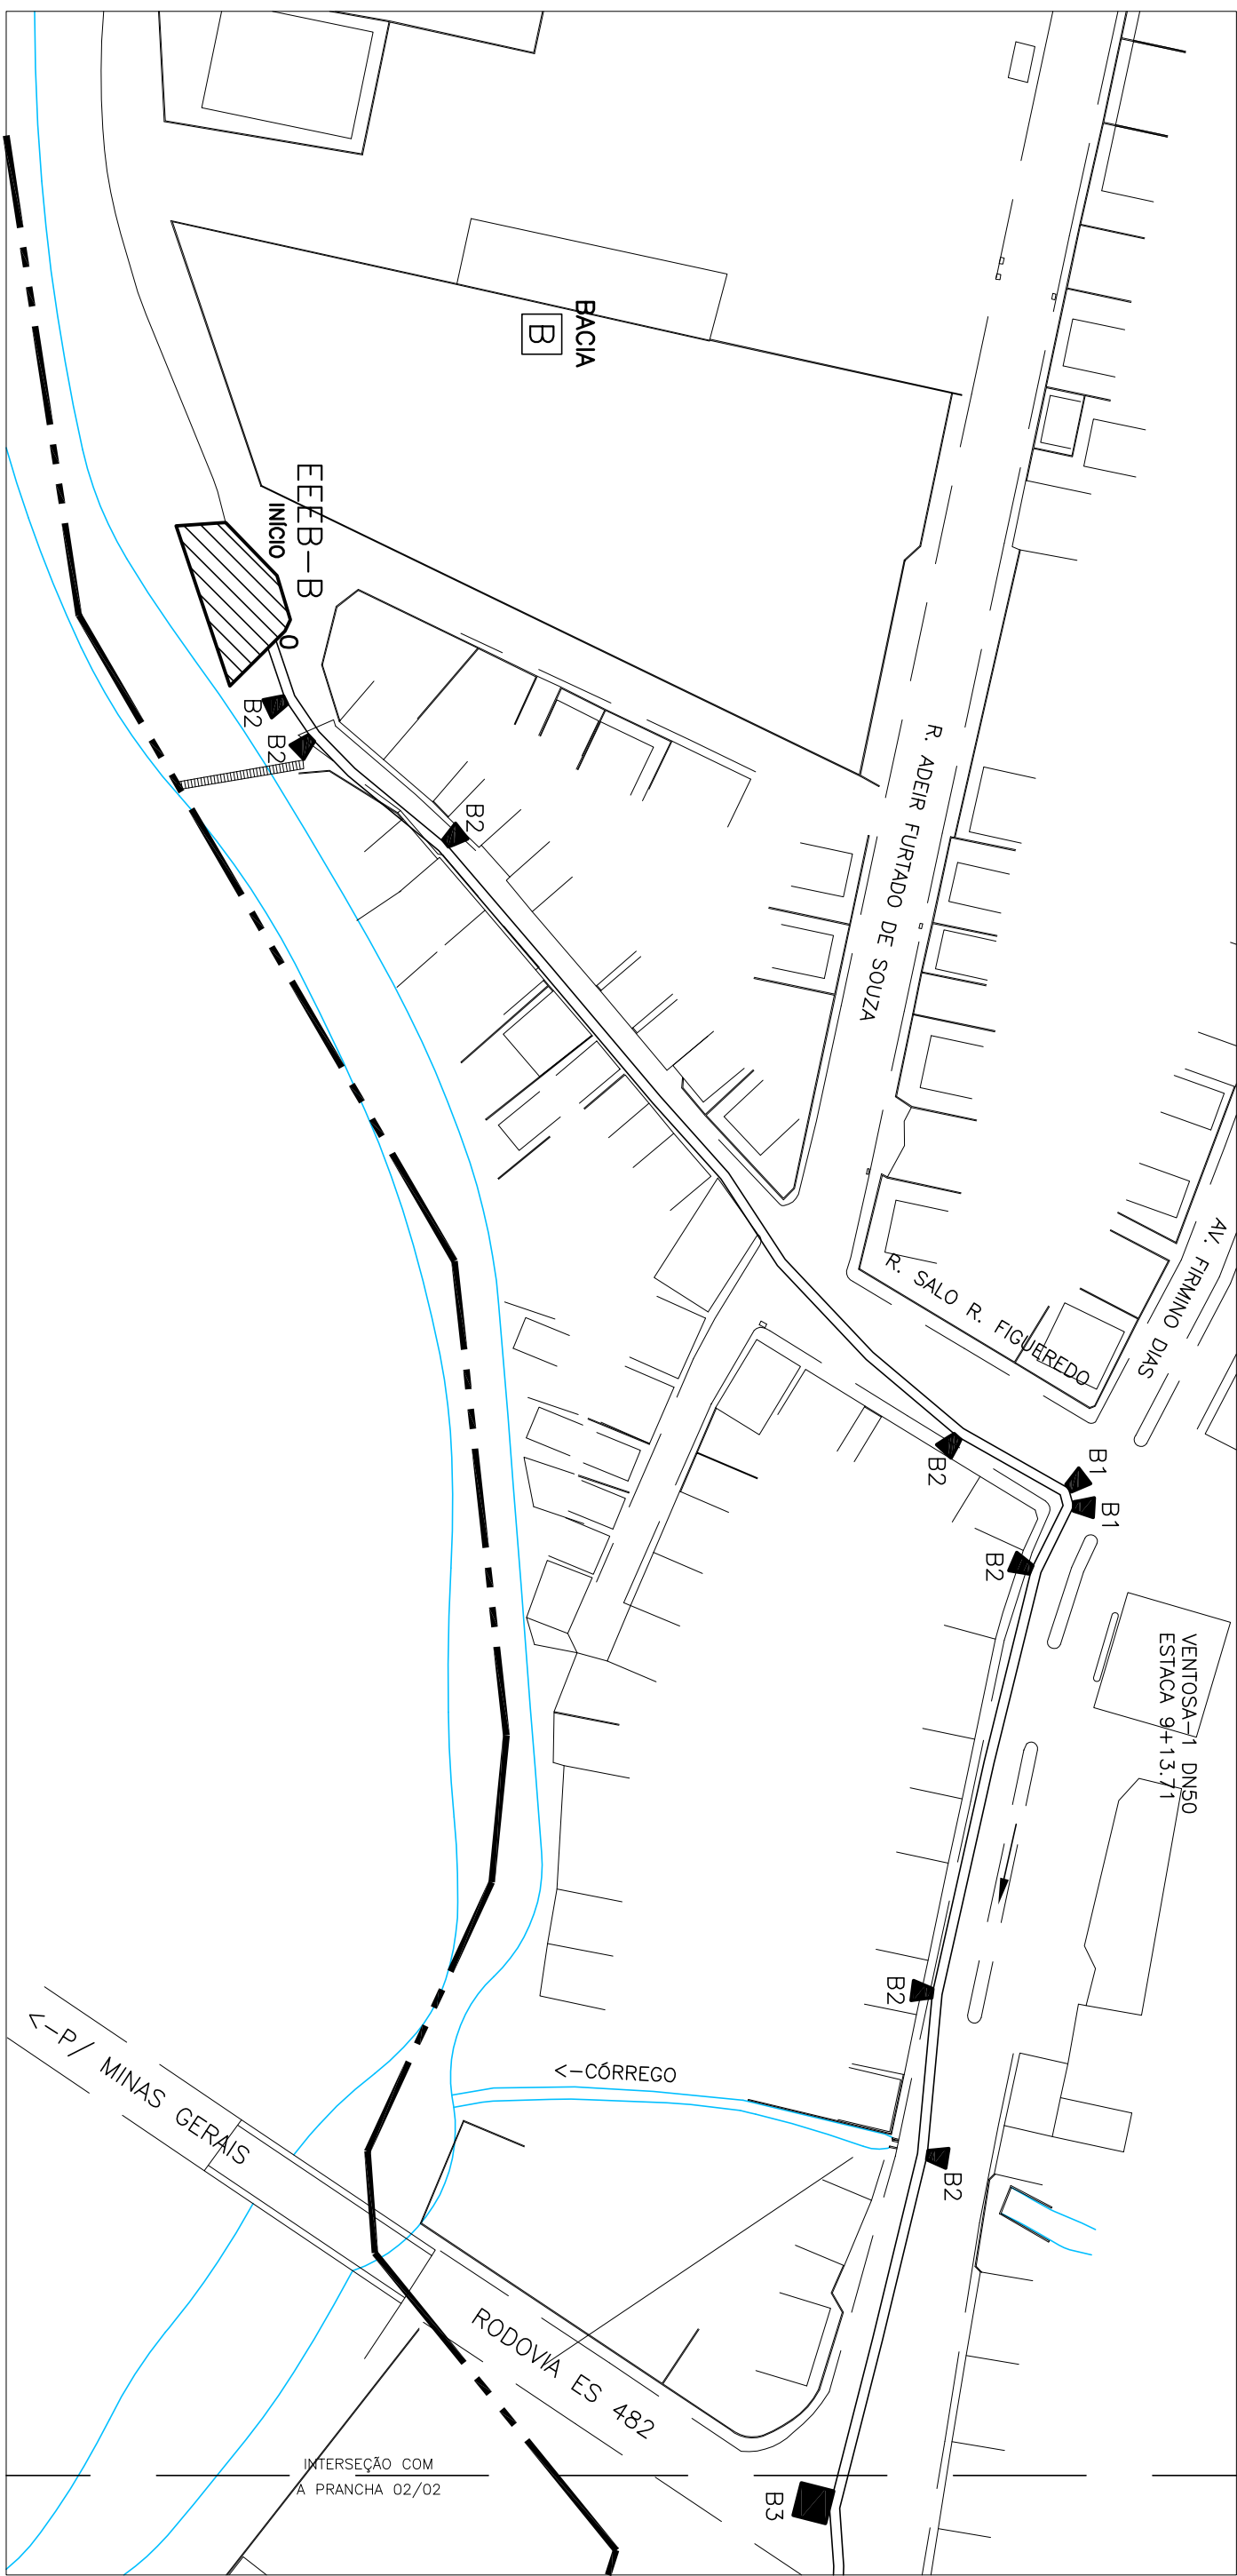


COR	ESP.
1	0,7 0,1
2	0,7 0,2
3	0,7 0,3
4	0,7 0,4
5	0,7 0,5
6	0,7 0,6
7	0,7 0,25
8	0,7 0,09
9	0,7 0,15
140	0,15
162	0,15

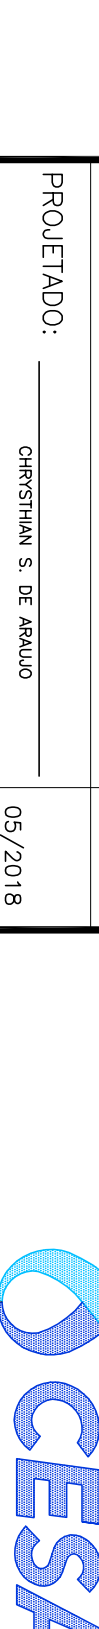

NOTAS 1:  
DETALHES RETIRADOS DAS PRANCHAS B-066-000-96-5-XX-0004  
E B-066-000-96-5-XX-0005 TUBULAÇÃO DE REGAQUE DE  
ESGOTO BRUTO DA EEBB "B".

ESTE DESENHO É PROPRIEDADE DA  
COMPANHIA ESPÍRITO SANTENSE DE  
SANEAMENTO - CESAN E NÃO PODE  
SER COPIADO SEM SUA AUTORIZAÇÃO.

<div></div>									
MUNICÍPIO: D. RIO PRETO				DISTRITO: SEDE		BAIRRO:			
NOME DO EMPREENDIMENTO: AMPLIAÇÃO E MELHORIA DO SES DE DORES DO RIO PRETO									
TÍTULO: TUBULAÇÃO DE RECALQUE DE ESGOTO BRUTO – TREB-B									
PROJETO ESTRUTURAL DOS BLOCOS DE ANCORAGEM – FORMA									
BLOCOS DE ANCORAGEM DO RECALQUE DA EEEB-B									
ESCALA: INDICAÇÃO									
FOLHA: 02/03		N.º CESAN: C-086-000-96-4-XA-0002		REV: 00					