




1 PLANTA DE LOCAÇÃO DA FUNDAÇÃO
ESCALA - 1:50

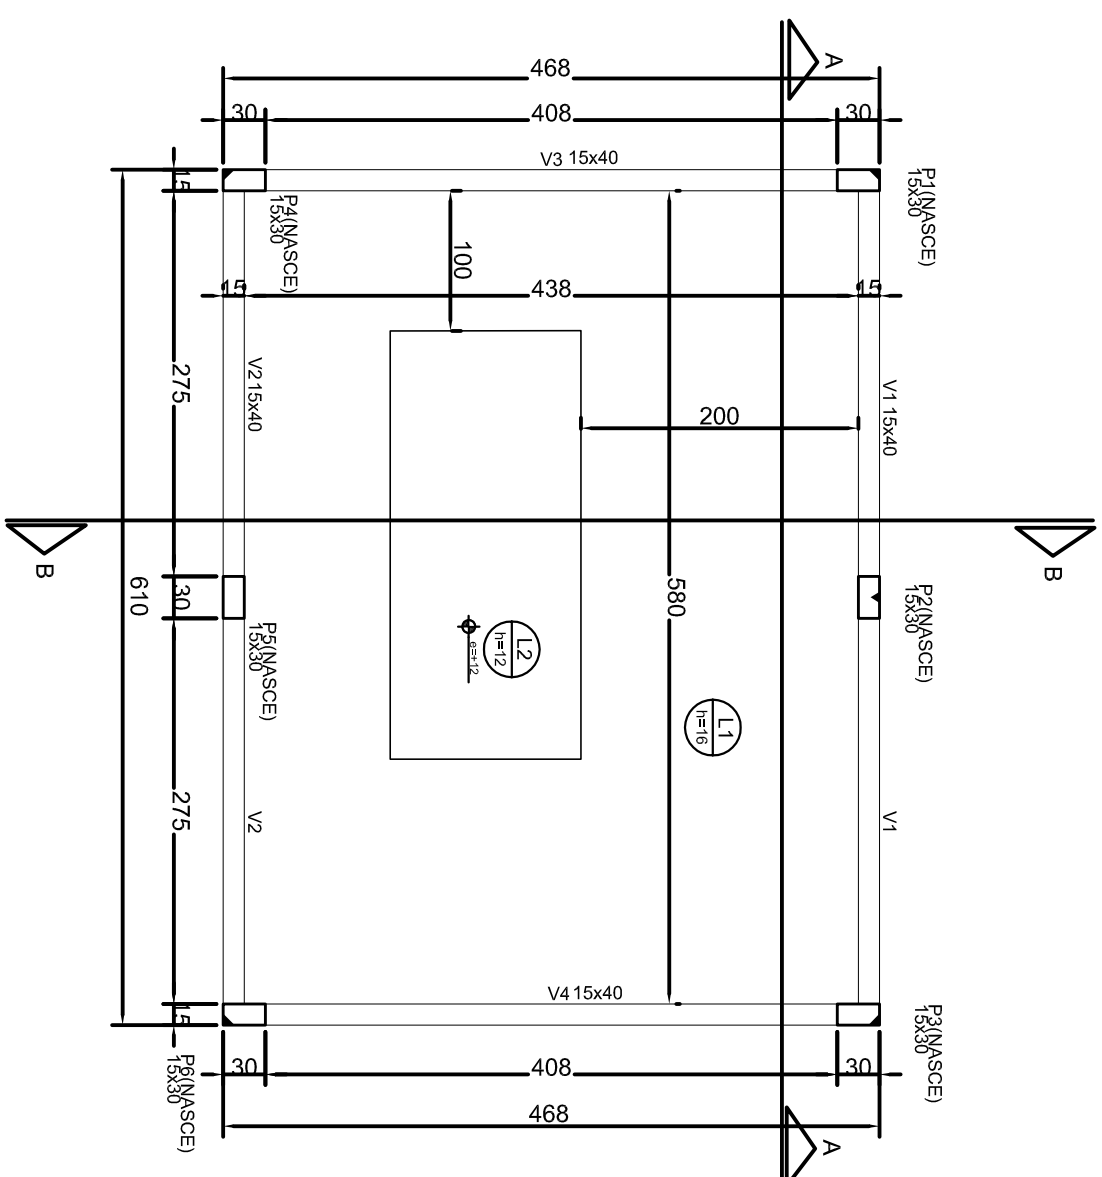


2 PLANTA DE FORMA DA FUNDAÇÃO
ESCALA - 1:50

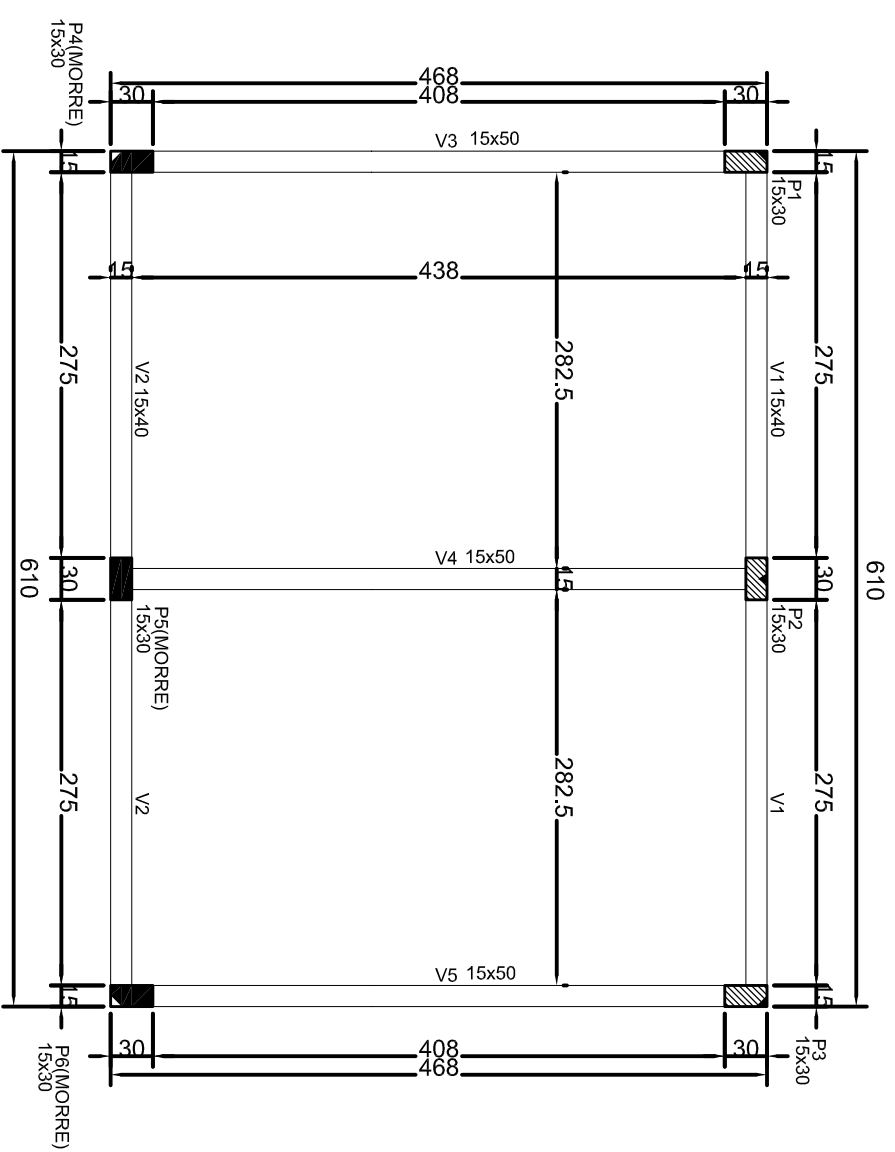


3 PLANTA DE FORMA PAV. TERREO
ESCALA - 1:50

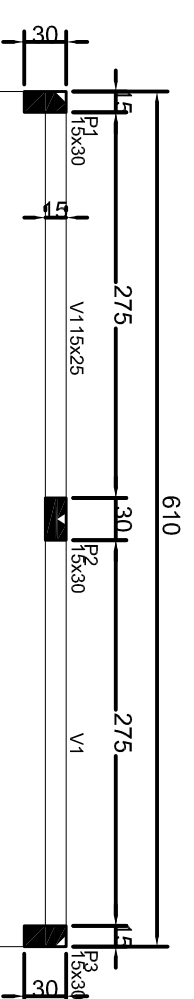


4 PLANTA DE FORMA PAV. COBERTURA
ESCALA = 1:50

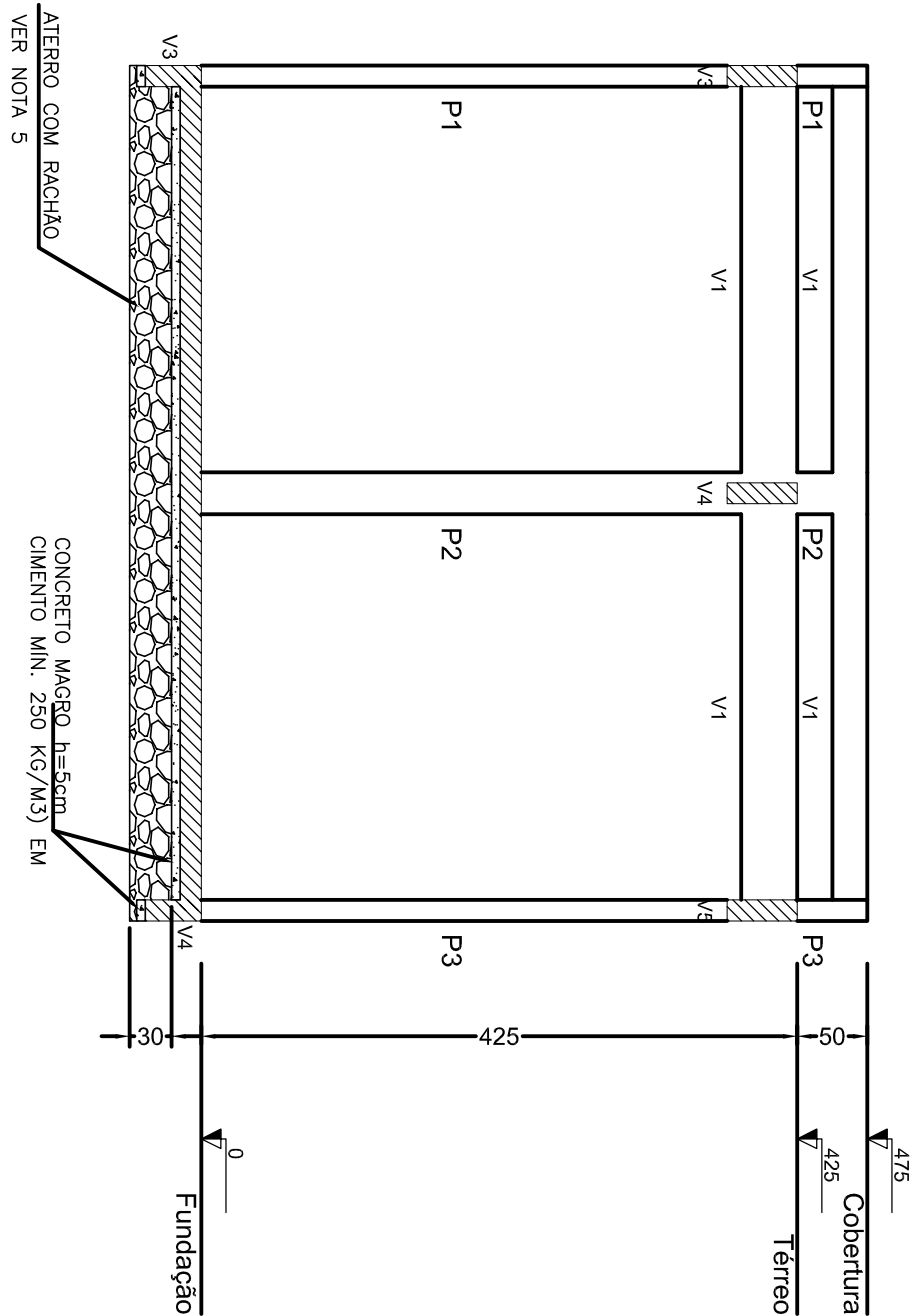


5
CORTE A-A
ESCALA - 1:50

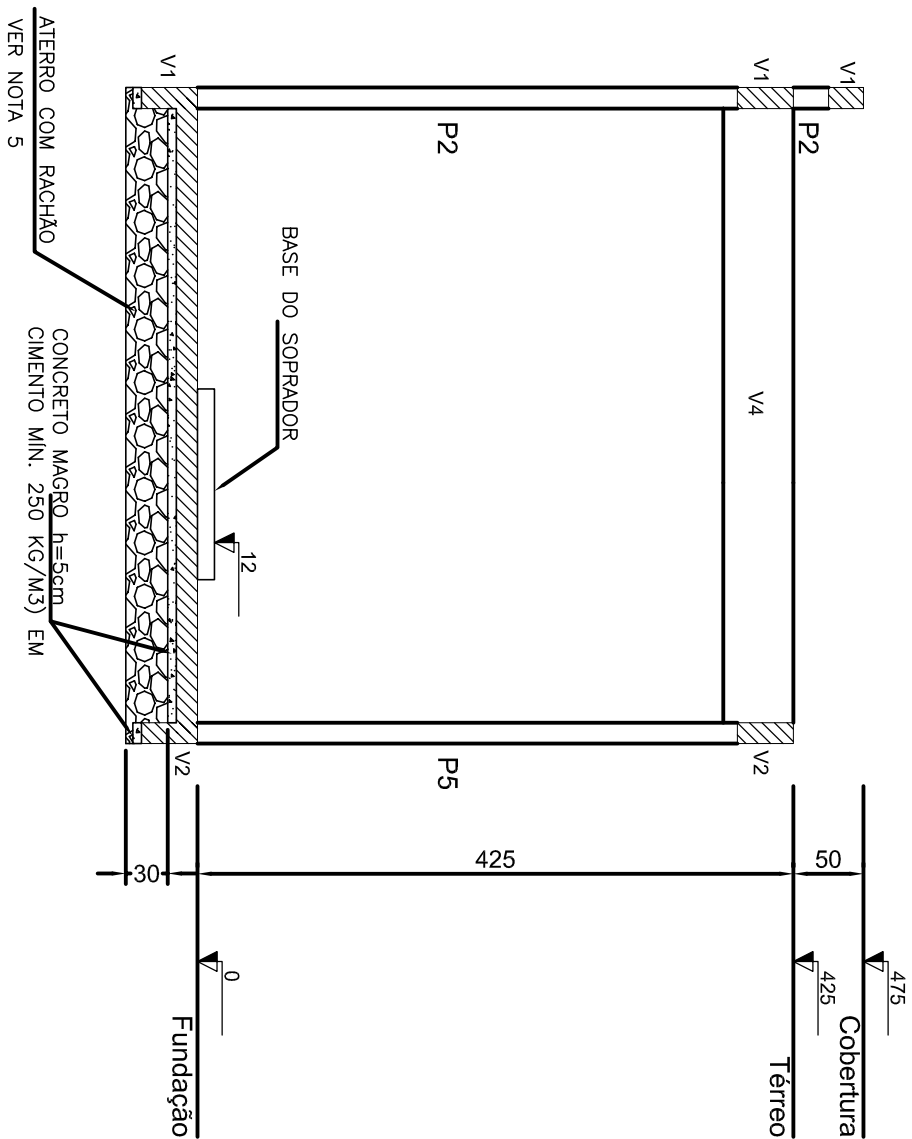

6
CORTE B-B
ESCALA - 1:50

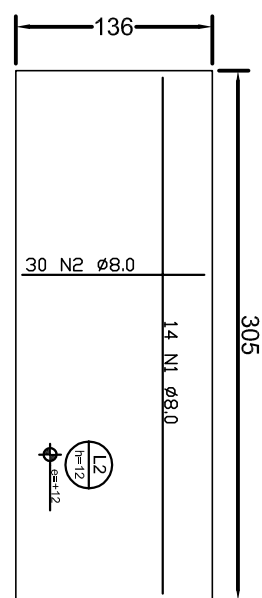

RELACÃO DO AÇO					
BASE DO SOPRADOR					
CA	ϕ (mm)	No.	QUANT. (PC)	COMP. (CM)	PESO (KG)
50	8,0	1	14	37,9	20,95
50	8,0	2	30	210	24,89
TOTAL					45,84
TOTAL+10%					50,42

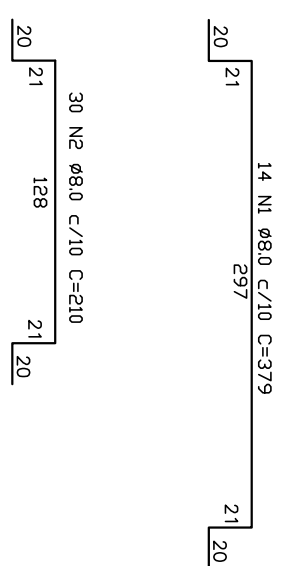





7 ARMAÇÃO BASE DO SOPRADOR

S/ESCALA

Dados						Sobrecarga (kgf/m ²)	
Nome	Tipo	Altura (cm)	Elevação (cm)	Nível (cm)	Peso próprio (kgf/m ²)	Adicional	Localizada
L1	Madeira	76	0	0	375	150	500
							-

Características dos materiais	
Ick	Ecs
(kgf/cm ²)	(kgf/cm ²)
300	268394

Legenda dos pilares	
	Pilar que morre
	Pilar que passa
	Pilar que nasce
	Pilar com mudança de seção

CONSUMO DE MATERIAIS	
CONCRETO (M³)	FORMA (M²)
TOTAL	84,15
CONCRETO MAGRO (M³)	
TOTAL	1,50

NOTAS GERAIS

1 - CORTA E DIMENSÕES EM CENTÍMETRO

2 - CONCRETO:
FIBRA DE CARBONO 150 MPa 0,350 kg/cm²

3 - ARMADURA EM AÇO:
ESPESSURA DE COBERTURA 25 CM (CONCRETO MACIO CIMENTO MIN. 250 KG/M³) EM
TODA ESTRUTURA EM CONCRETO COM O B.O. DE 80
CA - 80, 144 = 800 MPa

4 - INICIO DO CARGAMENTO DA ESTRUTURA APÓS 28 DIAS

5 - SUBSTITUÍDO DO SÓCO - RESCISO DA LAJE DE FUNDADO, NA CASA DE EQUIPAMENTOS PARA BILHARDOS DO SÍTIO-LEITO COM CAMA DE ESPRESSO, MIMIN DE 30 CM DE DEPOSOITO SER TAMBÉM RECONHECIDO PARA CAMA DE FÓFÓO - FUNDADO, NO SÓCO ATÉ A ORDEM DO BILHARDOS - EQUIPAMENTOS DOS VÍZIOS COM PROTEÇÕES MÚLTIPLOS DE BRILHANTES PARA RESPOSTAS, PELA EXIGÊNCIA DO CAMPO

5 - SUBSTITUÍDO DO SÓCO - RESCISO DA LAJE DE FUNDADO, NA CASA DE EQUIPAMENTOS PARA BILHARDOS DO SÍTIO-LEITO COM CAMA DE ESPRESSO, MIMIN DE 30 CM DE DEPOSOITO SER TAMBÉM RECONHECIDO PARA CAMA DE FÓFÓO - FUNDADO, NO SÓCO ATÉ A ORDEM DO BILHARDOS - EQUIPAMENTOS DOS VÍZIOS COM PROTEÇÕES MÚLTIPLOS DE BRILHANTES PARA RESPOSTAS, PELA EXIGÊNCIA DO CAMPO

6 - RECOBRIMENTOS DAS ARMADURAS:
EM GERAL: 3,0 CM
CONTATO COM SOLO: 4,5 CM

DA
DE
ODE
EZAÇÃO.

ESTE DESENHO É PROPRIEDADE DA
COMPANHIA ESPÍRITO SANTENSE DE
SANEAMENTO - CESAN E NÃO PODE
SER COPIADO SEM SUA AUTORIZAÇÃO.

										CANCELA E SUBSTITUI O DESENHO NÚMERO:									
										CENTRO DE DOCUMENTAÇÃO									
										RECEBIDO: ____/____/____ ASS.: _____									
										Nº DOC.: _____ ASS.: _____									
										APROVAÇÃO CESAN:									
										CANCELAÇÃO E SUBSTITUIÇÃO PELO DESENHO NÚMERO: _____									
										ASS.: _____ MATR.: _____									
										UNID.: _____ DATA: ____/____/____									
										ESTA APROVAÇÃO NÃO ISENTA A CONTRATADA DE SUAS RESPONSABILIDADES LEGAIS.									
										DISCIMAÇÃO									
										DES. DIV. GER. DATA									
										Nº LOCAL									
										TÍTULOS									
										PRINCIPAIS DESENHOS DE REFERÊNCIA									
										NÚMEROS									
										Nº LOCAL									
										TÍTULOS									
										PRINCIPAIS DESENHOS DE REFERÊNCIA									
										NÚMEROS									
										Nº LOCAL									
										TÍTULOS									
</																			