CONFIGURAÇÃO DE PENAS P/ PLOTAGEM

PENA	COR	ESP.
1	7	0.1
2	7	0.2
3	7	0.3
4	7	0.4
5	7	0.5
6	7	0.6
7	7	0.25
8	7	0.05
9	7	0.08
REST.	COLOR	0.4

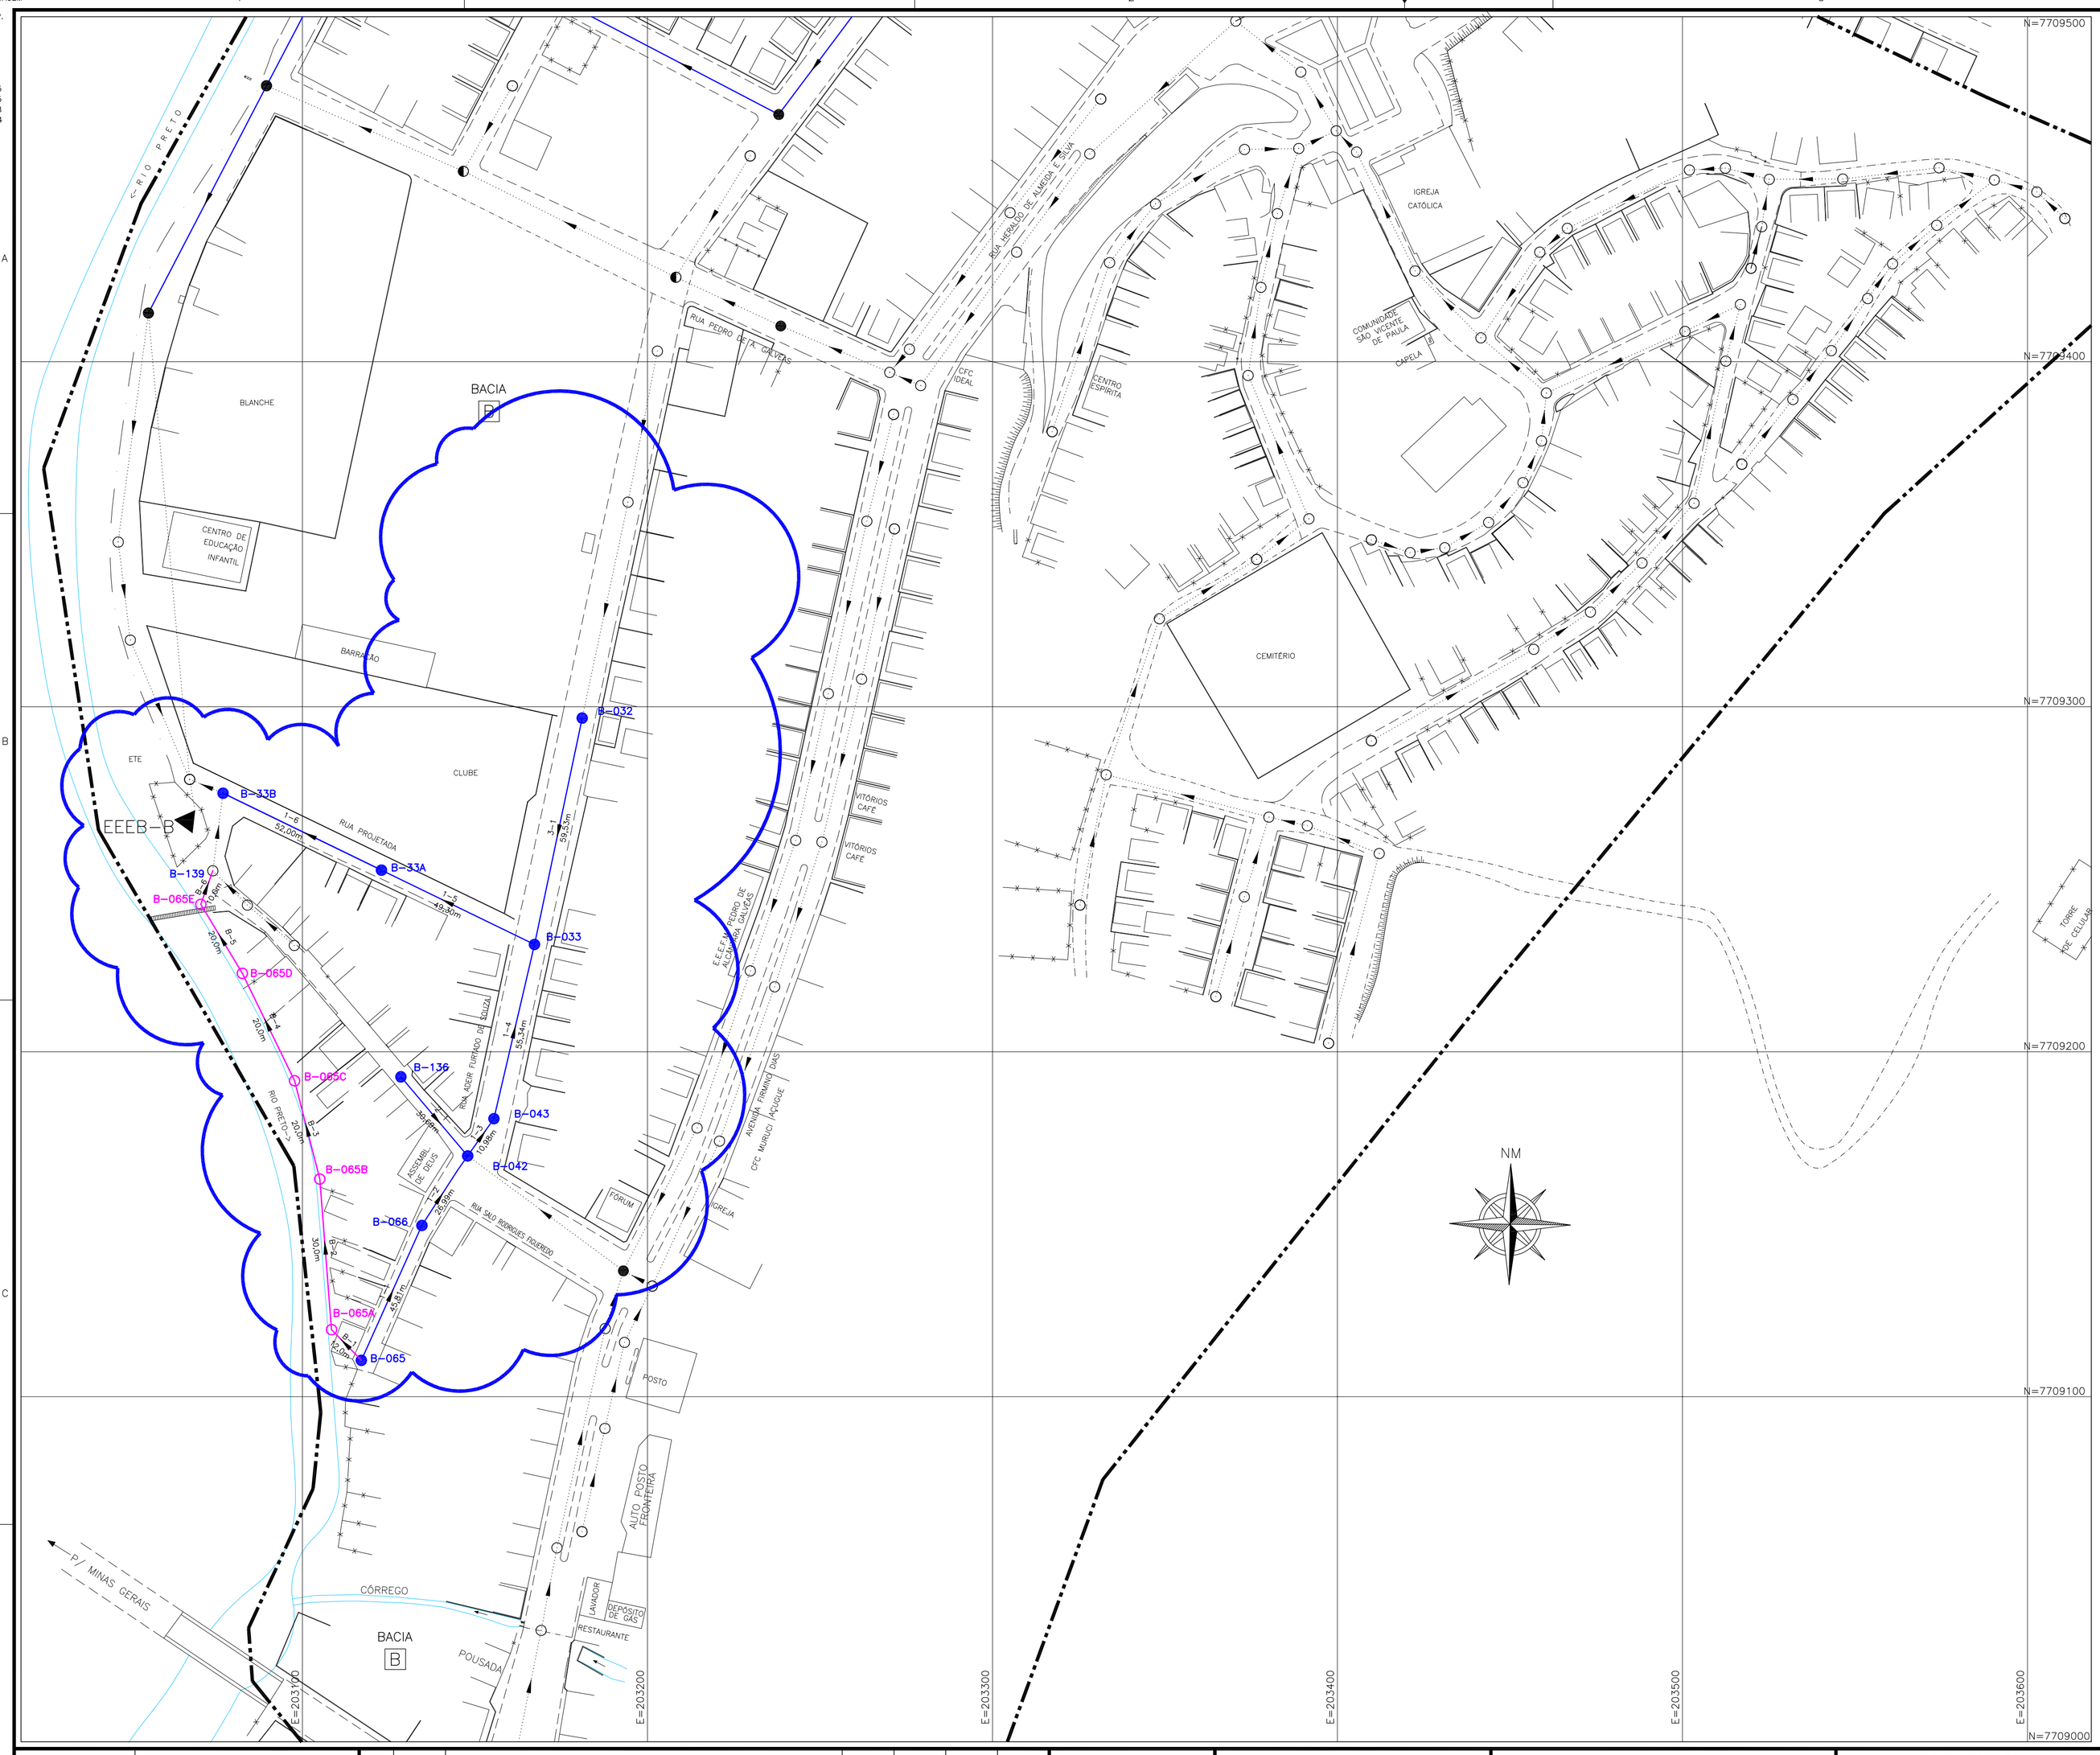

LEGENDA:

- REDE COLETORA EXECUTADA
- REDE EXISTENTE A SER REEXECUTADA (REDES FUNASA E TRAVESSIA)
- REDE BEIRA RIO Á EXECUTAR
- LIMITE DE SUB-BACIA
- POÇO DE VISITA Á REEXECUTAR
- POÇO DE VISITA EXECUTADO
- SENTIDO DO FLUXO

ARTICULAÇÃO DAS PRANCHAS

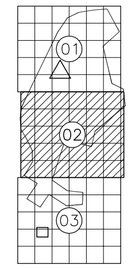

ESTE DESENHO É PROPRIEDADE DA COMPANHIA ESPÍRITO SANTENSE DE SANEAMENTO – CESAN E NÃO PODE SER COPIADO SEM SUA AUTORIZAÇÃO.

NÚMEROS	TÍTULOS
PRINCIPAIS DESENHOS DE REFERÊNCIA	

Nº	LOCAL	DISCRIMINAÇÃO	DES.	DIV.	GER.	DATA
REVISÃO						

CANCELA E SUBSTITUI O DESENHO NÚMERO:

CANCELADO E SUBSTITUÍDO PELO DESENHO NÚMERO:

CENTRO DE DOCUMENTAÇÃO

RECEBIDO: __/__/__

Nº DOC.: _____ ASS.: _____

APROVAÇÃO CESAN:

ASS.: _____ MATR.: _____

UNID.: _____ DATA: __/__/__

ESTA APROVAÇÃO NÃO ISENTA A CONTRATADA DE SUAS RESPONSABILIDADES LEGAIS.

EMITENTE:

PROJETADO:	COORDENADOR:
CREA: _____ REGIÃO: __	CREA: _____ REGIÃO: __
DESENHO: _____	Nº DES. PROJETISTA:
DATA: _____	

RESPONSÁVEL TÉCNICO: _____

CREA: _____ REGIÃO: __ ART Nº: _____ DATA: _____

EMISSÃO CESAN

	DATAS
PROJETADO:	
CREA:	
DESENHADO: TÉC. ADOLPHO BONELLA ARDIZZON	06/2020
VERIFICADO: ENG° FABIANA COUTINHO RAPOSO	06/2020
DIVISÃO: –	
GERÊNCIA: ENG° FABIANA COUTINHO RAPOSO	06/2020

CESAN

MUNICÍPIO: DORES DO RIO PRETO | DISTRITO: SEDE | BAIRRO:

NOME DO EMPREENDIMENTO: AMPLIAÇÃO E MELHORIA DO SISTEMA DE ESGOTAMENTO SANITÁRIO DE DORES DO RIO PRETO

TÍTULO: REDE COLETORA DE ESGOTO
CROQUI DE COMPLEMENTAÇÃO DE REDES Á EXECUTAR
PLANTA

ESCALA:	FOLHA:	Nº CESAN	REV:
1:1000	02 / 03		00