




CORTE B-B  
ESCALA - 1:50

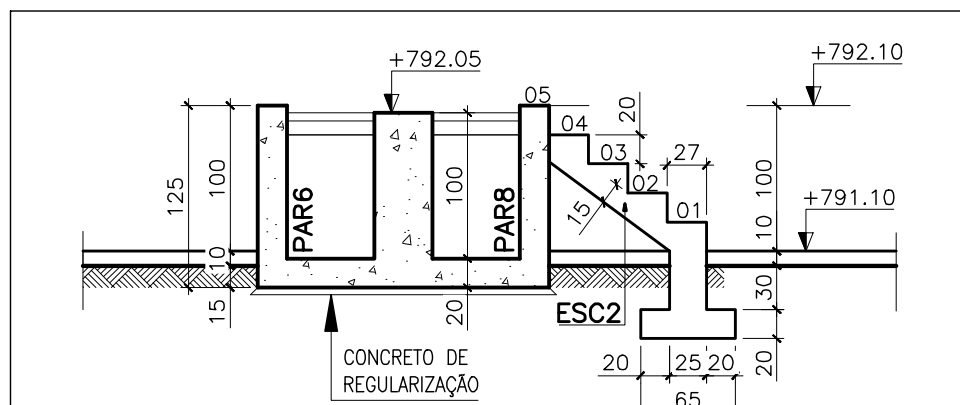


CORTE C-C  
ESCALA - 1:50

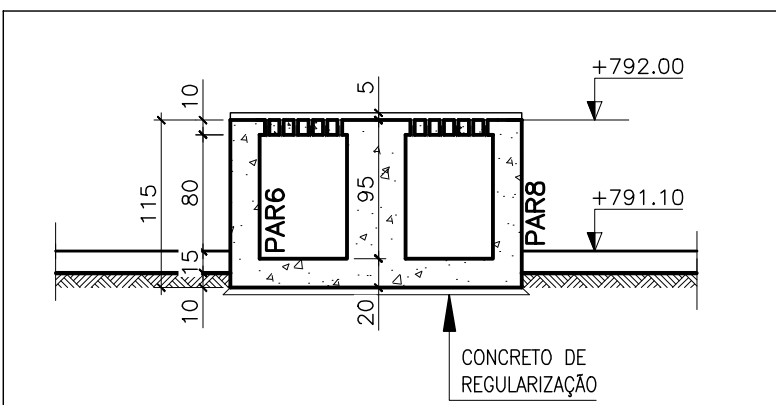


**CORTE D-D**  
ESCALA - 1:50

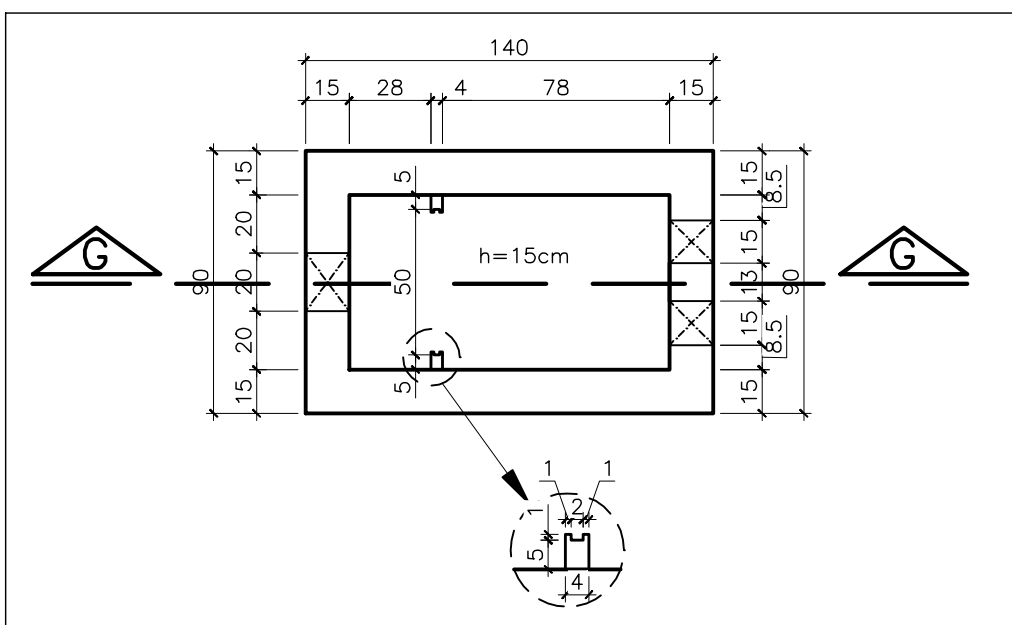

CAIXA VERTEDEDORA

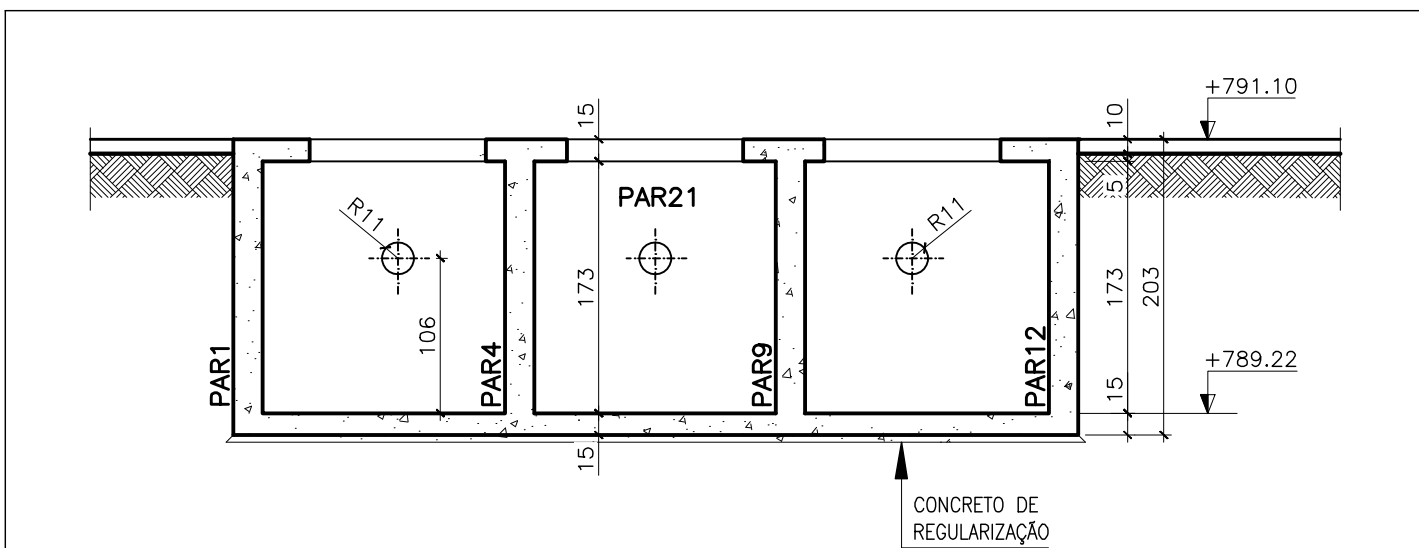

CORTE E-E  
ESCALA - 1:50

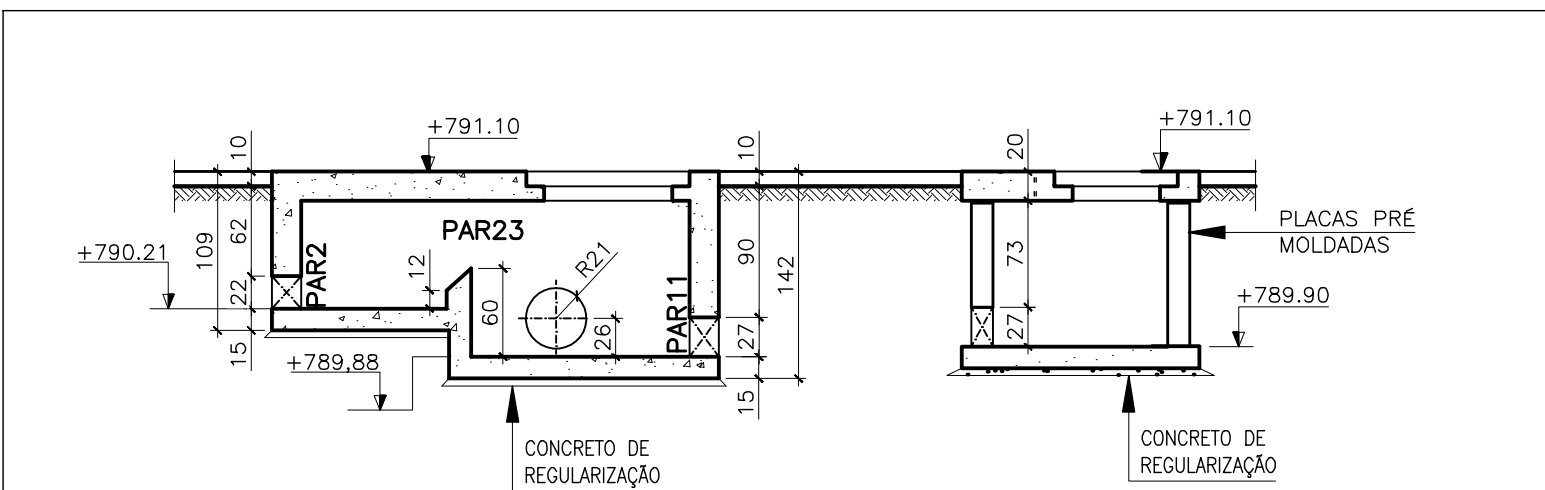

CORTE F-F  
ESCALA - 1:50



NOME DO EMPREENDIMENTO: AMPLIAÇÃO E MELHORIA DO SISTEMA DE ESGOTAMENTO  
SANITÁRIO DE IBATIBA

TÍTULO: ESTAÇÃO DE TRATAMENTO DE ESGOTO - UASB+FBAS+DS - 31,42L/S  
PROJETO ESTRUTURAL  
TRATAMENTO PRELIMINAR - CAIXA DE AREIA E GORDURA  
CORTES - FORMAS

ESCALA:	FOLHA:	Nº CESAN	REV:
INDICADA	<u>04 / 17</u>	B-057-000-92-4-XX-0004	00