CONFIGURAÇÃO DE PENAS P/ PLOTAGEM

PENA	COR	ESP.
1	7	0.1
2	7	0.2
3	7	0.3
4	7	0.4
5	7	0.5
6	7	0.6
7	7	0.25
8	7	0.05
9	7	0.08
REST.	COLOR	0.4

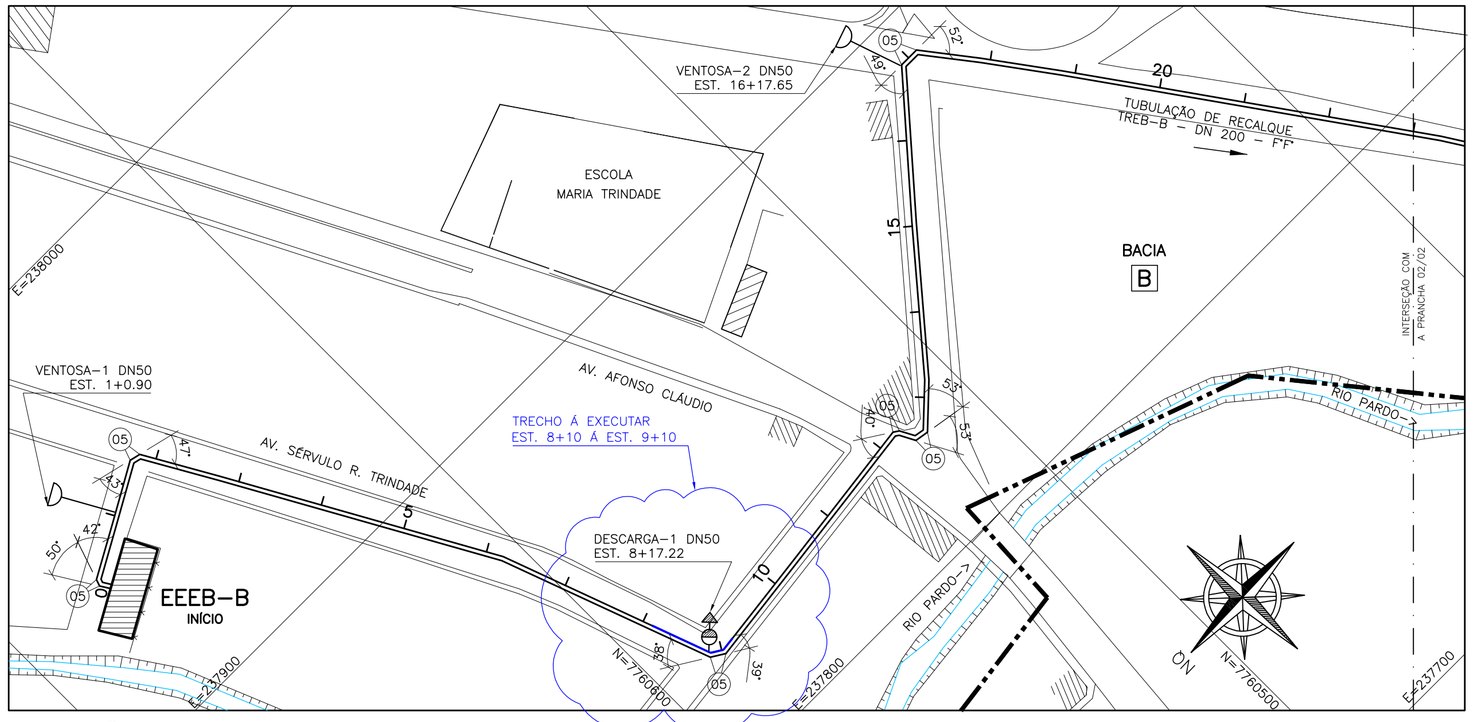

TUBULAÇÃO DE RECALQUE B
PLANTA BAIXA
ESCALA 1:1000

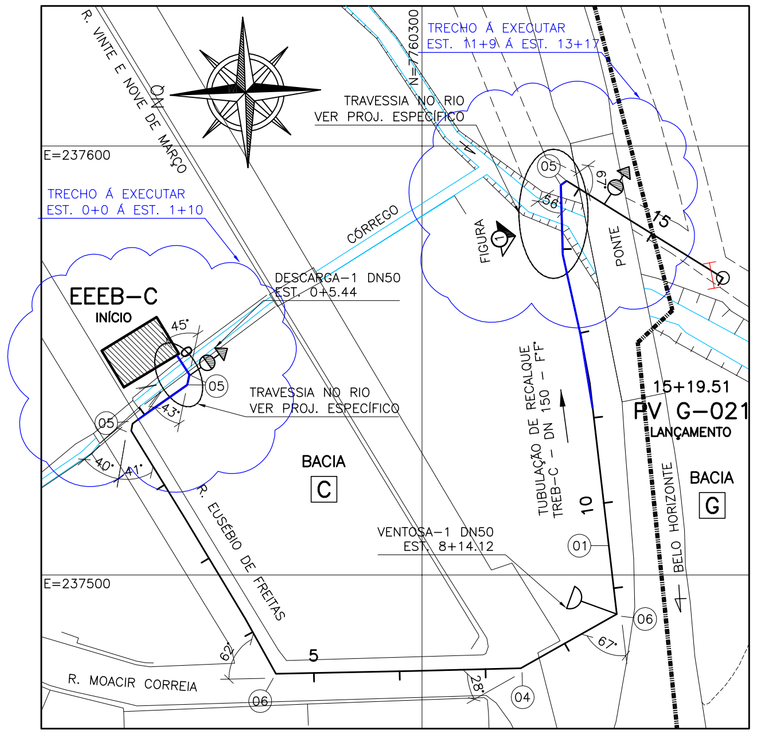

TUBULAÇÃO DE RECALQUE C
PLANTA BAIXA
ESCALA 1:1000

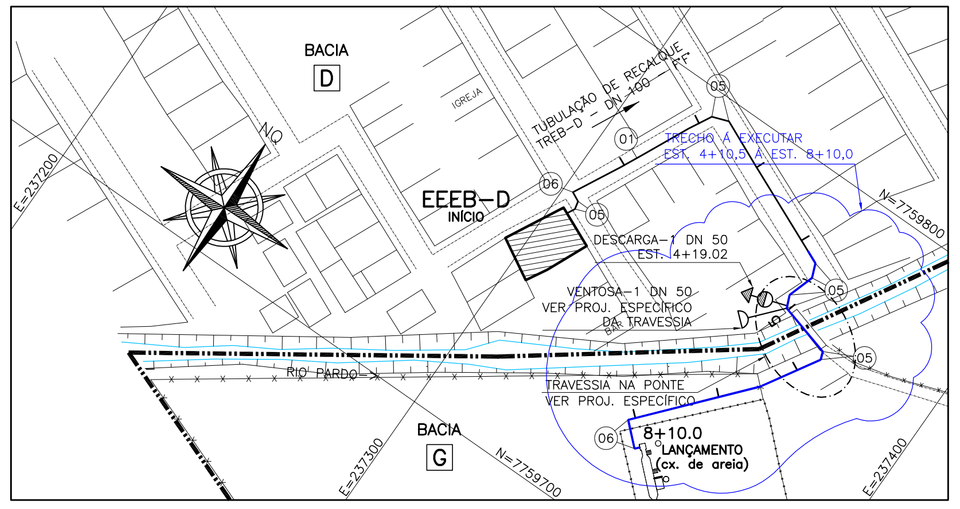

TUBULAÇÃO DE RECALQUE D
PLANTA BAIXA
ESCALA 1:1000

LEGENDA:

Á EXECUTAR

ESTE DESENHO É PROPRIEDADE DA COMPANHIA ESPÍRITO SANTENSE DE SANEAMENTO – CESAN E NÃO PODE SER COPIADO SEM SUA AUTORIZAÇÃO.

NÚMEROS	TÍTULOS
PRINCIPAIS DESENHOS DE REFERÊNCIA	

Nº	LOCAL	DISCRIMINAÇÃO	DES.	DIV.	GER.	DATA
REVISÃO						

CANCELA E SUBSTITUI O DESENHO NÚMERO: ____

CANCELADO E SUBSTITUÍDO PELO DESENHO NÚMERO: ____

CENTRO DE DOCUMENTAÇÃO

RECEBIDO: __/__/__

Nº DOC.: _____ ASS.: _____

APROVAÇÃO CESAN:

ASS.: _____ MATR.: _____

UNID.: _____ DATA: __/__/__

ESTA APROVAÇÃO NÃO ISENTA A CONTRATADA DE SUAS RESPONSABILIDADES LEGAIS.

EMITENTE:

PROJETADO:	COORDENADOR:
CREA: _____ REGIÃO: __	CREA: _____ REGIÃO: __
DESENHO: _____	Nº DES. PROJETISTA:
DATA: _____	

RESPONSÁVEL TÉCNICO: _____

CREA: _____ REGIÃO: __ ART Nº: _____ DATA: _____

EMISSÃO CESAN	DATAS
PROJETADO:	
CREA:	
DESENHADO: TÉC° ADOLPHO BONELLA ARDIZZON	06/2020
VERIFICADO: ENG° FABIANA COUTINHO RAPOSO	06/2020
DIVISÃO: –	
GERÊNCIA: ENG° FABIANA COUTINHO RAPOSO	06/2020

CESAN

MUNICÍPIO: IBATIBA | DISTRITO: SEDE | BAIRRO:

NOME DO EMPREENDIMENTO: AMPLIAÇÃO E MELHORIA DO SISTEMA DE ESGOTAMENTO SANITÁRIO DE IBATIBA

TÍTULO: TUBULAÇÃO DE RECALQUE DE ESGOTO BRUTO
CROQUI DE COMPLEMENTAÇÃO DE RECALQUE Á EXECUTAR
PLANTA DE RECALQUE

ESCALA:	FOLHA:	Nº CESAN	REV:
1:1000	01 / 01		00